ŘEZ A-A´

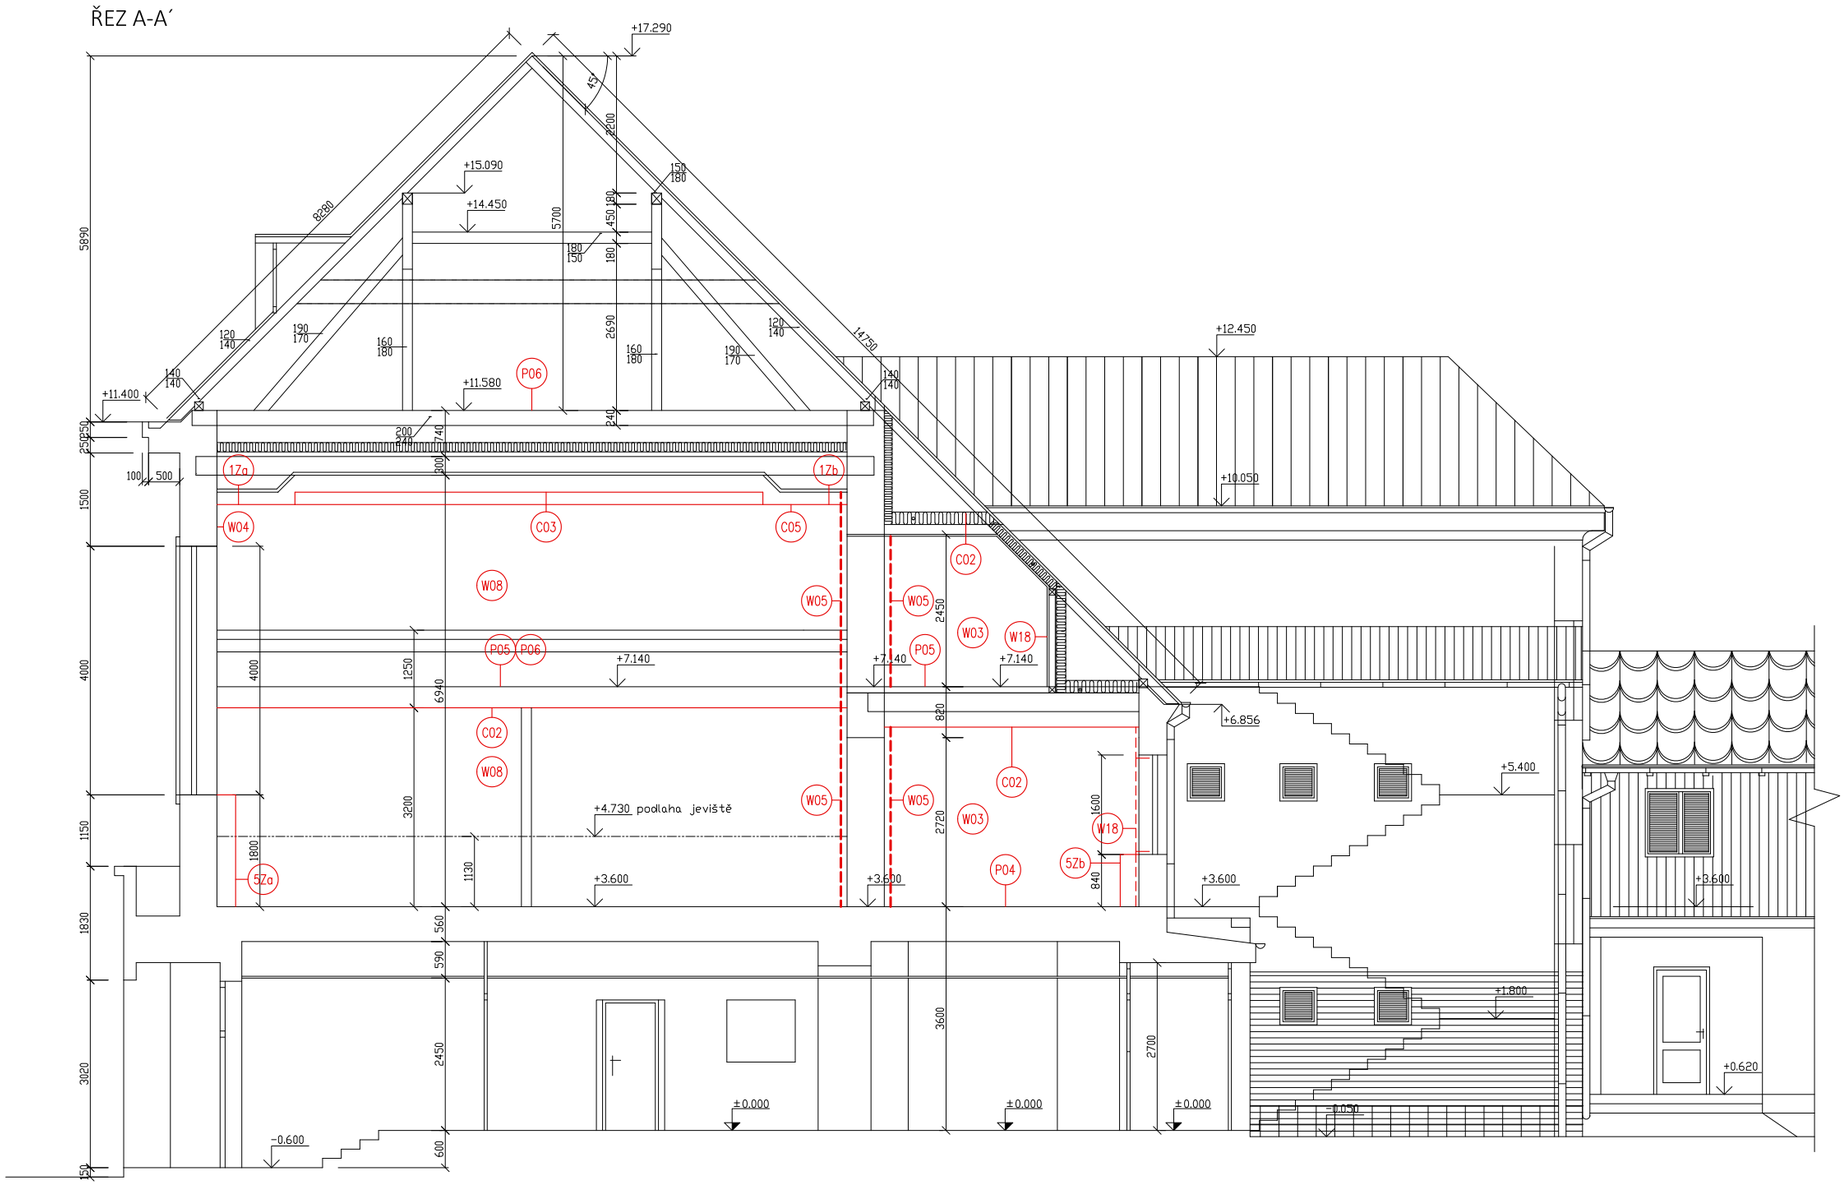

ŘEZOPOHLED B-B´

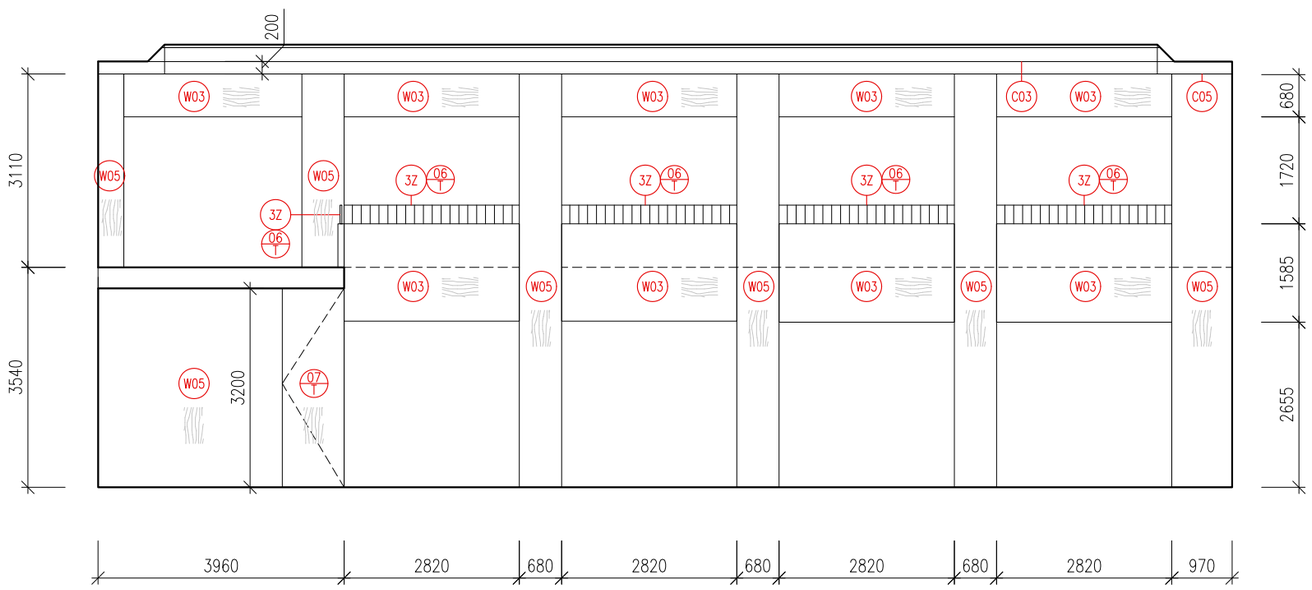

GRAFICKÉ OZNAČENÍ ORIENTACE SMĚRU DÝHY

POZNÁMKA

- PŘED ZAHÁJENÍM PRACÍ NA INSTALACÍCH JE NEZBYTNĚ NUTNÉ PROVÉST CELKOVOU KOORDINACI DODAVATELŮ S PROJEKTEM JEDNOTLIVÝCH PROFESÍ A PO VZÁJEMNÉM ODSOUHLASENÍ SPOLU S GENERÁLNÍM PROJEKTANTEM SE MŮŽE PŘISTOUPIT K REALIZACI STAVBY.
- PŘED ZAHÁJENÍM VÝROBY OCELOVÝM, DŘEVĚNÝCH NEBO JINÝCH KONSTRUKCÍ JE NUTNÉ VŠE NA MÍSTĚ STAVBY PŘEMĚŘIT A PŘÍPADNÉ ZMĚNY KONZULTOVAT S GENERÁLNÍM PROJEKTANTEM.
- VEŠKERÉ POHLEDOVÉ PRVKY A MATERIÁLY BUDOU DOŘEŠENY V RÁMCI TENDROVÉHO ŘÍZENÍ A AUTORSKÉHO DOZORU NA ZÁKLADĚ FYZICKÝCH VZORKŮ. PŘED VÝROBOU A MONTÁŽÍ MUSÍ PROBĚHNOUT ODSOUHLASENÍ ARCHITEKTEM STAVBY
- PROJEKTOVÁ DOKUMENTACE MUSÍ BÝT DODRŽENA V CELÉM SVÉM ROZSAHU. V PŘÍPADĚ ZJIŠTĚNÍ NESROVNALOSTÍ V PROJEKTOVÉ DOKUMENTACI JE DODAVATEL POVINEN NA NĚ PŘED REALIZACÍ UPOZORNIT A PŘEDAT GENERÁLNÍMU PROJEKTANTOVI K DOŘEŠENÍ.
- V PRŮBĚHU REALIZACE MUSÍ BÝT DODRŽENY VEŠKERÉ PLATNÉ ČSN A TECHNOLOGICKÉ POSTUPY
- PROJEKTOVÁ DOKUMENTACE NESMÍ BÝT ZA ŽÁDNÝCH OKOLNOSTÍ BEZ PŘEDCHOZÍHO PÍSEMNÉHO SOUHLASU AUTORA MODIFIKOVÁNA NEBO POUŽITA CELÁ NEBO JEJÍ ČÁST K VYTVOŘENÍ JINÉ DOKUMENTACE
- DOKUMENTACE NESLOUŽÍ JAKO VÝROBNÍ DOKUMENTACE STAVBY
- VŠECHNY ZMĚNY OPROTI PROJEKTU PŘED OBJEDNÁNÍM KONZULTUJTE S ARCHITEKTEM.
- VEŠKERÉ NESPECIFIKOVANÉ MATERIÁLY, ROZMĚRY, BARVY A POHLEDOVÉ DETAILY JE NUTNO KONZULTOVAT S ARCHITEKTEM PROJEKTU.
- POKUD BUDE NALEZEN NESOULAD V DOKUMENTACI, INFORMUJTE ARCHITEKTA PROJEKTU
- VŠECHNY ROZMĚRY JE NUTNO PŘED REALIZACÍ ZAMĚŘIT
- NÁBYTEK NUTNO PŘIZPŮSOBIT ROZMĚRŮM STAVBY
- PŘED REALIZACÍ JE NUTNO ZPRACOVAT AKUSTICKOU STUDII HLAVNÍHO SÁLU !!!

LEGENDA ÚPRAV

- CXX VIZ SKLADBY STROPŮ
- WXX VIZ SKLADBY INTERIÉROVÝCH STĚN
- PXX VIZ SKLADBY PODLAH
- ZXX VIZ VÝPIS ZÁMEČNICKÝCH VÝROBKŮ
- TXX VIZ VÝPIS TRUHLÁŘSKÝCH VÝROBKŮ

Helena Flodrová_architekt

NÁZEV

STAVEBNÍ ÚPRAVY KULTURNÍHO DOMU V OLEŠNICI

STUPEŇ

DOKUMENTACE PRO PROVEDENÍ STAVBY

ČÍSLO PROJEKTU	ORIENTACE	PARÉ
055		

MÍSTO STAVBY Křtěnoská 157, Olešnice

K.Ú. Olešnice na Moravě PARC. Č. 621,626

NADMOŘSKÁ VÝŠKA 0,000 = STÁVAJÍCÍ PODLAHA 1.NP

INVESTOR
Město Olešnice, nám. Míru 20, 679 74 Olešnice

GENERÁLNÍ PROJEKTANT / PROJEKTANT ČÁSTI PD

Helena Flodrová_architekt

Přadlácká 18, 602 00 Brno
IČO 06380417
+420 775 615 774
h@helenaflodr.cz
www.helenaflodr.cz

ZODPOVĚDNÝ PROJEKTANT
Ing. arch. Helena Flodrová

VYPRACOVALI
Ing. arch. Helena Flodrová, Ing. arch. Viktor Jindra,
Ing. arch. Andrea Prajsová, Ing. arch. Štěpán Hirsch, Tomáš Hron

SCHÉMA OBJEKTU

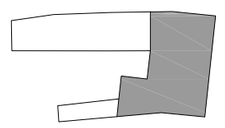

AUTORIZAČNÍ RAZÍTKO

MĚŘÍTKO	FORMÁT
1:100	6 x A4

ČÁST PROJEKTU

D.1.1 ARCHITEKTONICKO - STAVEBNÍ ČÁST

NÁZEV VÝKRESU

ŘEZ A-A´, ŘEZOPOHLED B -B´- NOVÝ STAV

DATUM	01/2023	VÝKRES	N04