


+7,050

POHLED SEVEROVÝCHODNÍ - DEMONTÁŽE A BOURACÍ PRÁCE
M 1:50

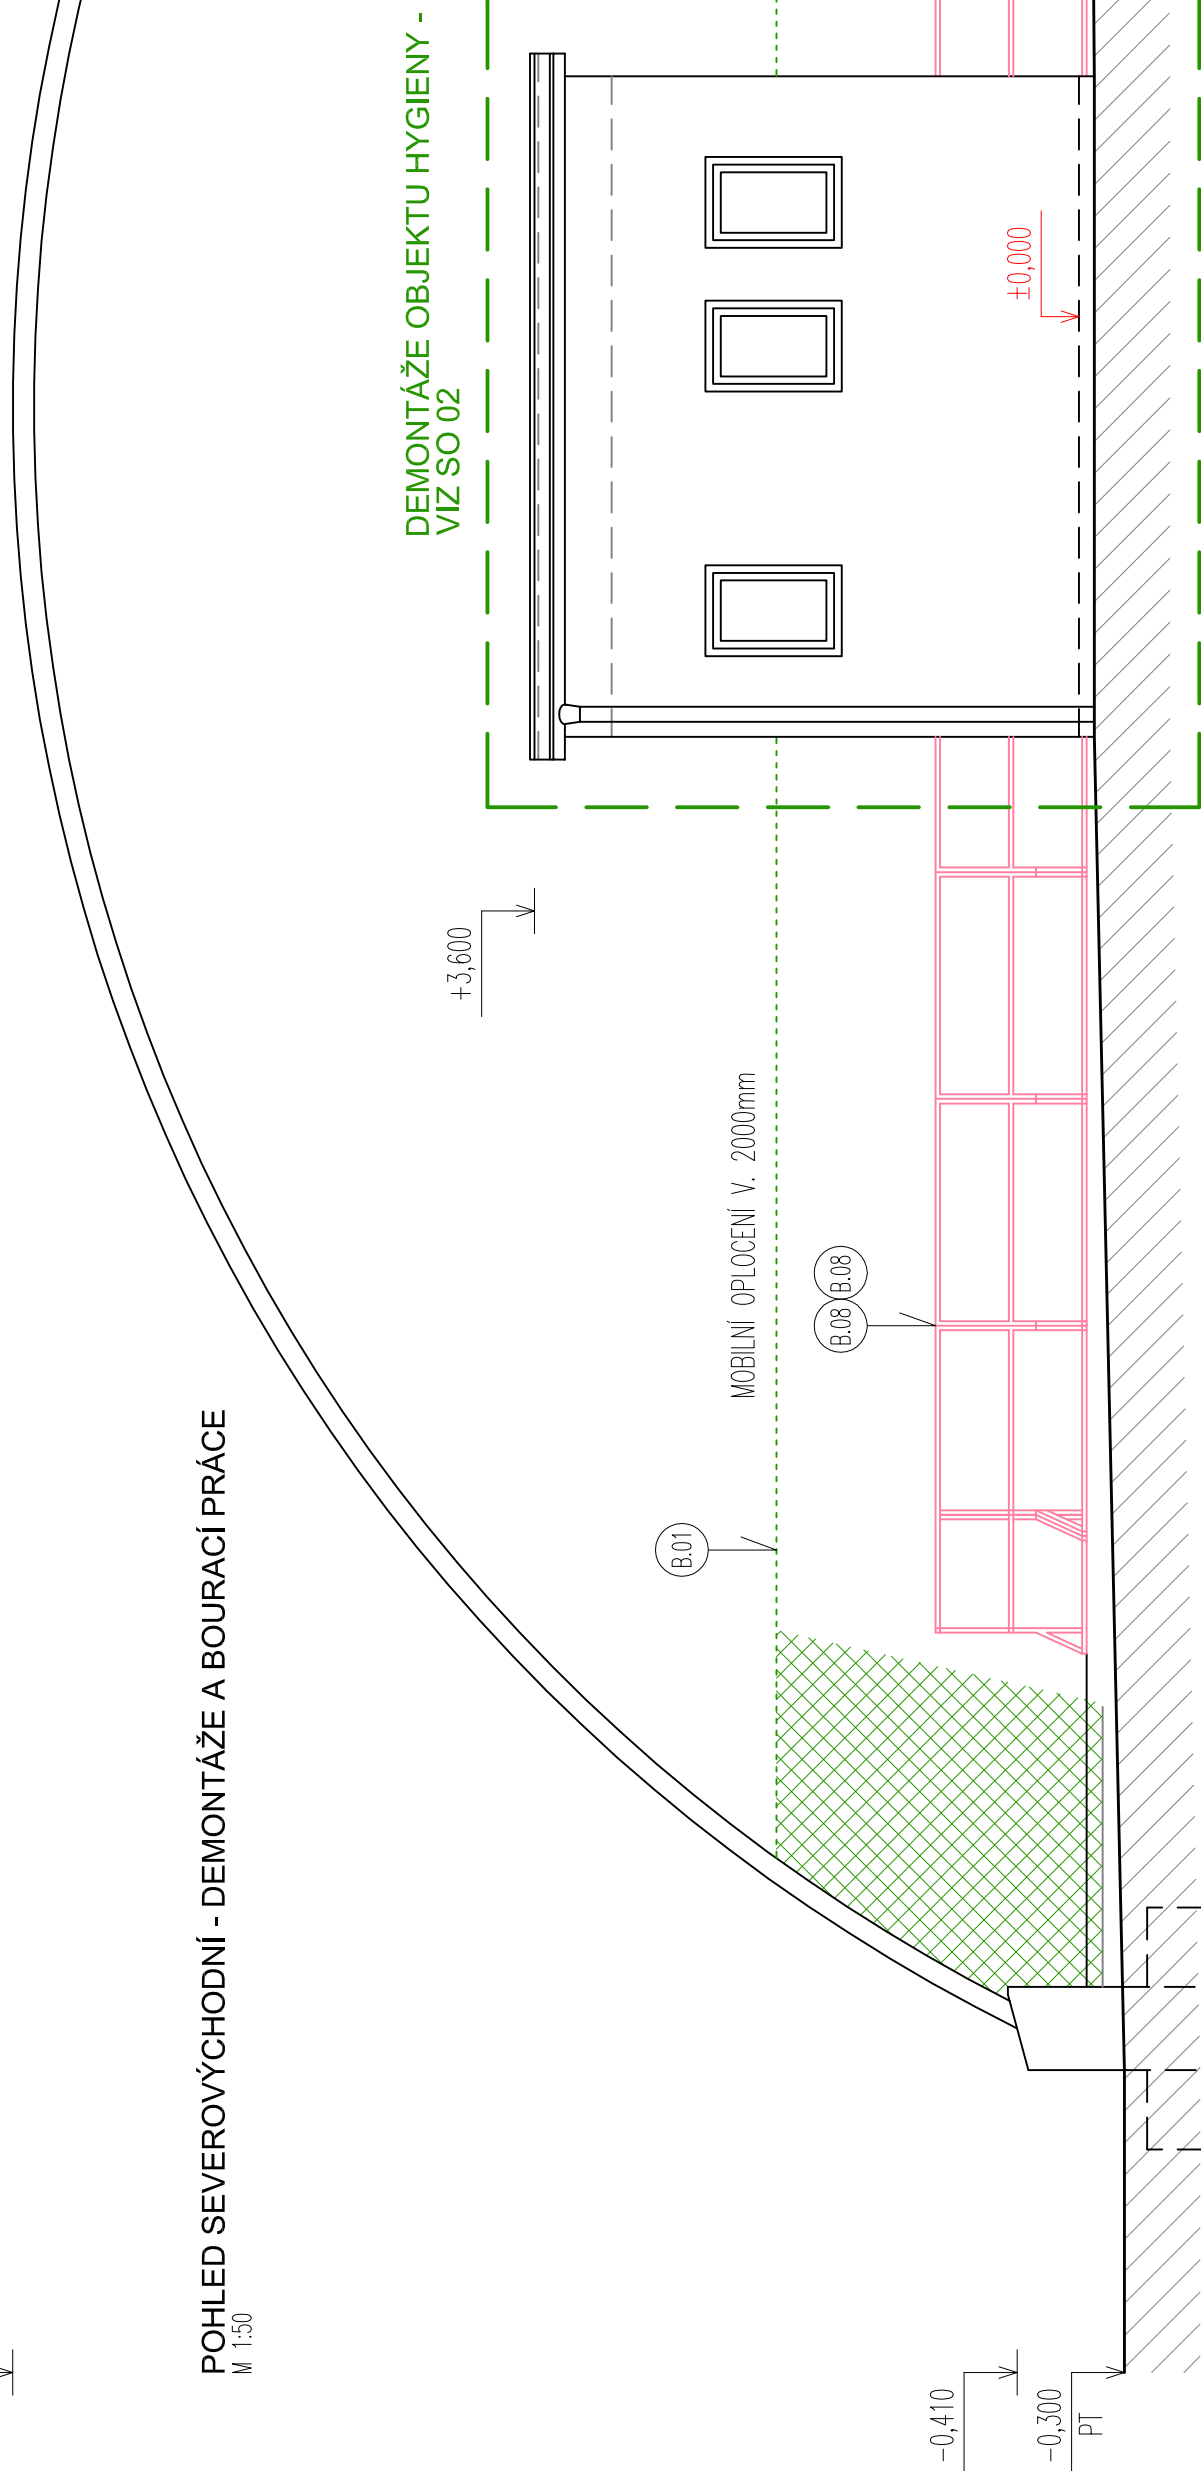

LEGENDA MÍSTNOSTÍ


- DŘEVĚNÉ OPLÁSTĚNÍ Z LAKOVANÝCH PRKEN TL. 25mm
- VÝPLŇ Z POLYKARBONÁTU
- TERÉN
- DEMONTÁŽE A BOURACÍ PRÁCE - VŠEOBECNĚ

LEGENDA DEMONTÁŽÍ A BOURACÍCH PRACÍ

- VYKLIZENÍ PROSTORU
- DEMONTÁŽ MOBILNÍHO OPLOCENÍ V. 2,0m, VČETNĚ BECONÝCH PATEK
- DEMONTÁŽ DŘEVĚNÉHO OPLÁSTĚNÍ ČELA STĚNY Z LAKOVANÝCH SMRKOVÝCH PRKEN TL. 25mm, CCA 112m²
- DEMONTÁŽ PROSTĚTLACÍ PLOCHY Z POLYKARBONÁTU, CCA 6m²
- DEMONTÁŽ OCELOVÉ VÝMĚŠKOVÉ KONSTRUKCE Z OCELOVÝCH JAK PROFILŮ 150/100mm, CELKOVÁ DÉLKA: CCA 50m
- DEMONTÁŽ OCELOVÉ KONSTRUKCE VRAŤ 100/100mm, CELKOVÁ DÉLKA: CCA 15 m
- VYBOURÁNÍ 7ks BET. PATEK ROZMĚRU CCA 500x500x1000mm

+7,050

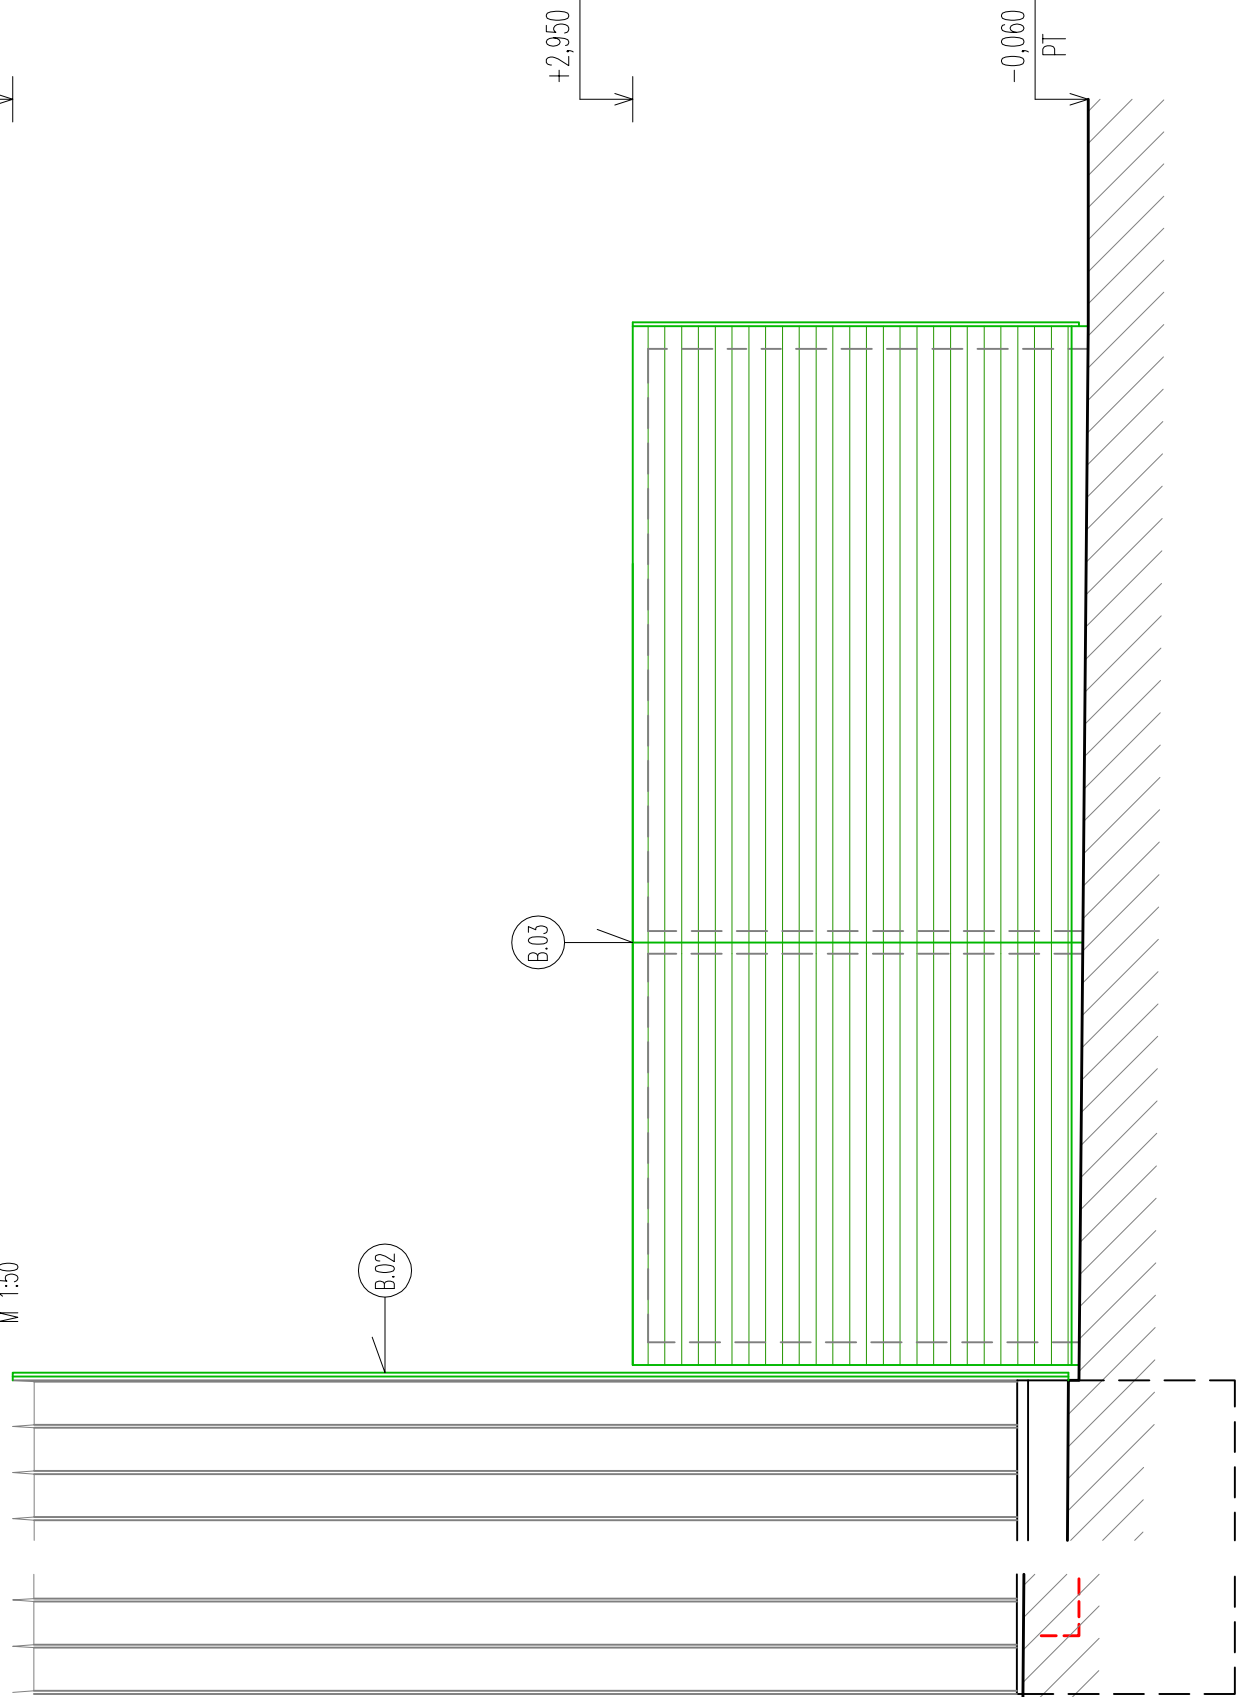


POHLED SEVEROZÁPADNÍ - DEMONTÁŽE A BOURACÍ PRÁCE
M 1:50



POZNÁMKA:

- DALŠÍ INFORMACE VIZ TECHNICKÁ ZPRÁVA,

±0,000 = 446,10 m n.m., Bpv, S-JTSK (PODLAHA 1.NP ZÁZEMÍ)

Stupeň projektové dokumentace:		Projektant stavby:	
DOKUMENTACE PRO SPOLEČNÉ POVOLENÍ STAVBY			
Nositel úkolu	Projektant profese	Vypracoval	
ING. VITĚZSLAV DVORSKÝ	ING. DAVID BABINEC	ING. DAVID BABINEC	
Investor stavby	Město Konec, Masarykovo nám. 21, 798 52 Konec, okres Prostějov		
Místo stavby	Sportovní hala Konec, ev. č. 206, 798 52 Konec, k.ú. Konec [6809], p.č. 142/2 a 142/3		
Název zakázky:		Datum	
„Přestavba kluziště na víceúčelovou sportovní halu, město Konec“		Č. zakázky	
		Měřítko	
		Č. výkresu	
Stavební objekt: SO 01 – Stavební úpravy stávající haly		Paré č.	
Evidence PD: D.1.1 – ARCHITEKTONICKO STAVEBNÍ ŘEŠENÍ		-104	
Výkres: POHLEDY SV-SZ - DEMONTÁŽE A BOURACÍ PRÁCE			

- DEMONTÁŽ DŘEVĚNÉHO OPLÁSTĚNÍ ČELA STĚNY Z LAKOVANÝCH SMRKOVÝCH PRKEN TL. 25mm, CCA 60m²
- DEMONTÁŽ ZDOUJENÉ OCELOVÉ POMOCNÉ KONSTRUKCE Z OCELOVÝCH L PROFILŮ 40/40/4mm, CELKOVÁ DÉLKA: CCA 380m
- DEMONTÁŽ OCELOVÉ KONSTRUKCE VRAŤ 100/100mm, CELKOVÁ DÉLKA: CCA 15 m + DEMONTÁŽ VÝPLNĚ Z POLYSTYRENU
- NOSNÁ OCELOVÉ KONSTRUKCE Z JAKL PROFILŮ BUDE PONECHÁNA !!
- DEMONTÁŽ DŘEVĚNÝCH KRYTÝ TECHNOLOGICKÉHO KANÁLU Z FOŠEN TL. 35mm, CELKEM CCA 26m²

- ODTEŽENÍ PŘÍSLUŠNÉ SKLADBY ZPEVNĚNÉ PLOCHY
- KOMPLETNÍ DEMONTÁŽ TECHNOLOGIE CHLAZENÍ: CHLADICÍ JEDNOTKA S ROZVODY A VÝSTUPNÍMI PRVKY,
- DEMONTÁŽ KONTRUKCE MANTINELŮ, VČETNĚ BETONOVÉHO ZÁKLADU 500x500mm DL. 95m
- ODTEŽENÍ ZPEVNĚNÉ ŠTERKOVÉ PLOCHY DO HL. CCA 250mm, ŠÍŘKA 1250mm
- SEJMUTÍ VRSTVY ORNICE TL. 100mm V PÁSE Š. 1600mm
- DEMONTÁŽ STAFÉŽNÍCH PRVKŮ: VÝVĚŠNÍ SKŘÍNĚ 1ks, POPISOVÁ TABULKA 1ks, SVÍTIDLO 1ks, ANTĚNNÍ PŘÍJÍMAČ 1ks