POHLED SEVEROVÝCHODNÍ - NOVÝ STAV
M 1:50

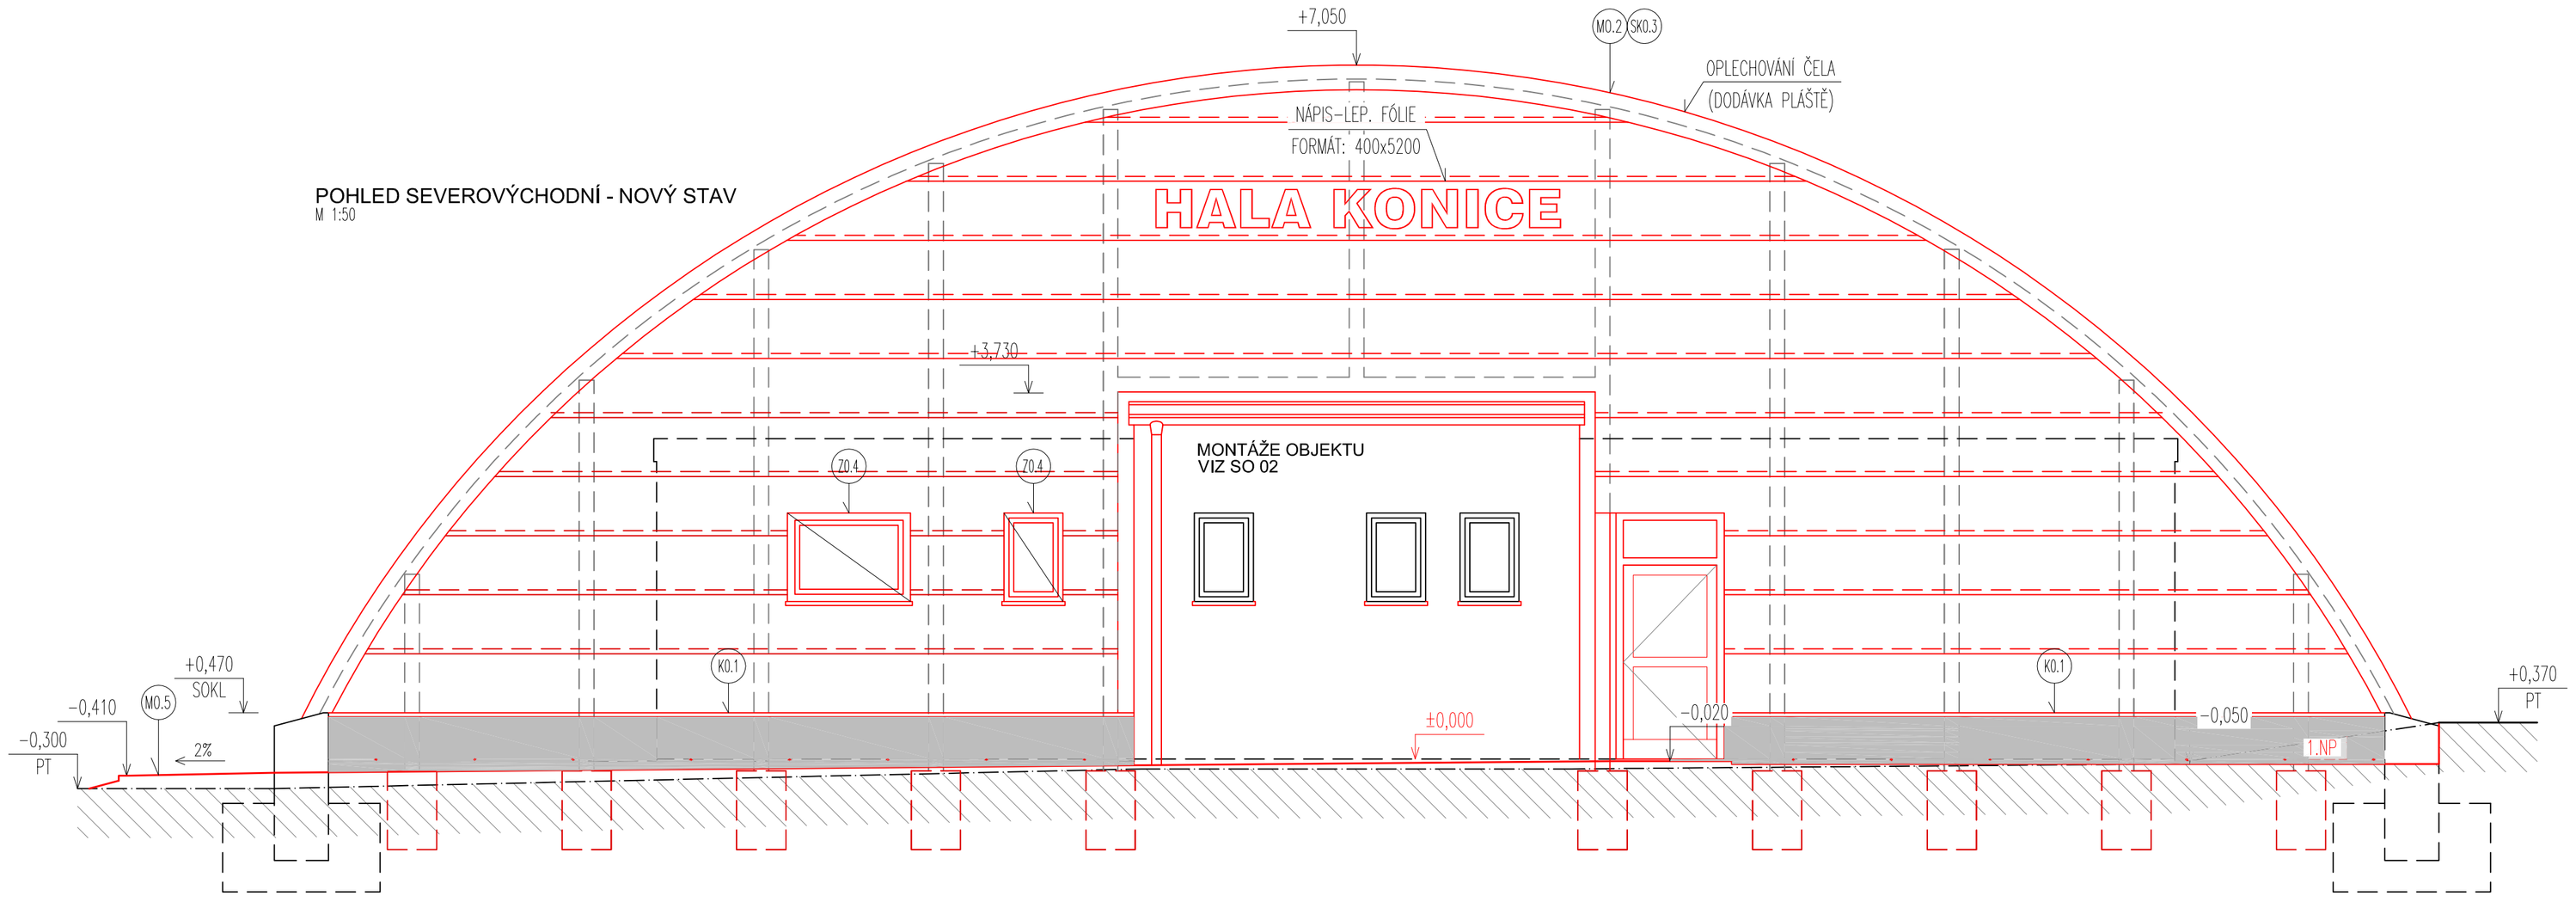

POHLED SEVEROZÁPADNÍ - NOVÝ STAV
M 1:50

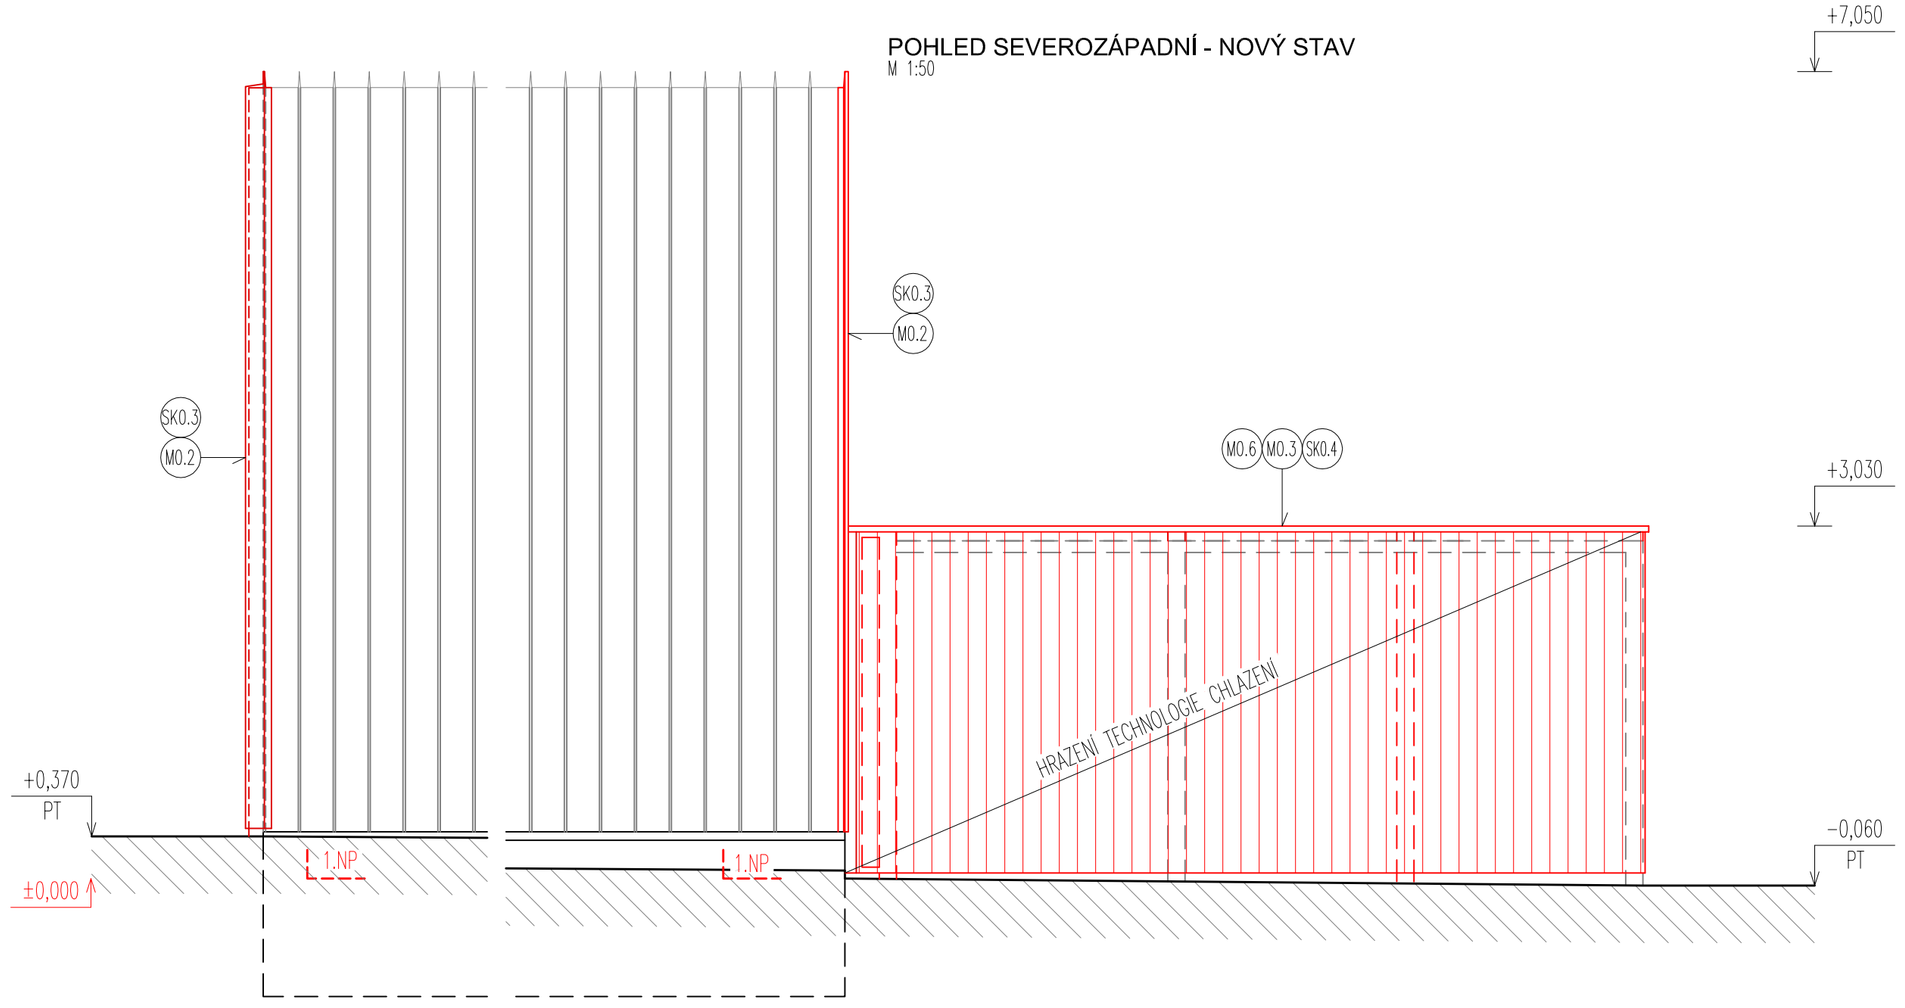

LEGENDA MONTÁŽÍ A NOVÝCH KONSTRUKCÍ

M0.2 SK0.3 K0.2 MONTÁŽ KONSTRUKCE ČELNÍCH STĚN DLE PŘÍSLUŠNÉ SKLADBY, DETAIL STĚNY VIZ SAMOSTATNÝ VÝKRES
PROVEDENÍ ZÁKLADOVÝCH PATEK Z BETONU C20/25-XC2, PROVEDENÍ SOKLU Z TVAROVEK Z.B. Š. 250mm,
VÝPLŇ TVAROVEK Z.B. VÝZTUŽ ⌀R12 á 250mm A BETONEM C16/20, OPLECHOVÁNÍ SOKLU A HLAVY

M0.3 SK0.4 MONTÁŽ KONSTRUKCE HLUKOVÉ STĚNY NA ČÁST PŮVODNÍ SVISLÉ OCELOVÉ KONSTRUKCE,
PROVEDENÍ DODATEČNÝCH BETONOVÝCH PATEK C20/25-XC2, OSAZENÍ OCEL. SLOUPKŮ 100x150x6mm,
MONTÁŽ K-CE VNĚJŠÍHO OPLÁŠTĚNÍ Z TRAP. PLECHU, MONTÁŽ PROFILOVANÝCH KAZET Z MINERÁLNÍ IZOLACI,
OCHRANNÁ DIFÚZNÍ FÓLIE, OPLÁŠTĚNÍ AKUST. TRAP. PLECHU NA VYNÁŠECÍCH PROFILECH, OPLECHOVÁNÍ HLAVY,
OSAZENÍ KONSTRUKCE VRAT, DETAIL PROTI-HLUKOVÉ STĚNY VIZ SAMOSTATNÝ VÝKRES

M0.6 MONTÁŽ TECHNOLOGIE CHLAZENÍ: CHLADÍCÍ JEDNOTKA, CHLADÍCÍ ROZVODY ATD., VIZ SAMOSTANÁ ČÁST PD

M0.7 D0.1 MONTÁŽ HLINÍKOVÝCH HCHODOVÝCH VRAT, VČETNĚ LEMUJÍCÍHO OPLECHOVÁNÍ

M0.9 SK0.2 PROVEDENÍ OBSLUŽNÉHO CHODNÍKU ZAKONČENÉHO OBRUBNÍKEM 80x200x1000mm,
NEBO PALISÁDOVÝM PRVKEM 110x110x600mm, BETON C16/20

M0.11 W0.1 K0.1 OSAZENÍ HLINÍKOVÉHO OKNA S PŘÍSLUŠENSTVÍM, VČETNĚ LEMUJÍCÍHO OPLECHOVÁNÍ

LEGENDA GRAFICKÉHO ZNAČENÍ

- MONTÁŽE A NOVÉ KONSTRUKCE – VŠEOBECNĚ
- OPLÁŠTĚNÍ HRADÍCÍ STĚNY KOLEM CHLADÍCÍ JEDNOTKY
- ROSTLÝ TERÉN

LEGENDA ZPEVNĚNÝCH PLOCH

SK0.2 - BETONOVÁ DLAŽBA
- BETONOVÁ DLAŽBA 60mm, ZÁSYP JEMNÝM KŘEMIČITÝM PÍSKEM
- DK FR. 4–8mm, 40mm
- DK FR. 8–16mm, 150 mm, HUTNĚNÍ
- HUTNĚNÁ ZEMINA

CELKEM CCA 250mm

SK0.3 - OPLÁŠTĚNÍ ČELA HALY
- SENDVIČOVÁ DESKA S MINERÁLNÍM JÁDREM A HLINÍKOVÝM PLÁŠTĚM 4mm
- HLINÍKOVÝ SYSTÉMOVÝ ROŠŠT PO CCA 600mm
- OCELOVÁ NOSNÁ KONSTRUKCE S VYNAŠECÍMI PAŽDÍKY
- HLINÍKOVÝ SYSTÉMOVÝ ROŠT PO CCA 600mm
- SENDVIČOVÁ DESKA S MINERÁLNÍM JÁDREM A HLINÍKOVÝM PLÁŠTĚM 4mm

CELKEM CCA 260mm

SK0.4 - HRAZENÍ PROTI HLUKU
- FeZn POZINKOVANÝ TRAPÉZOVÝ PLECH S VÝŠKOU VÝŠKOU VLNY 20
- OCELOVÁ KONSTRUKCE S VYNAŠECÍMI PAŽDÍKY
- KAZETOVÝ PROFIL 90x600mm S VÝPLNÍ Z MINERÁLNÍ VATY
- DIFÚZNÍ OCHRANNÁ FOLIE, UV ODOLNÁ
- VYNAŠECÍ OMEGA PROFIL 30mm PO CCA 600mm
- TAHOKOV S RÁMEČKEM 20mm

LEGENDA ODKAZŮ:

D.xx ... DVEŘNÍ VÝPLŇ
W.xx ... OKENNÍ VÝPLŇ
K.xx ... KLEMPÍŘSKÝ VÝROBEK
Z.xx ... ZÁMEČNICKÝ VÝROBEK
T.xx ... TRUHLÁŘSKÝ VÝROBEK
PR.xx ... PŘEKLADOVÝ PRVEK
SK.xx ... SKLADBA KONSTRUKCE
SZ.xx ... SKLADBA ZATEPLENÍ

POZNÁMKA:
- DALŠÍ INFORMACE VIZ TECHNICKÁ ZPRÁVA,
- STAVBA JE KÓTOVÁNA BEZ ETICS,
- ROZMĚRY JE NUTNÉ OVĚŘIT PŘÍMO NA MÍSTĚ,

DaF-PROJEKT s.r.o.
702 00 Ostrava
Moravská Ostrava
Hornopolní 131/12
IČ: 25905813
DIČ: CZ25905813

±0,000 = 446,10 m n.m., Bpv, S-JTSK (PODLAHA 1.NP ZÁZEMÍ)

Stupeň projektové dokumentace:
DOKUMENTACE PRO SPOLEČNÉ POVOLENÍ STAVBY

Nositel úkolu	Projektant profese	Vypracoval
ING.VÍTĚZSLAV DVORSKÝ	ING. DAVID BABINEC	ING. DAVID BABINEC

Investor stavby: Město Konice, Masarykovo nám. 27, 798 52 Konice, okres Prostějov
Místo stavby: Sportovní hala Konice, ev. č. 206, 798 52 Konice, k.ú. Konice [686931], p.č. 1422/2 a 1422/3

Název zakázky:
„Přestavba kluziště na víceúčelovou sportovní halu, město Konice“
Stavební objekt: SO 01 – Stavební úpravy stávající haly
Evidence PD: D.1.1 – ARCHITEKTONICKO STAVEBNÍ ŘEŠENÍ

Výkres: **POHLEDY SV-SZ - NOVÝ STAV**

Projektant stavby:
DaF-PROJEKTs.r.o.
Hornopolní 131/12
702 00 Moravská Ostrava
dvorsky@daf-projekt.cz
tel.: 605 297 445
babinec@daf-projekt.cz
tel.: 605 297 447
tel.: 605 297 448

Datum	04/2021
Č. zakázky	208/21
Měřítko	1 : 50
Č. výkresu	Paré č.
-108	