PŮDORYS 1.NP - DEMONTÁŽE A BOURACÍ PRÁCE,
M 1:50

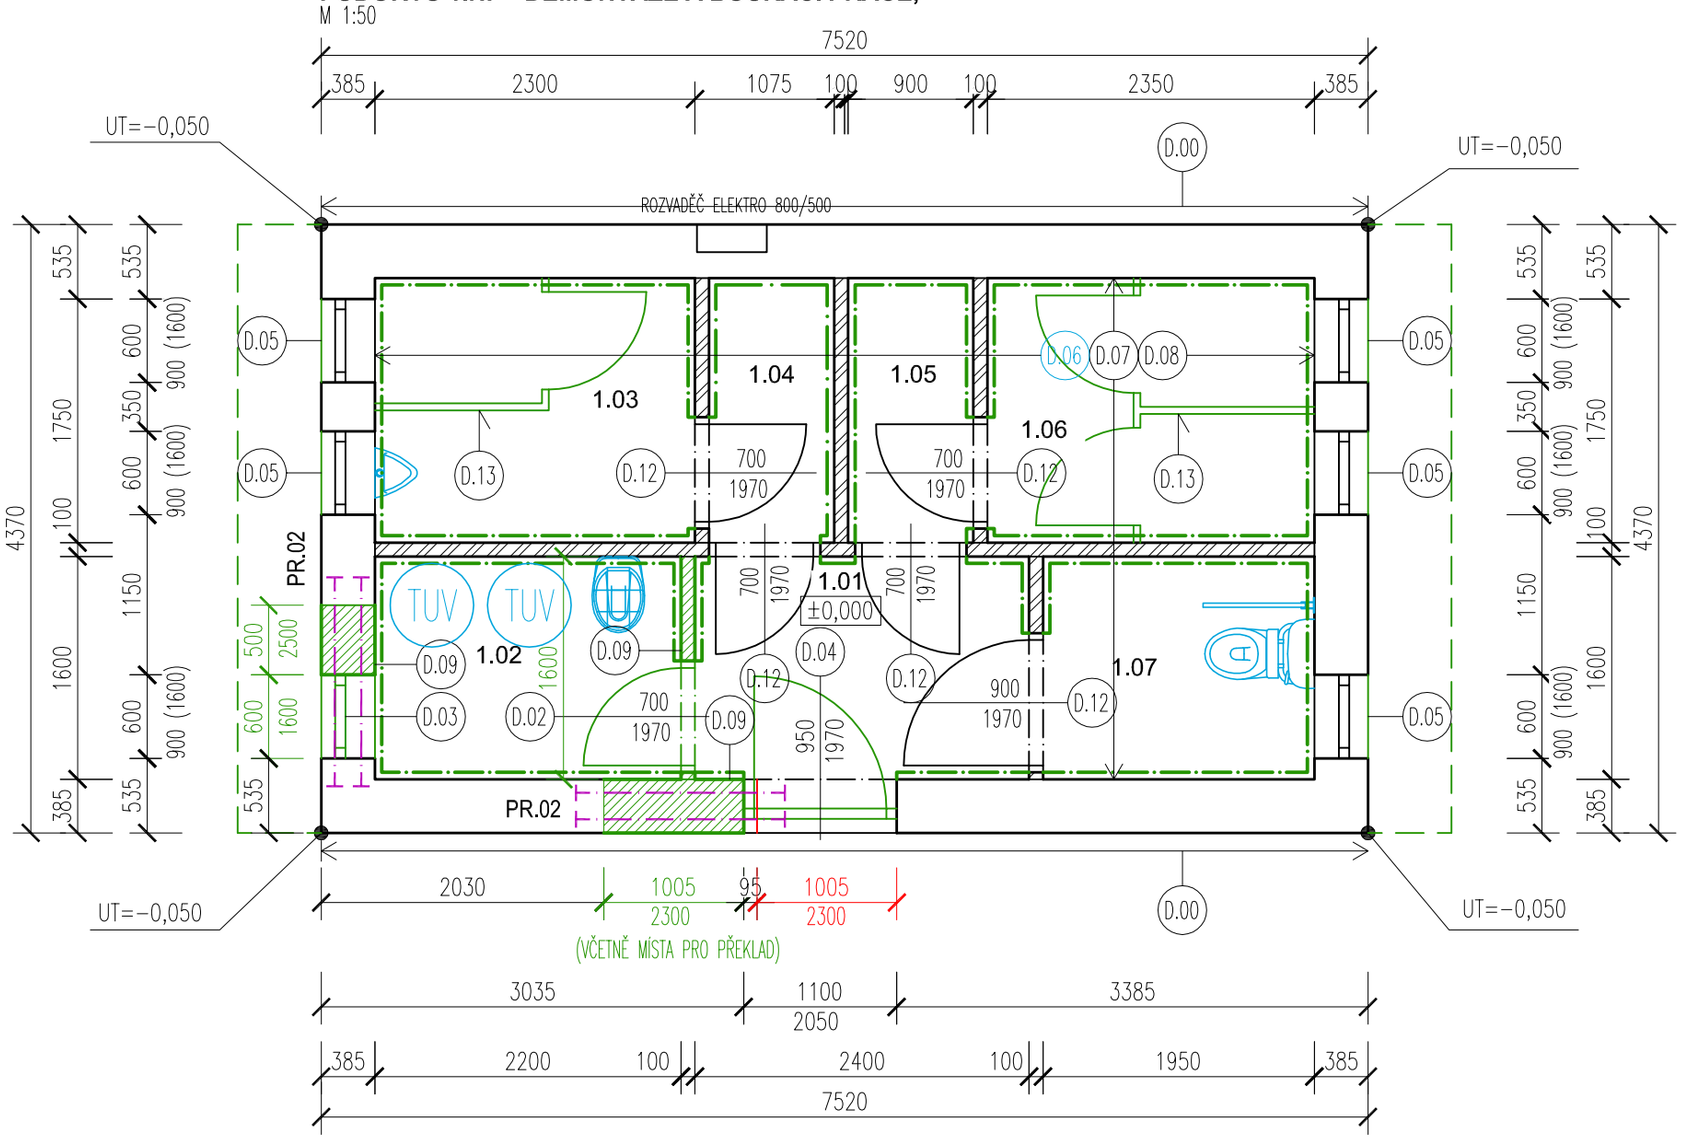

PŮDORYS STŘECHY - DEMONTÁŽE A BOURACÍ PRÁCE,
M 1:50

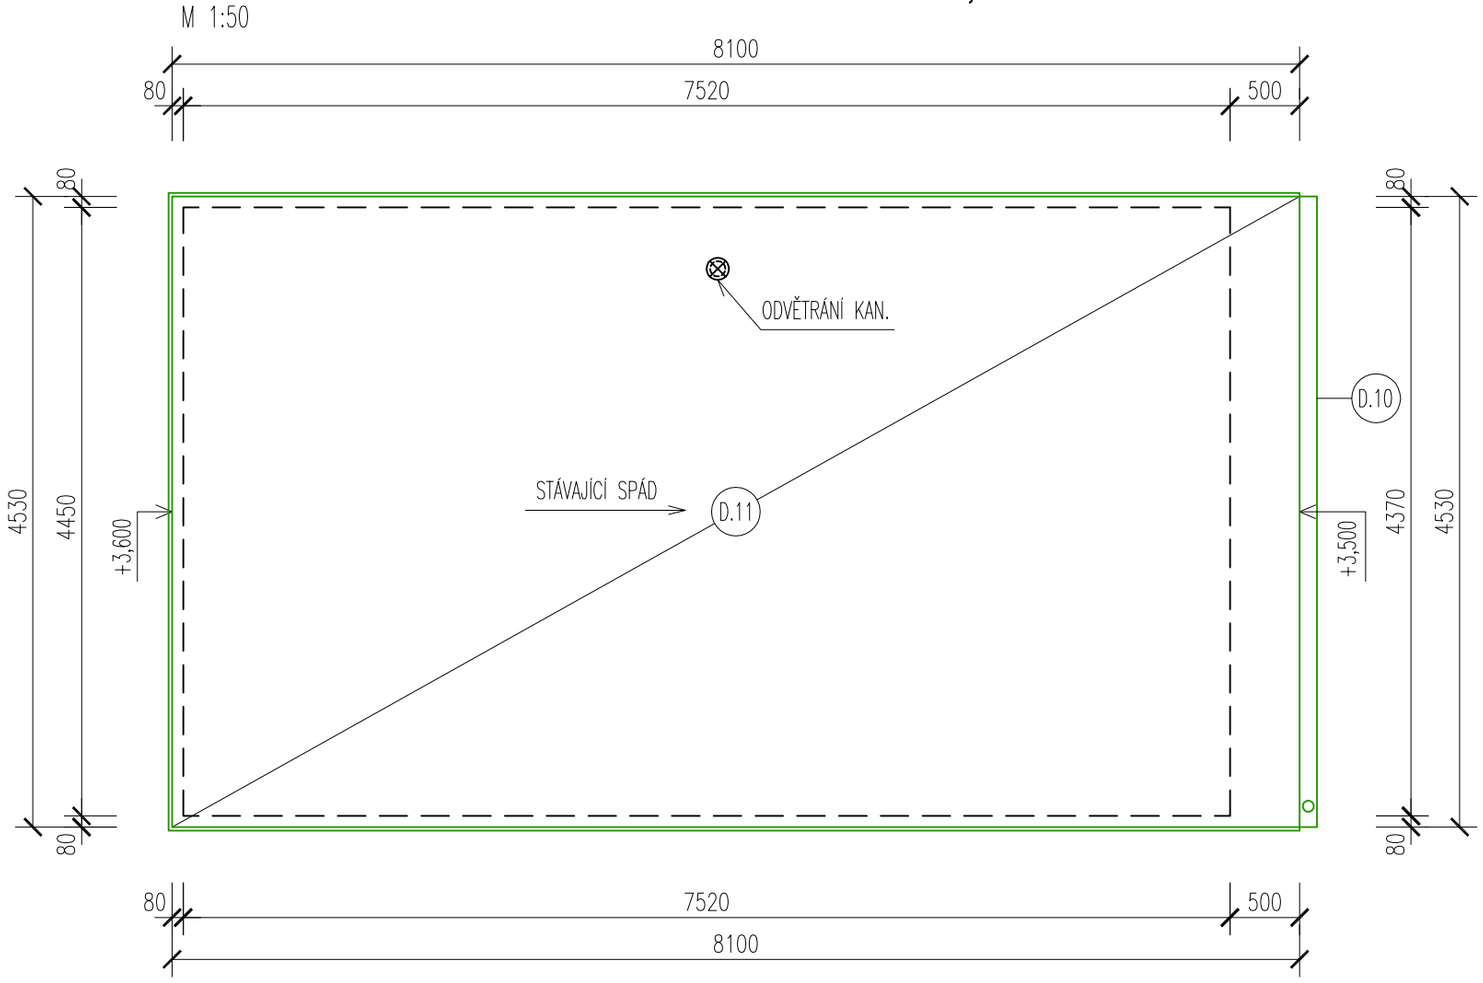

LEGENDA MÍSTNOSTÍ

OZN.	MÍSTNOST	[m²]	S.V.[m]	PODLAHA
1.01	CHODBA	4,14	3,10	KERAM. DLAŽBA
1.02	ÚKLIDOVÁ MÍSTNOST	3,52	3,10	KERAM. DLAŽBA
1.03	WC – MUŽI	4,44	3,10	KERAM. DLAŽBA
1.04	PŘEDSÍŇ – MUŽI	1,78	3,10	KERAM. DLAŽBA
1.05	PŘEDSÍŇ – ŽENY	1,78	3,10	KERAM. DLAŽBA
1.06	WC – ŽENY	4,54	3,10	KERAM. DLAŽBA
1.07	WC – INVALIDÉ	3,21	3,10	KERAM. DLAŽBA

GRAFICKÉ ZNAČENÍ:

- STÁVAJÍCÍ OBVODOVÉ ZDIVO – POROBETON Š.375mm (SKLADEBNĚ 385mm)
- STÁVAJÍCÍ PŘÍČKOVÉ ZDIVO – POROBETON Š.75mm (SKLADEBNĚ 100mm)
- DEMONTÁŽE A BOURACÍ PRÁCE – VŠEOBECNĚ
- DEMONTÁŽE A BOURACÍ PRÁCE – BOURÁNÍ ZDIVA
- DEMONTÁŽE A BOURACÍ PRÁCE – OTLUČENÍ KERAMICKÉHO OBKLADU
- DEMONTÁŽE A BOURACÍ PRÁCE – ROZSAH VÝKOPOVÝCH PRACÍ
- DODATEČNÉ OCELOVÉ PŘEKLADY
- UVAŽOVANÁ PŘIZDÍVKA Z POROBETONOVÉHO ZDIVA

LEGENDA DEMONTÁŽÍ A BOURACÍCH PRACÍ:

- (D.00) POSTUPNÉ PROVEDENÍ DRÁŽKY U PATY ZDIVA PRO NAPOJENÍ NA STÁVAJÍCÍ HI SPODNÍ STAVBY, HLOUBKA MIN. 100mm
- (D.01) PROVEDENÍ VÝKOPU DO HL. MIN. 600mm PRO ZAPUŠTĚNÍ TEPELNÉHO IZOLANTU, Š. VÝKOPU MIN. 600mm
- (D.02) VYBOURÁNÍ VNITŘNÍCH DŘEVĚNÝCH DVEŘÍ 700/1970mm, VČETNĚ KOVOVÉ ZÁRUBNĚ
- (D.03) VYBOURÁNÍ PLASTOVÉHO OKNA 600/900mm VČETNĚ VNĚJŠÍHO PLECHOVÉHO PARAPETU A VNITŘNÍHO PVC PARAPETU
- (D.04) VYBOURÁNÍ PLASTOVÝCH VCHODOVÝCH DVEŘÍ 950x1970, VČETNĚ ZÁRUBNĚ
- (D.05) VYBOURÁNÍ VENKOVNÍHO PARAPETU VČETNĚ BETONOVÉHO PODMAZU
- (D.06) DEMONTÁŽ STÁVAJÍCÍCH ZAŘIZOVACÍCH PŘEDMĚTŮ, VIZ PROFESE ZTI
- (D.07) VYBOURÁNÍ VNITŘNÍHO KERAMICKÉHO OBKLADU
- (D.08) VYBOURÁNÍ KERAMICKÉ DLAŽBY PODLAH
- (D.09) VYBOURÁNÍ ZDIVA V PŘÍSLUŠNÉM ROZSAHU, V MÍSTĚ NOVÝCH STAVEBNÍCH OTVORŮ BUDE OSAZEN DODATEČNÁ SESTAVA OCELOVÝCH PŘEKLADOVÝCH PRVKŮ, VIZ VÝPIS PŘEKLADŮ
- (D.10) DEMONTÁŽ OKAPOVÉHO ŽLABU SE SVODEM
- (D.11) DEMONTÁŽ STŘEŠNÍ HYDROIZOLACE Z DVOJICE ASFALTOVÝCH PÁSŮ, VČETNĚ OPLECHOVÁNÍ A BEDNĚNÍ Z PRKEN
- (D.12) VYVĚŠENÍ DVEŘNÍCH KŘÍDEL, PODŘEZÁNÍ DVEŘÍ, POZDĚJŠÍ ZPĚTNÁ MONTÁŽ
- (D.13) DEMONTÁŽ OCELOVÉ KONSTRUKCE DĚLÍCÍ PŘÍČKY, ODSTRANĚNÍ STARÉHO NÁTĚRU, NOVÝ DVOJITÝ ZÁKLADNÍ A KRYCÍ NÁTĚR

LEGENDA PŘEKLADŮ:

PR.02 ... DODATEČNÝ PŘEKLAD: 2 x HEA-140 DL. 1500mm, 2ks

POZNÁMKA:
-DALŠÍ INFORMACE VIZ TECHNICKÁ ZPRÁVA,
-STAVBA JE KÓTOVÁNA BEZ ETICS.

DaF-PROJEKT s.r.o.
702 00 Ostrava
Moravská Ostrava
Hornopolní 131/12
IČ: 25905813
DIČ: CZ25905813
(3)

±0,000 = 446,10 m n.m., Bpv, S-JTSK (PODLAHA 1.NP ZÁZEMÍ)

Stupeň projektové dokumentace:
DOKUMENTACE PRO SPOLEČNÉ POVOLENÍ STAVBY

Nositel úkolu	Projektant profese	Vypracoval
ING.VÍTĚZSLAV DVORSKÝ	ING. DAVID BABINEC	ING. DAVID BABINEC

Investor stavby: Město Konice, Masarykovo nám. 27, 798 52 Konice, okres Prostějov
Místo stavby: Sportovní hala Konice, ev. č. 206, 798 52 Konice, k.ú. Konice [669091], p.č. 1422/2 a 1422/3

Název zakázky:
„Přestavba kluziště na víceúčelovou sportovní halu, město Konice“

Stavební objekt: SO 02 – PŘÍSTAVBA ZÁZEMÍ
Evidence PD: D.2.1 – ARCHITEKTONICKO STAVEBNÍ ŘEŠENÍ

Výkres: **PŮDORYS 1.NP A STŘECHY - DEMONTÁŽE A BOURACÍ PRÁCE**

Projektant stavby:
DaF-PROJEKTs.r.o.
Hornopolní 131/12
702 00 Moravská Ostrava
dvorsky@daf-projekt.cz
tel.: 605 297 445
babinec@daf-projekt.cz
tel.: 605 297 447
tel.: 605 297 448

Datum	04/2021
Č. zakázky	208/21
Měřítko	1 : 50
Č. výkresu	Paré č.
-201	