


## M 1:50

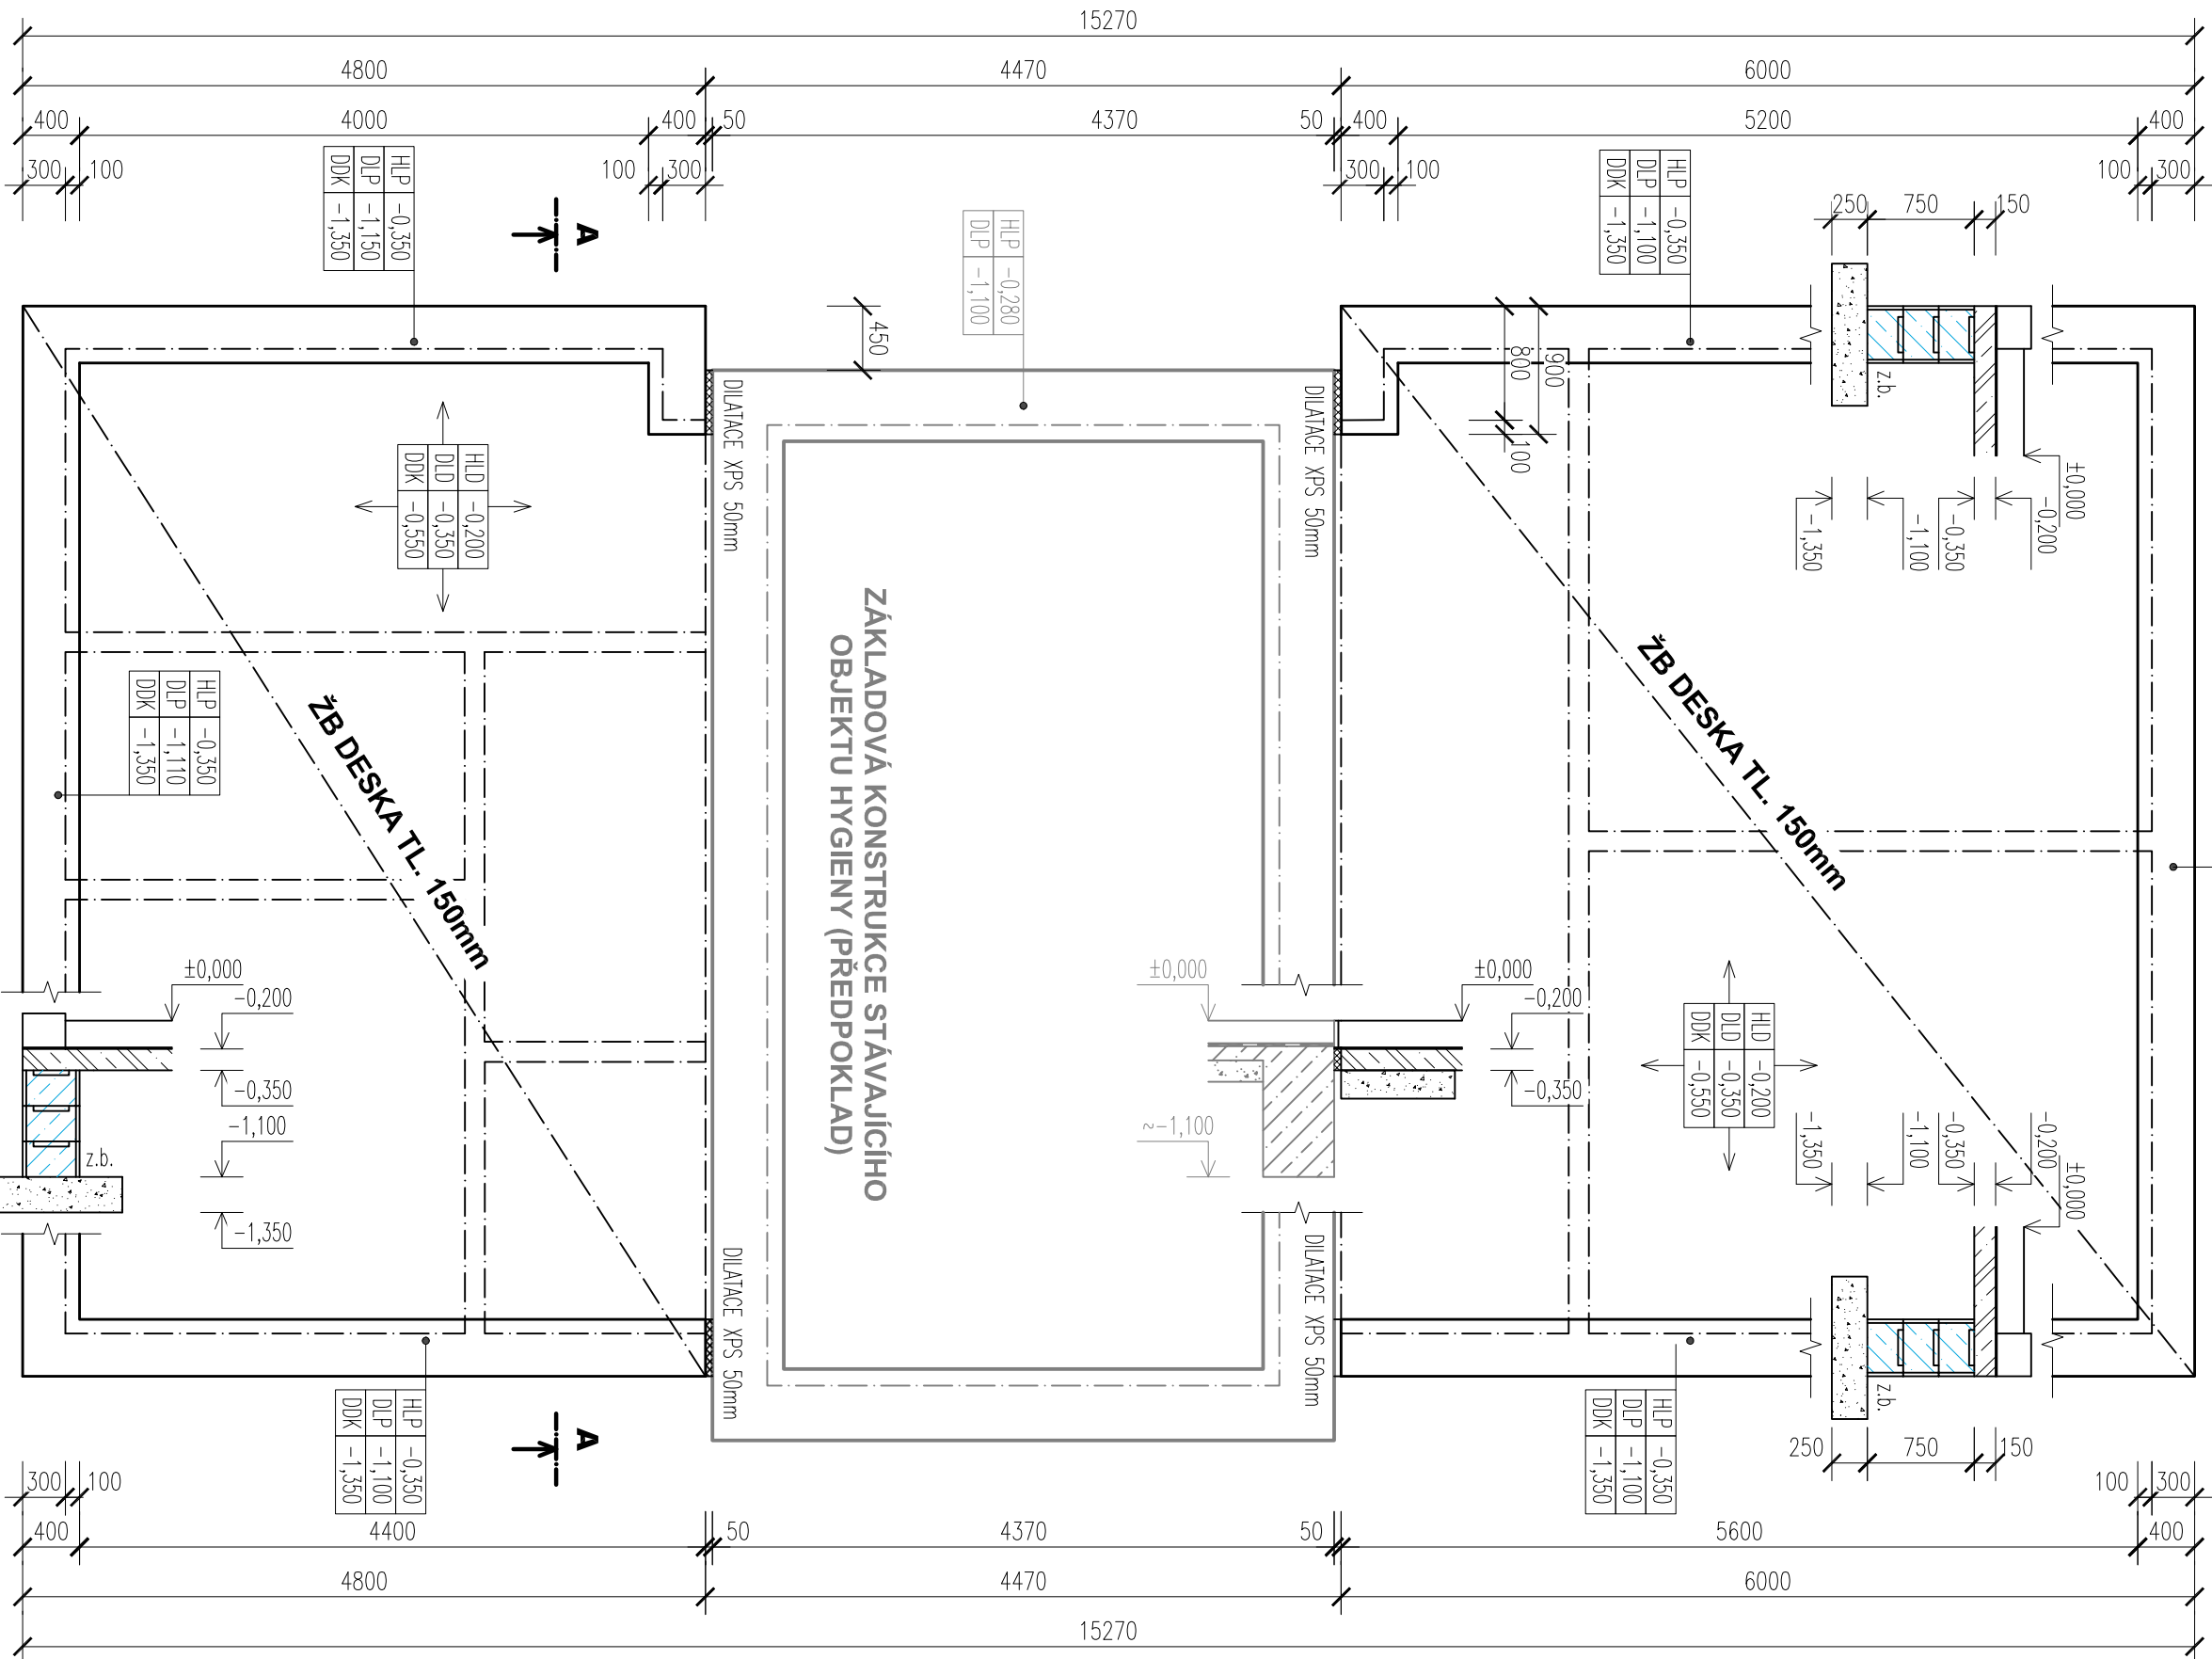

OBRYŠ ZÁKLADOVÉ KONSTRUKCE – BETON C20/25-XC2

OBRYS NAD-ZÁKLADOVÉ SVISLÉ KONSTRUKCE (ZDIVO)

VRSTVA HYDROIZOLACE – DVOJICE MODIFIKOVANÝCH ASFALTOVÝCH PÁSŮ

TEPELNÁ IZOLACE XPS


 MAROKKY Z.B. 400x500x250mm, VÝPLŇ BETONEM C20/25-XC2, OCEL 10505(R)

ZELEZOBETON C20/25-XC2 + OCEL 10505(R)

STÁVAJÍCÍ PŘEDPOKLÁDANÁ ZÁKLADOVÁ KONSTRUKCE

HLP ... HORNÍ LÍČ ZÁKLADOVÉHO PASU Z TVAROVEK ZTRACENÉHO BEDNĚNÍ

...	DOLNÍ LÍČ ZÁKLADOVÉHO PASU Z TVAROVEK ZTRACENÉHO BEDNĚNÍ	DLP
-----	--	-----

... DOLNI LIG FOLSIANE 2 DN

HL	HORNÍ LÍČ PODKLADNÍ DESKY
...	
DID	DOVNÍ LÍČ PODKLADNÍ DESKY

DDK ... DOLNÍ LÍČ POLŠTÁŘE Z DK

-DALSI INFORMACE VIZ TECHNICKÁ ZPRÁVA,

-VYUŽENÍ Z.B. DLE TECHNOLOGIE DODAVATELE.



Stupeň projektové dokumentace:	Pr
--------------------------------	----

# DOKUMENTACE PRO SPOLEČNÉ POVOLENÍ STAVBY

2

Investor stavby:

Misto stavby:

Stavební objekt: SO 02 – PŘÍSTAVBA ZÁZEMÍ  
Evidence PD: D.2.1 – ARCHITEKTONICKO STAVEBNÍ ŘEŠENÍ

Výkres:  
**PÍNOBYŠ ZÁKLADNÍ**

Superf projektové dokumentace:		Projektant stavby:	
<h2 style="text-align: center;">DOKUMENTACE PRO SPOLEČNÉ POVOLENÍ STAVBY</h2>			
Nositel úkolu	Projektant profese	Výpracoval	
ING. VITĚZSLAV DVOŘSKÝ	ING. DAVID BABINEC	ING. DAVID BABINEC	
<i>df</i>	<i>David Babinec</i>	<i>David Babinec</i>	
Investor stavby:	Město Konic, Masarykovo nám. 21, 798 52 Konic, okres Prosejov		
Místo stavby:	Sportovní hala Konic, ev. č. 206, 798 52 Konic, k.ú. Konic [693091], p.č. 142/2 a 142/3		
Název zakázky:		Datum	
„Přestavba kluziště na víceúčelovou sportovní halu, město Konic“		04/2021	
Slovozný objekt: SO 02 – PŘÍSTAVBA ZÁZEMÍ		Č. zokázky	
Evidence PD: D.2.1 – ARCHITEKTONICKO STAVEBNÍ ŘEŠENÍ		Měřitko	
Výkres: PŮDORYS ZÁKLADŮ		Č. výkresu	
		Poré č.	
		-204	