


PLOCHY POČÍTÁNY DLE METODIKY GEA

UMÍSTĚNÍ JEDNOTKY V AREÁLU NÁJEMNÍKA FORCAMPING S.R.O.:

- CELKOVÁ VÝMĚRA 9 869,73 m²
- Z TOHO:
 - SKLAD 9 005,47 m²
 - VESTAVEK 283,63 m² (SOUČET 2 PODLAŽÍ: 567,26 m²)
 - SHOWROOM 1NP = 297 m²

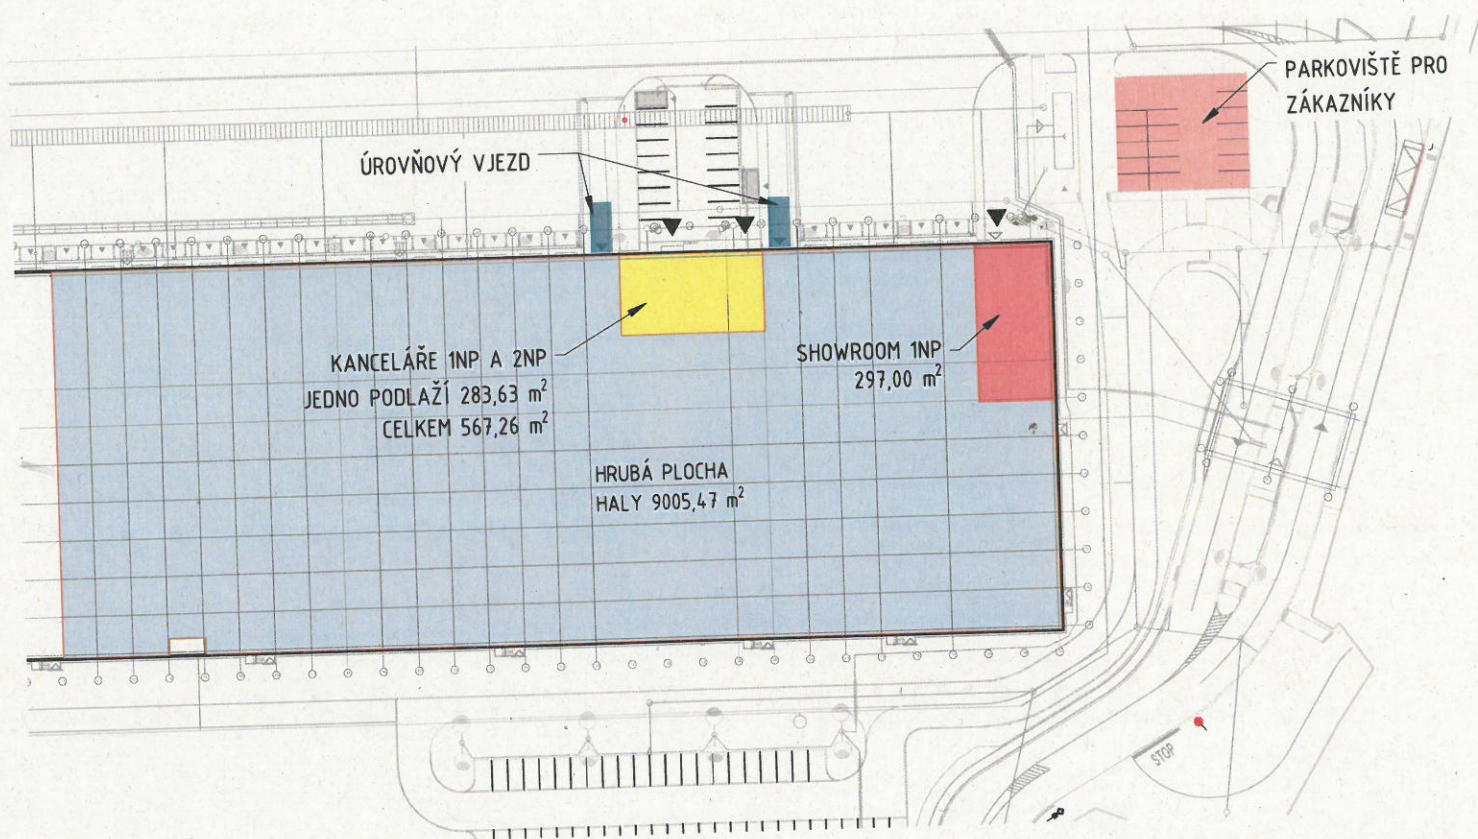

PLOCHA PRO NÁJEMNÍKA FORCAMPING S.R.O.:

- SKLAD 9 005,47 m²
- VESTAVEK 283,63 m² (SOUČET 2 PODLAŽÍ: 567,26 m²)
- SHOWROOM 1NP = 297 m²

PLOCHY POČÍTÁNY DLE METODIKY GEA