

Název projektu : Stavební úpravy, nástavba a Rozvaděč : MR1
změna užívání části stavby na kanceláře

Název zakázky : 1469 rev_02 schéma
Kotelna
D.1.4 - Měření a regulace

Adresa : O.K. Trans Praha Property, s.r.o.
Hlavní 182
253 03 Chýně

Č. zakázky : 1469/12/22

Kreslil : V.Kyjovský

Verze projektu : DPS




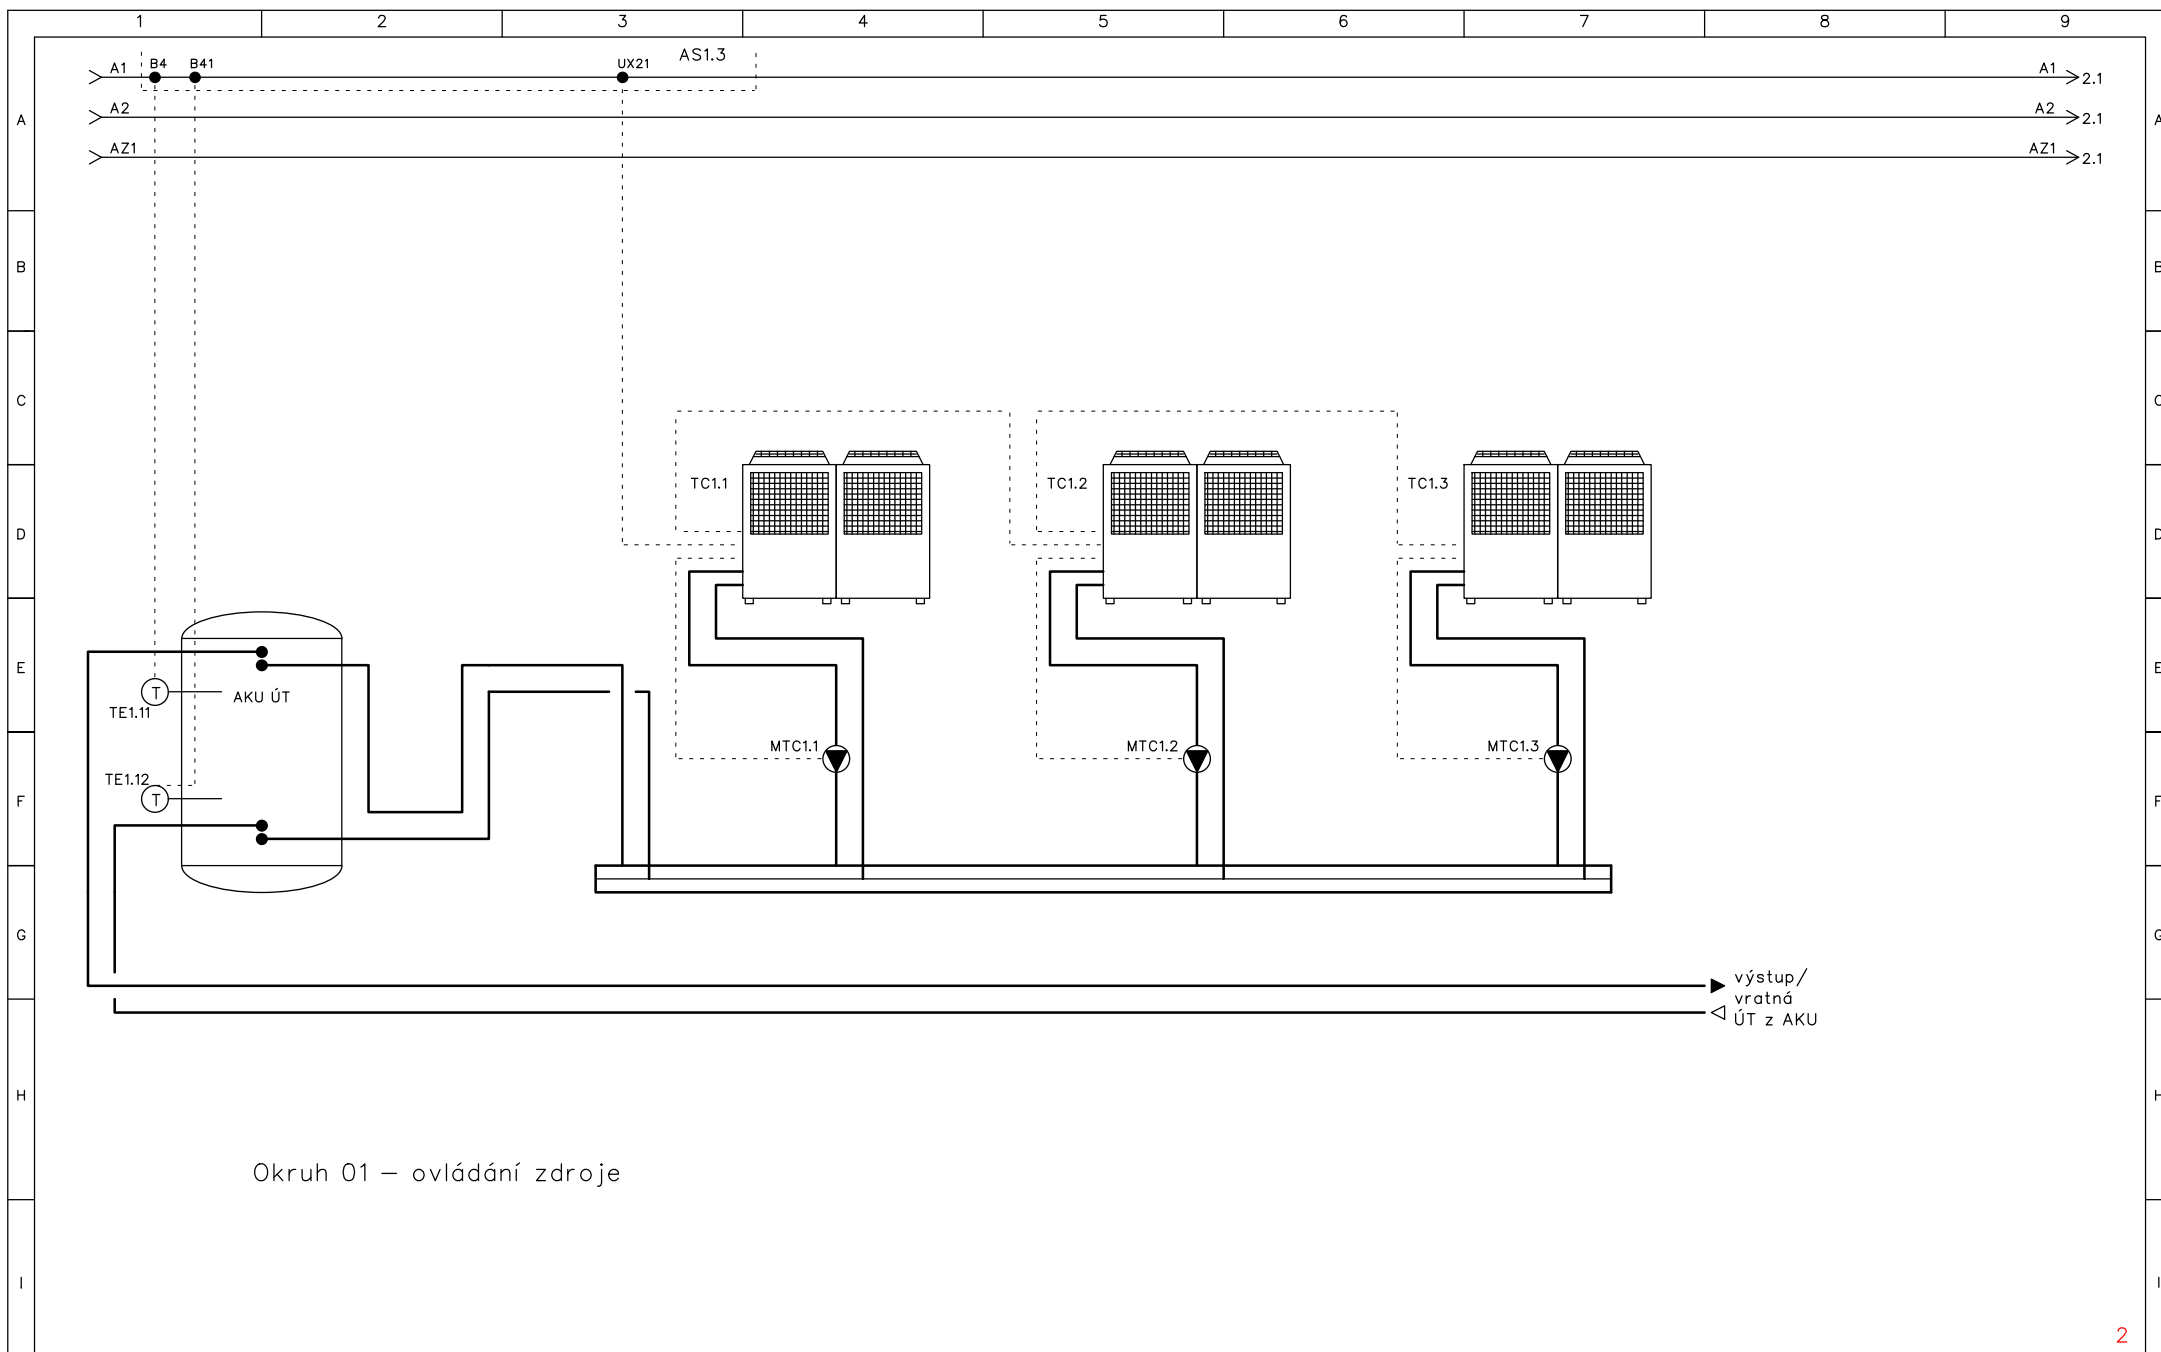
SEKANINOVA 48
128 00 PRAHA 2
tel./fax: +420 224 936 085-6
e-mail: wacom@wacom-mar.cz


DATUM VYTVOŘENÍ PROJEKTU
15.3.2022


Seznam dokumentů


Číslo stránky	Typ dokumentu	Popis	Datum revize
1	Seznam dokumentů	SEZNAM DOKUMENTŮ	6.12.2022
1	Titulní list projektu	TITULNÍ LIST	6.12.2022 10:17:52
1	Schéma zapojení (EN)	SCHÉMA TECHNOLOGIE	6.12.2022 11:45:08
2	Schéma zapojení (EN)	SCHÉMA TECHNOLOGIE	6.12.2022 11:45:08
3	Schéma zapojení (EN)	SCHÉMA TECHNOLOGIE	6.12.2022 11:45:08
4	Schéma zapojení (EN)	SCHÉMA TECHNOLOGIE	6.12.2022 11:45:08
5	Schéma zapojení (EN)	SCHÉMA TECHNOLOGIE	6.12.2022 11:45:08
101	Schéma zapojení (EN)	SILOVÁ ČÁST	6.12.2022 11:45:08
102	Schéma zapojení (EN)	SILOVÁ ČÁST	6.12.2022 11:45:08
103	Schéma zapojení (EN)	SILOVÁ ČÁST	6.12.2022 11:45:08
201	Schéma zapojení (EN)	NAPÁJENÍ RVS	6.12.2022 15:25:12
202	Schéma zapojení (EN)	NAPÁJENÍ RVS	6.12.2022 11:45:08
203	Schéma zapojení (EN)	OVLÁDÁNÍ A1	6.12.2022 15:25:12
204	Schéma zapojení (EN)	OVLÁDÁNÍ A1	6.12.2022 11:45:08
205	Schéma zapojení (EN)	OVLÁDÁNÍ A1	6.12.2022 11:45:08
206	Schéma zapojení (EN)	OVLÁDÁNÍ A1	6.12.2022 11:47:07
207	Schéma zapojení (EN)	OVLÁDÁNÍ A1	6.12.2022 11:45:08
208	Schéma zapojení (EN)	OVLÁDÁNÍ A2	6.12.2022 11:47:07
209	Schéma zapojení (EN)	OVLÁDÁNÍ A2	6.12.2022 11:45:08
210	Schéma zapojení (EN)	OVLÁDÁNÍ A2	6.12.2022 11:47:07
211	Schéma zapojení (EN)	PORUCH. A HAVARIJNÍ SIGNALIZACE	6.12.2022 11:47:07
212	Schéma zapojení (EN)	PORUCH. A HAVARIJNÍ SIGNALIZACE	6.12.2022 15:25:12
213	Schéma zapojení (EN)	PORUCH. A HAVARIJNÍ SIGNALIZACE	6.12.2022 11:47:07
301	Schéma zapojení (EN)	NÁVRH ČELNÍ DESKY MR1	6.12.2022 11:45:08
1	Seznam kabelů	KABELOVÝ SEZNAM	6.12.2022 15:25:12
2	Seznam kabelů	KABELOVÝ SEZNAM	6.12.2022 15:25:12
1	Seznam V/V PLC	SEZNAM V/V RVS	6.12.2022 11:45:08
2	Seznam V/V PLC	SEZNAM V/V RVS	6.12.2022 11:45:08
3	Seznam V/V PLC	SEZNAM V/V RVS	6.12.2022 11:45:08


POČET STRAN 1	DATUM VYTVOŘENÍ PROJEKTU 15.3.2022	 SEKANINOVA 48 128 00 PRAHA 2 tel./fax: +420 224 936 085-6 e-mail: wacom@wacom-mar.cz	NÁZEV ZAKÁZKY 1469 rev_02 schéma Kotelna D.1.4 - Měření a regulace	O.K. Trans Praha Property, s.r.o. Hlavní 182 253 03 Chýně	ČÁST SEZNAM DOKUMENTŮ	ROZVÁDĚČ MR1
STRANA 1	DATUM REVIZE STRÁNKY 6.12.2022 15:26:00					Č.ZAKÁZKY 1469/12/22
						KRESLIL V.Kyjovský




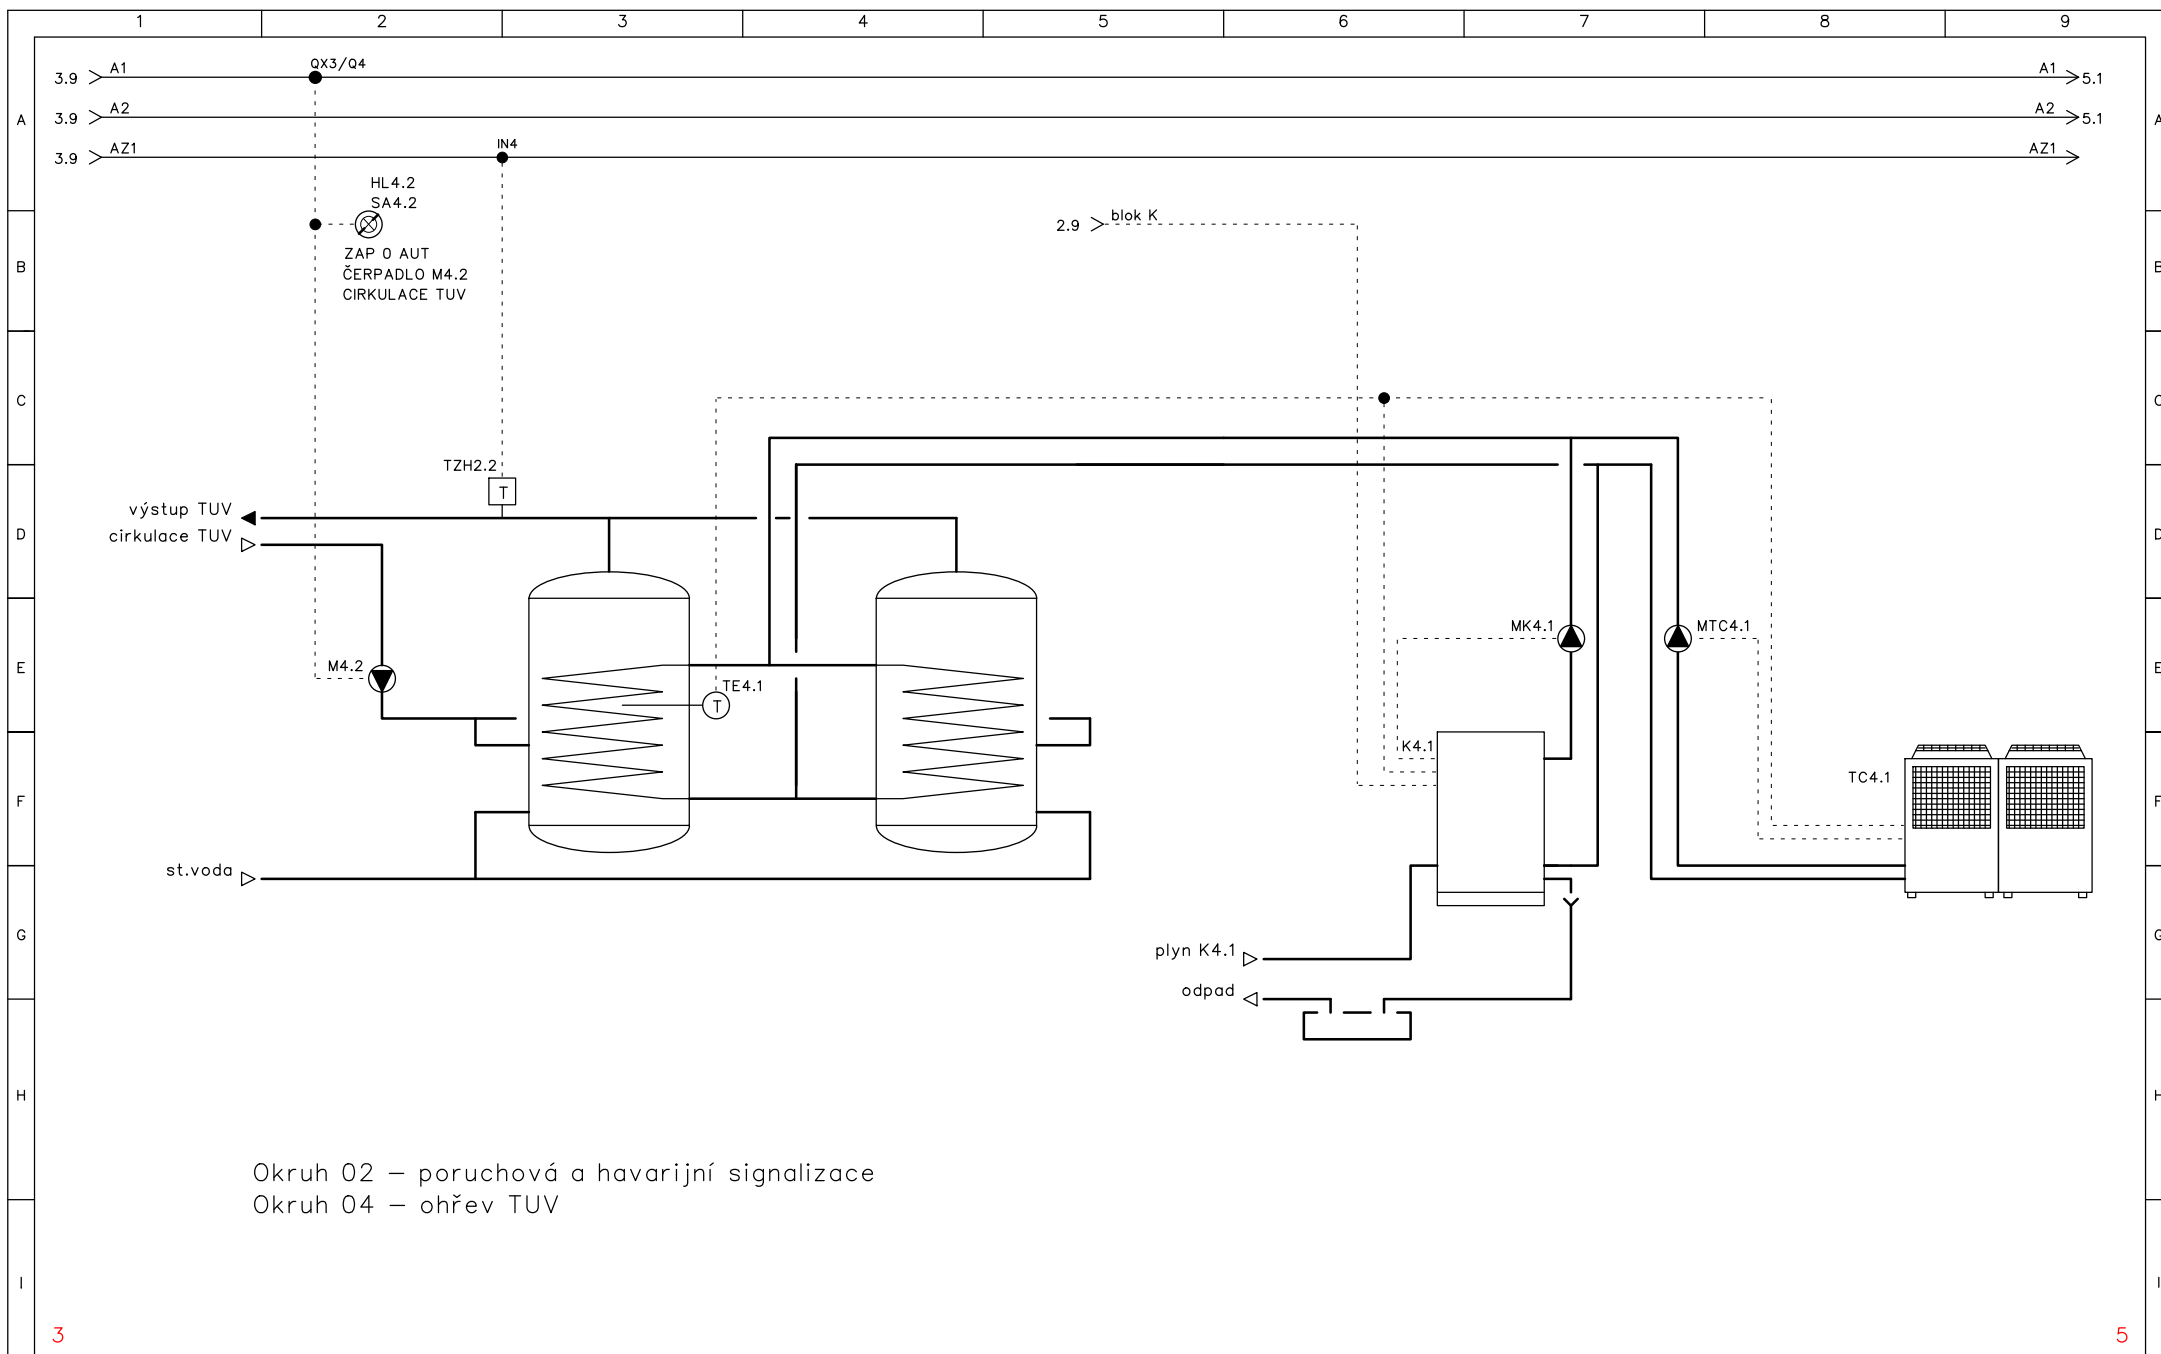
POČET STRAN 22	DATUM VYTVOŘENÍ PROJEKTU 15.3.2022	 <div>SEKANINOVA 48 128 00 PRAHA 2 tel./fax: +420 224 936 085-6 e-mail: wacom@wacom-mar.cz</div>	NÁZEV ZAKÁZKY 1469 rev_02 schéma Kotelna D.1.4 - Měření a regulace O.K. Trans Praha Property, s.r.o. Hlavní 182 253 03 Chýně	ČÁST SCHÉMA TECHNOLOGIE	ROZVÁDĚČ MR1
STRANA 1	DATUM REVIZE STRÁNKY 6.12.2022 11:45:08				Č.ZAKÁZKY 1469/12/22
					KRESLIL V.Kyjovský

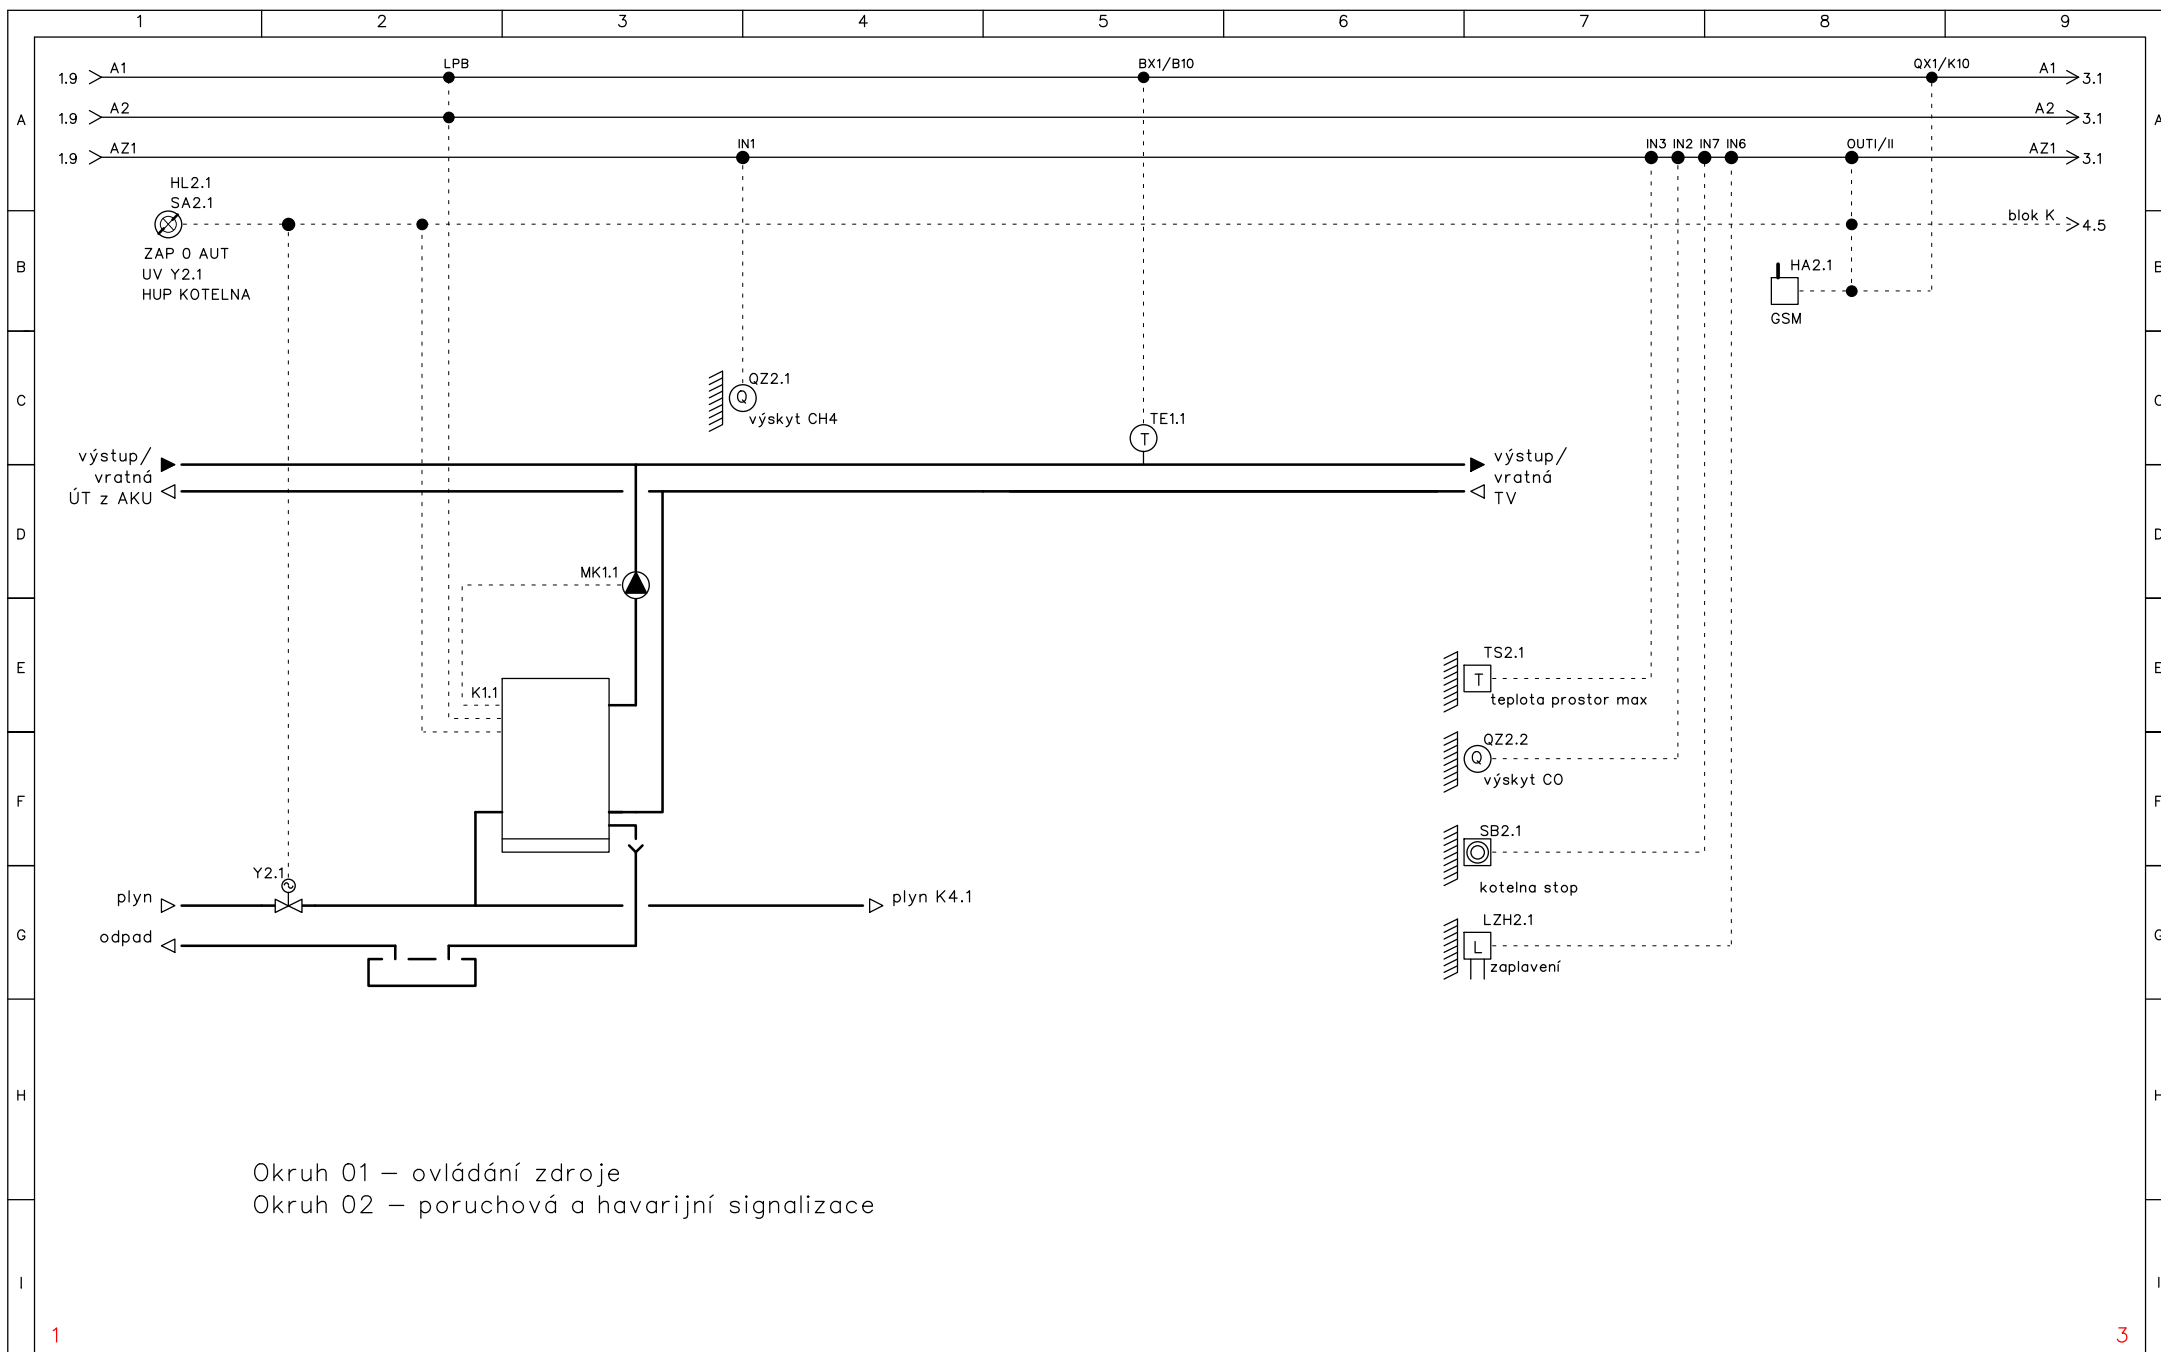


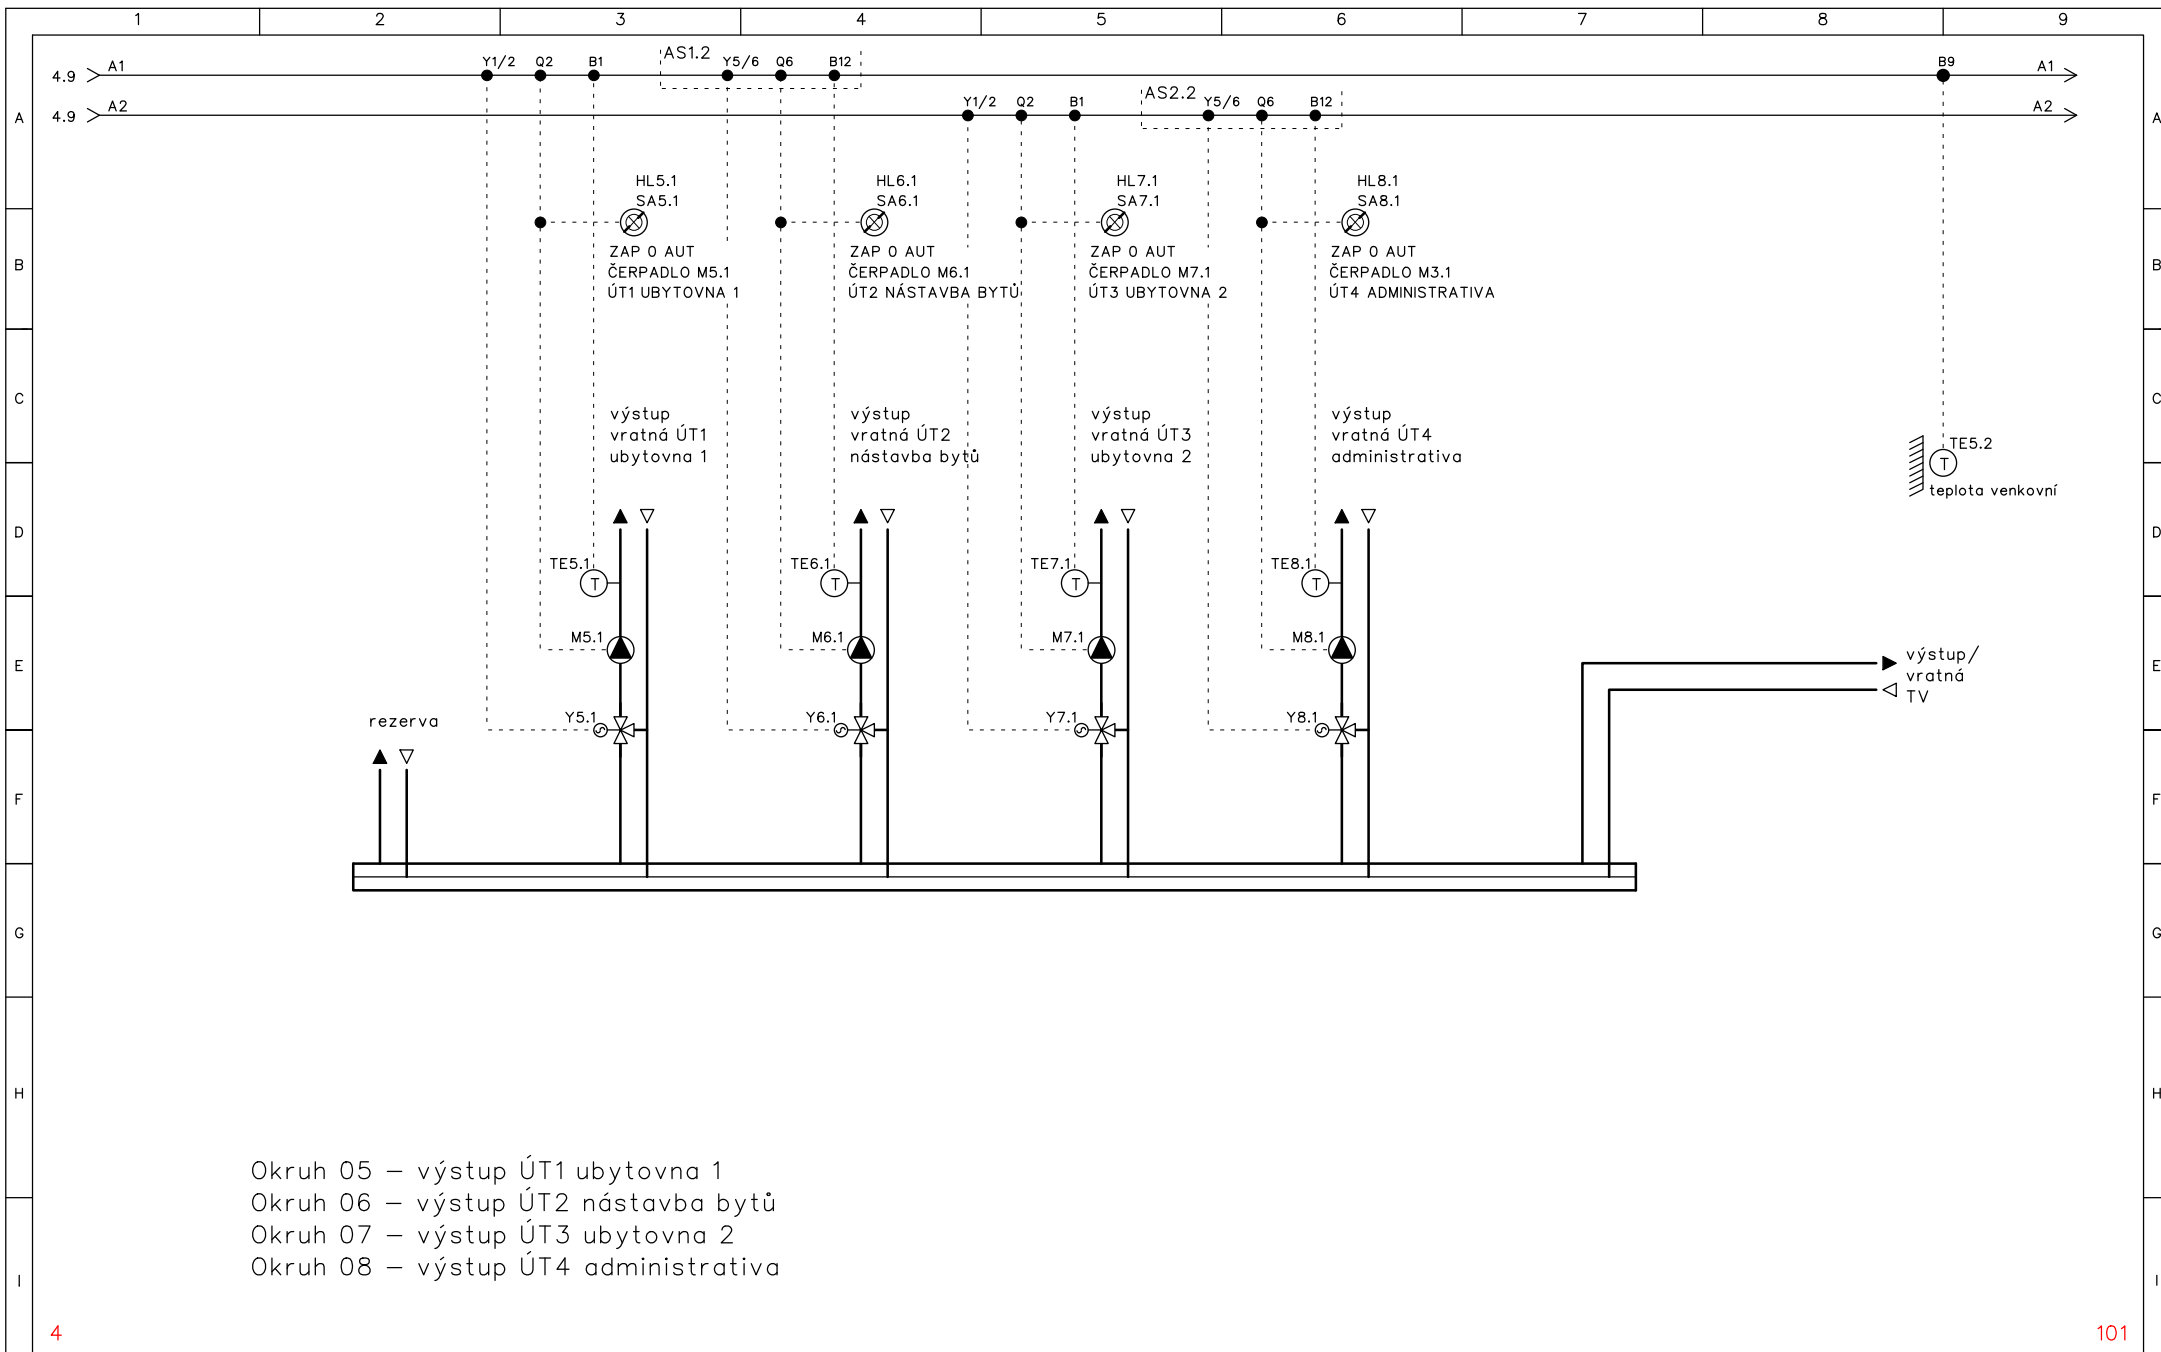
POČET STRAN 22	DATUM VYTVOŘENÍ PROJEKTU 15.3.2022	 <div>SEKANINOVA 48 128 00 PRAHA 2 tel./fax: +420 224 936 085-6 e-mail: wacom@wacom-mar.cz</div>	NÁZEV ZAKÁZKY 1469 rev_02 schéma Kotelna D.1.4 - Měření a regulace	O.K. Trans Praha Property, s.r.o. Hlavní 182 253 03 Chýně	ČÁST SCHÉMA TECHNOLOGIE	ROZVÁDĚČ MR1
STRANA 2	DATUM REVIZE STRÁNKY 6.12.2022 11:45:08					Č.ZAKÁZKY 1469/12/22
						KRESLIL V.Kyjovský

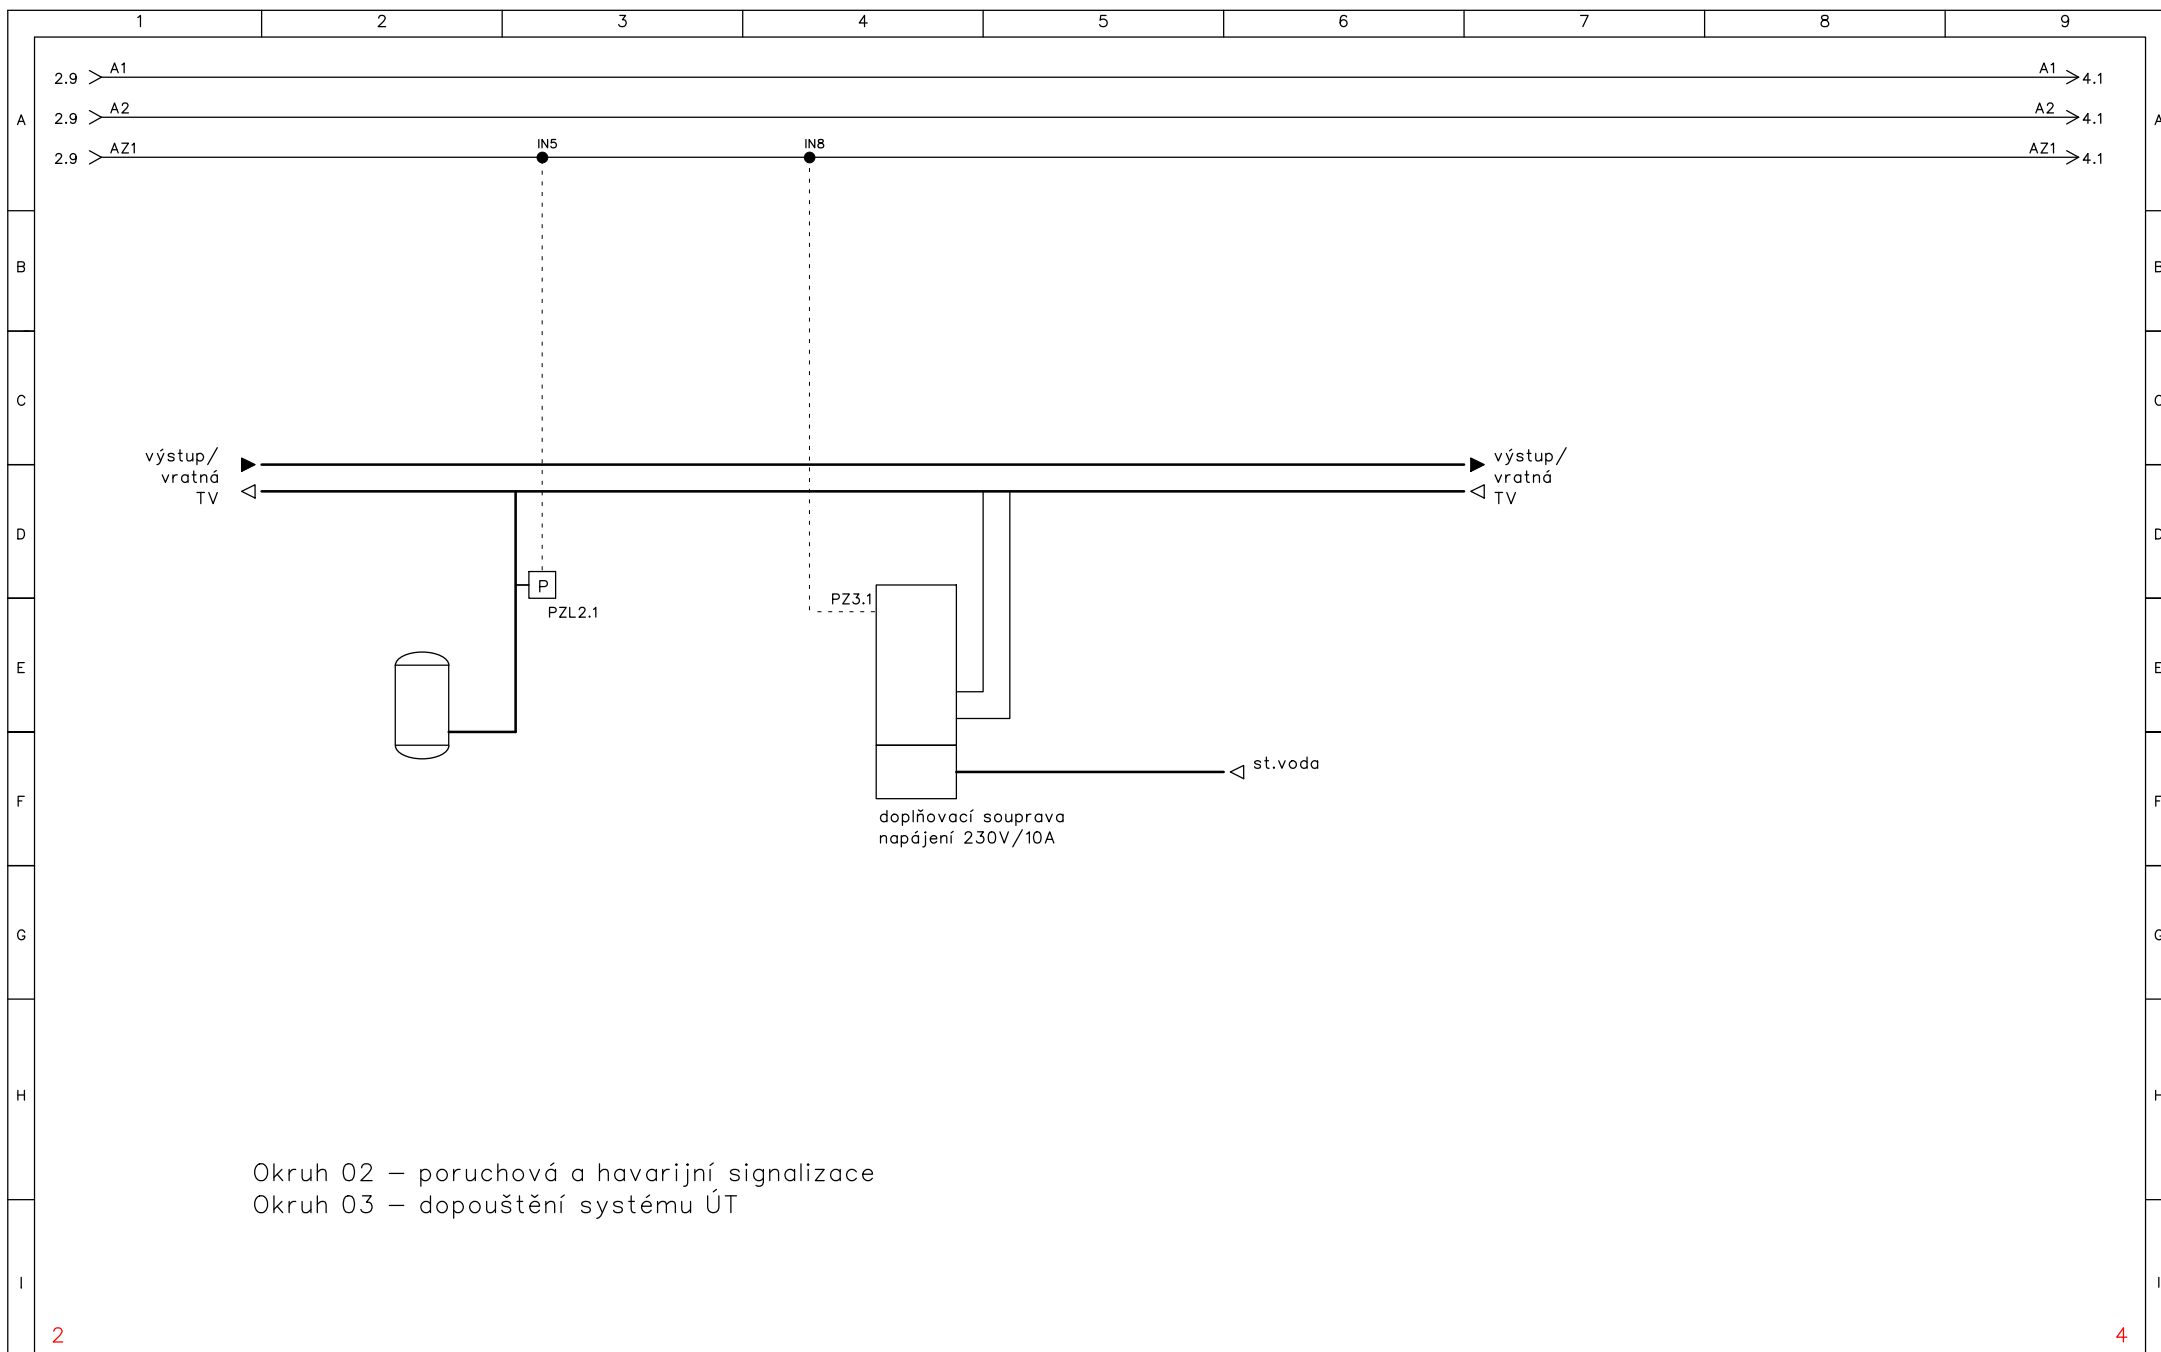

POČET STRAN 22	DATUM VYTVOŘENÍ PROJEKTU 15.3.2022	 SEKANINOVA 48 128 00 PRAHA 2 tel./fax: +420 224 936 085-6 e-mail: wacom@wacom-mar.cz	NÁZEV ZAKÁZKY 1469 rev_02 schéma Kotelna D.1.4 - Měření a regulace	O.K. Trans Praha Property, s.r.o. Hlavní 182 253 03 Chýně	ČÁST SCHÉMA TECHNOLOGIE	ROZVÁDĚČ MR1
STRANA 3	DATUM REVIZE STRÁNKY 6.12.2022 11:45:08					Č.ZAKÁZKY 1469/12/22
						KRESLIL V.Kyjovský




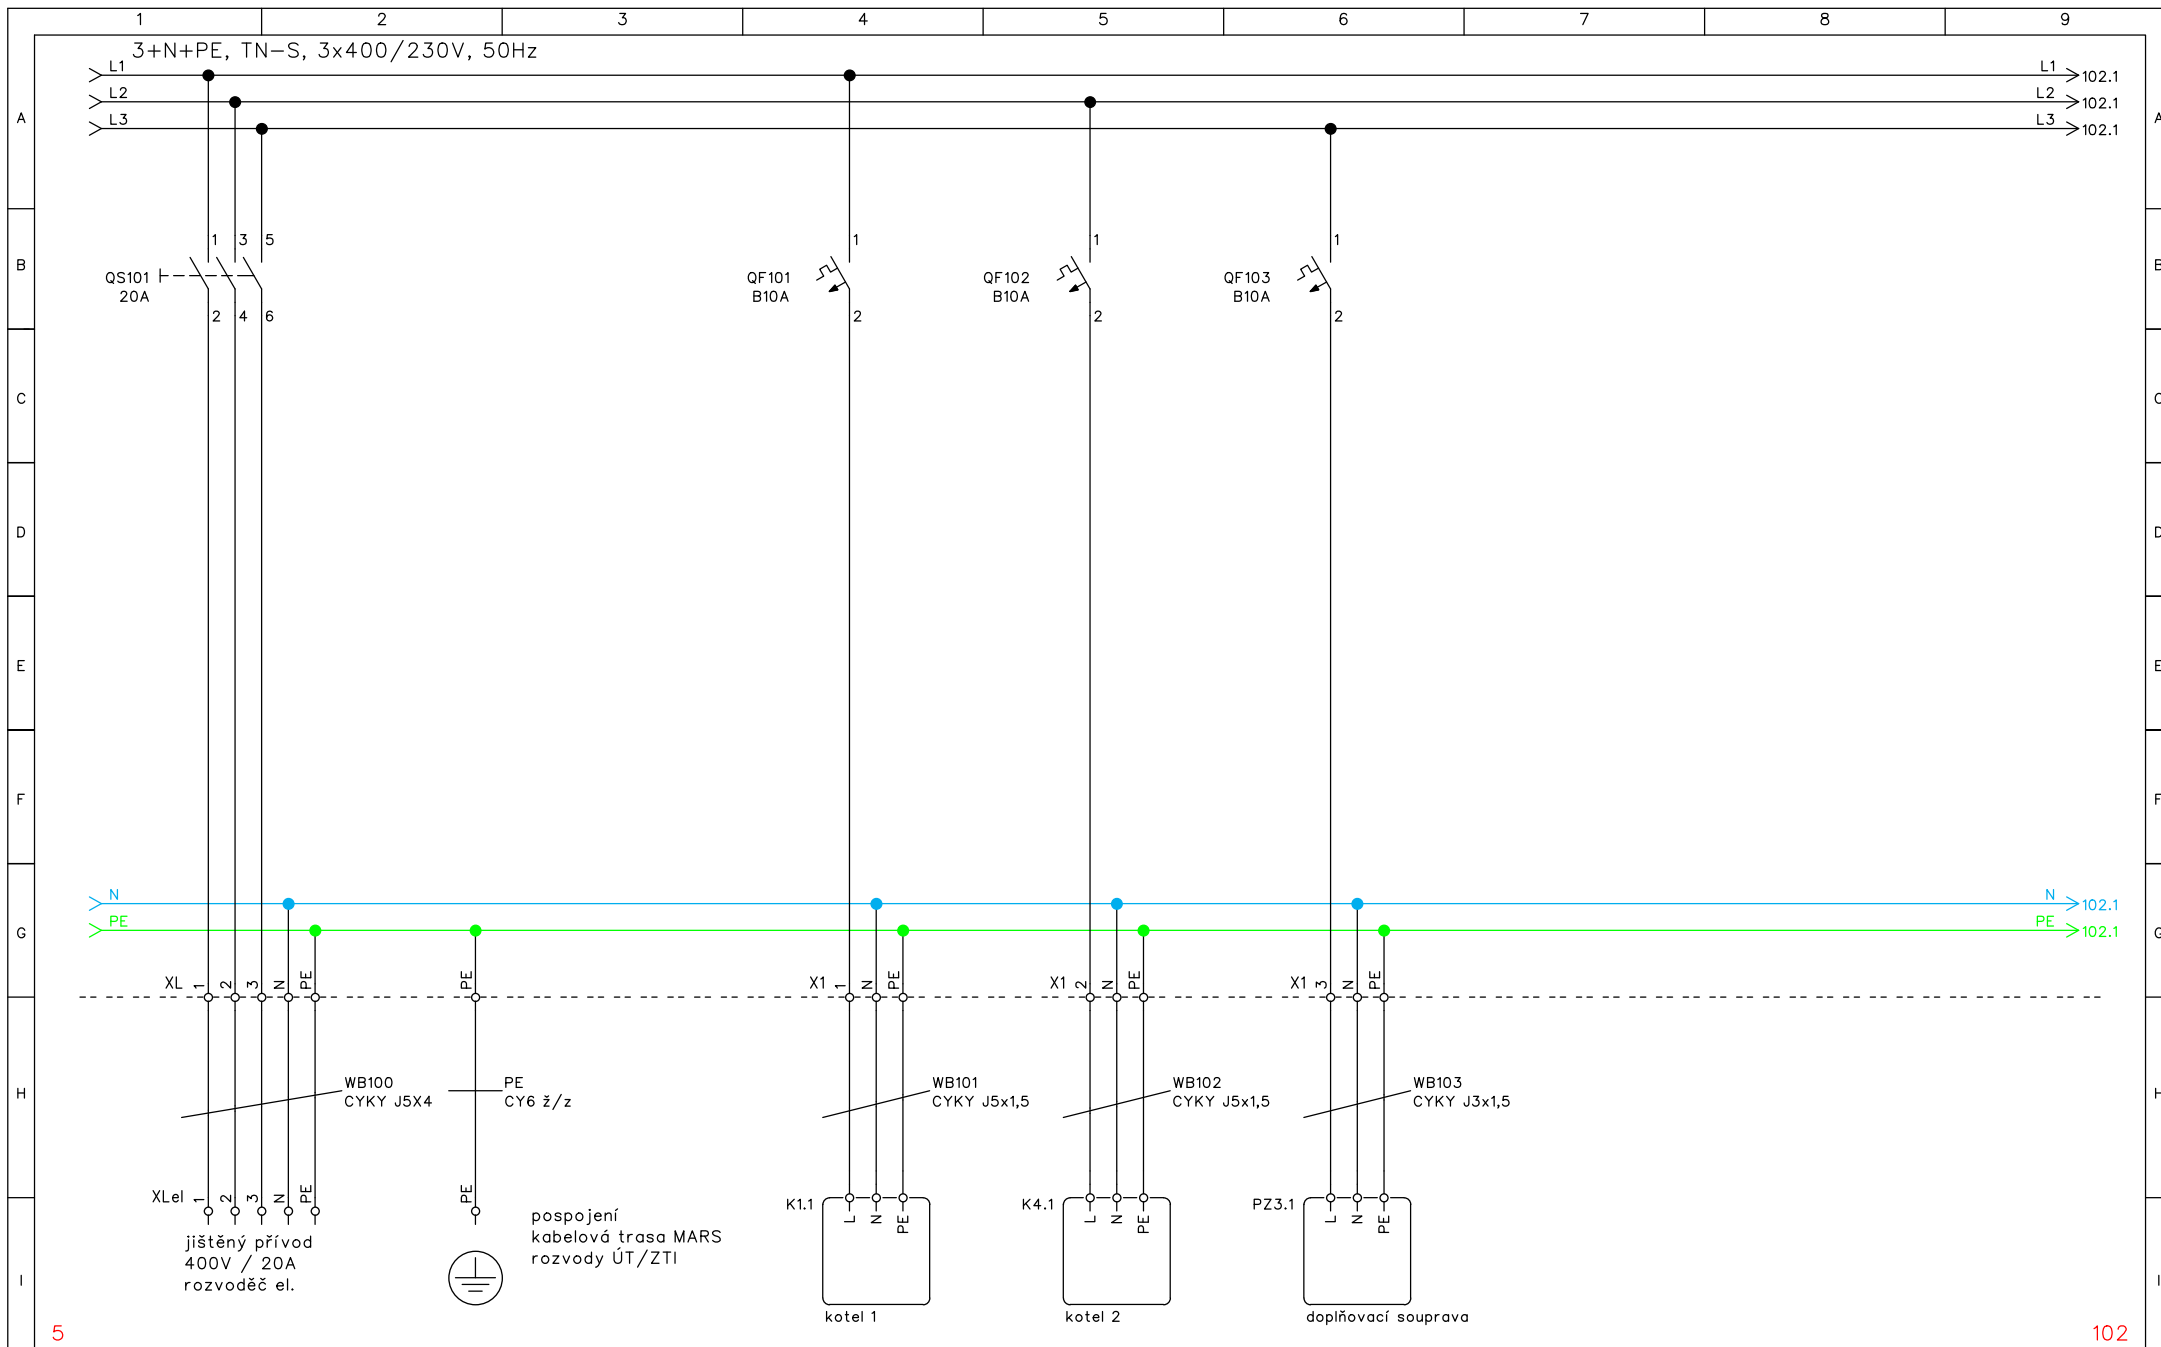
POČET STRAN 22	DATUM VYTVOŘENÍ PROJEKTU 15.3.2022	 <div>SEKANINOVA 48 128 00 PRAHA 2 tel./fax: +420 224 936 085-6 e-mail: wacom@wacom-mar.cz</div>	NÁZEV ZAKÁZKY 1469 rev_02 schéma Kotelna D.1.4 - Měření a regulace	O.K. Trans Praha Property, s.r.o. Hlavní 182 253 03 Chýně	ČÁST SCHÉMA TECHNOLOGIE	ROZVÁDĚČ MR1
STRANA 4	DATUM REVIZE STRÁNKY 6.12.2022 15:28:18					Č.ZAKÁZKY 1469/12/22
						KRESLIL V.Kyjovský




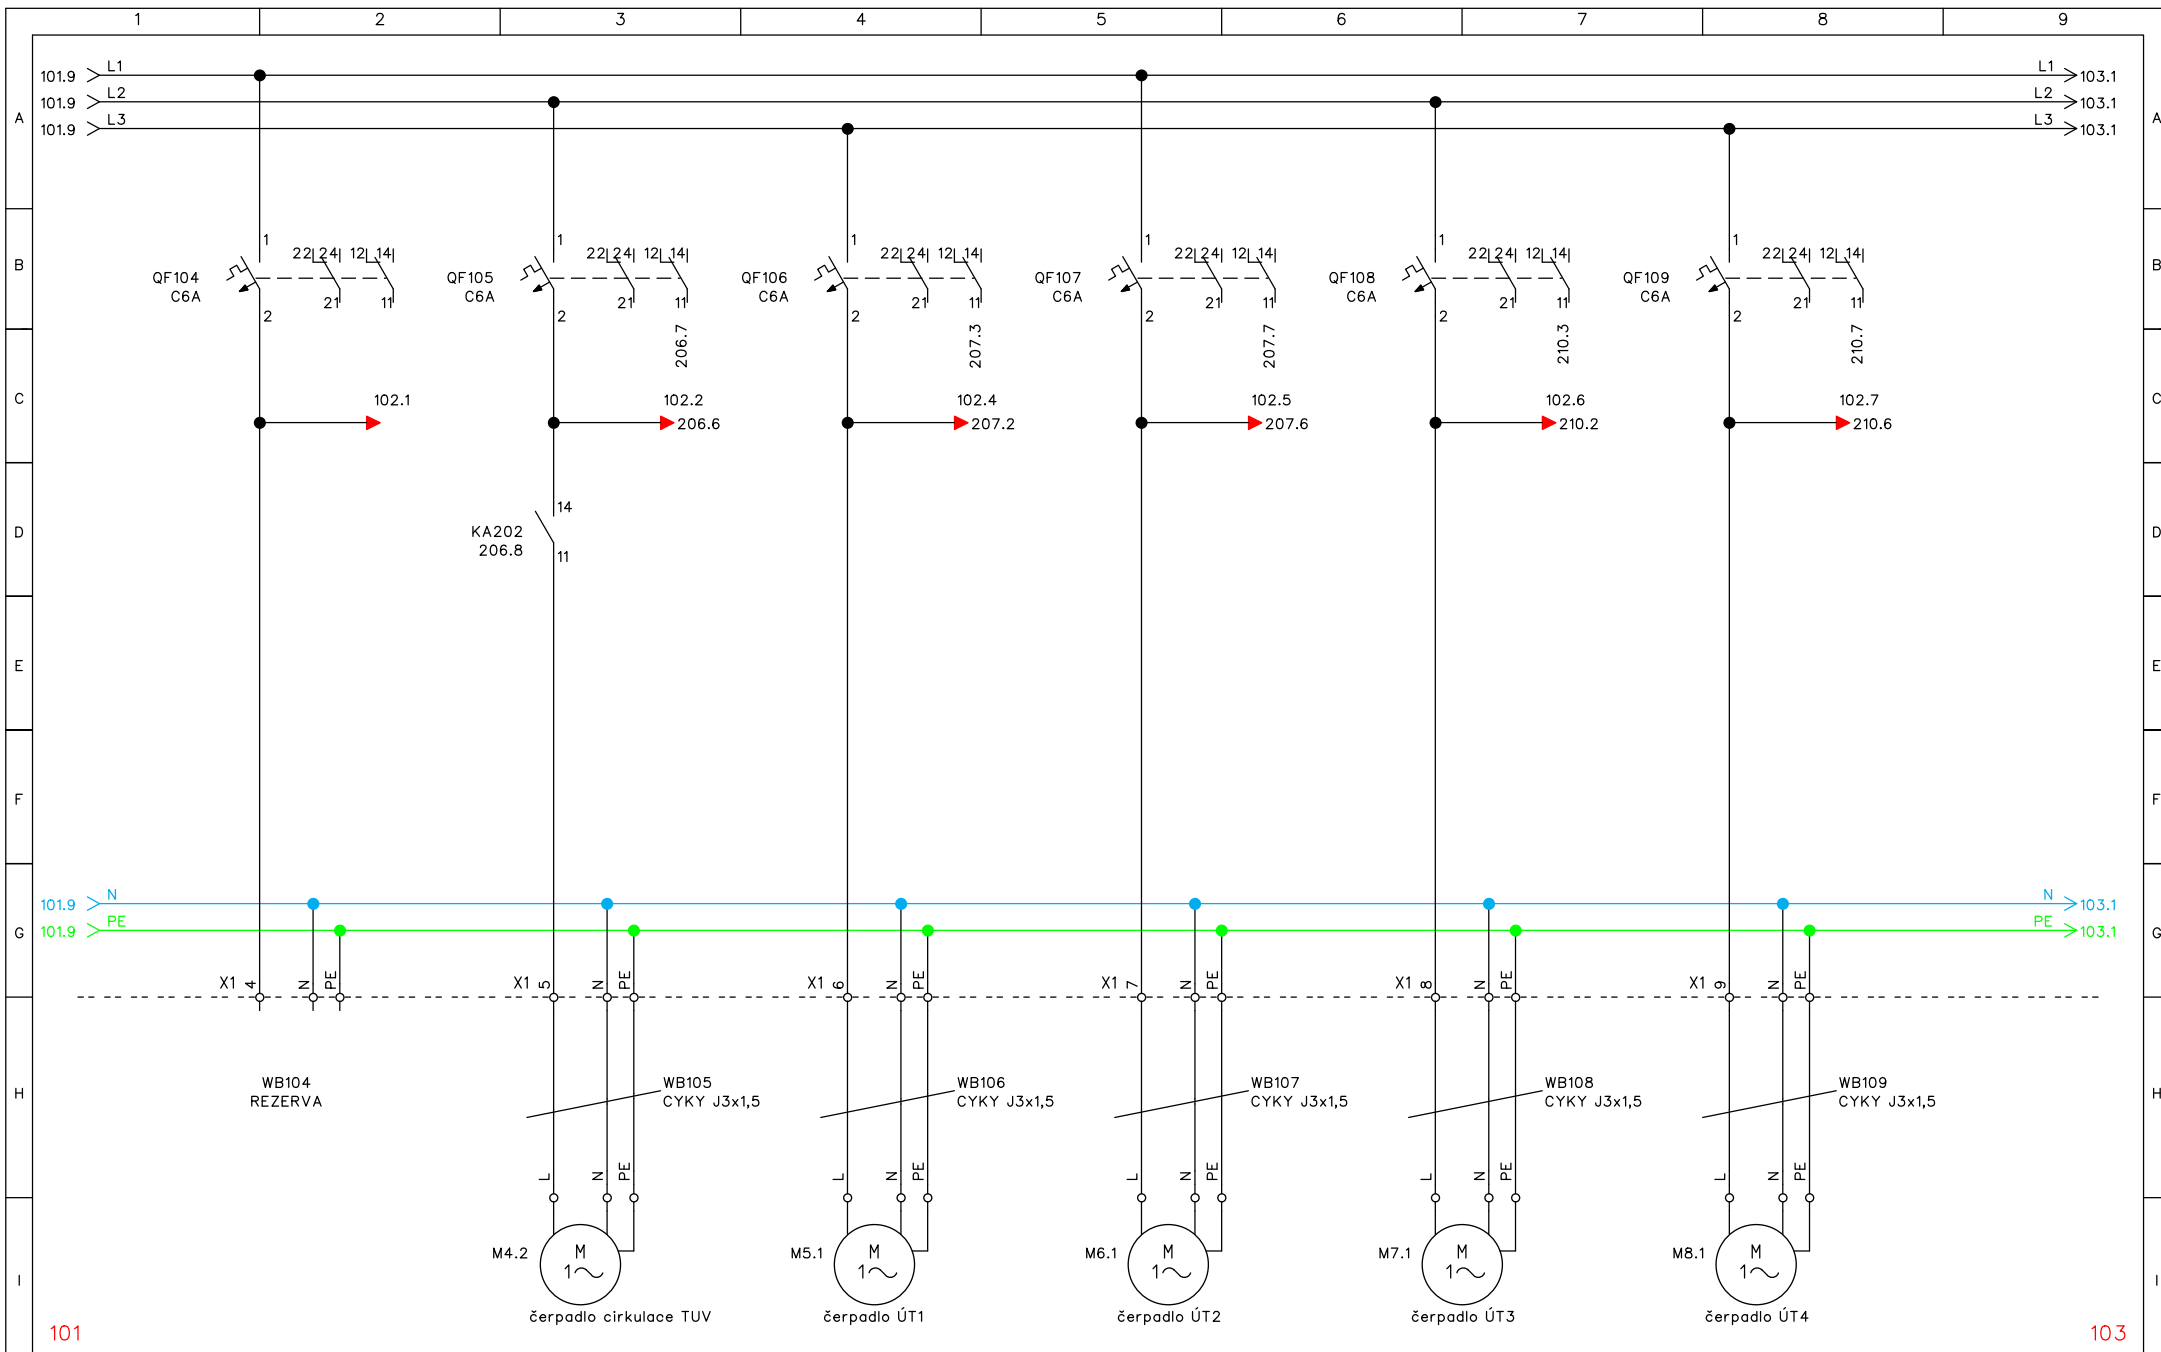
4


101


POČET STRAN 22	DATUM VYTVOŘENÍ PROJEKTU 15.3.2022	 SEKANINOVA 48 128 00 PRAHA 2 tel./fax: +420 224 936 085-6 e-mail: wacom@wacom-mar.cz	NÁZEV ZAKÁZKY 1469 rev_02 schéma Kotelna D.1.4 - Měření a regulace O.K. Trans Praha Property, s.r.o. Hlavní 182 253 03 Chýně	ČÁST SCHÉMA TECHNOLOGIE	ROZVÁDĚČ MR1
STRANA 5	DATUM REVIZE STRÁNKY 6.12.2022 11:45:08				Č.ZAKÁZKY 1469/12/22 KRESLIL V.Kyjovský



POČET STRAN 22	DATUM VYTVOŘENÍ PROJEKTU 15.3.2022	 <div>SEKANINOVA 48 128 00 PRAHA 2 tel./fax: +420 224 936 085-6 e-mail: wacom@wacom-mar.cz</div>	NÁZEV ZAKÁZKY 1469 rev_02 schéma Kotelna D.1.4 - Měření a regulace	O.K. Trans Praha Property, s.r.o. Hlavní 182 253 03 Chýně	ČÁST SILOVÁ ČÁST	ROZVÁDĚČ MR1
STRANA 101	DATUM REVIZE STRÁNKY 6.12.2022 15:29:16					Č.ZAKÁZKY 1469/12/22
						KRESLIL V.Kyjovský




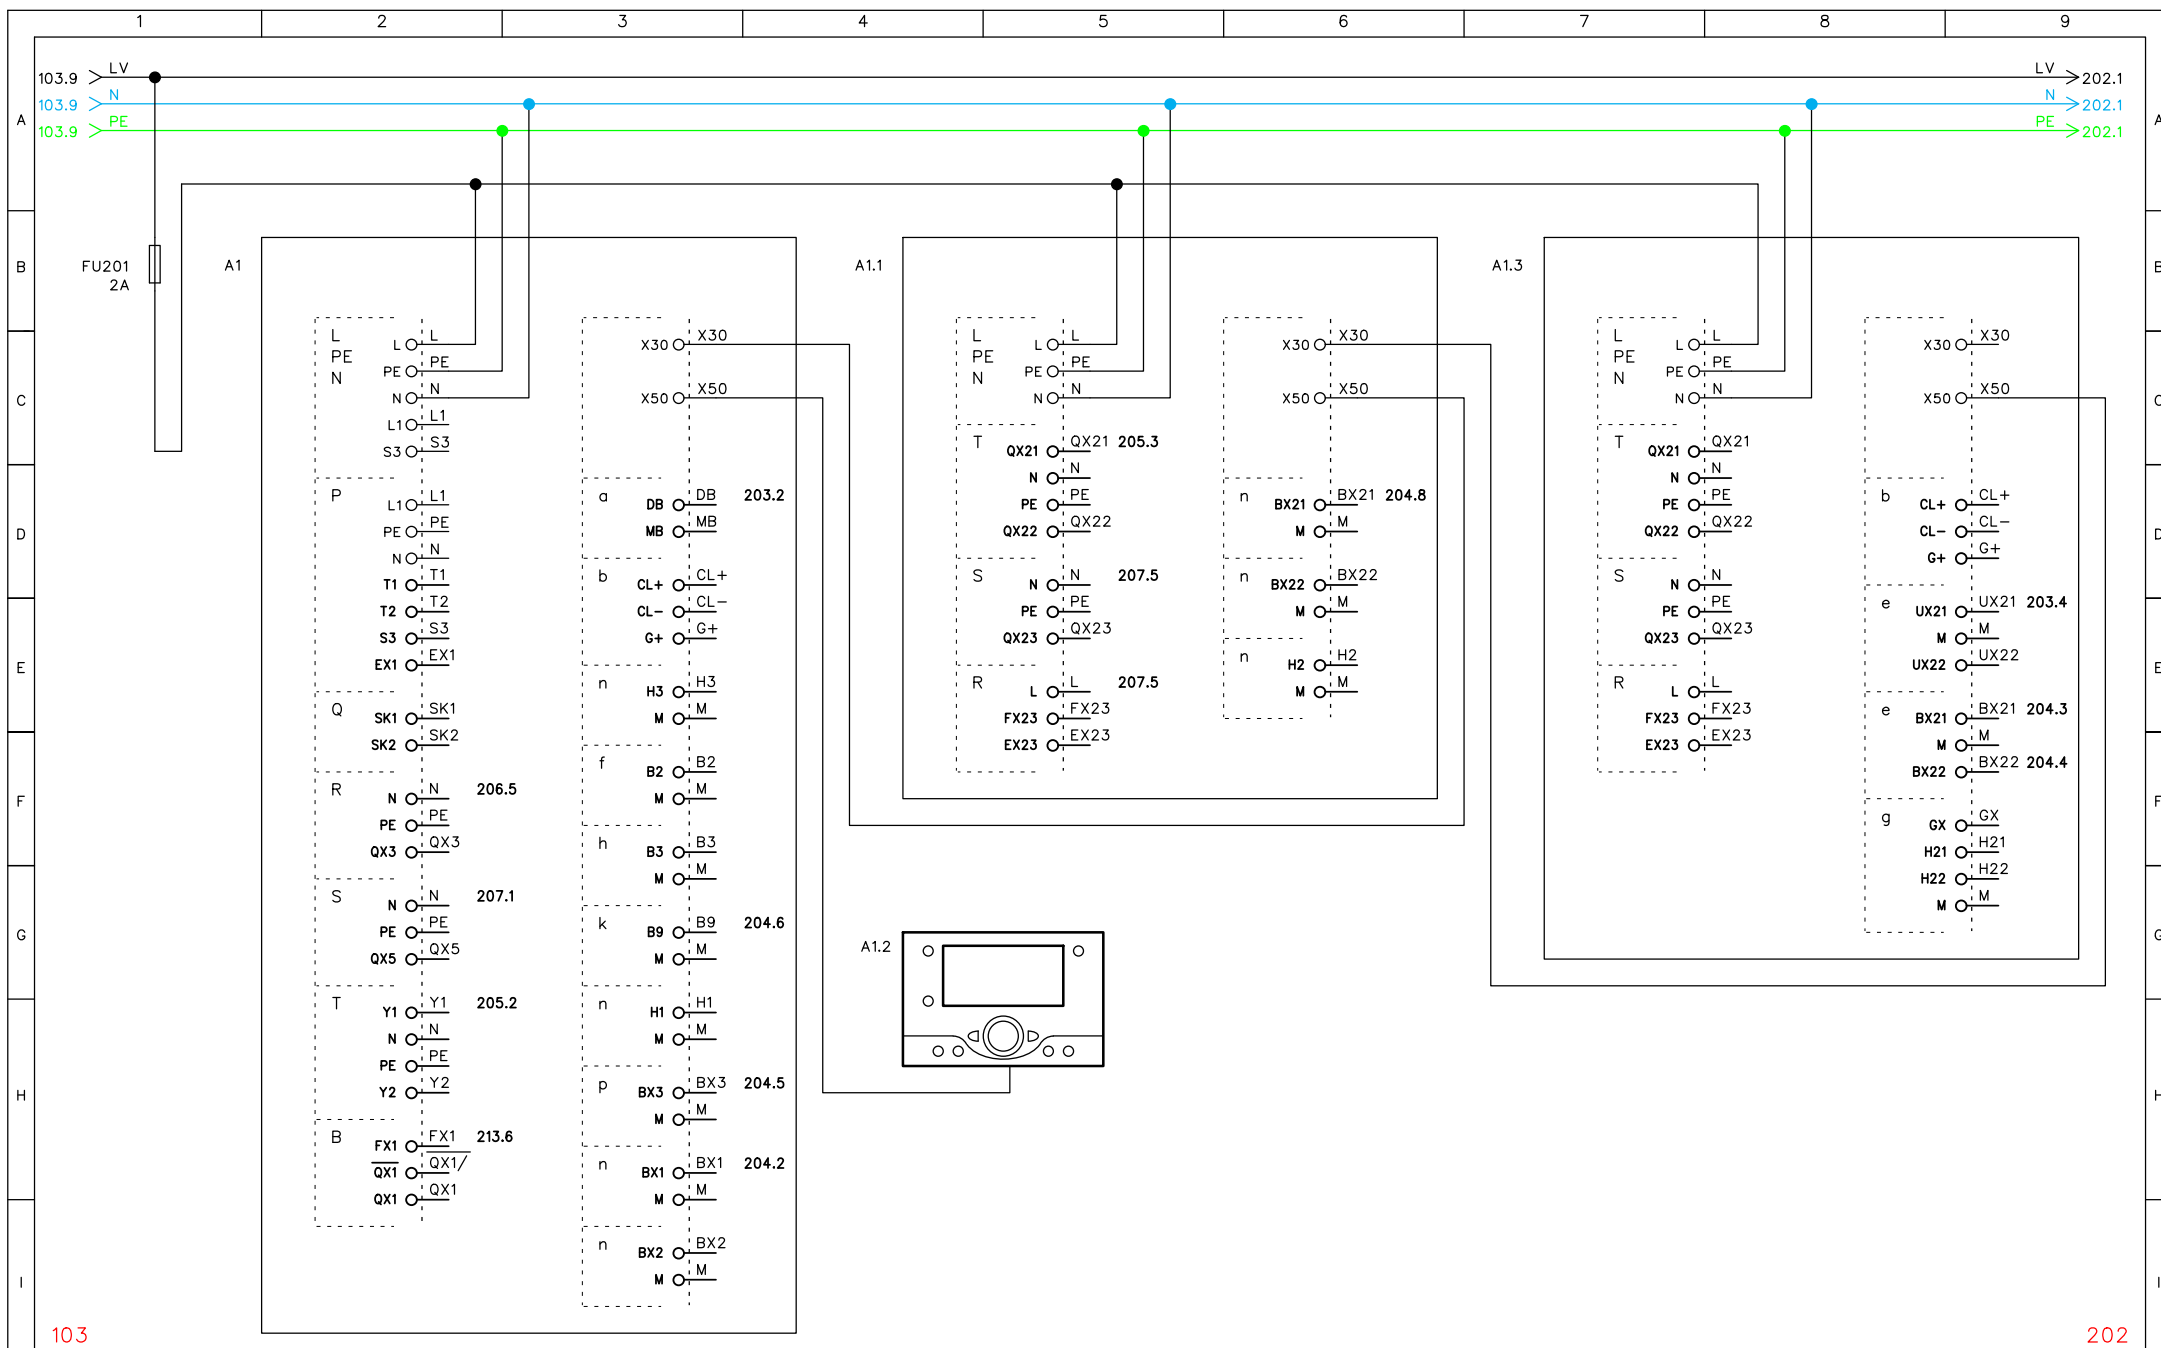
POČET STRAN 22	DATUM VYTVOŘENÍ PROJEKTU 15.3.2022	 SEKANINOVA 48 128 00 PRAHA 2 tel./fax: +420 224 936 085-6 e-mail: wacom@wacom-mar.cz	NÁZEV ZAKÁZKY 1469 rev_02 schéma Kotelna D.1.4 - Měření a regulace	O.K. Trans Praha Property, s.r.o. Hlavní 182 253 03 Chýně	ČÁST SILOVÁ ČÁST	ROZVÁDĚČ MR1
STRANA 102	DATUM REVIZE STRÁNKY 6.12.2022 11:45:08					Č.ZAKÁZKY 1469/12/22 KRESLIL V.Kyjovský

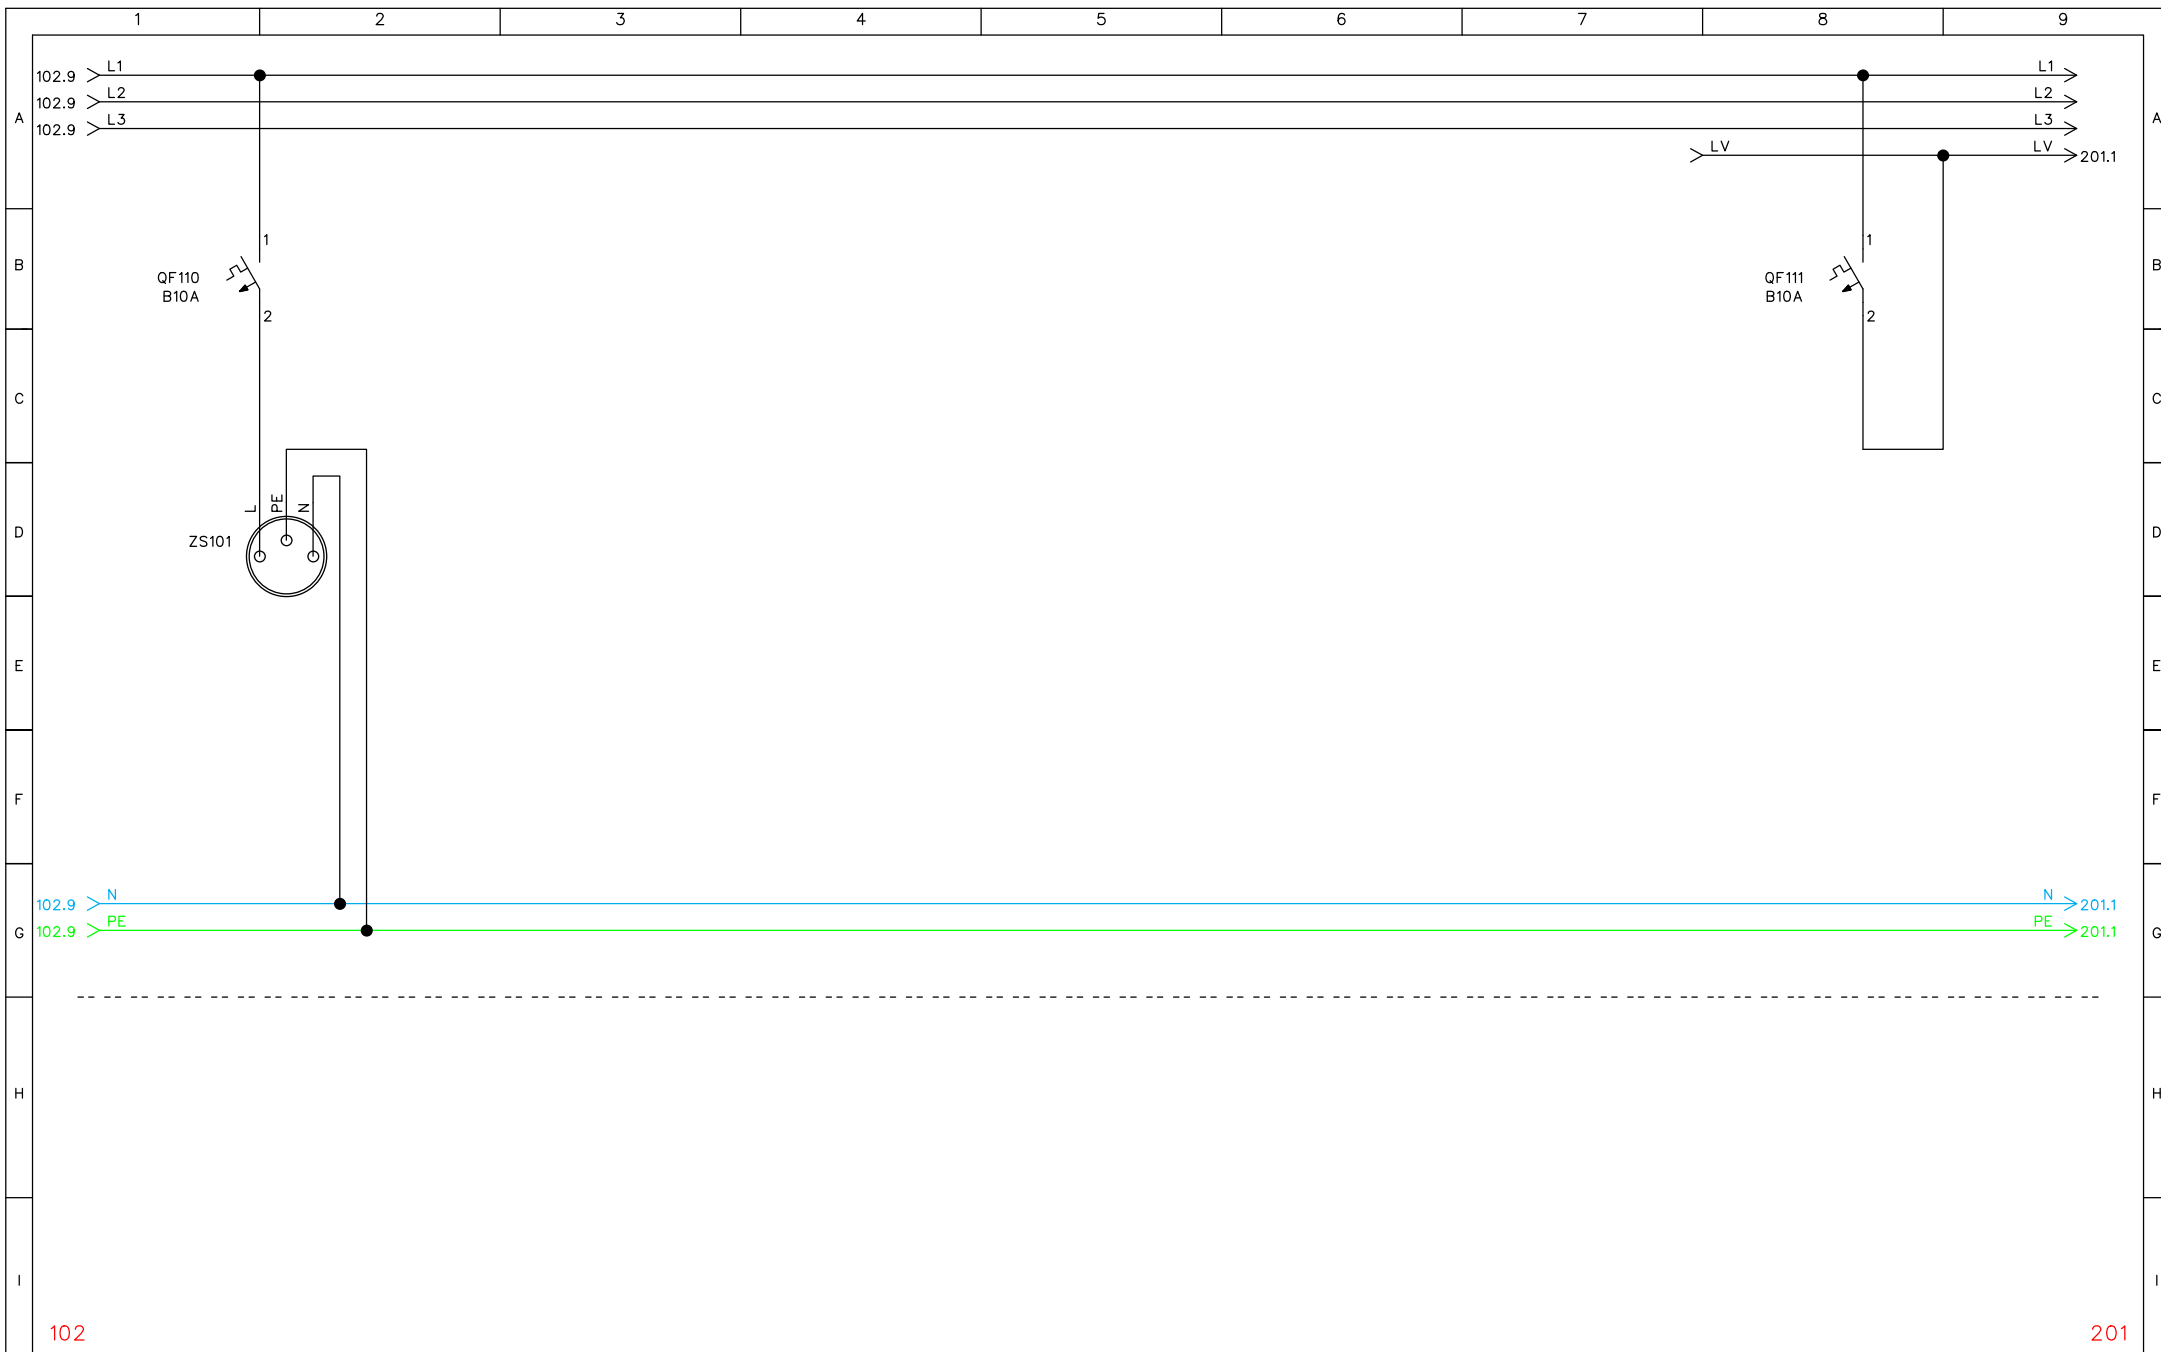



102


201


POČET STRAN 22	DATUM VYTVOŘENÍ PROJEKTU 15.3.2022	 <div>SEKANINOVA 48 128 00 PRAHA 2 tel./fax: +420 224 936 085-6 e-mail: wacom@wacom-mar.cz</div>	NÁZEV ZAKÁZKY 1469_rev_02 schéma Kotelna D.1.4 - Měření a regulace	O.K. Trans Praha Property, s.r.o. Hlavní 182 253 03 Chýně	ČÁST SILOVÁ ČÁST	ROZVÁDĚČ MR1
STRANA 103	DATUM REVIZE STRÁNKY 6.12.2022 11:45:08					Č.ZAKÁZKY 1469/12/22
						KRESLIL V.Kyjovský

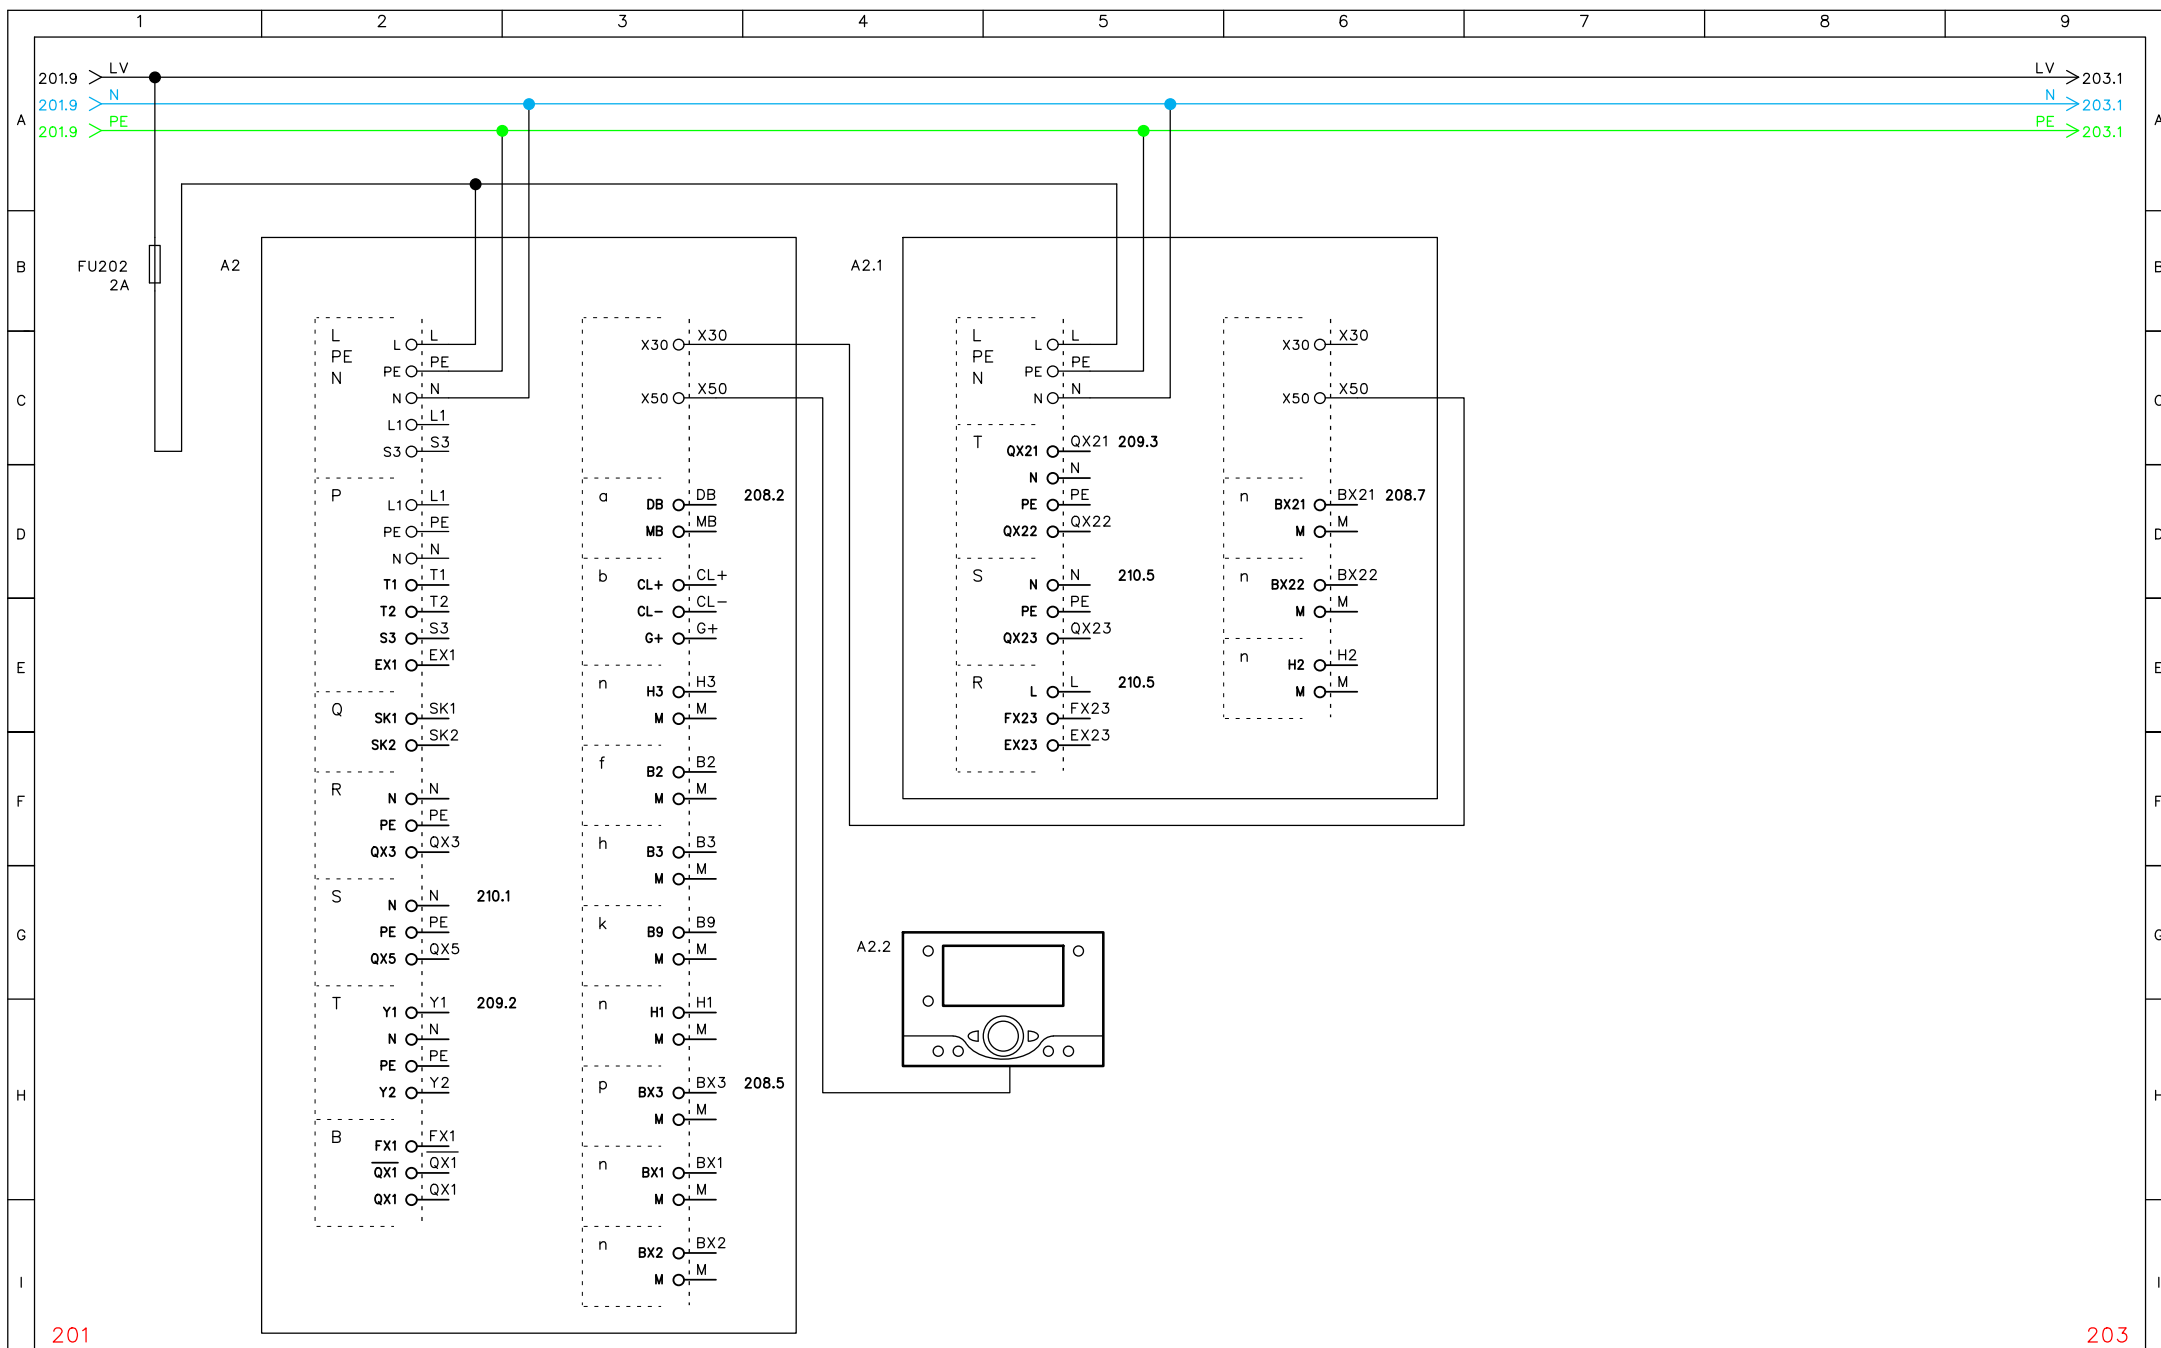


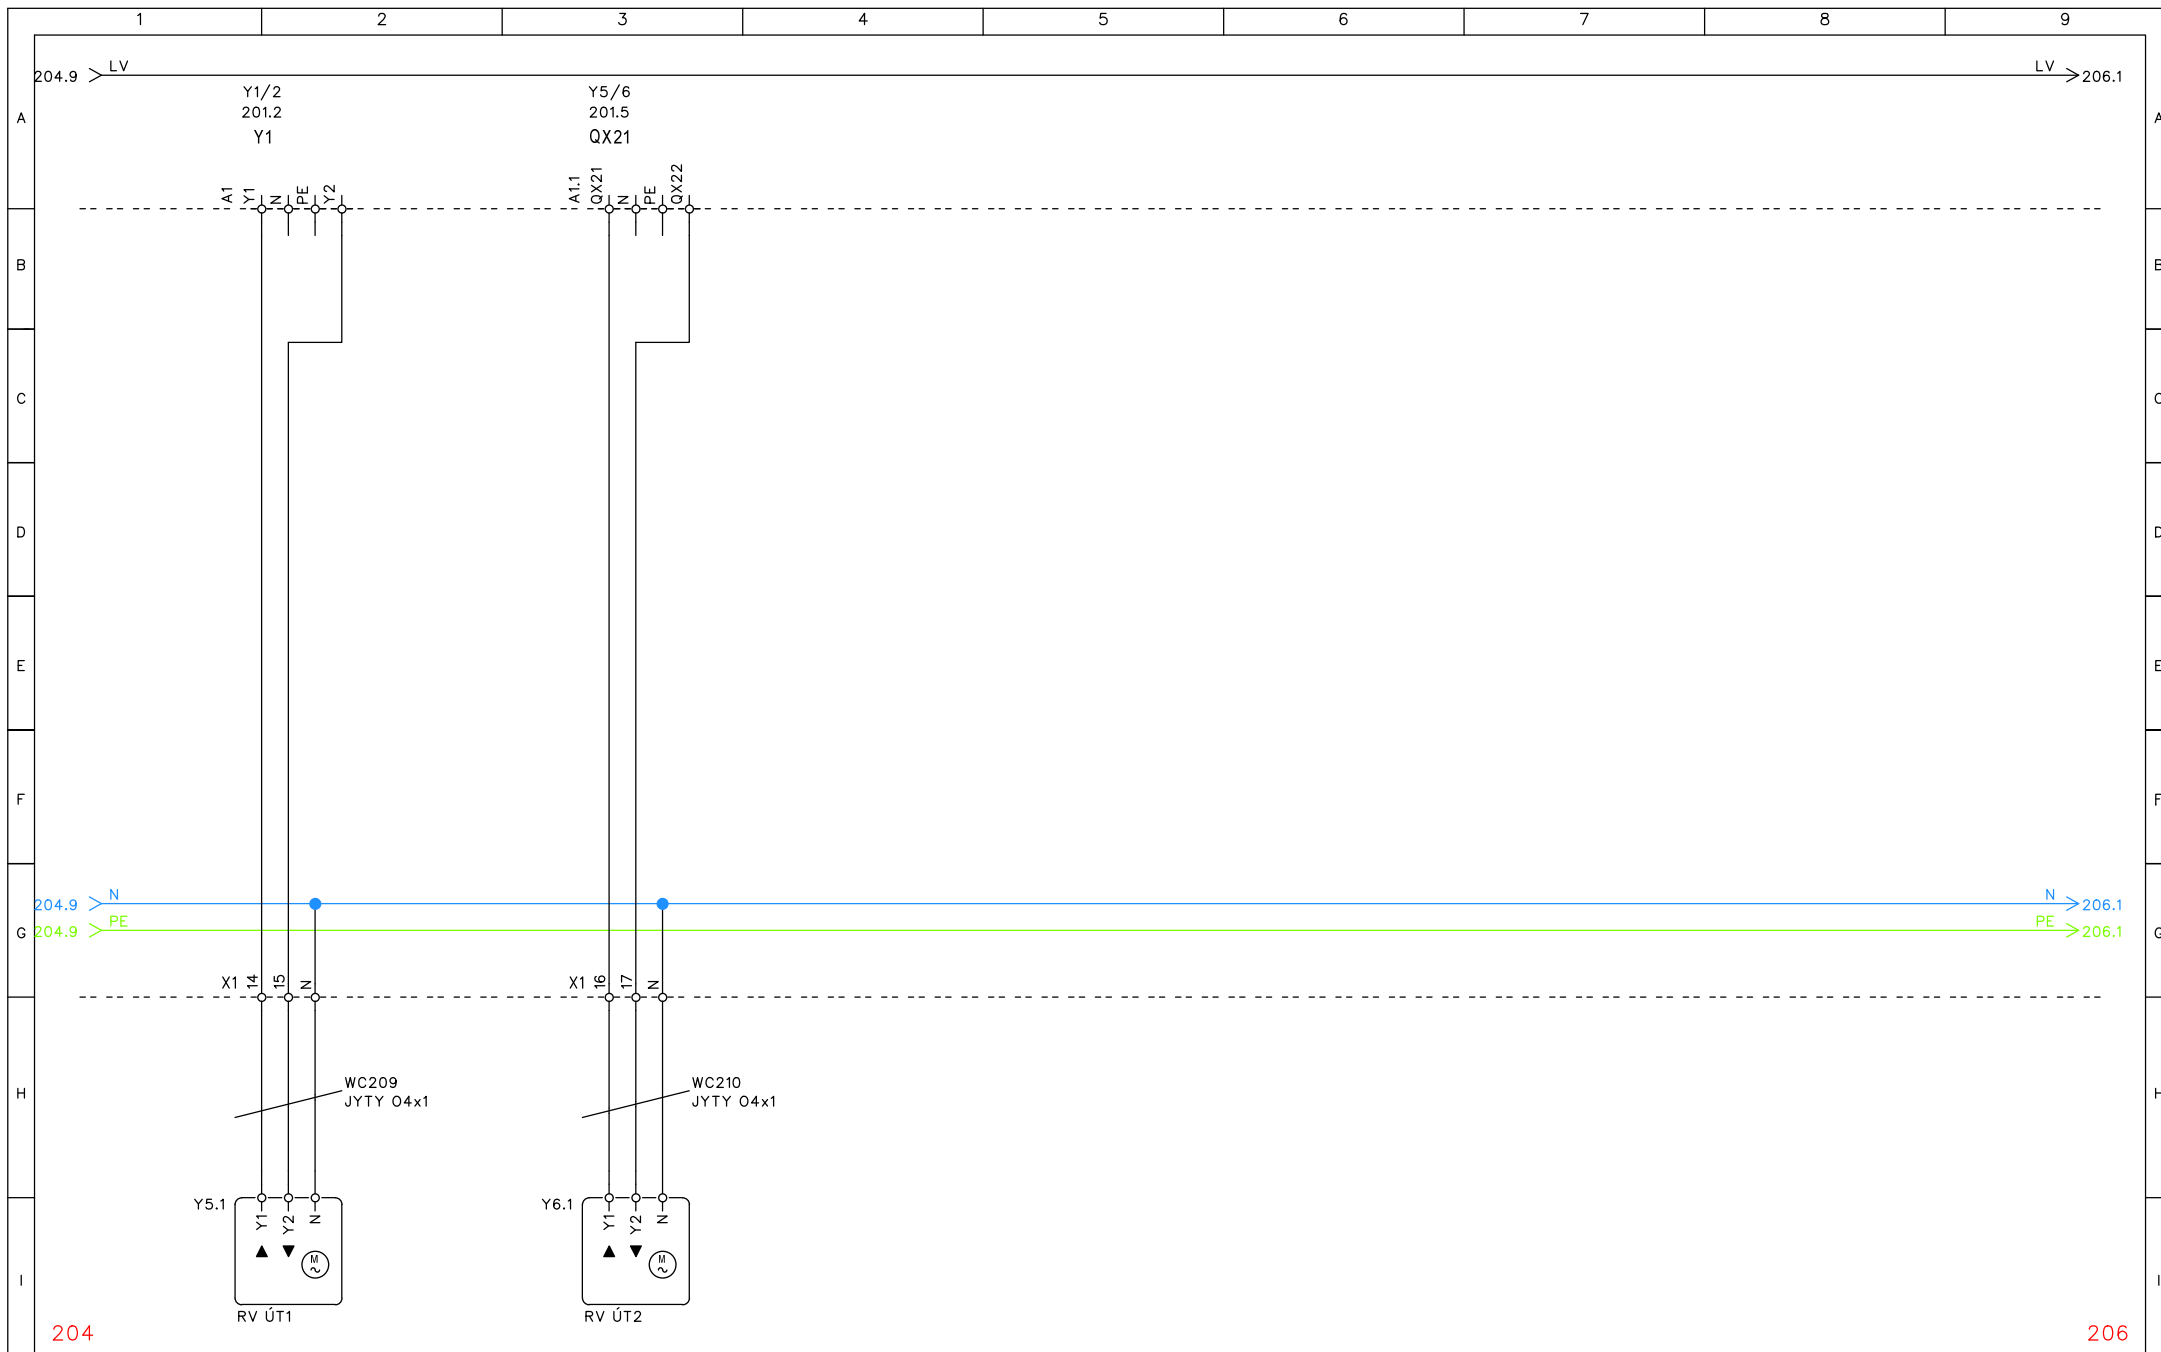


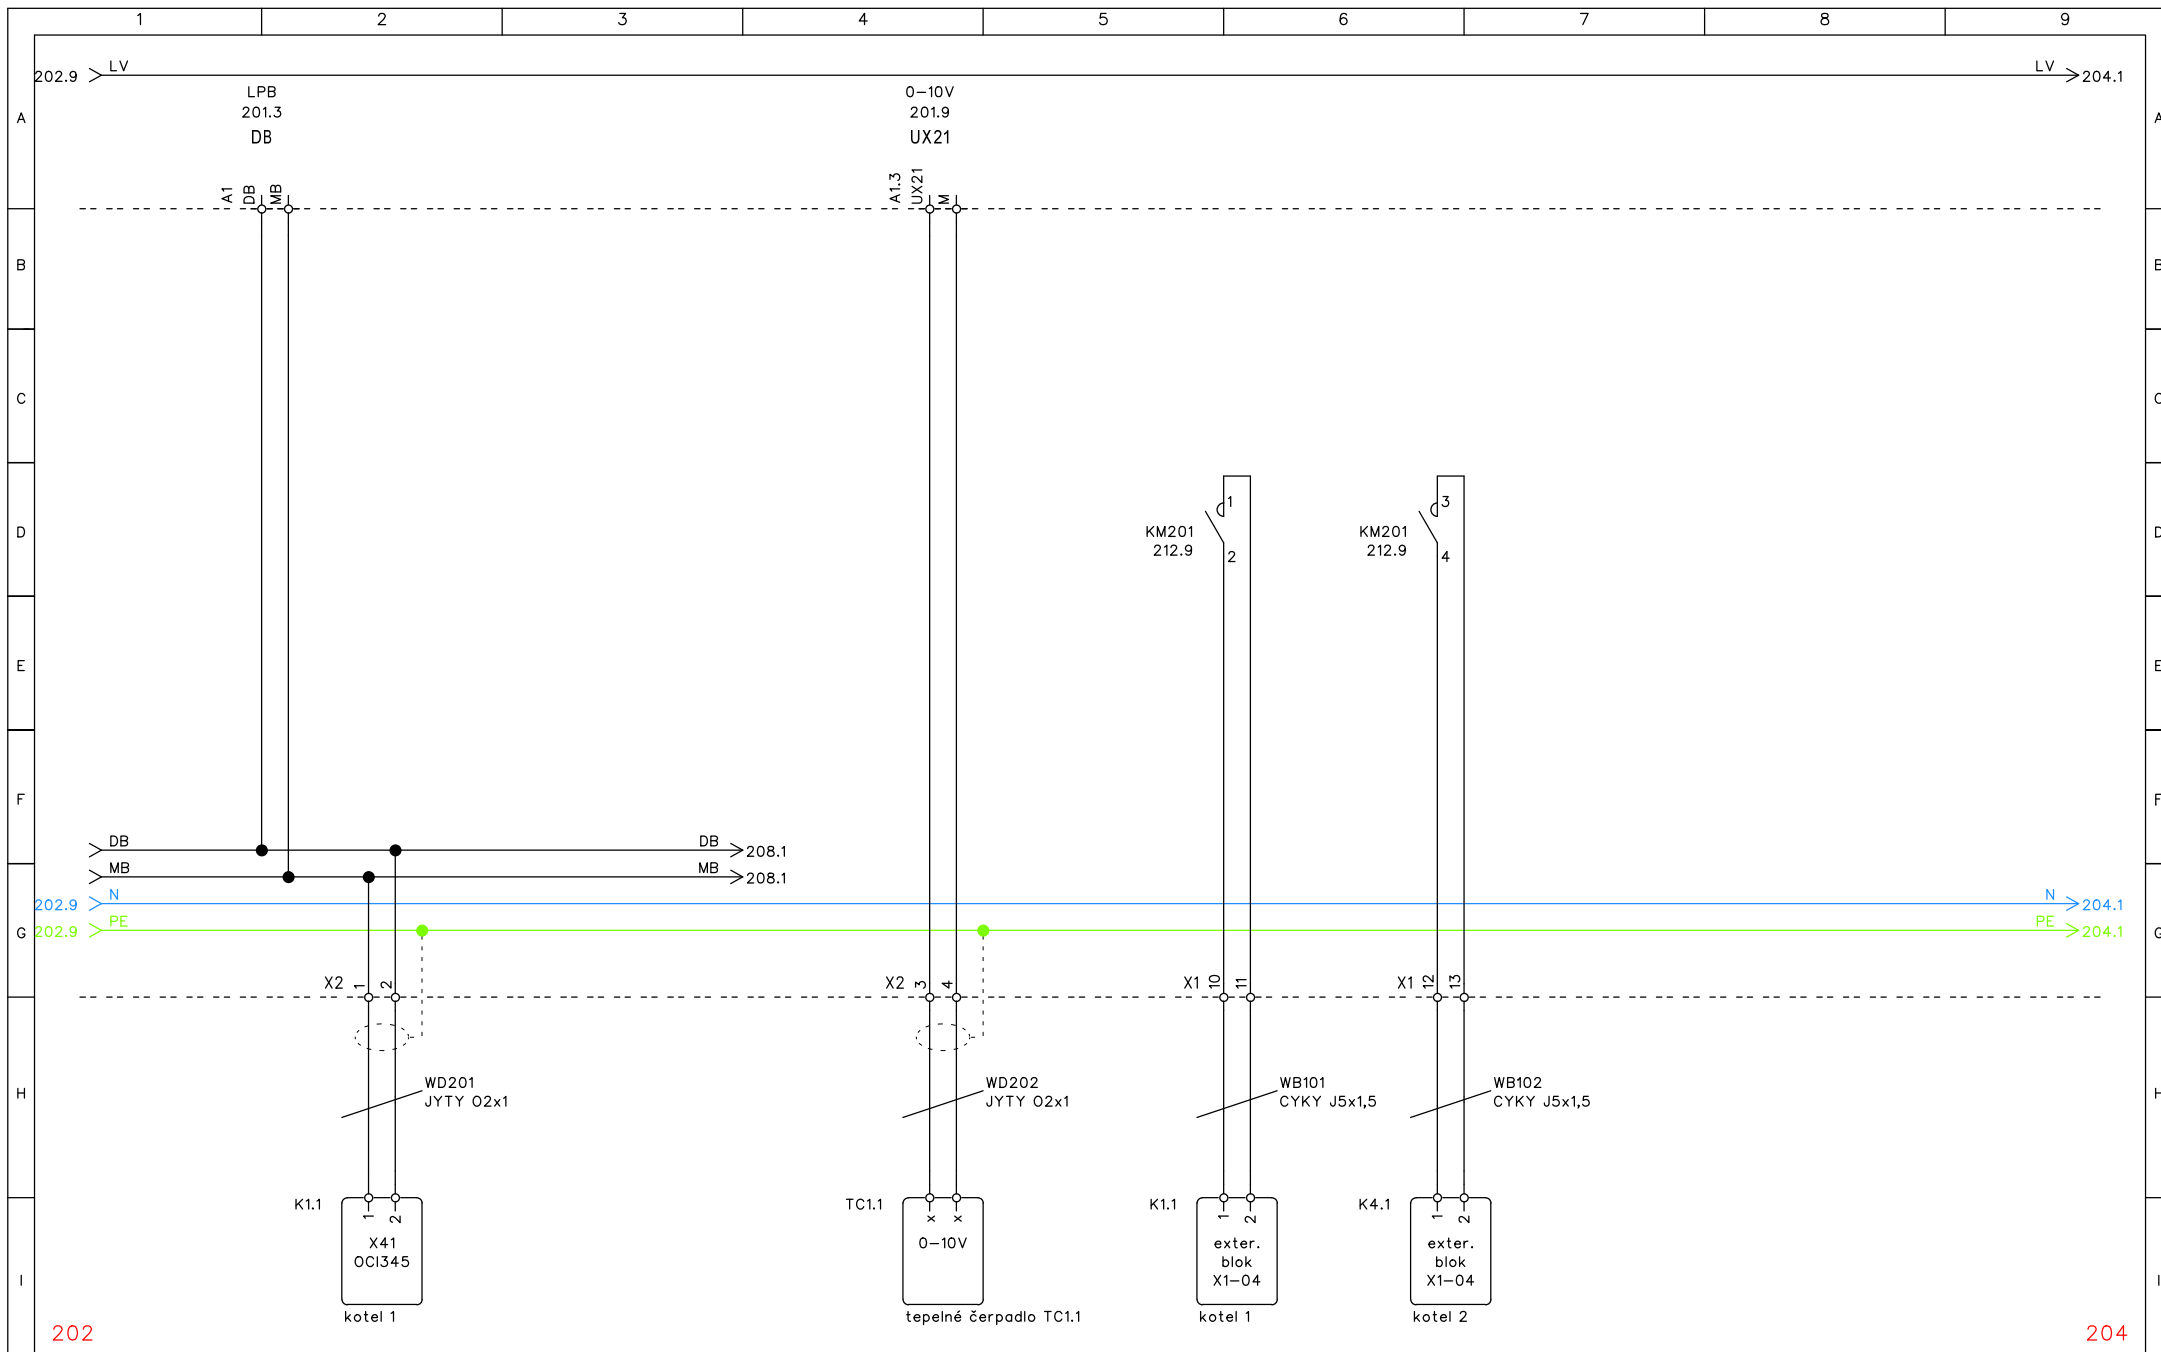


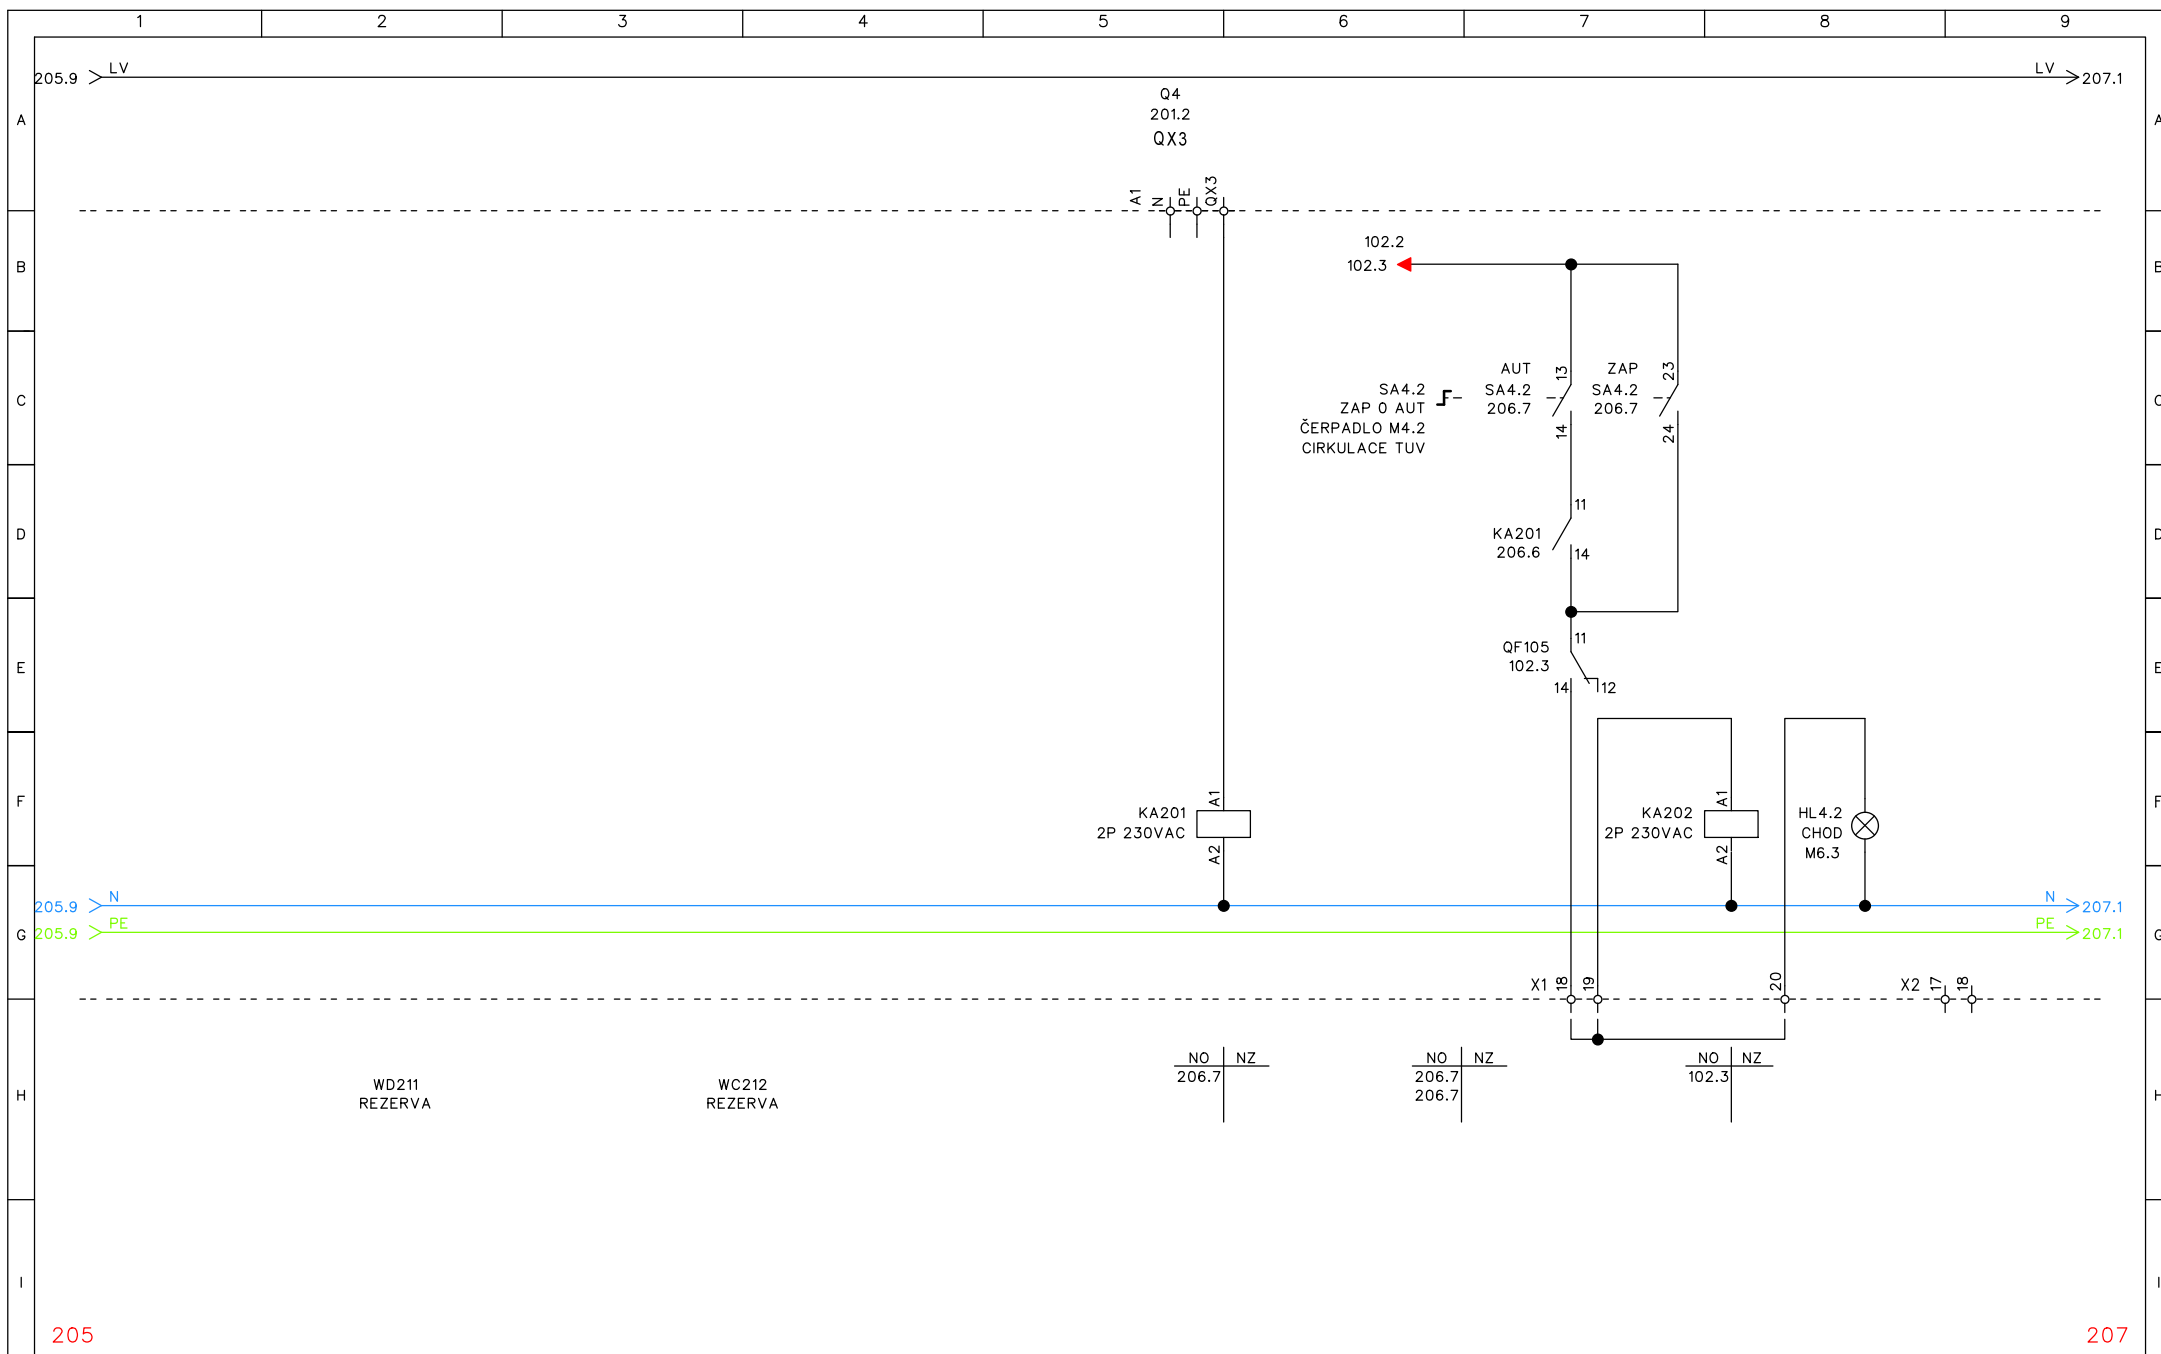
POČET STRAN 22	DATUM VYTVOŘENÍ PROJEKTU 15.3.2022	 <div>SEKANINOVA 48 128 00 PRAHA 2 tel./fax: +420 224 936 085-6 e-mail: wacom@wacom-mar.cz</div>	NÁZEV ZAKÁZKY 1469 rev_02 schéma Kotelna D.1.4 - Měření a regulace	O.K. Trans Praha Property, s.r.o. Hlavní 182 253 03 Chýně	ČÁST OVLÁDÁNÍ A1	ROZVÁDĚČ MR1
STRANA 203	DATUM REVIZE STRÁNKY 6.12.2022 15:25:12					Č.ZAKÁZKY 1469/12/22
KRESLIL V.Kyjovský						

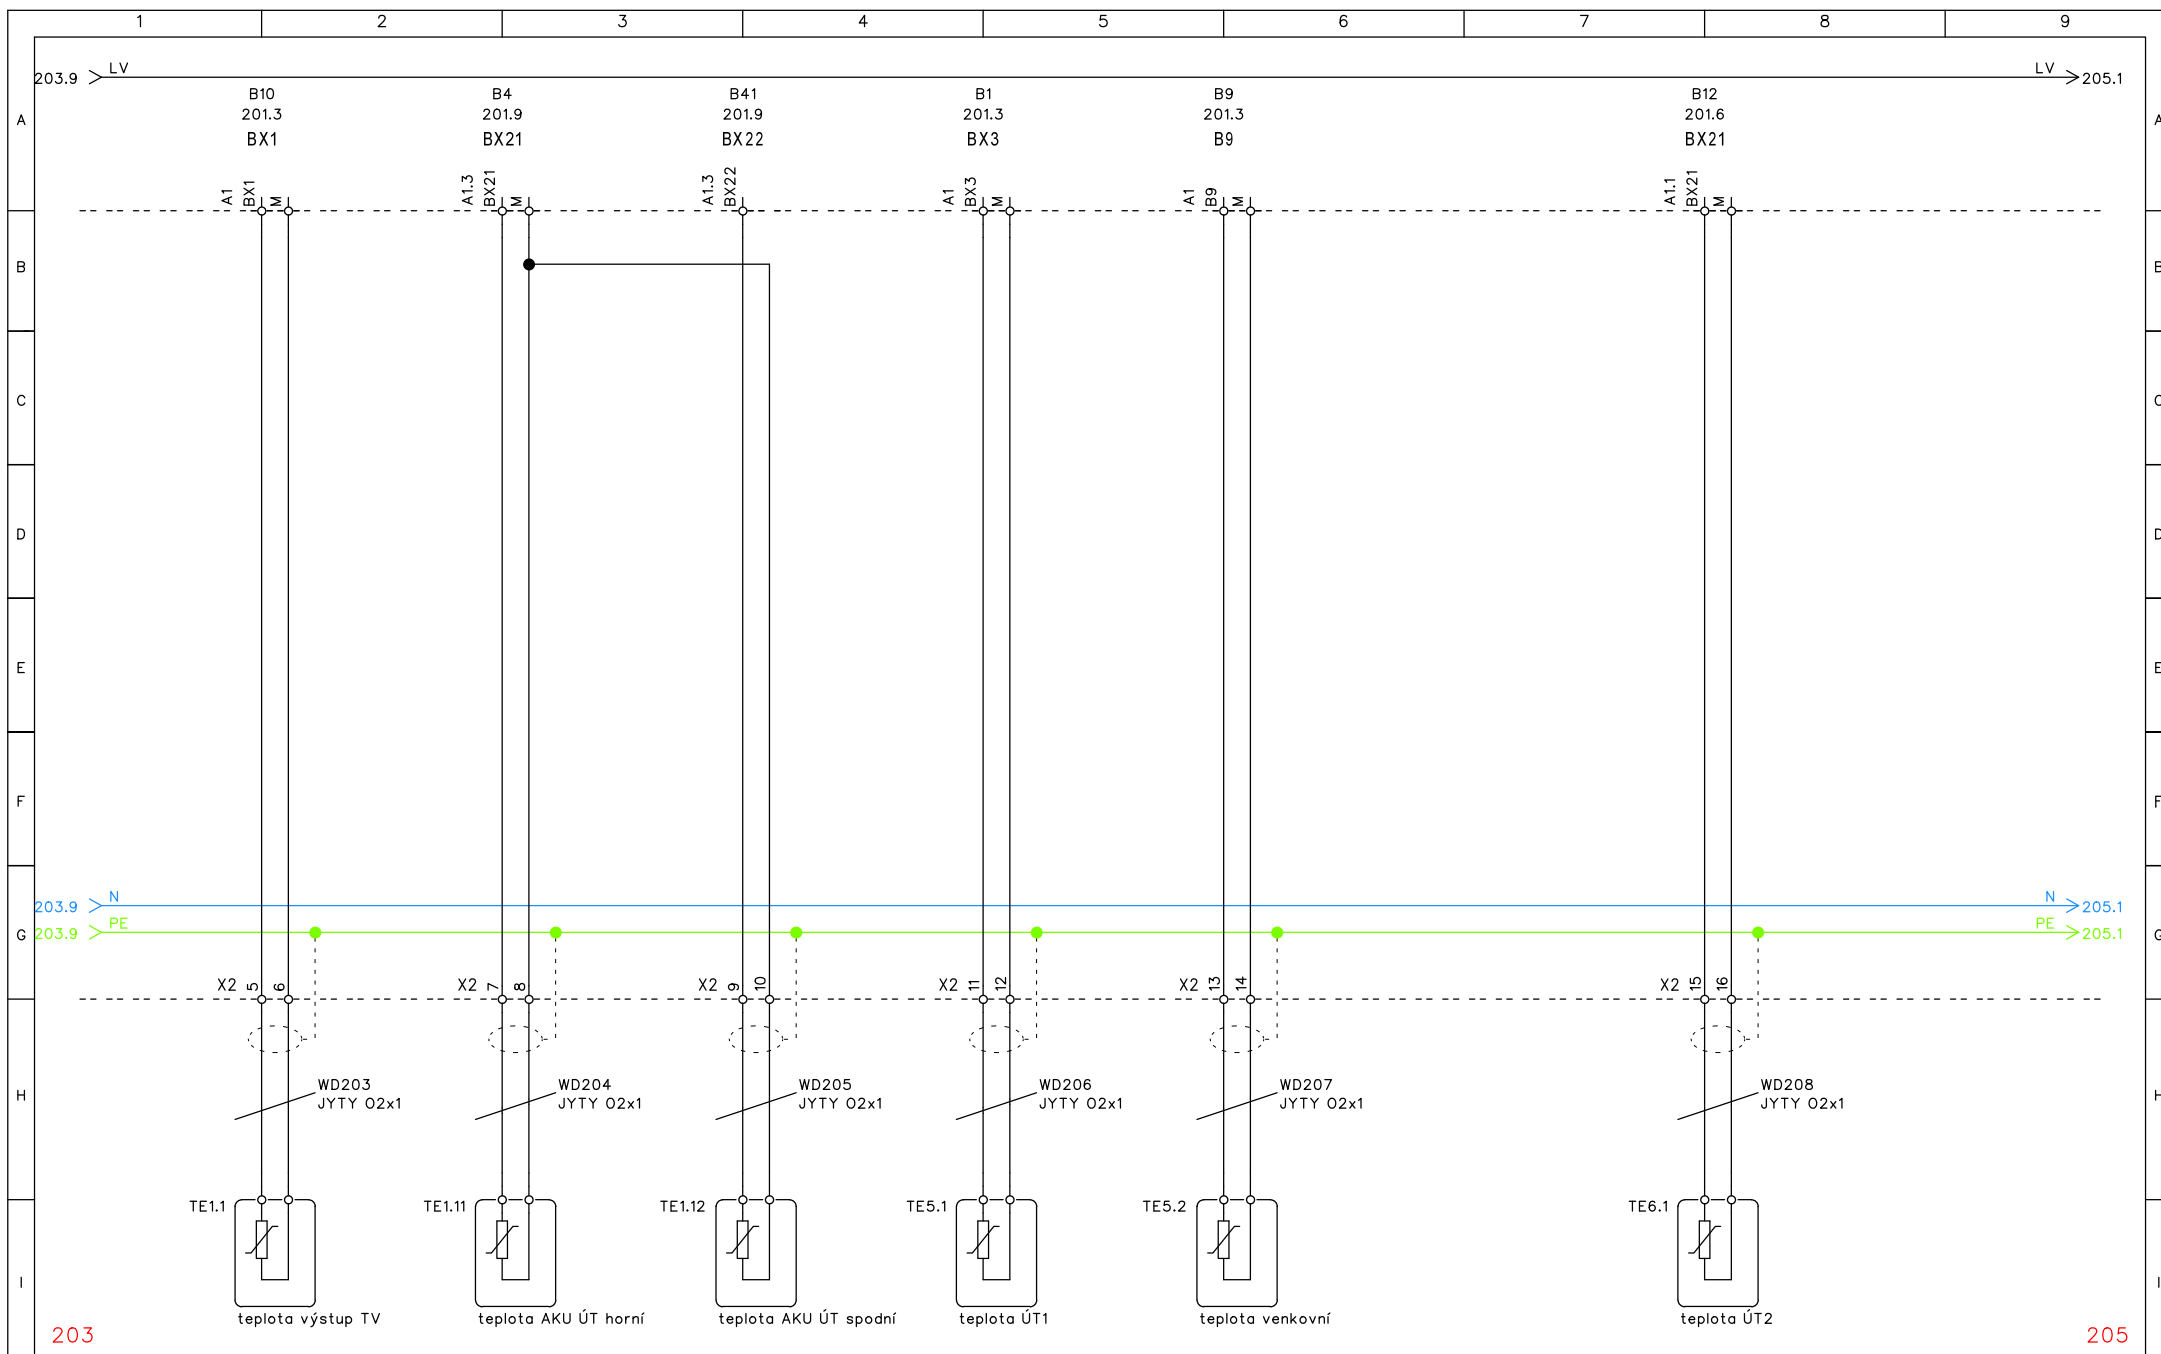


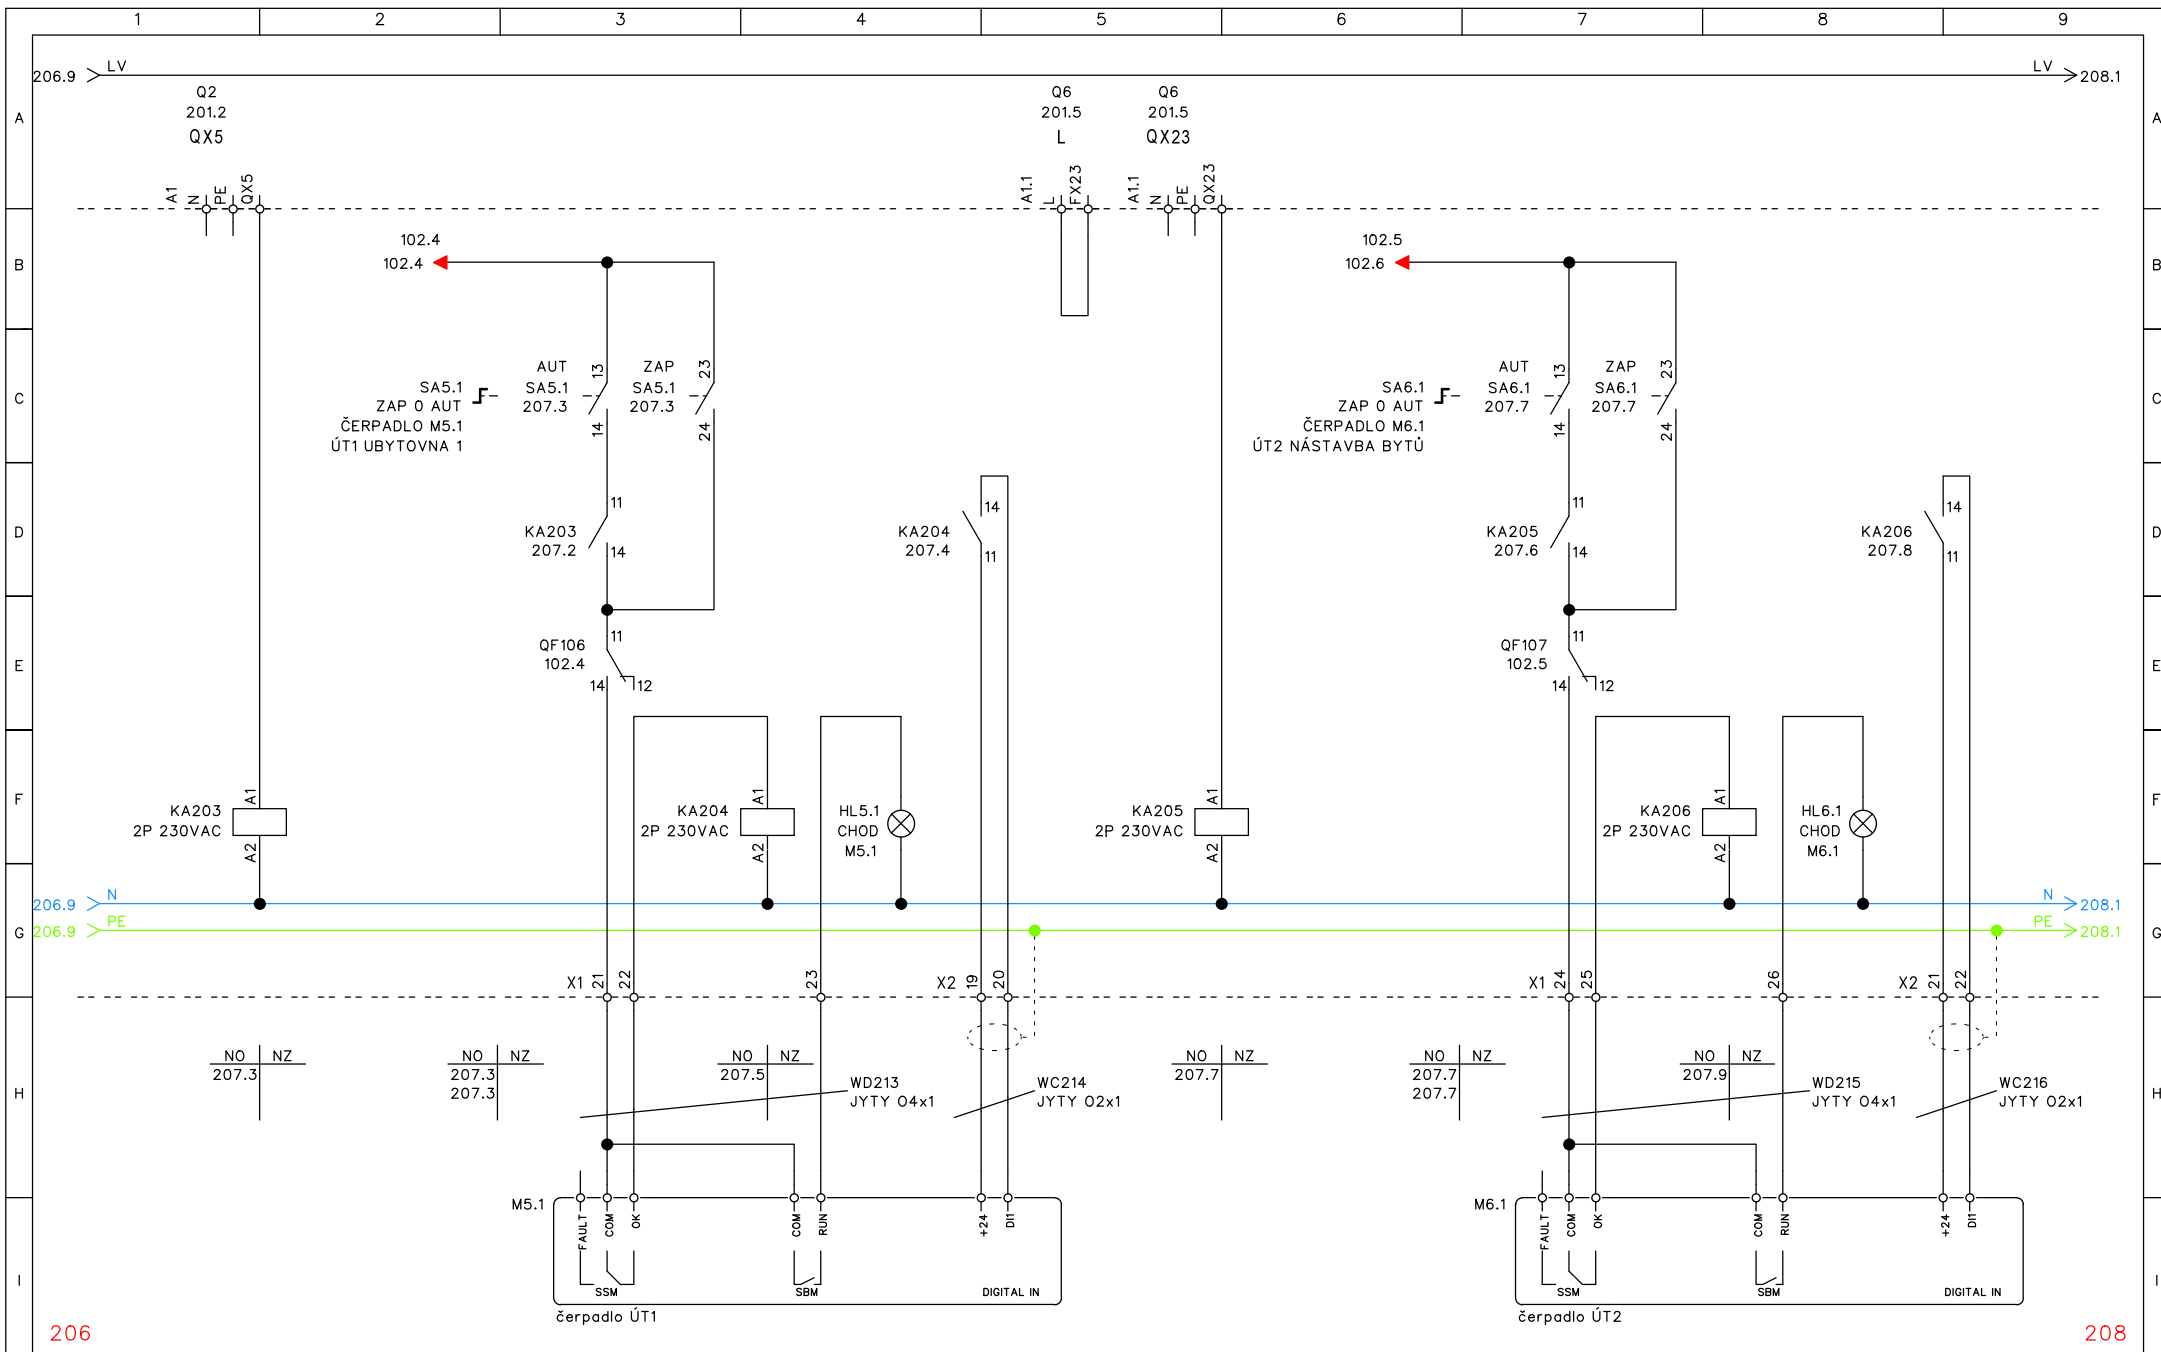
POČET STRAN 22	DATUM VYTVOŘENÍ PROJEKTU 15.3.2022	 <div>SEKANINOVA 48 128 00 PRAHA 2 tel./fax: +420 224 936 085-6 e-mail: wacom@wacom-mar.cz</div>	NÁZEV ZAKÁZKY 1469 rev_02 schéma Kotelna D.1.4 - Měření a regulace O.K. Trans Praha Property, s.r.o. Hlavní 182 253 03 Chýně	ČÁST OVLÁDÁNÍ A1	ROZVÁDĚČ MR1
STRANA 204	DATUM REVIZE STRÁNKY 6.12.2022 11:45:08				Č.ZAKÁZKY 1469/12/22
					KRESLIL V.Kyjovský




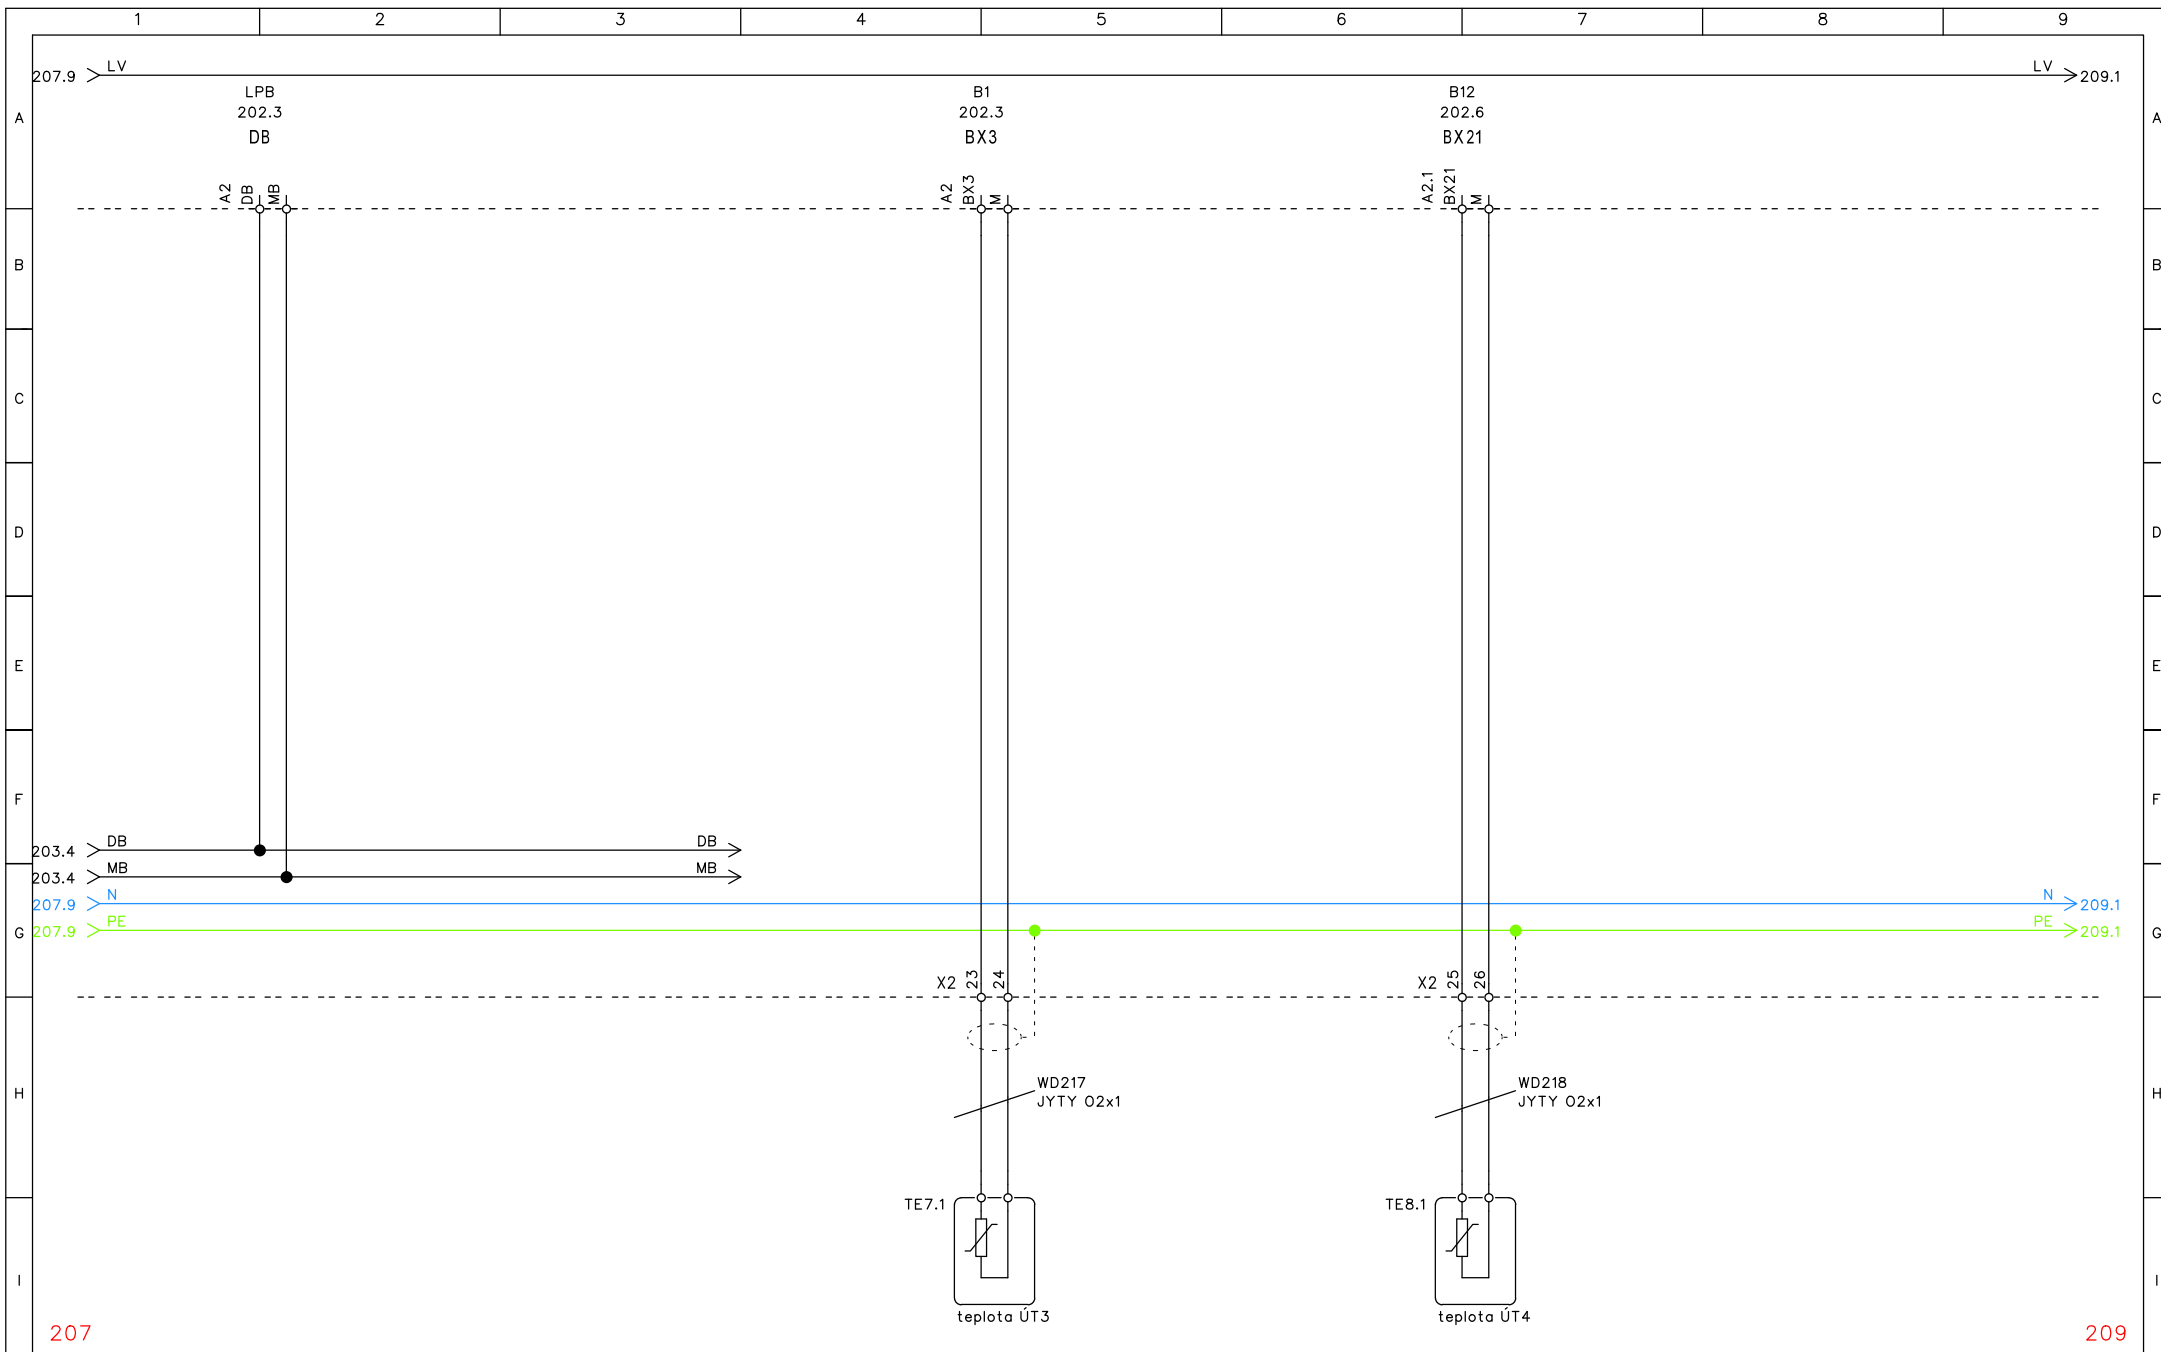
POČET STRAN 22	DATUM VYTVOŘENÍ PROJEKTU 15.3.2022	 <div>SEKANINOVA 48 128 00 PRAHA 2 tel./fax: +420 224 936 085-6 e-mail: wacom@wacom-mar.cz</div>	NÁZEV ZAKÁZKY 1469 rev_02 schéma Kotelna D.1.4 - Měření a regulace	O.K. Trans Praha Property, s.r.o. Hlavní 182 253 03 Chýně	ČÁST OVLÁDÁNÍ A1	ROZVÁDĚČ MR1
STRANA 205	DATUM REVIZE STRÁNKY 6.12.2022 11:45:08					Č.ZAKÁZKY 1469/12/22
						KRESLIL V.Kyjovský




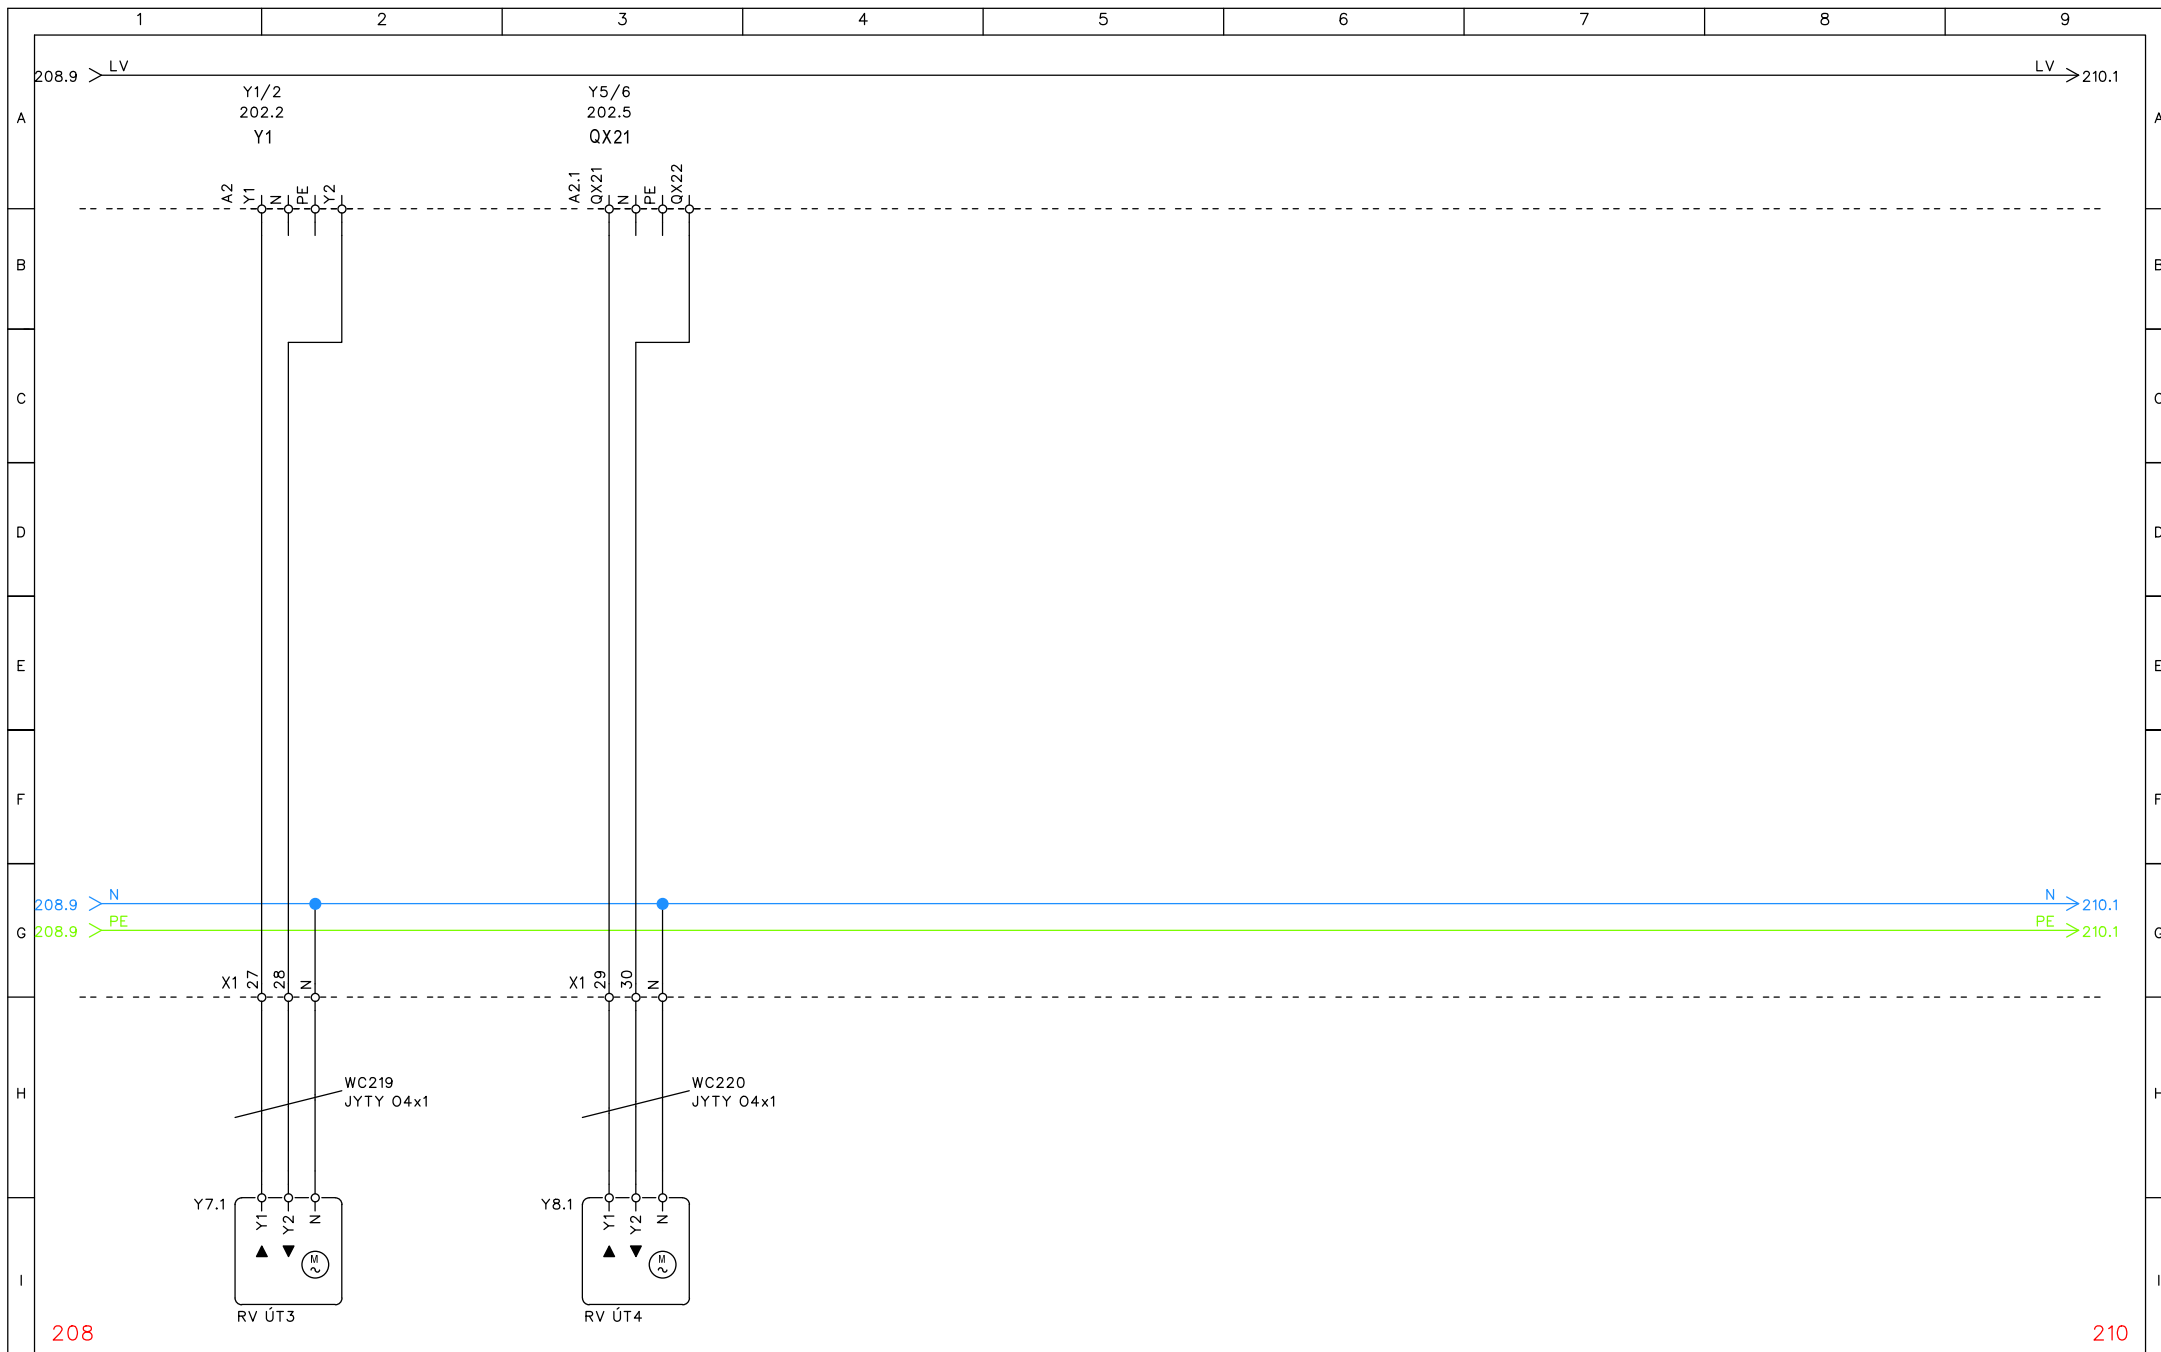
POČET STRAN 22	DATUM VYTVOŘENÍ PROJEKTU 15.3.2022	 <div>SEKANINOVA 48 128 00 PRAHA 2 tel./fax: +420 224 936 085-6 e-mail: wacom@wacom-mar.cz</div>	NÁZEV ZAKÁZKY 1469 rev_02 schéma Kotelna D.1.4 - Měření a regulace	O.K. Trans Praha Property, s.r.o. Hlavní 182 253 03 Chýně	ČÁST OVLÁDÁNÍ A1	ROZVÁDĚČ MR1
STRANA 206	DATUM REVIZE STRÁNKY 6.12.2022 11:47:07					Č.ZAKÁZKY 1469/12/22
						KRESLIL V.Kyjovský




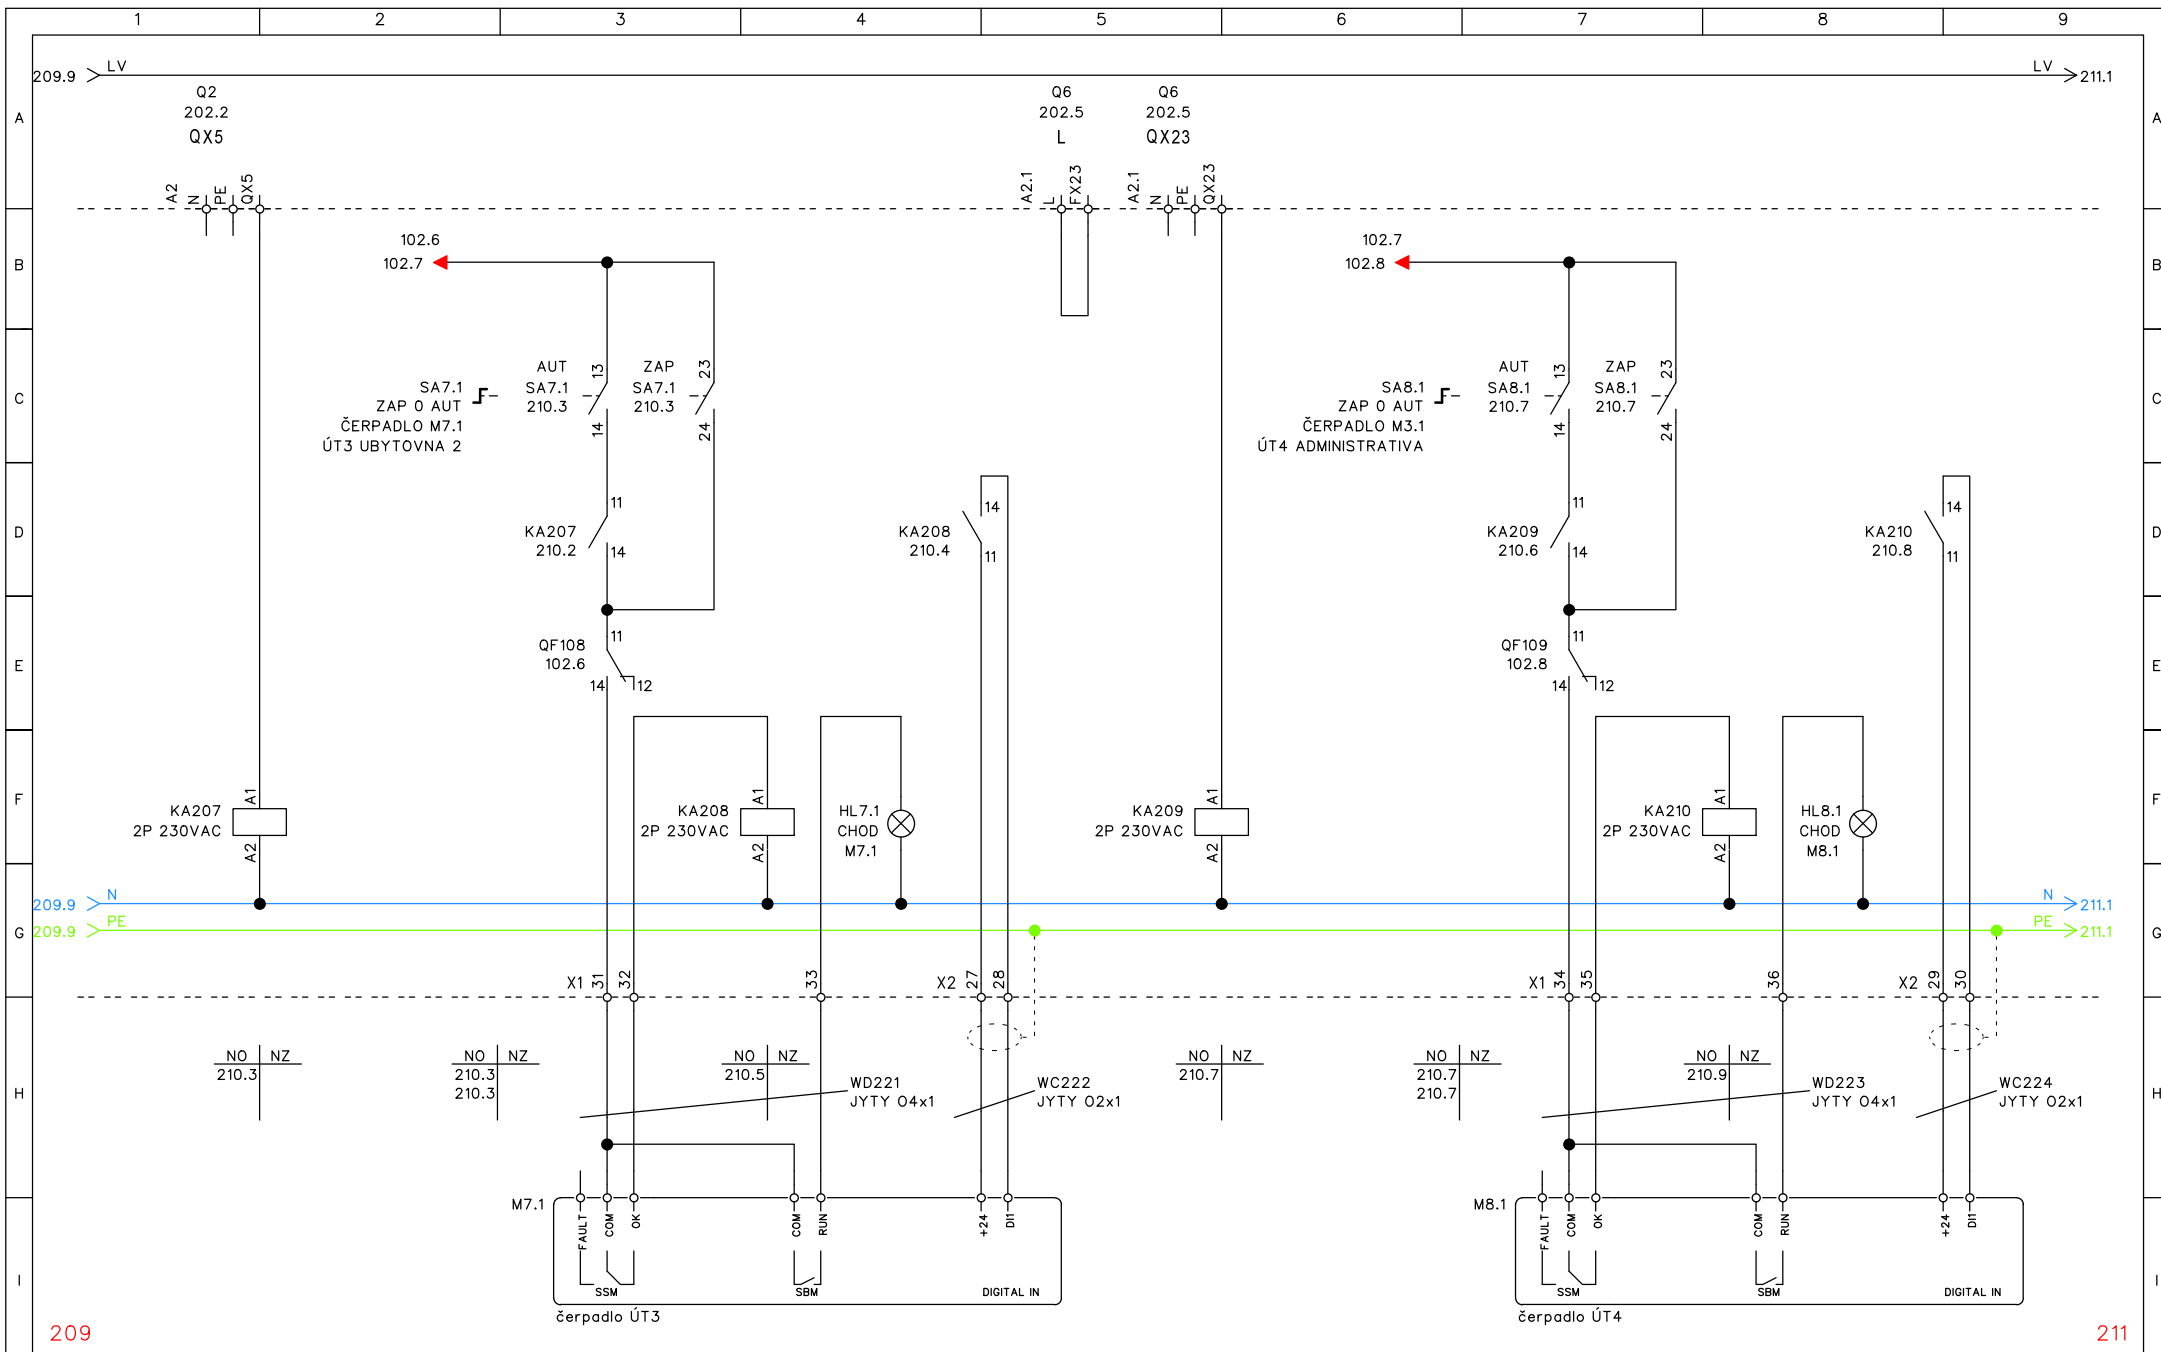
POČET STRAN 22	DATUM VYTVOŘENÍ PROJEKTU 15.3.2022	 <div>SEKANINOVA 48 128 00 PRAHA 2 tel./fax: +420 224 936 085-6 e-mail: wacom@wacom-mar.cz</div>	NÁZEV ZAKÁZKY 1469 rev_02 schéma Kotelna D.1.4 - Měření a regulace	O.K. Trans Praha Property, s.r.o. Hlavní 182 253 03 Chýně	ČÁST OVLÁDÁNÍ A1	ROZVÁDĚČ MR1
STRANA 207	DATUM REVIZE STRÁNKY 6.12.2022 11:45:08					Č.ZAKÁZKY 1469/12/22
						KRESLIL V.Kyjovský



POČET STRAN 22	DATUM VYTVOŘENÍ PROJEKTU 15.3.2022	 <div>SEKANINOVA 48 128 00 PRAHA 2 tel./fax: +420 224 936 085-6 e-mail: wacom@wacom-mar.cz</div>	NÁZEV ZAKÁZKY 1469_rev_02 schéma Kotelna D.1.4 - Měření a regulace	O.K. Trans Praha Property, s.r.o. Hlavní 182 253 03 Chýně	ČÁST OVLÁDÁNÍ A2	ROZVÁDĚČ MR1
STRANA 208	DATUM REVIZE STRÁNKY 6.12.2022 11:47:07					Č.ZAKÁZKY 1469/12/22
						KRESLIL V.Kyjovský




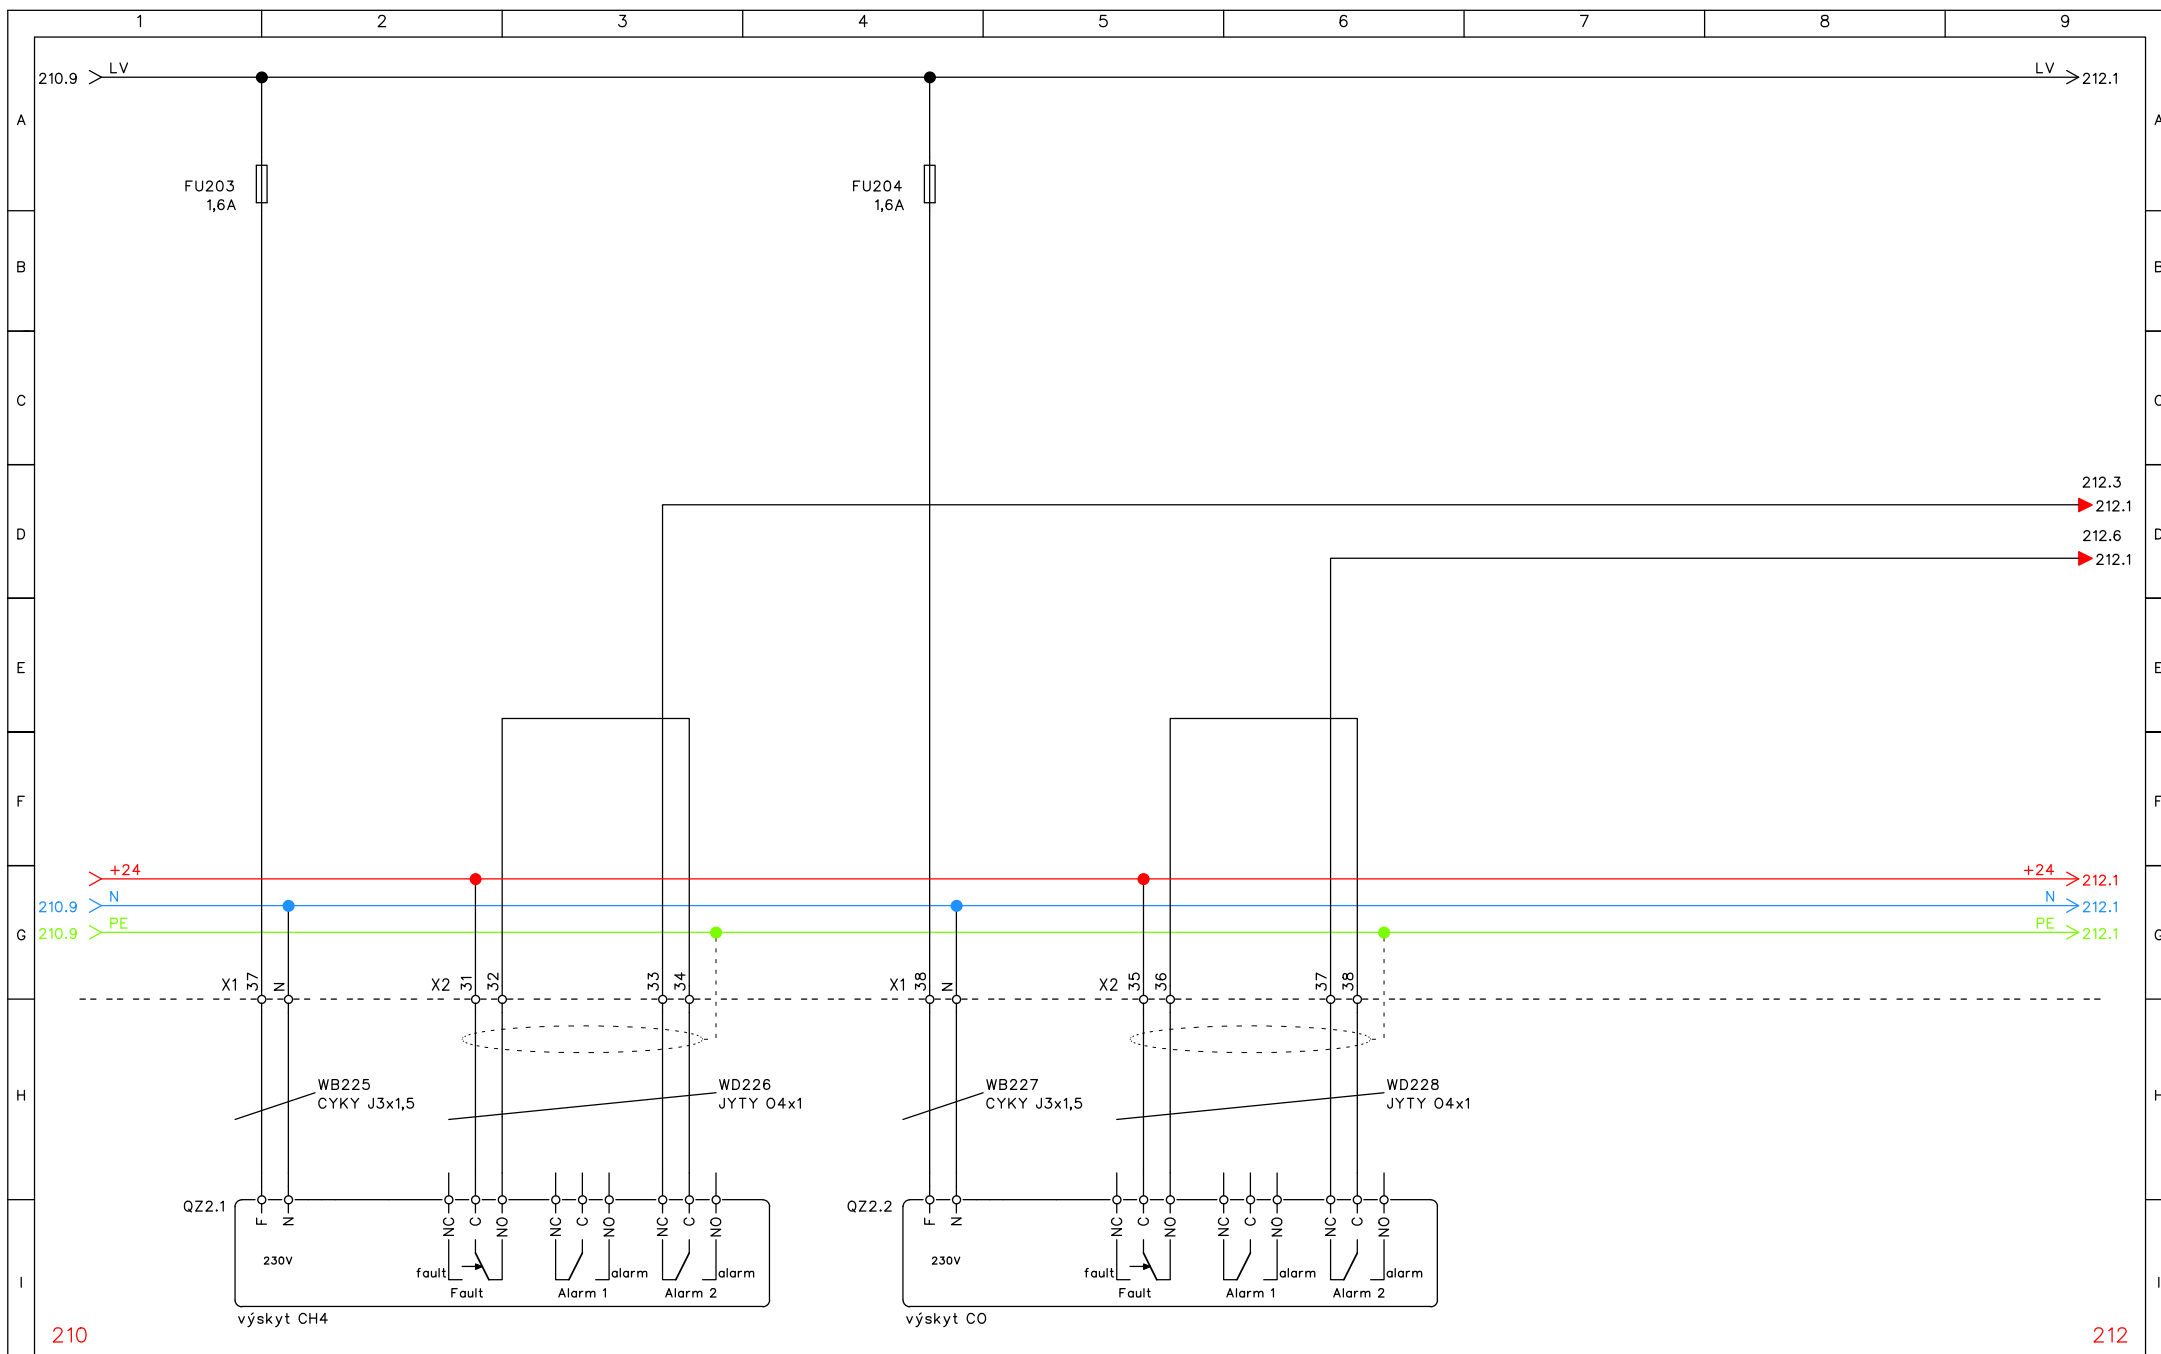
POČET STRAN 22	DATUM VYTVOŘENÍ PROJEKTU 15.3.2022	 <div>SEKANINOVA 48 128 00 PRAHA 2 tel./fax: +420 224 936 085-6 e-mail: wacom@wacom-mar.cz</div>	NÁZEV ZAKÁZKY 1469 rev_02 schéma Kotelna D.1.4 - Měření a regulace O.K. Trans Praha Property, s.r.o. Hlavní 182 253 03 Chýně	ČÁST OVLÁDÁNÍ A2	ROZVÁDĚČ MR1
STRANA 209	DATUM REVIZE STRÁNKY 6.12.2022 11:45:08				Č.ZAKÁZKY 1469/12/22
KRESLIL V.Kyjovský					




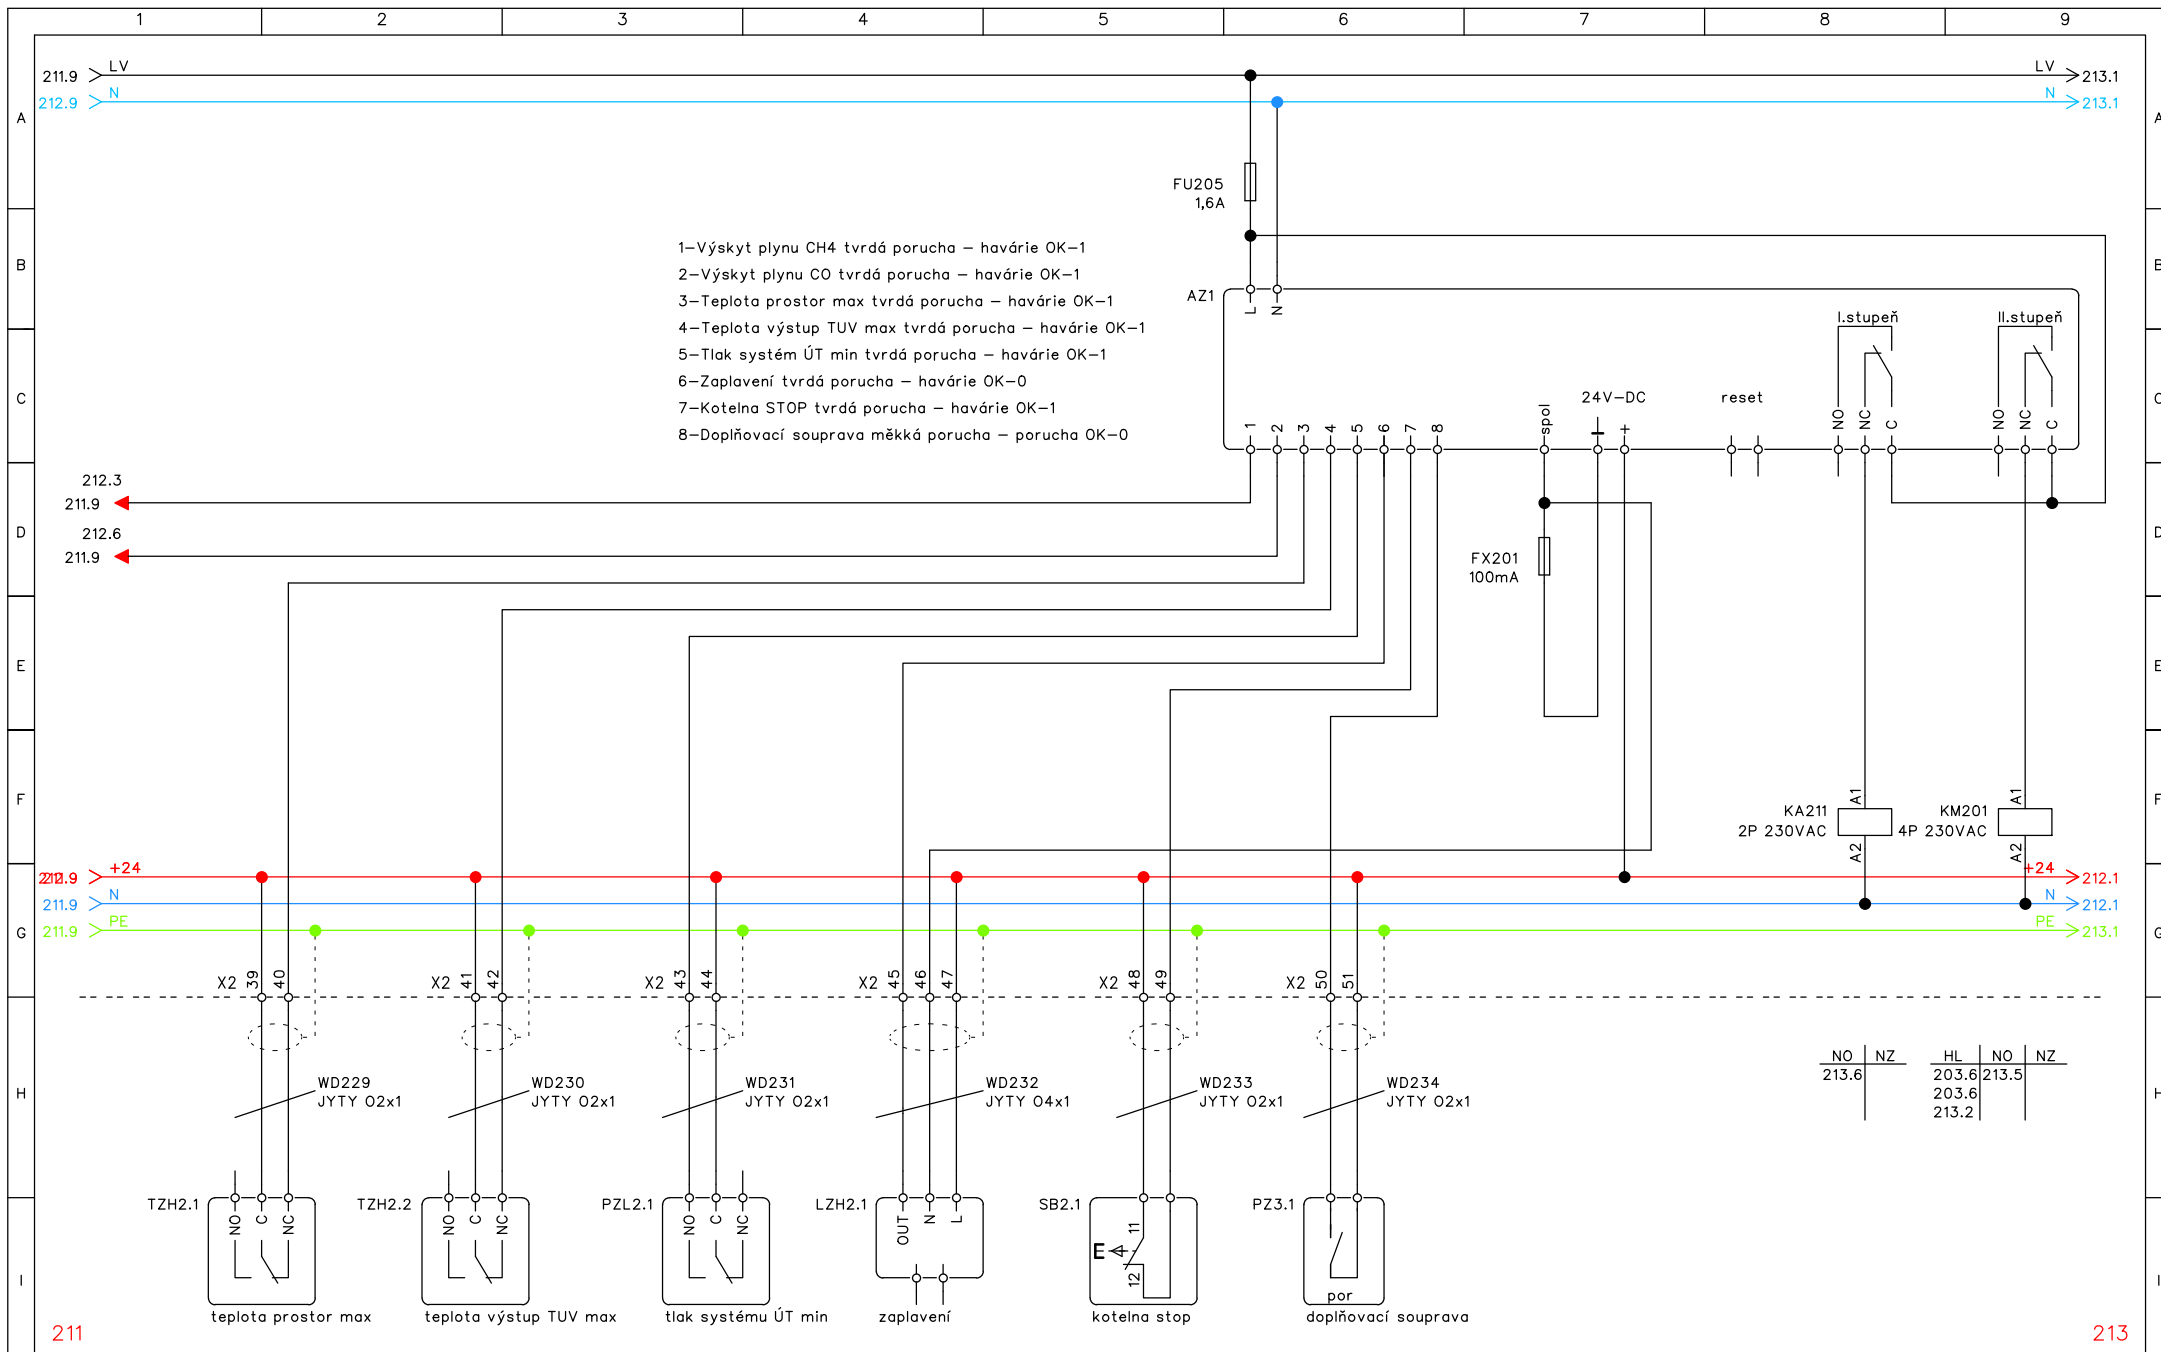
209

211


POČET STRAN 22	DATUM VYTVOŘENÍ PROJEKTU 15.3.2022	 SEKANINOVA 48 128 00 PRAHA 2 tel./fax: +420 224 936 085-6 e-mail: wacom@wacom-mar.cz	NÁZEV ZAKÁZKY 1469 rev_02 schéma Kotelna D.1.4 - Měření a regulace	O.K. Trans Praha Property, s.r.o. Hlavní 182 253 03 Chýně	ČÁST OVLÁDÁNÍ A2	ROZVÁDĚČ MR1
STRANA 210	DATUM REVIZE STRÁNKY 6.12.2022 11:47:07					Č.ZAKÁZKY 1469/12/22
						KRESLIL V.Kyjovský




POČET STRAN 22	DATUM VYTVOŘENÍ PROJEKTU 15.3.2022	 SEKANINOVA 48 128 00 PRAHA 2 tel./fax: +420 224 936 085-6 e-mail: wacom@wacom-mar.cz	NÁZEV ZAKÁZKY 1469 rev_02 schéma Kotelna D.1.4 - Měření a regulace O.K. Trans Praha Property, s.r.o. Hlavní 182 253 03 Chýně	ČÁST PORUCH. A HAVARIJNÍ SIGNALIZACE	ROZVÁDĚČ MR1
STRANA 211	DATUM REVIZE STRÁNKY 6.12.2022 11:47:07				Č.ZAKÁZKY 1469/12/22 KRESLIL V.Kyjovský





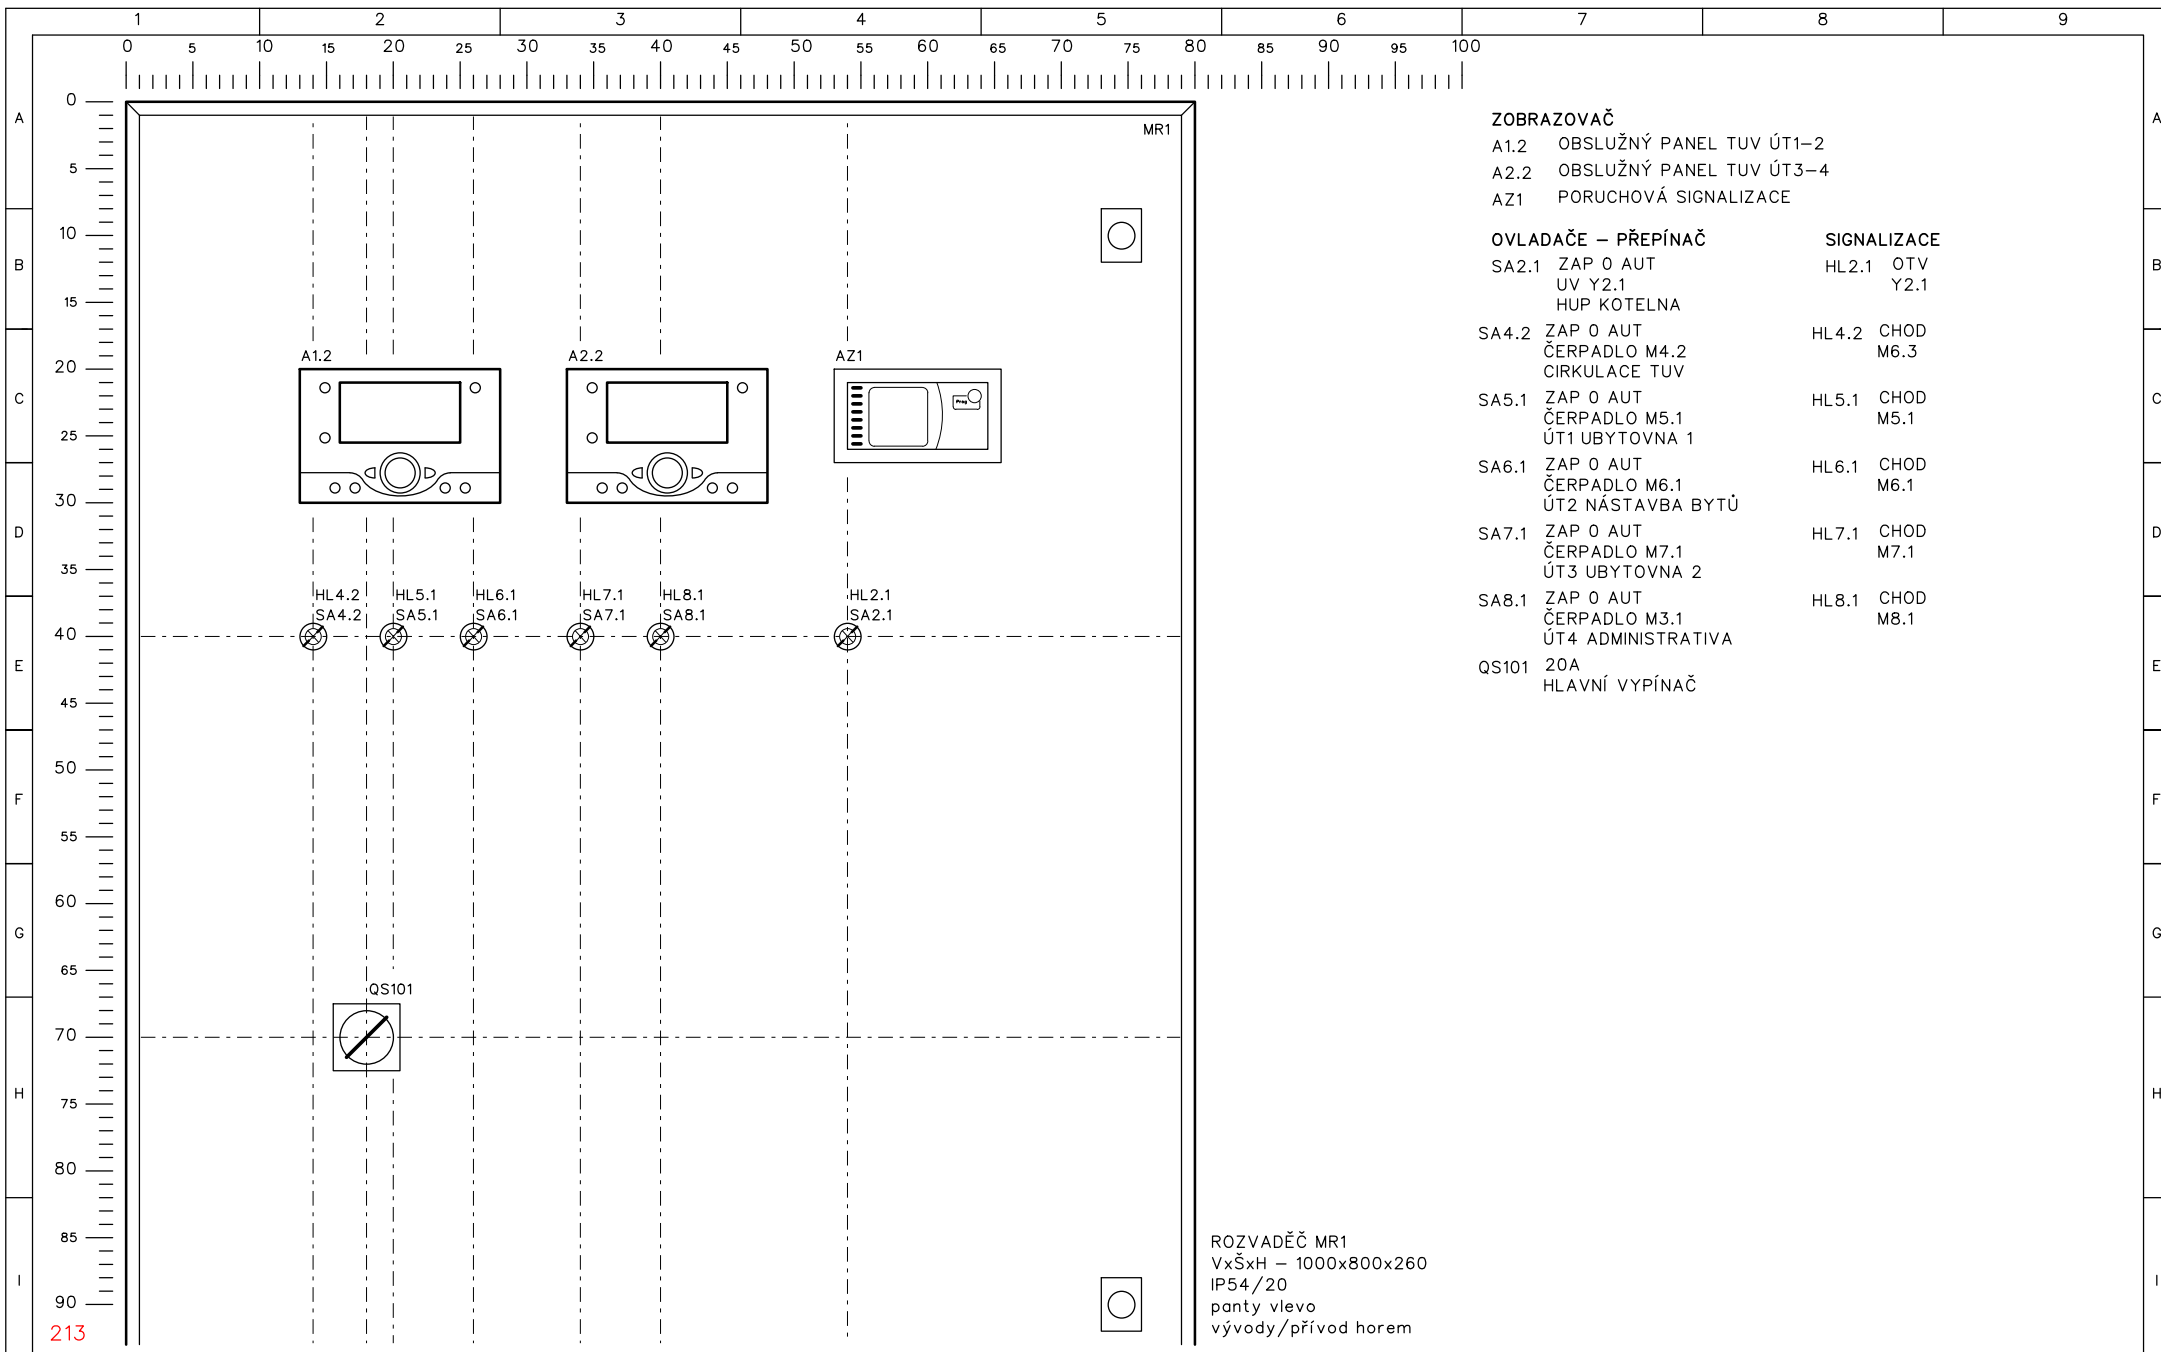


POČET STRAN 22	DATUM VYTVOŘENÍ PROJEKTU 15.3.2022	 SEKANINOVA 48 128 00 PRAHA 2 tel./fax: +420 224 936 085-6 e-mail: wacom@wacom-mar.cz	NÁZEV ZAKÁZKY 1469 rev_02 schéma Kotelna D.1.4 - Měření a regulace	O.K. Trans Praha Property, s.r.o. Hlavní 182 253 03 Chýně	ČÁST NÁVRH ČELNÍ DESKY MR1	ROZVADĚČ MR1
STRANA 301	DATUM REVIZE STRÁNKY 6.12.2022 11:45:08					Č.ZAKÁZKY 1469/12/22
						KRESLIL V.Kyjovský


Seznam kabelů

Kabel	Typ	Odkud	Kam	Označení	Délka	Číslo stránky
WB100	CYKY J5X4	XL	XLel	jištěný přívod	20	101
WB101	CYKY J5x1,5	X1	K1.1	kotel 1	20	101
WB102	CYKY J5x1,5	X1	K4.1	kotel 2	20	101
WB103	CYKY J3x1,5	X1	PZ3.1	doplňovací souprava	20	101
WB105	CYKY J3x1,5	X1	M4.2	čerpadlo cirkulace TUV	20	102
WB106	CYKY J3x1,5	X1	M5.1	čerpadlo ÚT1	20	102
WB107	CYKY J3x1,5	X1	M6.1	čerpadlo ÚT2	20	102
WB108	CYKY J3x1,5	X1	M7.1	čerpadlo ÚT3	20	102
WB109	CYKY J3x1,5	X1	M8.1	čerpadlo ÚT4	20	102
WB225	CYKY J3x1,5	X1	QZ2.1	výskyt CH4	20	211
WB227	CYKY J3x1,5	X1	QZ2.2	výskyt CO	10	211
WC209	JYTY 04x1	X1	Y5.1	RV ÚT1	20	205
WC210	JYTY 04x1	X1	Y6.1	RV ÚT2	20	205
WC214	JYTY 02x1	X2	M5.1	čerpadlo ÚT1	20	207
WC216	JYTY 02x1	X2	M6.1	čerpadlo ÚT2	20	207
WC219	JYTY 04x1	X1	Y7.1	RV ÚT3	20	209
WC220	JYTY 04x1	X1	Y8.1	RV ÚT4	20	209
WC222	JYTY 02x1	X2	M7.1	čerpadlo ÚT3	20	210
WC224	JYTY 02x1	X2	M8.1	čerpadlo ÚT4	20	210
WC235	CYKY J3x1,5	X1	Y2.1	UV HUP kotelna	30	213
WC236	JYTY 07x1	X4	HA2.1	GSM	10	213
WD201	JYTY 02x1	X2	K1.1	kotel 1	20	203
WD202	JYTY 02x1	X2	TC1.1	tepelné čerpadlo TC1.1	30	203
WD203	JYTY 02x1	X2	TE1.1	teplota výstup TV	20	204
WD204	JYTY 02x1	X2	TE1.11	teplota AKU ÚT horní	20	204
WD205	JYTY 02x1	X2	TE1.12	teplota AKU ÚT spodní	20	204
WD206	JYTY 02x1	X2	TE5.1	teplota ÚT1	20	204
WD207	JYTY 02x1	X2	TE5.2	teplota venkovní	40	204
WD208	JYTY 02x1	X2	TE6.1	teplota ÚT2	20	204

POČET STRAN 2	DATUM VYTVOŘENÍ PROJEKTU 15.3.2022	 SEKANINOVA 48 128 00 PRAHA 2 tel./fax: +420 224 936 085-6 e-mail: wacom@wacom-mar.cz	NÁZEV ZAKÁZKY 1469 rev_02 schéma Kotelna D.1.4 - Měření a regulace	O.K. Trans Praha Property, s.r.o. Hlavní 182 253 03 Chýně	ČÁST KABELOVÝ SEZNAM	ROZVÁDĚČ MR1
STRANA 1	DATUM REVIZE STRÁNKY 6.12.2022 15:25:12					Č.ZAKÁZKY 1469/12/22
						KRESLIL V.Kyjovský


Seznam kabelů

[illegible]

POČET STRAN 2	DATUM VYTVOŘENÍ PROJEKTU 15.3.2022	 <div>SEKANINOVA 48 128 00 PRAHA 2 tel./fax: +420 224 936 085-6 e-mail: wacom@wacom-mar.cz</div>	NÁZEV ZAKÁZKY 1469 rev_02 schéma Kotelna D.1.4 - Měření a regulace	O.K. Trans Praha Property, s.r.o. Hlavní 182 253 03 Chýně	ČÁST KABELOVÝ SEZNAM	ROZVÁDĚČ MR1
STRANA 2	DATUM REVIZE STRÁNKY 6.12.2022 15:25:12				Č.ZAKÁZKY 1469/12/22	
					KRESLIL V.Kyjovský	


Seznam V/V PLC

Název PLC	Adresa	Zřízení - Popis zařízení	Poznámka	Č.svorky	Připojení	Č.stránky	Sloupec
A1	B9	TE5.2 – teplota venkovní	B9	B9	X2:13	204	6
A1	B9	TE5.2 – teplota venkovní	B9	M	X2:14	204	6
A1	BX1	TE1.1 – teplota výstup TV	B10	BX1	X2:5	204	2
A1	BX1	TE1.1 – teplota výstup TV	B10	M	X2:6	204	2
A1	BX3	TE5.1 – teplota ÚT1	B1	BX3	X2:11	204	5
A1	BX3	TE5.1 – teplota ÚT1	B1	M	X2:12	204	5
A1	DB	komunikace RVS	LPB	DB	DB	203	2
A1	DB	komunikace RVS	LPB	MB	MB	203	2
A1	QX1	porucha regulece	K10	FX1	KA211:11	213	6
A1	QX1	porucha regulece	K10	FX1	X4:4	213	6
A1	QX1	porucha regulece	K10	QX1	X4:3	213	6
A1	QX1	porucha regulece	K10	QX1/		213	6
A1	QX3	M4.2 – čerpadlo cirkulace TUV	Q4	N		206	5
A1	QX3	M4.2 – čerpadlo cirkulace TUV	Q4	PE		206	5
A1	QX3	M4.2 – čerpadlo cirkulace TUV	Q4	QX3	KA201:A1	206	6
A1	QX5	M5.1 – čerpadlo ÚT1	Q2	N		207	1
A1	QX5	M5.1 – čerpadlo ÚT1	Q2	PE		207	1
A1	QX5	M5.1 – čerpadlo ÚT1	Q2	QX5	KA203:A1	207	2
A1	Y1	Y5.1 – RV ÚT1	Y1/2	N		205	2
A1	Y1	Y5.1 – RV ÚT1	Y1/2	PE		205	2
A1	Y1	Y5.1 – RV ÚT1	Y1/2	Y1	X1:14	205	2
A1	Y1	Y5.1 – RV ÚT1	Y1/2	Y2	X1:15	205	2
A1.1	BX21	TE6.1 – teplota ÚT2	B12	BX21	X2:15	204	8
A1.1	BX21	TE6.1 – teplota ÚT2	B12	M	X2:16	204	8
A1.1	L	M6.1 – čerpadlo ÚT2	Q6	FX23	A1.1:L	207	5
A1.1	L	M6.1 – čerpadlo ÚT2	Q6	L	A1.1:FX23	207	5
A1.1	QX21	Y6.1 – RV ÚT2	Y5/6	N		205	3
A1.1	QX21	Y6.1 – RV ÚT2	Y5/6	PE		205	3
A1.1	QX21	Y6.1 – RV ÚT2	Y5/6	QX21	X1:16	205	3

POČET STRAN 3	DATUM VYTVOŘENÍ PROJEKTU 15.3.2022	 SEKANINOVA 48 128 00 PRAHA 2 tel./fax: +420 224 936 085-6 e-mail: wacom@wacom-mar.cz	NÁZEV ZAKÁZKY 1469 rev_02 schéma Kotelna D.1.4 - Měření a regulace	O.K. Trans Praha Property, s.r.o. Hlavní 182 253 03 Chýně	ČÁST SEZNAM V/V RVS	ROZVÁDĚČ MR1
STRANA 1	DATUM REVIZE STRÁNKY 6.12.2022 11:45:08					Č.ZAKÁZKY 1469/12/22
						KRESLIL V.Kyjovský

Seznam V/V PLC

Název PLC	Adresa	Zřízení - Popis zařízení	Poznámka	Č.svorky	Připojení	Č.stránky	Sloupec
A1.1	QX21	Y6.1 – RV ÚT2	Y5/6	QX22	X1:17	205	3
A1.1	QX23	M6.1 – čerpadlo ÚT2	Q6	N		207	5
A1.1	QX23	M6.1 – čerpadlo ÚT2	Q6	PE		207	5
A1.1	QX23	M6.1 – čerpadlo ÚT2	Q6	QX23	KA205:A1	207	6
A1.3	BX21	TE1.11 – teplota AKU ÚT horní	B4	BX21	X2:7	204	3
A1.3	BX21	TE1.11 – teplota AKU ÚT horní	B4	M	X2:8	204	3
A1.3	BX22	TE1.12 – teplota AKU ÚT spodní	B41			204	4
A1.3	BX22	TE1.12 – teplota AKU ÚT spodní	B41	BX22	X2:9	204	4
A2	BX3	TE7.1 – teplota výstup ÚT3	B1	BX3	X2:23	208	5
A2	BX3	TE7.1 – teplota výstup ÚT3	B1	M	X2:24	208	5
A2	DB	komunikace RVS	LPB	DB	DB	208	2
A2	DB	komunikace RVS	LPB	MB	MB	208	2
A2	QX5	M7.1 – čerpadlo ÚT3	Q2	N		210	1
A2	QX5	M7.1 – čerpadlo ÚT3	Q2	PE		210	1
A2	QX5	M7.1 – čerpadlo ÚT3	Q2	QX5	KA207:A1	210	2
A2	Y1	Y7.1 – RV ÚT3	Y1/2	N		209	2
A2	Y1	Y7.1 – RV ÚT3	Y1/2	PE		209	2
A2	Y1	Y7.1 – RV ÚT3	Y1/2	Y1	X1:27	209	2
A2	Y1	Y7.1 – RV ÚT3	Y1/2	Y2	X1:28	209	2
A2.1	BX21	TE8.1 – teplota výstup ÚT4	B12	BX21	X2:27	208	7
A2.1	BX21	TE8.1 – teplota výstup ÚT4	B12	M	X2:28	208	7
A2.1	L	M8.1 – čerpadlo ÚT4	Q6	FX23	A2.1:L	210	5
A2.1	L	M8.1 – čerpadlo ÚT4	Q6	L	A2.1:FX23	210	5
A2.1	QX21	Y8.1 – RV ÚT4	Y5/6	N		209	3
A2.1	QX21	Y8.1 – RV ÚT4	Y5/6	PE		209	3
A2.1	QX21	Y8.1 – RV ÚT4	Y5/6	QX21	X1:29	209	3
A2.1	QX21	Y8.1 – RV ÚT4	Y5/6	QX22	X1:30	209	3
A2.1	QX23	M8.1 – čerpadlo ÚT4	Q6	N		210	5
A2.1	QX23	M8.1 – čerpadlo ÚT4	Q6	PE		210	5

POČET STRAN 3	DATUM VYTVOŘENÍ PROJEKTU 15.3.2022	 SEKANINOVA 48 128 00 PRAHA 2 tel./fax: +420 224 936 085-6 e-mail: wacom@wacom-mar.cz	NÁZEV ZAKÁZKY 1469 rev_02 schéma Kotelna D.1.4 - Měření a regulace	O.K. Trans Praha Property, s.r.o. Hlavní 182 253 03 Chýně	ČÁST SEZNAM V/V RVS	ROZVÁDĚČ MR1	
	STRANA 2					Č.ZAKÁZKY 1469/12/22	
	DATUM REVIZE STRÁNKY 6.12.2022 11:45:08					KRESLIL	V.Kyjovský

[illegible]