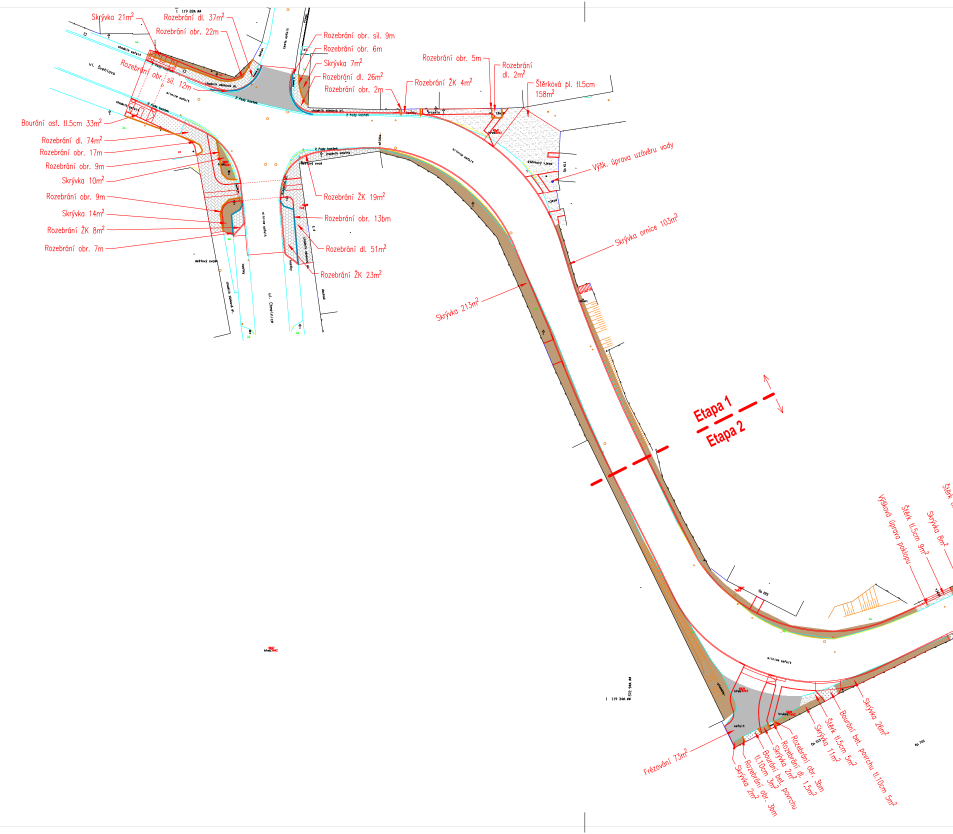
Skrývka 21m²
Rozebrání dl. 37m²
Rozebrání obr. 22m
Rozebrání obr. sil. 12m
Bourání asf. tl.5cm 33m²
Rozebrání dl. 74m²
Rozebrání obr. 17m
Rozebrání obr. 9m
Skrývka 10m²
Rozebrání obr. 9m
Skrývka 14m²
Rozebrání ŽK 8m²
Rozebrání obr. 7m
Rozebrání obr. sil. 9m
Rozebrání obr. 6m
Skrývka 7m²
Rozebrání dl. 26m²
Rozebrání obr. 2m
Rozebrání ŽK 4m²
Rozebrání obr. 5m
Rozebrání dl. 2m²
Štěrková pl. tl.5cm 158m²
Výšk. úprava uzávěru vody
Skrývka ornice 103m²
Rozebrání ŽK 19m²
Rozebrání obr. 13bm
Rozebrání dl. 51m²
Rozebrání ŽK 23m²
Skrývka 213m²
Etapa 1
Etapa 2
Výšková úprava poklopu
Štěrk tl.5cm 9m²
Skrývka 8m²
Štěrk
Frézování 73m²
Skrývka 2m²
Rozebrání obr. 3bm
Bourání bet. povrchu tl.10cm 3m²
Skrývka 2m²
Rozebrání dl. 1,5m²
Rozebrání obr. 3bm
Skrývka 11m²
Štěrk tl.5cm 5m²
Bourání bet. povrchu tl.10cm 5m²
Skrývka 26m²
ul. Švehlova
ul. Chmelnice
chodník asfalt
chodník zámková dl.
2 řady kostek
silnice asfalt
cesta asfalt
beton
kostky
zrcadlo
štěrkový vjezd
vjezd
dešťový svod
asfalt
trubka
hřeb
tp. 611
tp. 225
tp. 313
tp. 743
1 119 220.00
1 119 346.00
572 946.00

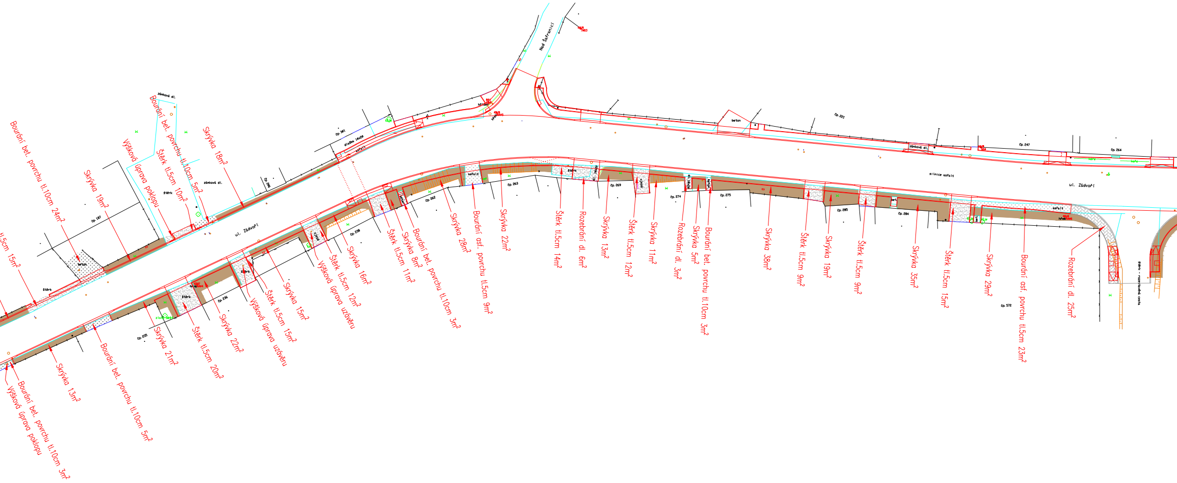

tl.5cm 15m²
Bourání bet. povrchu tl.10cm 24m²
Skrývka 19m²
Výšková úprava poklopu
Štěrk tl.5cm 10m²
Bourání bet. povrchu tl.10cm 5m²
Skrývka 18m²
zámková dl.
čp. 187
beton
štěrk
ul. Zádvoří
čp. 301
asfalt
Nad Šafránicí
Bourání bet. povrchu tl.10cm 3m²
Výšková úprava poklopu
Skrývka 13m²
Bourání bet. povrchu tl.10cm 5m²
čp. 235
Skrývka 21m²
Štěrk tl.5cm 20m²
čp. 236
Skrývka 22m²
Výšková úprava uzávěru
Štěrk tl.5cm 15m²
Skrývka 15m²
Výšková úprava uzávěru
Štěrk tl.5cm 12m²
Skrývka 16m²
čp. 238
Štěrk tl.5cm 11m²
Skrývka 8m²
Bourání bet. povrchu tl.10cm 3m²
čp. 262
Skrývka 28m²
Bourání asf. povrchu tl.5cm 9m²
Skrývka 22m²
čp. 263
Štěrk tl.5cm 14m²
Rozebrání dl. 6m²
čp. 269
Skrývka 13m²
Štěrk tl.5cm 12m²
Skrývka 11m²
čp. 274
Rozebrání dl. 3m²
Skrývka 5m²
Bourání bet. povrchu tl.10cm 3m²
čp. 275
Skrývka 38m²
Štěrk tl.5cm 9m²
čp. 285
Skrývka 19m²
Štěrk tl.5cm 9m²
čp. 284
Skrývka 35m²
Štěrk tl.5cm 15m²
Skrývka 29m²
čp. 572
Bourání asf. povrchu tl.5cm 23m²
Rozebrání dl. 25m²
čp. 251
beton
zámková dl.
čp. 247
čp. 264
silnice asfalt
ul. Zádvoří

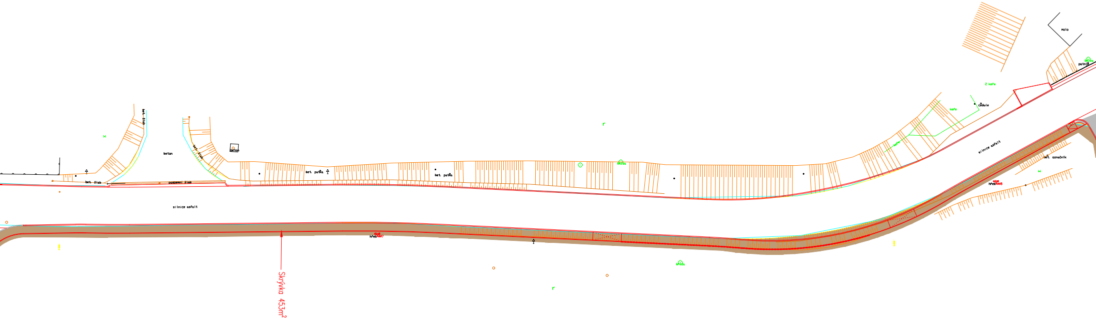
bet. žlab
beton
bet. žlab
beton
bet. žlab
podzemní žlab
silnice asfalt
bet. patka
bet. patka
bříza
hřeb
Skrývka 453m²
bříza
keře
cedule
2 keře
molo
patník
bříza
silnice asfalt
bet. označník
hřeb

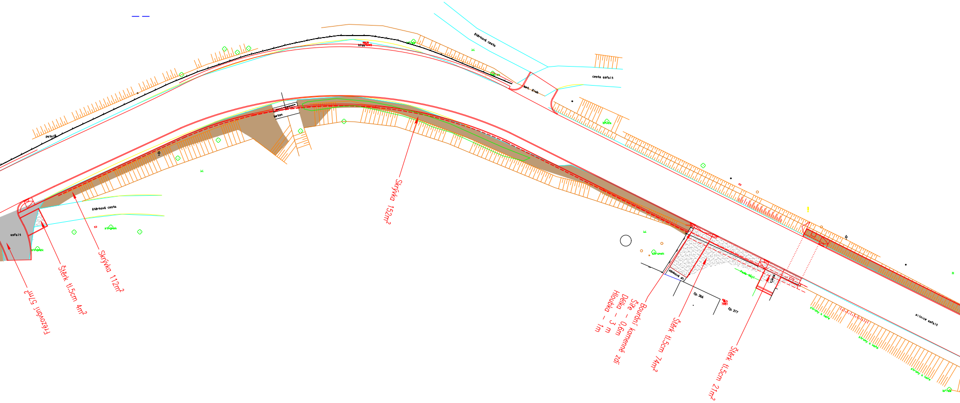
štěrková cesta
cesta asfalt
bet. žlab
hrob
bříza
potok
beton
Skrývka 152m²
štěrková cesta
asfalt
strůmek
strůmek
Frézování 57m²
Štěrk tl.5cm 4m²
Skrývka 112m²
strůmek
zámková dl.
čp. 366
čp. 377
Bourání kamenné zdi
Šíře – 0,6m
Délka – 3 m
Hloubka – 1m
Štěrk tl.5cm 74m²
Štěrk tl.5cm 21m²
silnice asfalt
stromy a keře
stromy a keře
stromy a keře
keřík

POZNÁMKY:

- Při demontáži stávajících uličních vpustí bude provedeno zaslepení jejich přípojných míst. Zaslepení bude prováděno po dokončené opravě stávající jednotné kanalizace metodou vložkování. Jednotlivá přípojná místa budou po odstranění starých sestav uličních vpustí zasypána popílkovou směsí a zalita betonovou zátkou

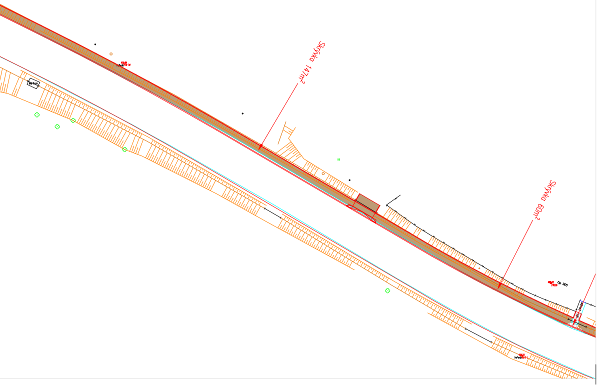
Skrývka 147m²
Skrývka 60m²
Beton
čp. 365

LEGENDA PLOCH:

▦	Betonová plošná dlažba 30/30 (40/40)
▦	Betonová plošná dlažba 50/50
▨	Betonová zámková dlažba
▨	Žulová kostka drobná 10/10(15/17)
▨	Kamenný štět
■	Frézování asfaltového povrchu
░	Bourání asfaltového povrchu
░	Štěrkový povrch
░	Bourání betonového povrchu
■	Skrývka ornice
―	Silniční obruba
―	Chodníková obruba
☒	Strom určený ke kácení
○	Poklop kanalizační šachty
○	Poklop uzávěrů (plyn, voda)
●	Sloup (VO)
•	Sloup (NN)
•	Mříž UV

LEGENDA ČAR:

―	hrany komunikace stávající–ze zaměření
―	hranice materiálového členění
―	brána, vrata, branka

KLAD LISTŮ:

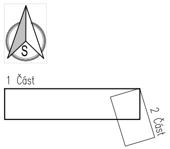
S
1 Část
2 Část

HOR - i n v e s t , s. r. o. , projektová činnost ve výstavbě
Tovární 1129/41a, 779 00 Olomouc
IČ: 27779793 DIČ: CZ-27779793

HOR-invest

PROJEKTANT	VEDOUCÍ PROJEKTANT	ZODPOVĚDNÝ PROJEKTANT	**HOR - invest s.r.o.** -4- *projektová činnost ve výstavbě* Tovární 1129/41a, 779 00 Olomouc **HOR - invest** IČ: 277 79 793, DIČ: CZ-27779793 tel: 585 243 716 / 718 fax: 585 243 717 *Spis. zn.: C51590 vedená u Krajského soudu v Ostravě*
JAKUB ŠINCL	JAKUB ŠINCL	ING. ONDŘEJ ADAMÍK	
OBJEDNATEL	SSOK A MĚSTO KONICE		
KRAJ: OLOMOUCKÝ	OBEC: KONICE	KÚ: KONICE	

AKCE: "II/366 Konice, ul. Zádvoří – projektová dokumentace" OBJEKT: 101.2 Dopravní plochy (Investor KONICE)	ZAKÁZKA Č.	01 21	SOUPRAVA:
	STUPEŇ PD	DÚSP+DPS	
	DATUM	07/2021	
	FORMÁT	9xA4	
	SOUŘAD S.	JTSK	
	VÝŠKOVÝ S.	B.p.v.	
NÁZEV PŘÍLOHY: BILANCE, situace př. území – část 1	MĚŘÍTKO 1:500		
	PŘÍLOHA Č.: B.4.2.1		