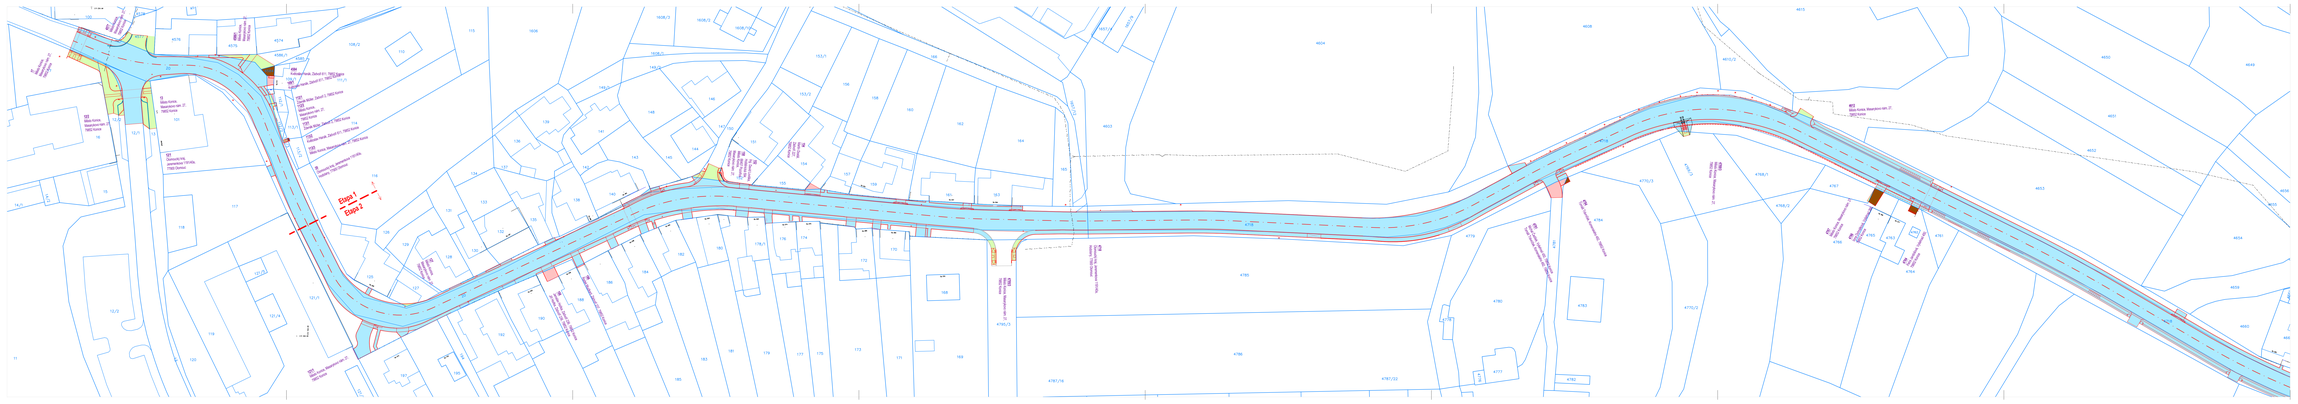

OBJEKTOVÉ ČLENĚNÍ:

SO 101.1-01	Komunikace	(SSOK)
SO 101.1-02	Propustek	(SSOK)
SO 101.1-03	Hospodářské výjezdy	(SSOK)
SO 101.2-01	Komunikace	(KONEC)
SO 101.2-02	Výjezdy	(KONEC)
SO 101.2-03	Chodníky	(KONEC)
SO 401.2-01	Veřejné osvětlení+NN	(KONEC)

LEGENDA ČÁR A SYMBOLŮ:

- hrany komunikace stávající/ke zrušení
- hrany nové navržené
- osa komunikace
- hrany odvalovacích ploch / hrany změny povrchu komunikace
- hranice parcel
- Dotčení pozemků soukromých
- Dotčení pozemků Olomouckého kraje
- Dotčení pozemků Města Konice
- Vyvěšení ZPF (návrhy)

Poznámky:

Barevně znázornění zahrnuje i plochy v podobě terénních úprav, nebo plochy rozšířených zpevněné přípojení na stávající stav okolí, který není znázorněn červeným hranami.

KLÁD LISTŮ

HOR-invest

HOR - i n v e s t , s . r . o ., projektová činnost ve výstavbě
Tovární 1129/41a, 779 00 Olomouc
IČ: 27779793 DIČ: CZ27779793

PROJEKTANT: JAKUB ŠIMČÍK	VEDOUCÍ PROJEKTANT: JAKUB ŠIMČÍK	ZODPOVĚDNÝ PROJEKTANT: ING. ONDŘEJ KOMÁR	HOR - invest s.r.o. IČ: 27779793 Tovární 1129/41a, 779 00 Olomouc tel.: 585 243 710 / 713 fax: 585 243 717 e-mail: info@hor-invest.cz, www.hor-invest.cz
ODPOVĚDNÝ:	ČÁST: KONCE + MÍSTO KONCE		
KRAJ: OLOMOUCKÝ	OBEC: KONICE	KÚ: KONICE	

AKCE:
"U366 Konice, ul. Zádvoří – projektová dokumentace"

OBJEKT:
SO 1, 101.2 Opravení plochy (investor SSOK, KONICE)

VAZBY PŘÍKLONI:
KATASTRÁLNÍ SITUAČNÍ VÝKRES–část 1

ZAKÁZKA Č.:	DR. 21
DUPS ID:	DSO-P-2021
DATUM:	07/2021
ČÍSLO:	hs44
OVÁŽBU S.:	JTSK
VÝŠKOVÝ S.:	Bpv
MĚŘÍTKO:	1:500
PŘÍLOHA Č.:	C.2.1

SOUPRAVA: