


## SOUHLAS č. 12

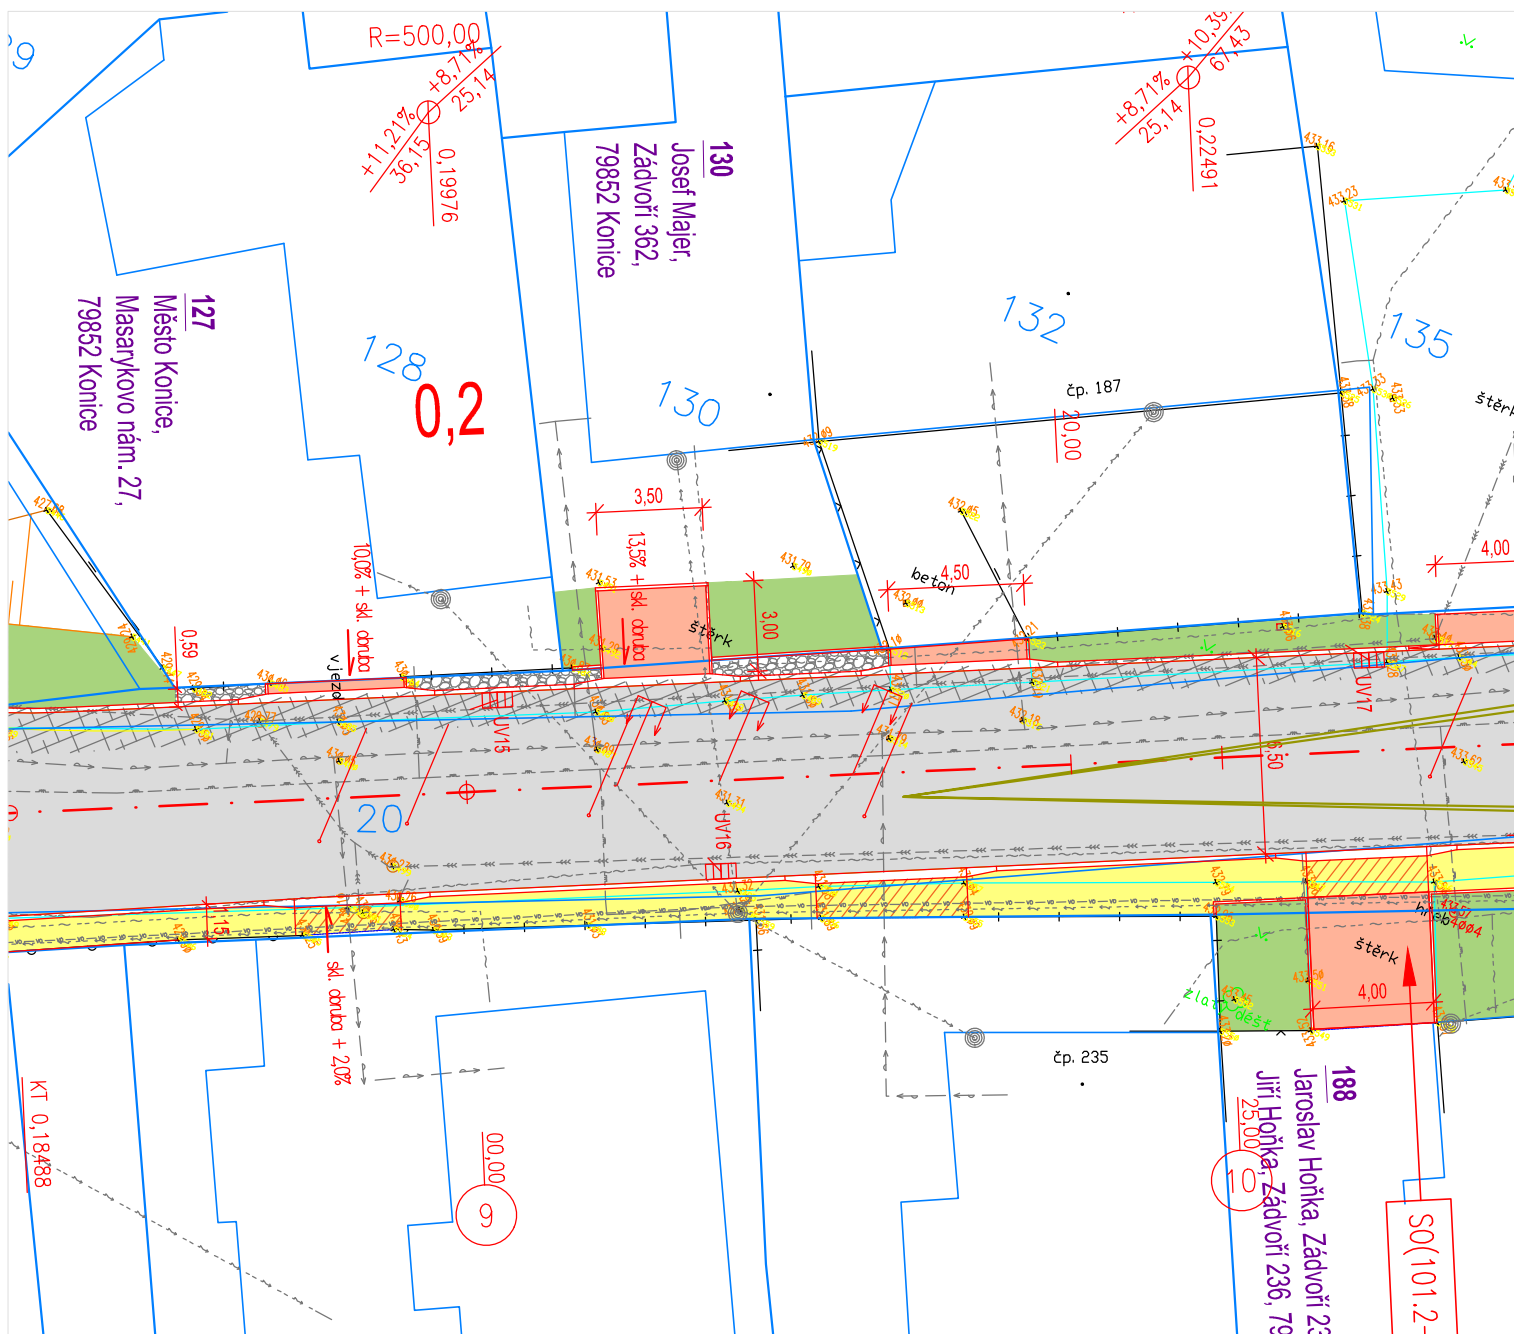

### SOUHLAS VLASTNÍKA POZEMKU:

Níže podepsaný souhlasí s realizací stavby dle uvedeného zákresu na pozemku parcelního č. 130 (k.ú. Konice 669091). Dojde k úpravě vjezdu v šíři 3,5m a délce 3,0m. Osazena bude silniční sklopená obruba a plocha vjezdu dorovnána pod sklonem cca 13,5%.

Vlastník:

**Josef Majer, Zádvoří 362, 798 52 Konice**

V .....

Dne .....

Josef Majer