



Tato dokumentace (s výjimkou dat poskytnutých objednatelem) je duševním vlastnictvím projektanta a nesmí být bez předchozího písemného souhlasu kopírována či jiným způsobem rozmnožována, postoupena třetím osobám a užívána k jiným účelům, než pro které je vypracována.

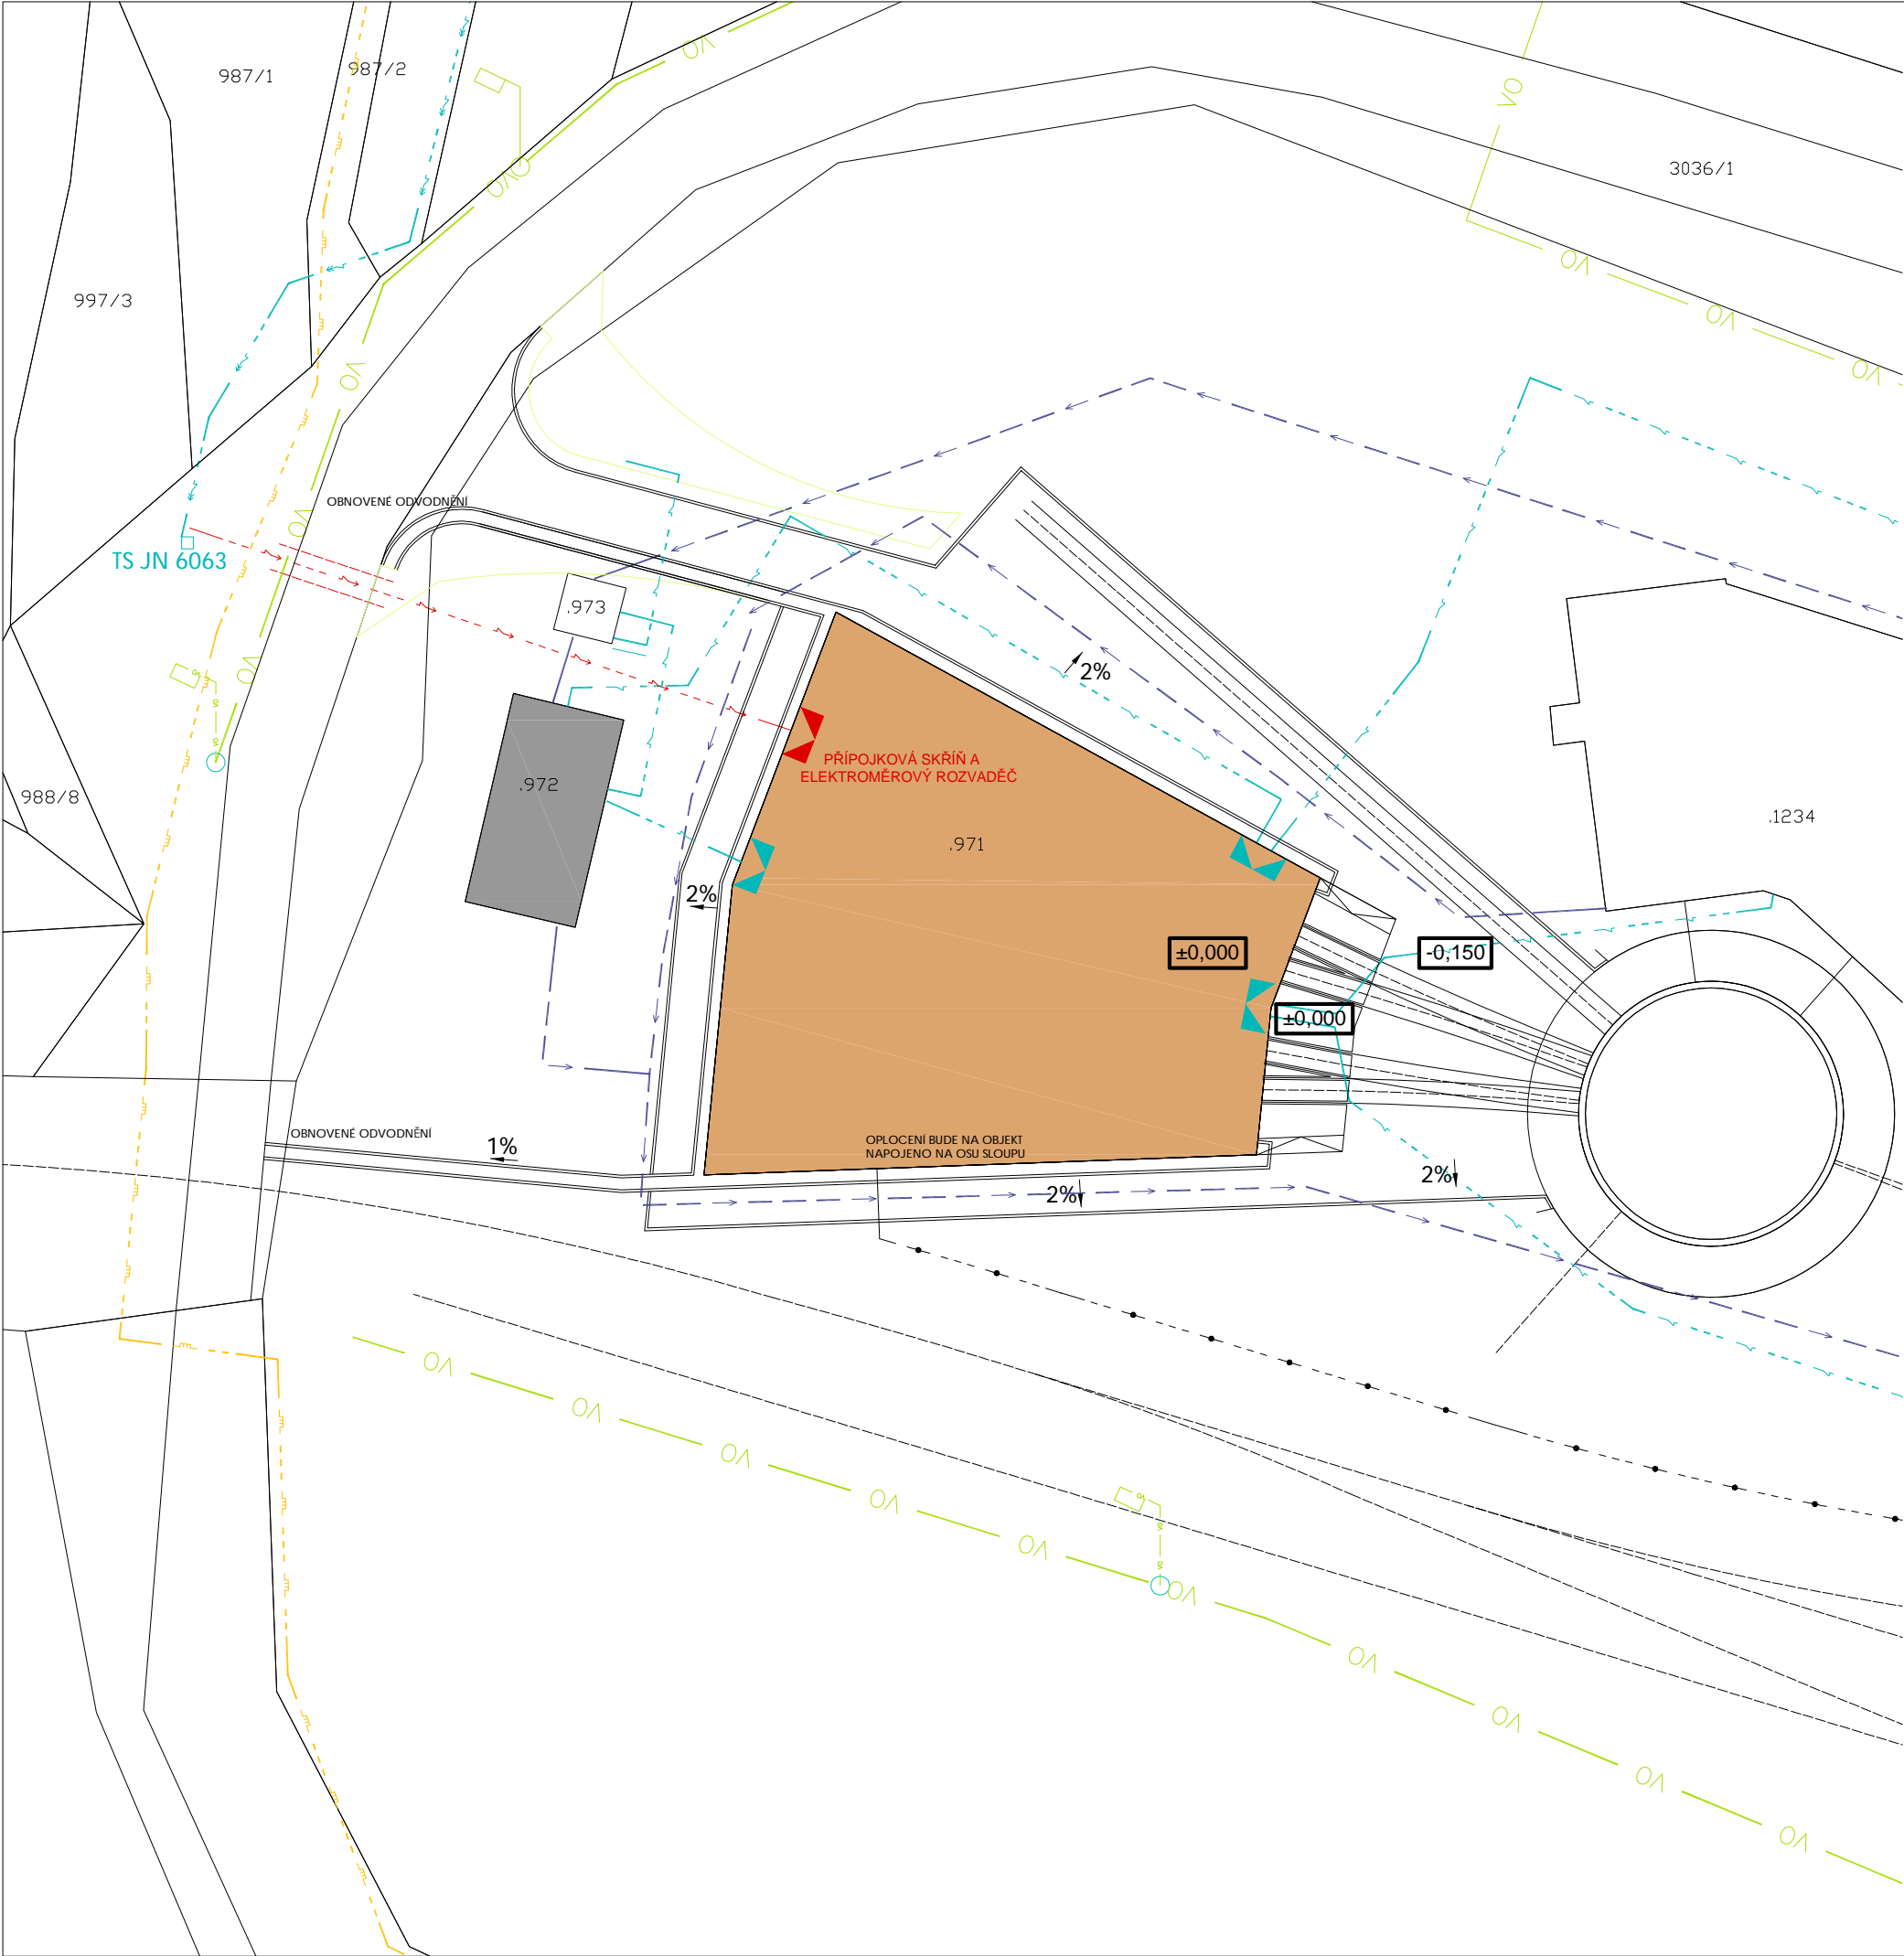

LEGENDA

- OBJEKT VÝTOPNY
- STÁVAJÍCÍ OBJEKTY
- NÍZKÁ ZELEŇ - TRÁVNIK
- ŽULOVÝ PERK S KAMENNÝM PRACHEM (BARVA LIBERECKÁ ŽULA)
- ROZSAH VÝSKOVÝCH ÚPRAV
- ODVODŇOVACÍ ŽLAB, BETONOVÉ TVAROVKY
- ŽULOVÝ OBRUBNÍK SEDÝ 100/200 MM
ROZHRANÍ TRAVNATÝCH A ZPEVNĚNÝCH PLOCH, OHRANIČENÍ KAČÍRKU
- DŘEVĚNÉ PŘECHODY KOLEJÍ - MOŘENÉ DUBOVÉ FOŠNY TL. 35 MM
CELKOVÁ VÝŠKA CCA 150 MM - DLE TERÉNU, SPODNÍ VRSTVA IMPREG. POVALY
- HRANICE KATASTRÁLNÍHO ÚZEMÍ
- OSY KOLEJÍ
- KOLEJNICE
- OPLOCENÍ
- PŘÍPOJKA ELEKTRO NN
- ELEKTRO VN STÁVAJÍCÍ
- ELEKTRO NN STÁVAJÍCÍ
- VEŘEJNÉ OSVĚTLENÍ
- PLYNOVÉ VEDENÍ STŘEDOTLAK
- VODOVOD STÁVAJÍCÍ

TATO DOKUMENTACE NENAHRAŽUJE DÍLENSKOU DOKUMENTACI.
DÍLENSKÁ DOKUMENTACE BUDE ZPRACOVÁNA DODAVATELEM STAVBY
A BUDE PŘEDLOŽENA PROJEKTANTOVI A INVESTOROVÍ K ODSOULASENÍ.

PROJEKT / PROJECT	
ZUBAČKA - UNIKÁTNÍ ŽIVÉ KULTURNÍ DĚDICTVÍ JIZERSKÝCH HOR A KRKONOŠ REKONSTRUKCE TOPÍRNY KOŘENOV	
INVESTOR / CLIENT	ARCHITEKT / ARCHITECT
 ŽELEZNIČNÍ SPOLEČNOST TANVALD obecně prospěšná společnost Krkonošská 256 468 41 TANVALD	Ing.arch.Petr Lédl, Ing.arch.Ivan Lejčar
ZODPOVĚDNÝ PROJEKTANT / RESPONSIBLE DESIGNER	PODPIS / SIGNATURE
Ing.arch.Ivan Lejčar	
ZPRACOVAL / DRAWN BY	PODPIS / SIGNATURE
Ing.arch.Petr Lédl	
KONTROLOVAL / CHECKED BY	PODPIS / SIGNATURE
ČÁST / PART	
C_ SITUACE	
DATUM / DATE	
27.1.2015	
MĚŘÍTKO / SCALE	
1:400	
NÁZEV VÝKRESU / TITLE	
KOORDINAČNÍ SITUACE INŽENÝRSKÉ SÍTĚ	
DOKUMENTACE PRO PROVEDENÍ STAVBY	
C.2	

Tato dokumentace (s výjimkou dat poskytnutých objednatel) je duševním vlastnictvím projektanta a nesmí být bez předchozího písemného souhlasu kopírována či jiným způsobem rozmnožována, postoupena třetím osobám a užívána k jiným účelům, než pro které je vypracována.

Tato dokumentace (s výjimkou dat poskytnutých objednatelem) je duševním vlastnictvím projektanta a nesmí být bez předchozího písemného souhlasu kopírována či jiným způsobem rozmnožována, postoupena třetím osobám a užívána k jiným účelům, než pro které je vypracována.