VÝKRES TVARU - DÝMNÍKY

POHLED

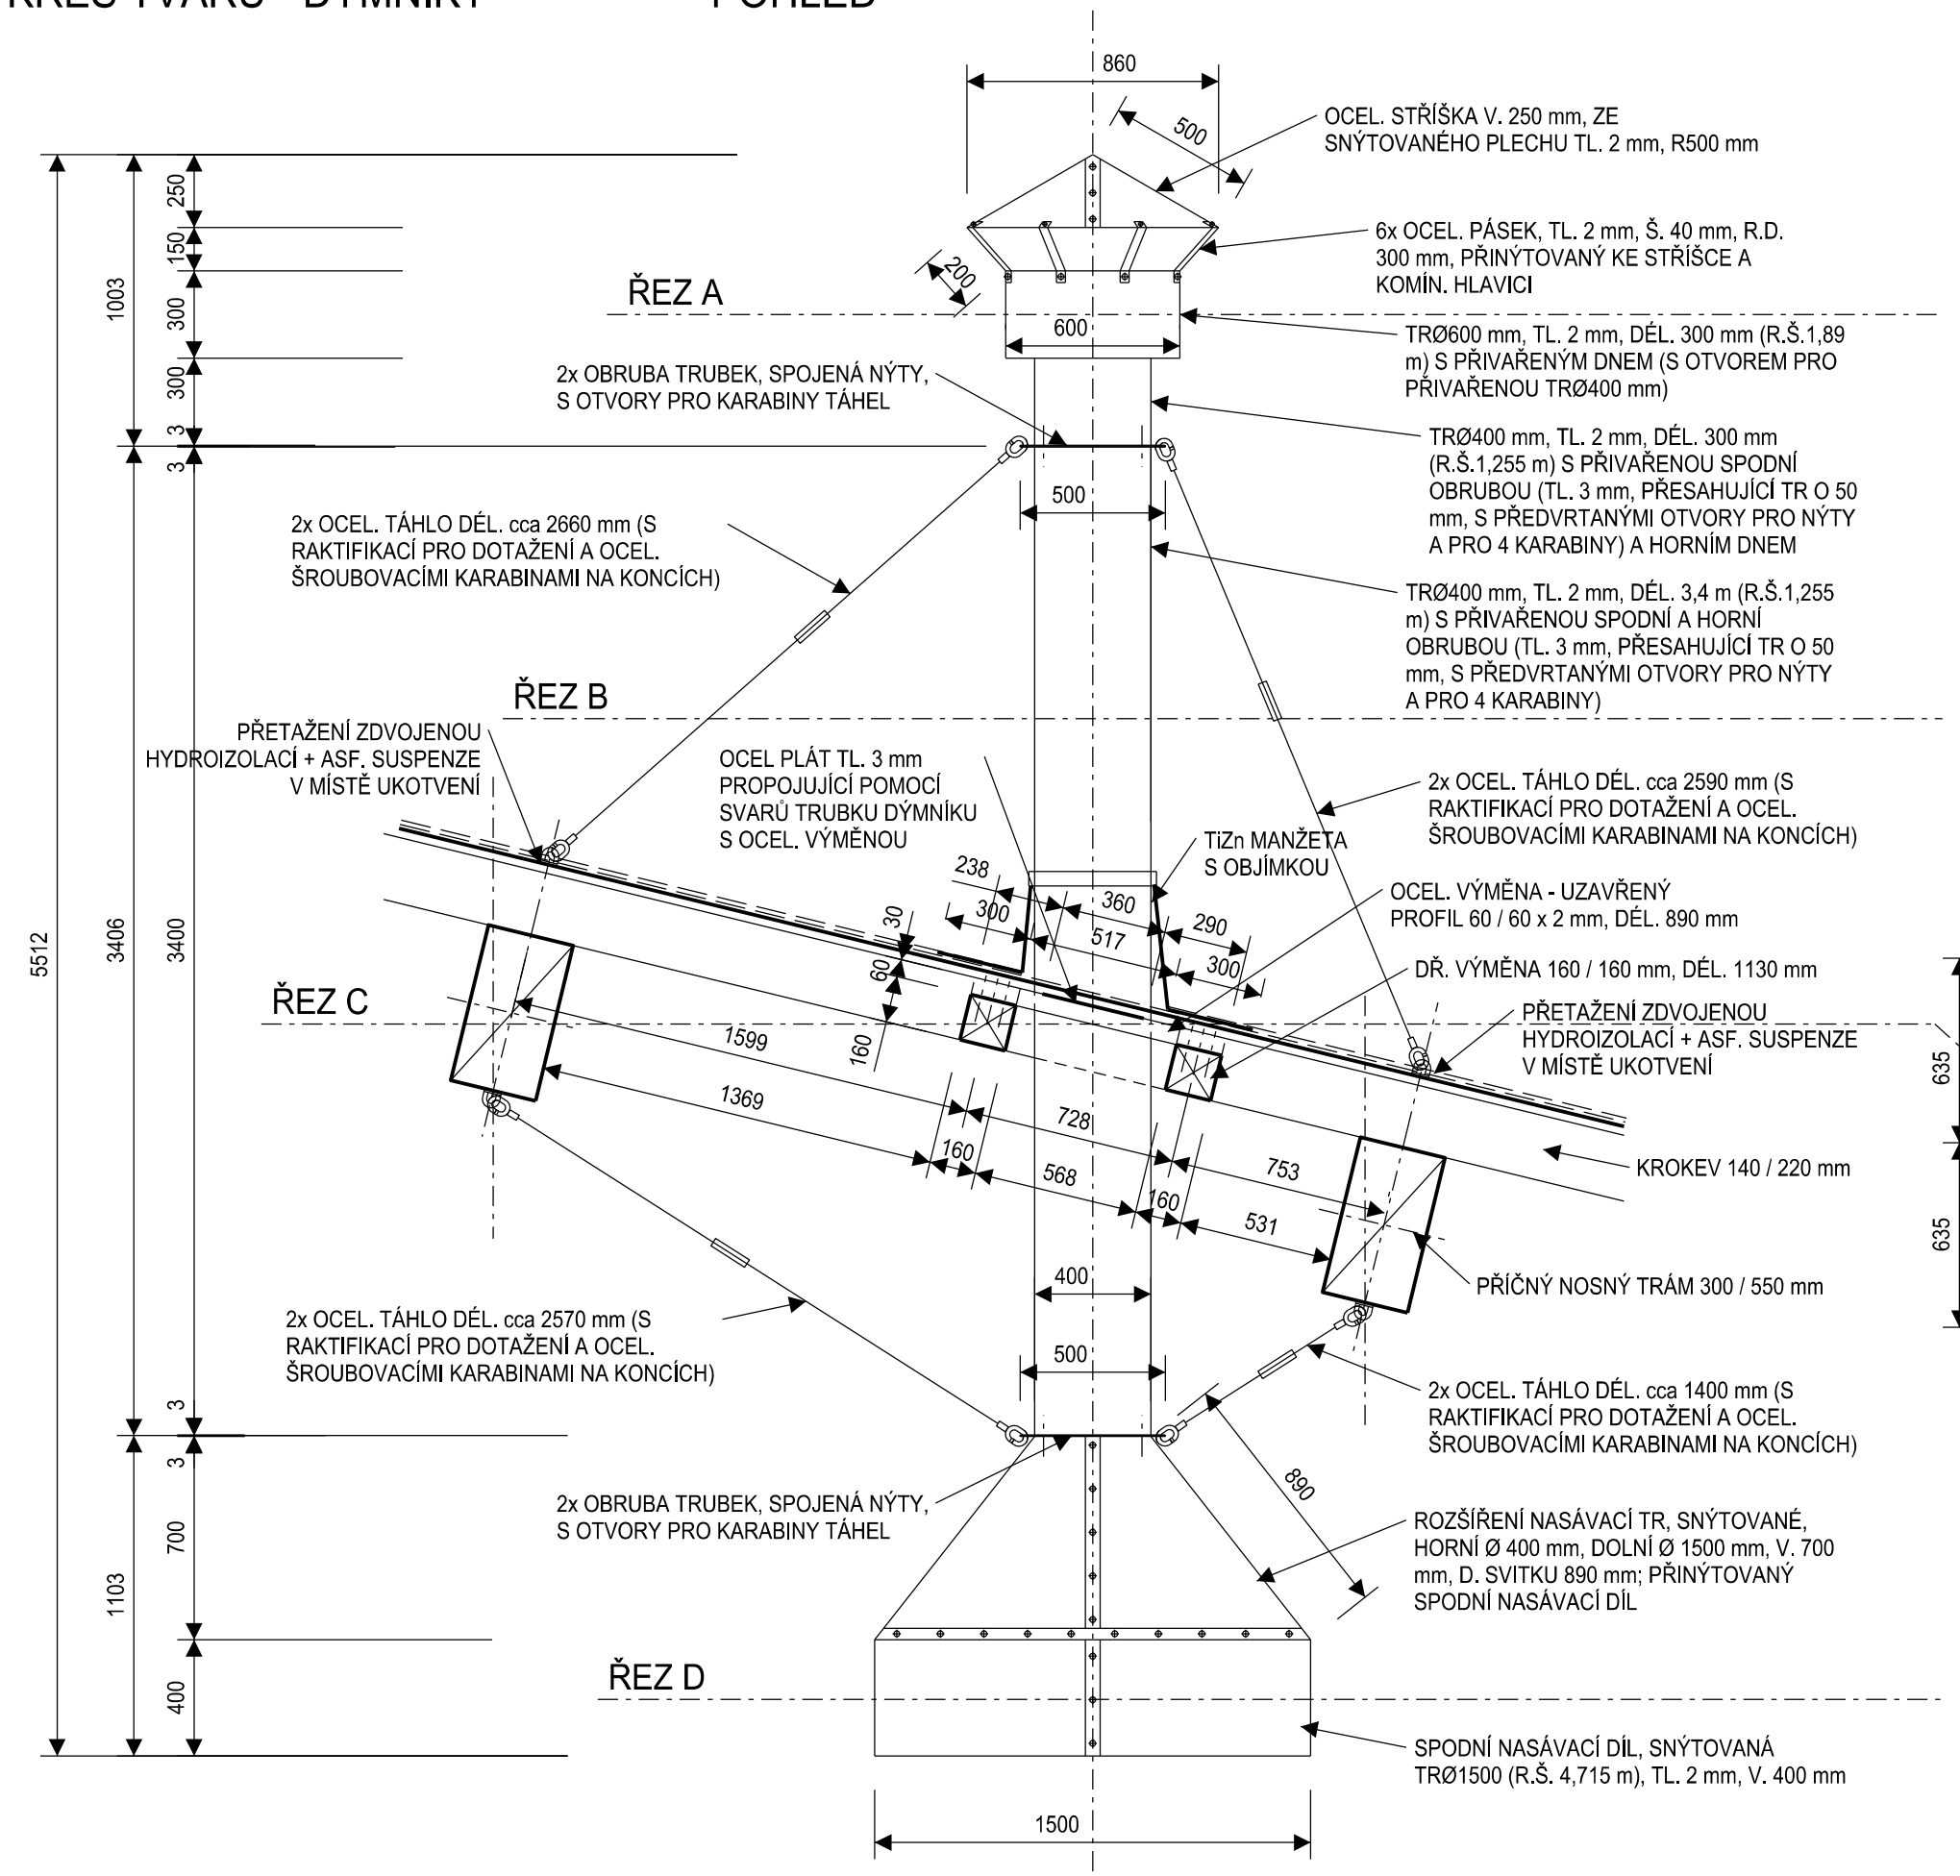

VODOROVNÉ ŘEZY

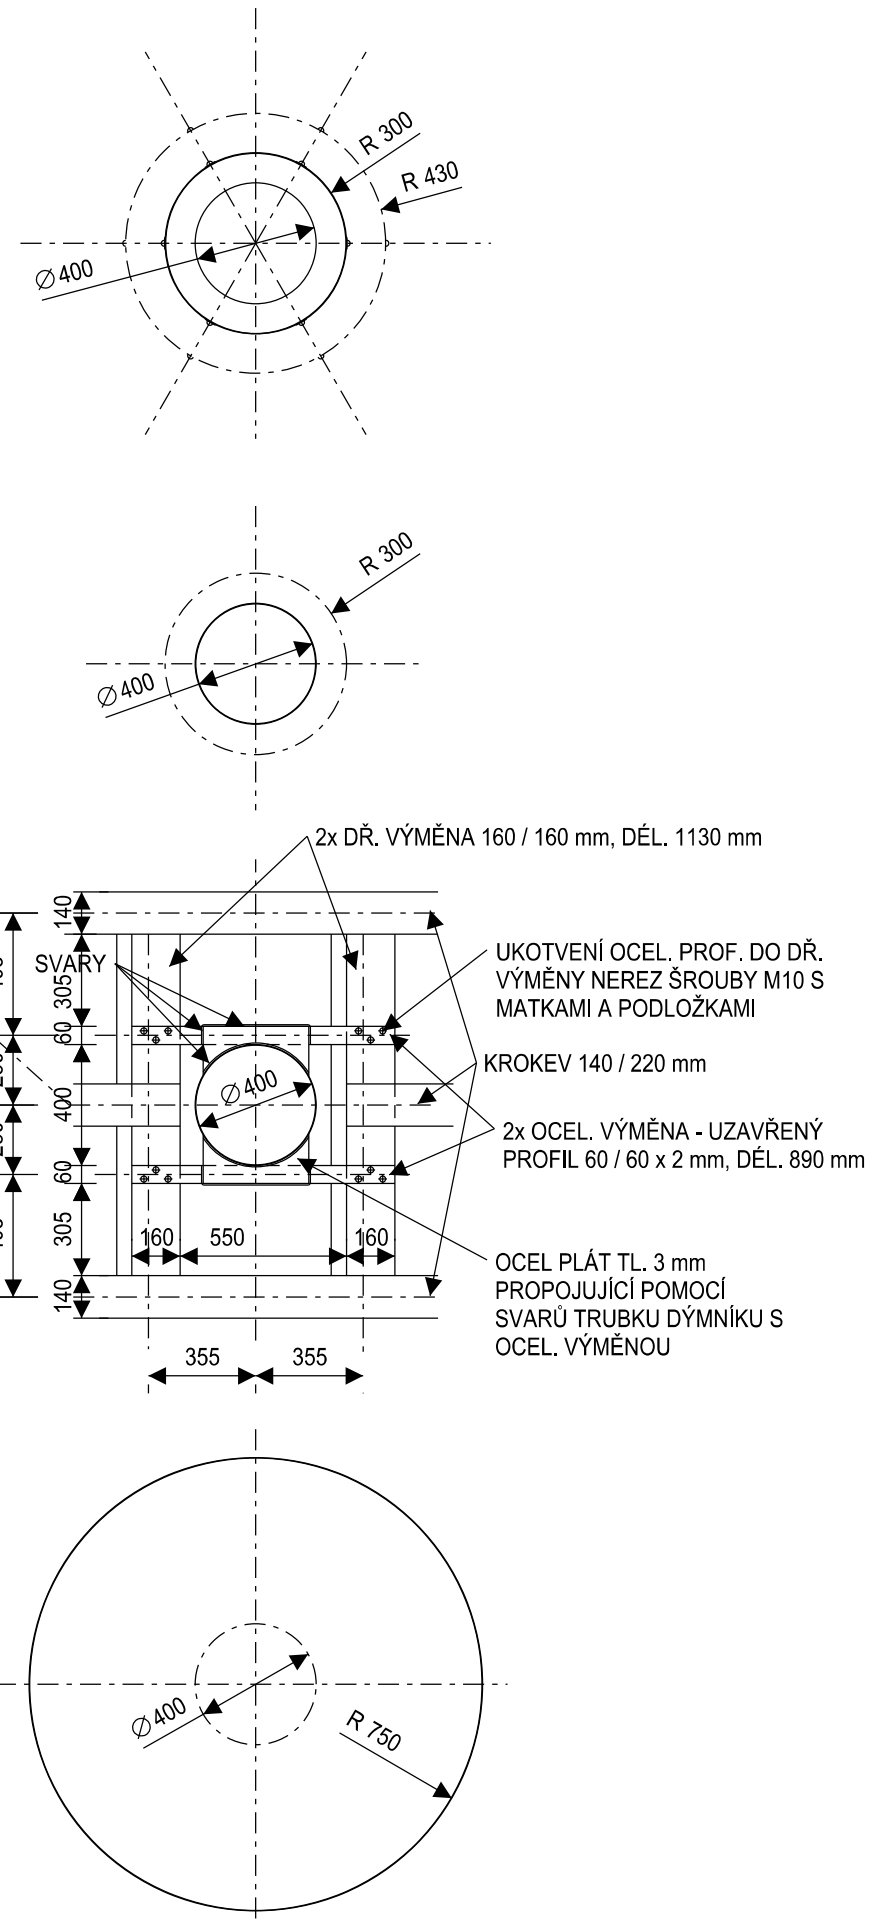

OZN. Z03	HMOTNOST OCELOVÝCH KONSTRUKCÍ NA 1 DÝMNÍK: 190 kg POČET INSTALOVANÝCH DÝMNÍKŮ: 4 ks CELKOVÁ HMOTNOST VŠECH DÝMNÍKŮ: 760 kg

POZNÁMKA:
1) POVRCHOVÁ ÚPRAVA KONSTRUKCE DÝMNÍKŮ: 1x ZÁKALDNÍ + 2x FINÁLNÍ SYNTETICKÝ NÁTĚR.
2) NOSNOST TÁHEL BUDE NADIMENZOVÁNA TAK, ABY DOKÁZALA ZAJISTIT STABILITU DÝMNÍKU PŘI ZAPOČÍTÁNÍ NAMÁHÁNÍ VĚTREM A SNĚHEM.

Vytyčení úrovně ±0,000 bude provedeno tak, že po rekonstrukci železničního svršku se zjistí nejvyšší bod horní hrany kolejnice uvnitř objektu
- od této úrovně + 70 mm bude vytyčena rovina ±0,000.

Po rekonstrukci shlaví obvodových stěn a uložení překladu nad vraty nutno provést geodetické zaměření půdorysné polohy výškových úrovní a následně vypracovat výrobn idokumentaci nosné části střechy a nosných ocelových sloupů.

TATO DOKUMENTACE NENAHRAZUJE DÍLENSKOU DOKUMENTACI.
DÍLENSKÁ DOKUMENTACE BUDE ZPRACOVÁNA DODAVATELEM STAVBY A BUDE PŘEDLOŽENA PROJEKTANTOVI A INVESTOROVI K ODSOUHLASENÍ.

PROJEKT / PROJECT

ZUBAČKA - UNIKÁTNÍ ŽIVÉ KULTURNÍ DĚDICTVÍ JIZERSKÝCH HOR A KRKONOŠ
REKONSTRUKCE TOPÍRNY KOŘENOV

ŽELEZNIČNÍ SPOLEČNOST TANVALD
obecně prospěšná společnost
Krkonošská 256
468 41 TANVALD

ZHOTOVITEL / DESIGNER
ALEJ - architektonický ateliér
Bubenečská 43, 160 00 Praha 6
Ing. arch. Ivan Lejčar

ZPRACOVATEL ČÁSTI / SUBCONTRACTOR
IDP spol. s r.o.
STAVEBNÍ SPOLEČNOST
Masarykova 3488 / 1
400 01 Ústí nad Labem
T: +420 475 201 029

AUTORIZAČNÍ RAZÍTKO / AUTHORIZATION

ARCHITEKT / ARCHITECT: Ing.arch.Petr Lédl, Ing.arch.Ivan Lejčar
ZODPOVĚDNÝ PROJEKTANT / RESPONSIBLE DESIGNER: Vladislav Kašper
ZPRACOVATEL / DRAWN BY: Martin Zeman
KONTROLOVAL / CHACKED BY: Vladislav Kašper
ČÁST / PART: D.1.1 ARCHITEKTONICKO-STAVEBNÍ ŘEŠENÍ
DATUM / DATE: 27.1.2015
PARÉ
MĚŘÍTKO / SCALE: 1:25
NÁZEV VÝKRESU / TITLE: VÝKRES TVARU - DÝMNÍKY
DOKUMENTACE PRO PROVEDENÍ STAVBY
V.Č. 08

Tato dokumentace (s vyjímkou dat poskytnutých objednavatelem) je duševním vlastnictvím projektanta a nesmí být bez předchozího písemného souhlasu kopírována či jiným způsobem rozmnožována, postoupena třetím osobám a užívána k jiným účelům, než pro které je vypracována.