


- (A) plechová střešní krytina Regamet MAX MAT
střešní latě 60/40mm po 300mm
kontrolatě 60/40mm
střešní membrána kontaktní dvouvrstvá difúzní folie JUTADACH THERMOISOL ZAP
bednění z prken tl.24mm
dřevěný sbríjený vazník (2xputlový)
- (B) dřevěný sbríjený vazník
systémový rošt z CD profilů
desky Cetris Finish 12mm
- (C) dřevěný sbríjený vazník
rošt z latí 60/40mm
desky Cetris Finish 12mm

- nové zdivo z tvárnice Porifix P2-400
- nové zdivo z příčlkovek Porifix P2-500
- železobetonový ztužující pás

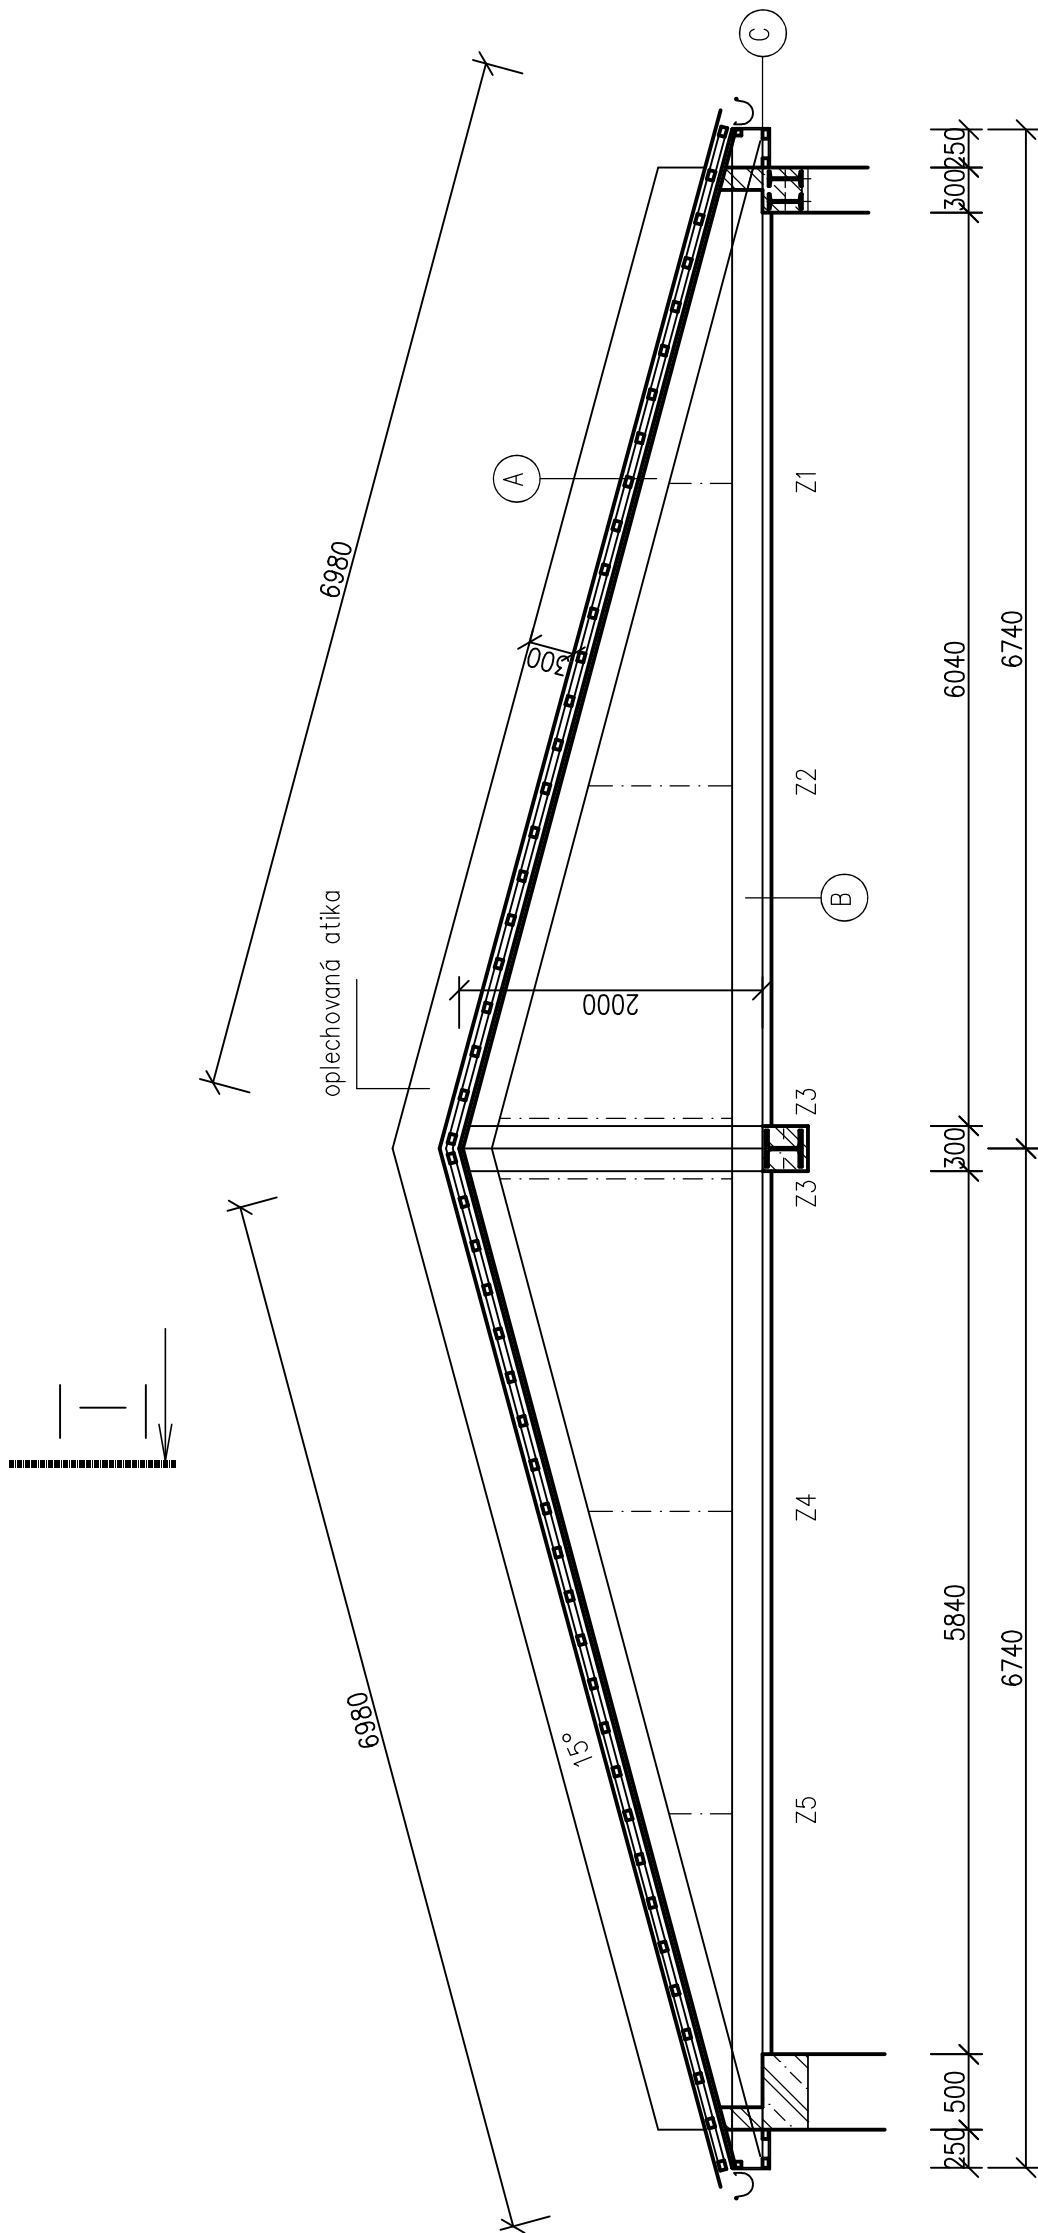

Projektovatel Iva Kroupová		Výpracoval Iva Kroupová	
Stavba Stavební úpravy části objektu		Stavba Stavební úpravy části objektu	
Místo Roztoky, parcela st.556		Místo Roztoky, parcela st.556	
Číslo zakázky 40/2022		Objednatel Obec Roztoky, Roztoky čp.128, 270 23 Kňoklat	
Datum 10/2022		Stupeň stavební řešení	
		Konstrukce zastrešení	
		měřítko 1:50	
		poř.č. 7	