
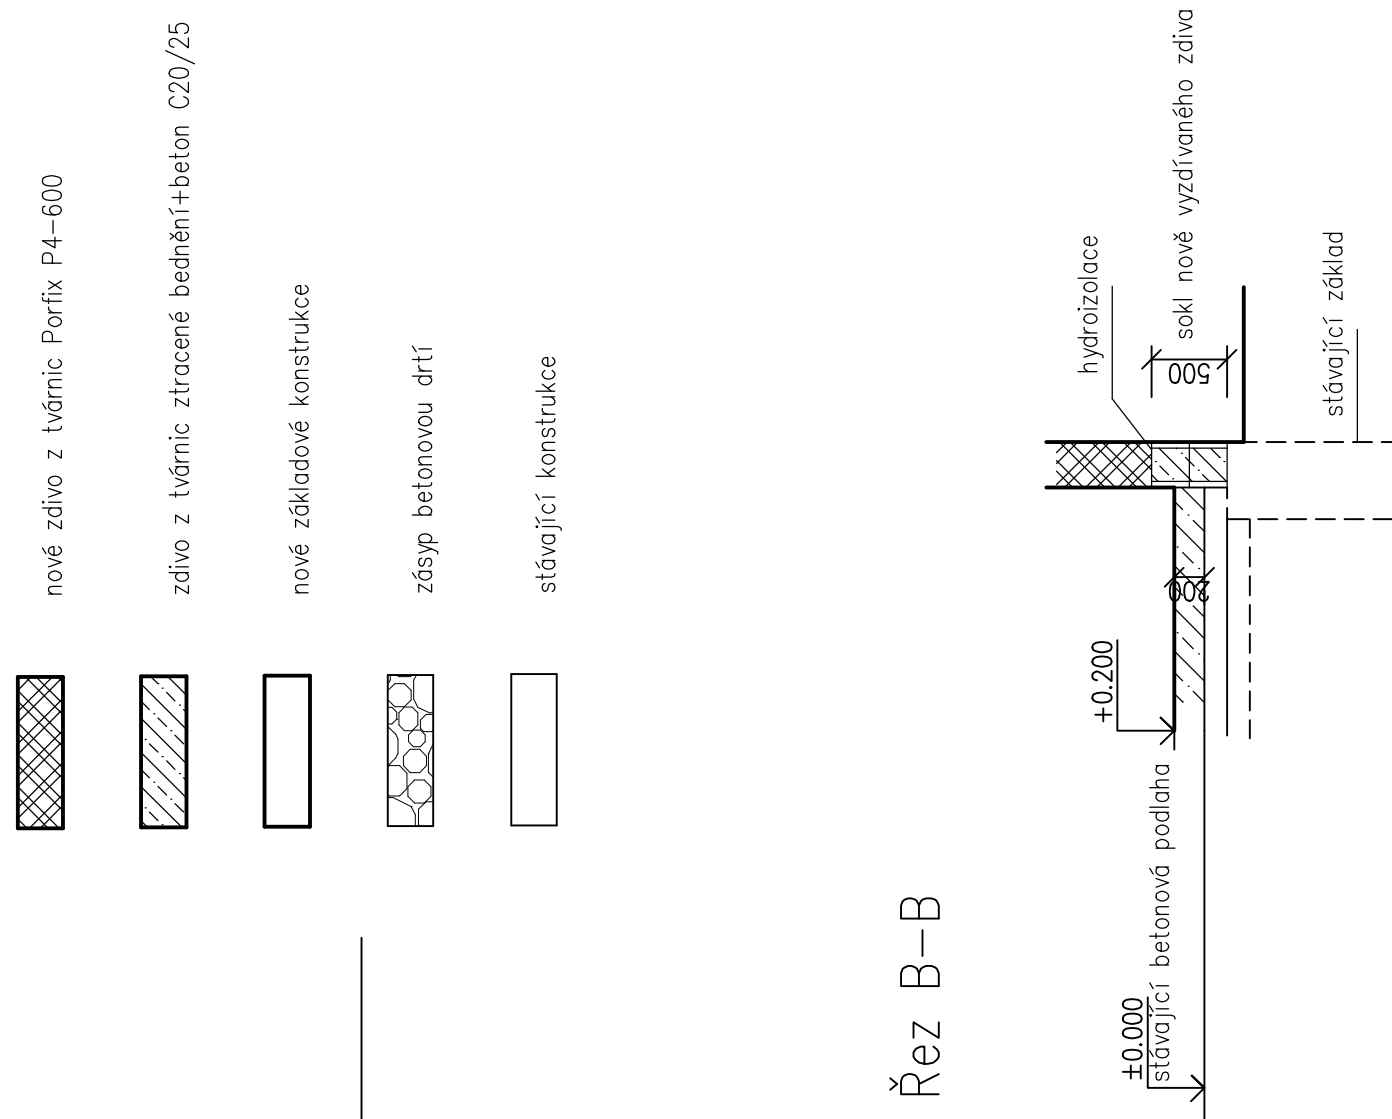
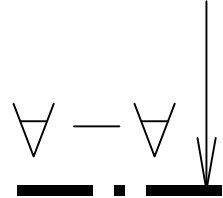


zazdívká prostupu v cca 800mm

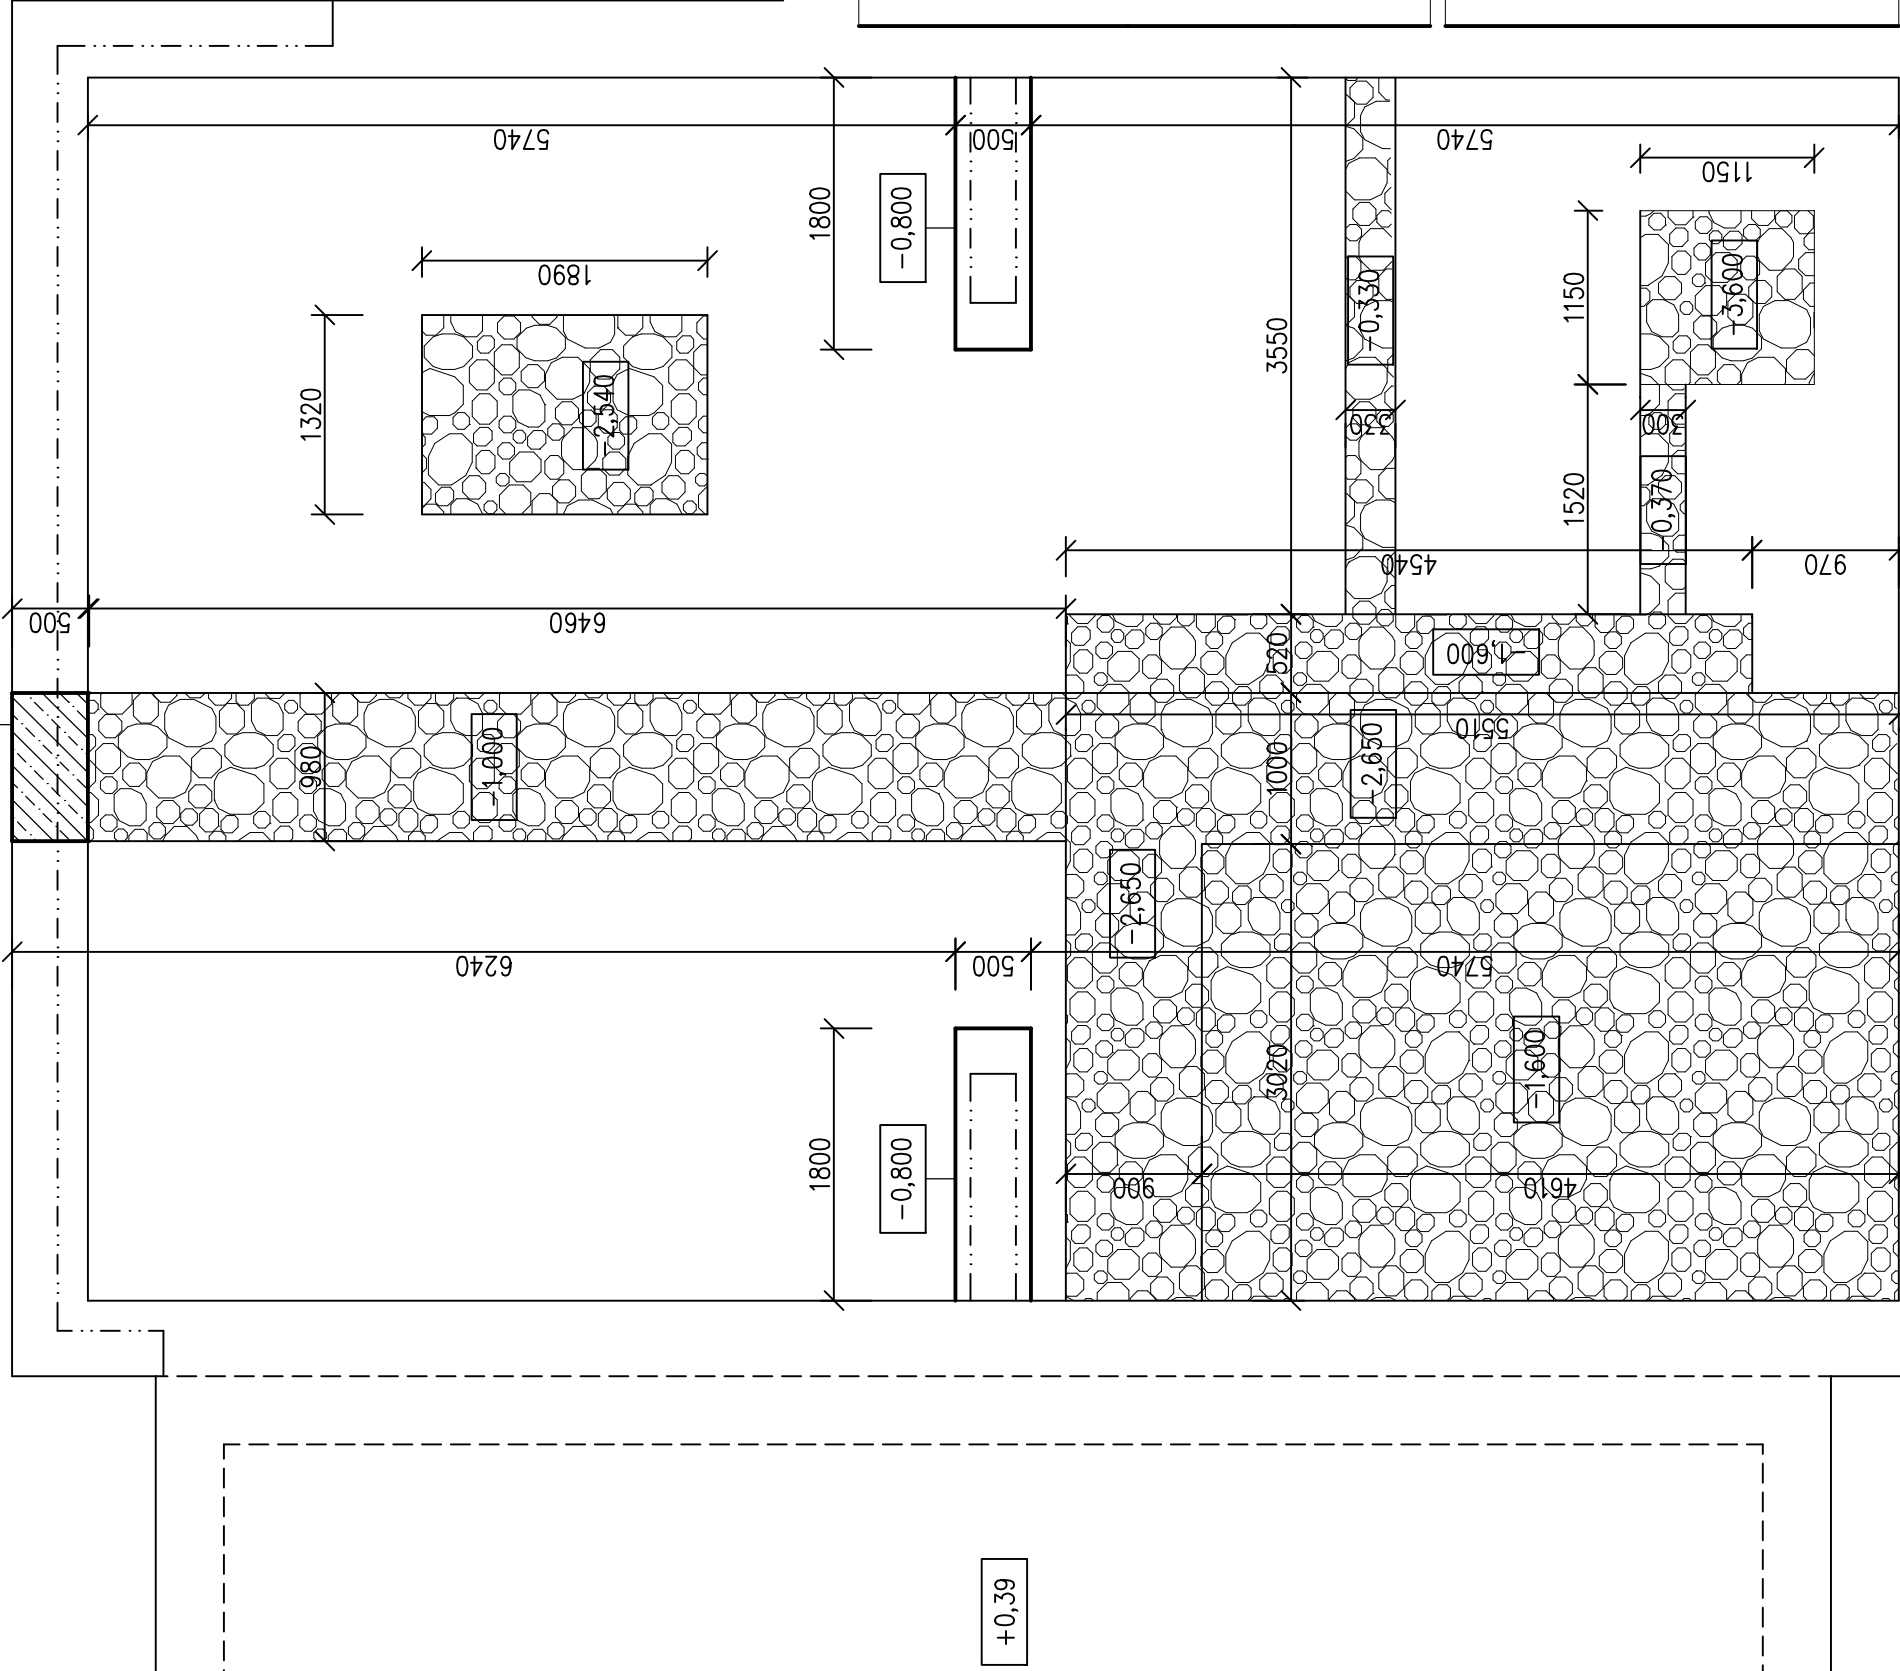

<h1>Projekce</h1>		vypracoval Iva Kroupová	
		stavba	
		Stavební úpravy části objektu	
Vojanova 618, 269 01 Rakovník mob. 805564387 mail- kroupova.iva@gmail.com		místo Roztoky, parcela st.656	
číslo zakázky 40/2022		objednatel	
datum 10/2022		Obec Roztoky, Roztoky š.p.128, 270 23 Křivoklát	
stupeň	stavební řízení	základy	měřítko 1:50
			poř.č. 5