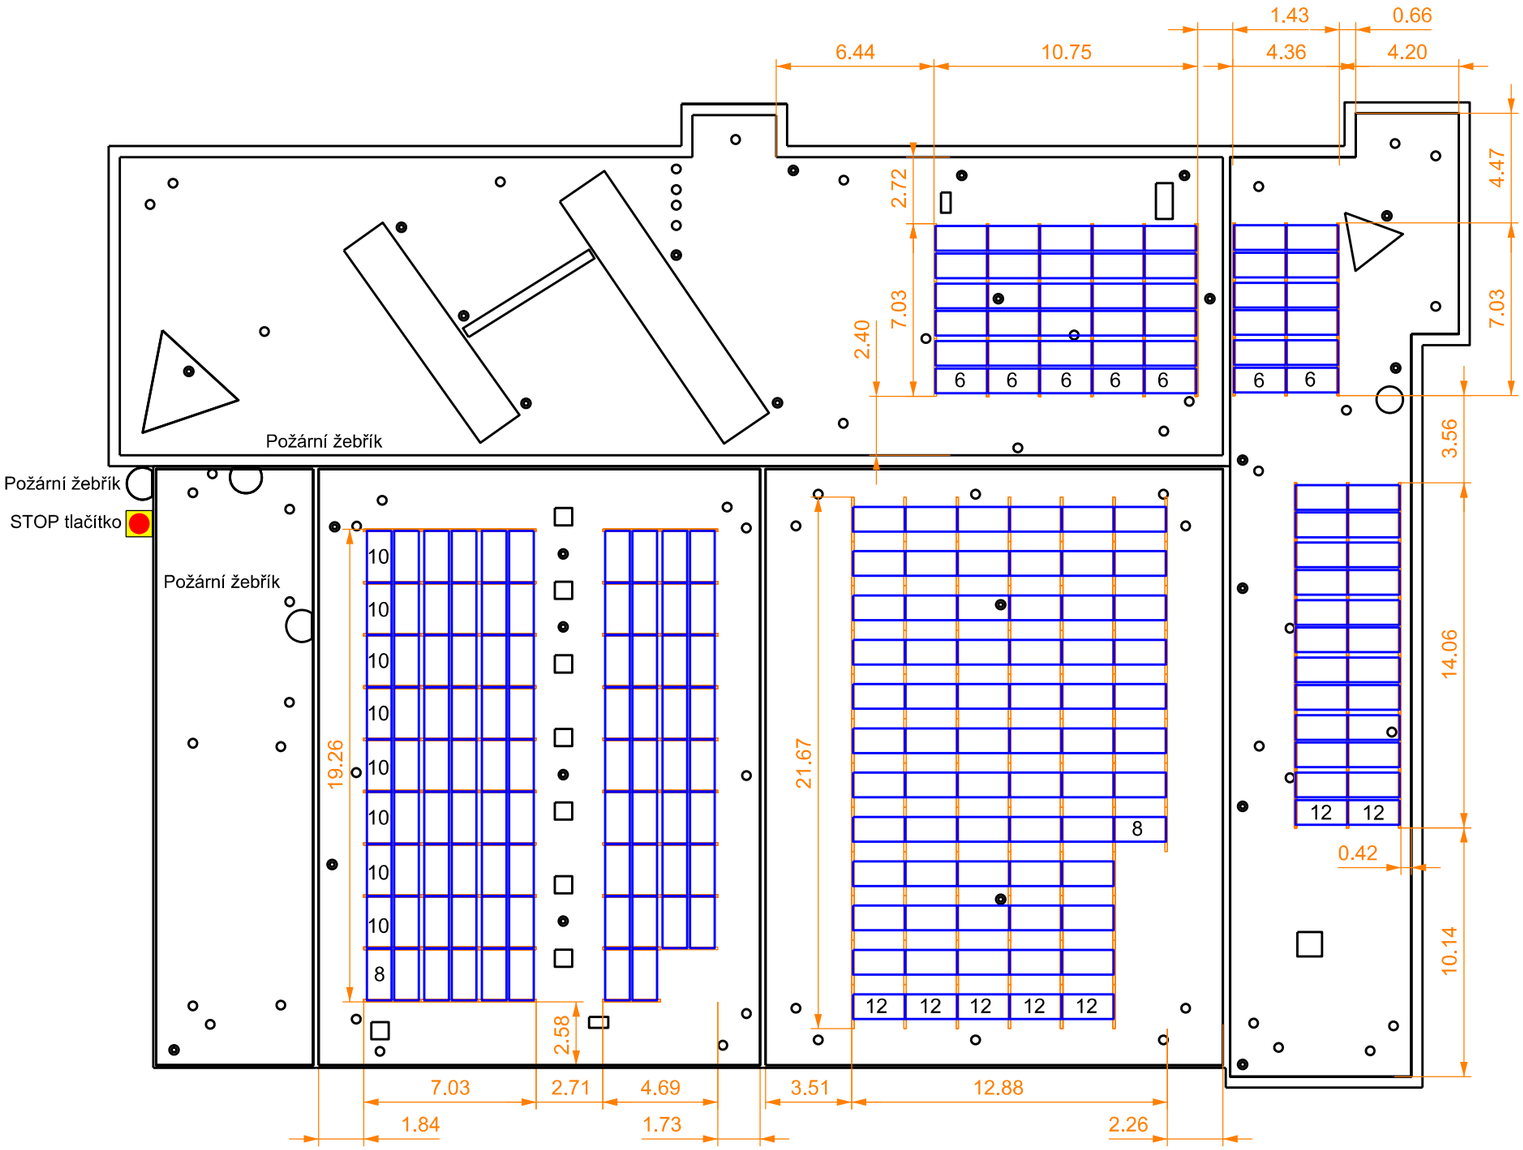

FV panel 450Wp	Konstrukce	Počet FV panelů [ks]	Konfigurace FVp	Celkový výkon [kW]
JV	samozátěžná J	68	53° JV, sklon 10°	30,60
VZ1	samozátěžná VZ	88	37° JZ+143° SV, sklon 10°	39,60
VZ2	samozátěžná VZ	66	53° JV+127° SZ, sklon 10°	29,70
Celkem	-	**222**	-	**99,90**

Kreslil:	Projektoval:	Autorizoval:		Ing. Jan Bernát Projekce NN / VN Jiráskova 71/1, 602 00 Brno IČ: 06195253	
Huňová N.	Ing. Bernát J.	Ing. Lipovský V.			
	723 448 185				
Kraj: Moravskoslezský		Obec: Ostrava		Datum	11 / 2022
Investor: Technické služby, a.s. Slezská Ostrava, Čs. armády 20, 710 00 Slezská Ostrava IČ: 47674725				Zakázka č.	
Název projektu: Technické služby, a.s. Slezská Ostrava, Čs. armády 20, Ostrava, FVE				Stupeň PD	DUR+DSP+RDS
				Souř.sys.	
				Formát	A3
Obsah výkresu: Rozložení FV panelů				Měřítko 1:250	Číslo výkresu 4.