


řez D-D'

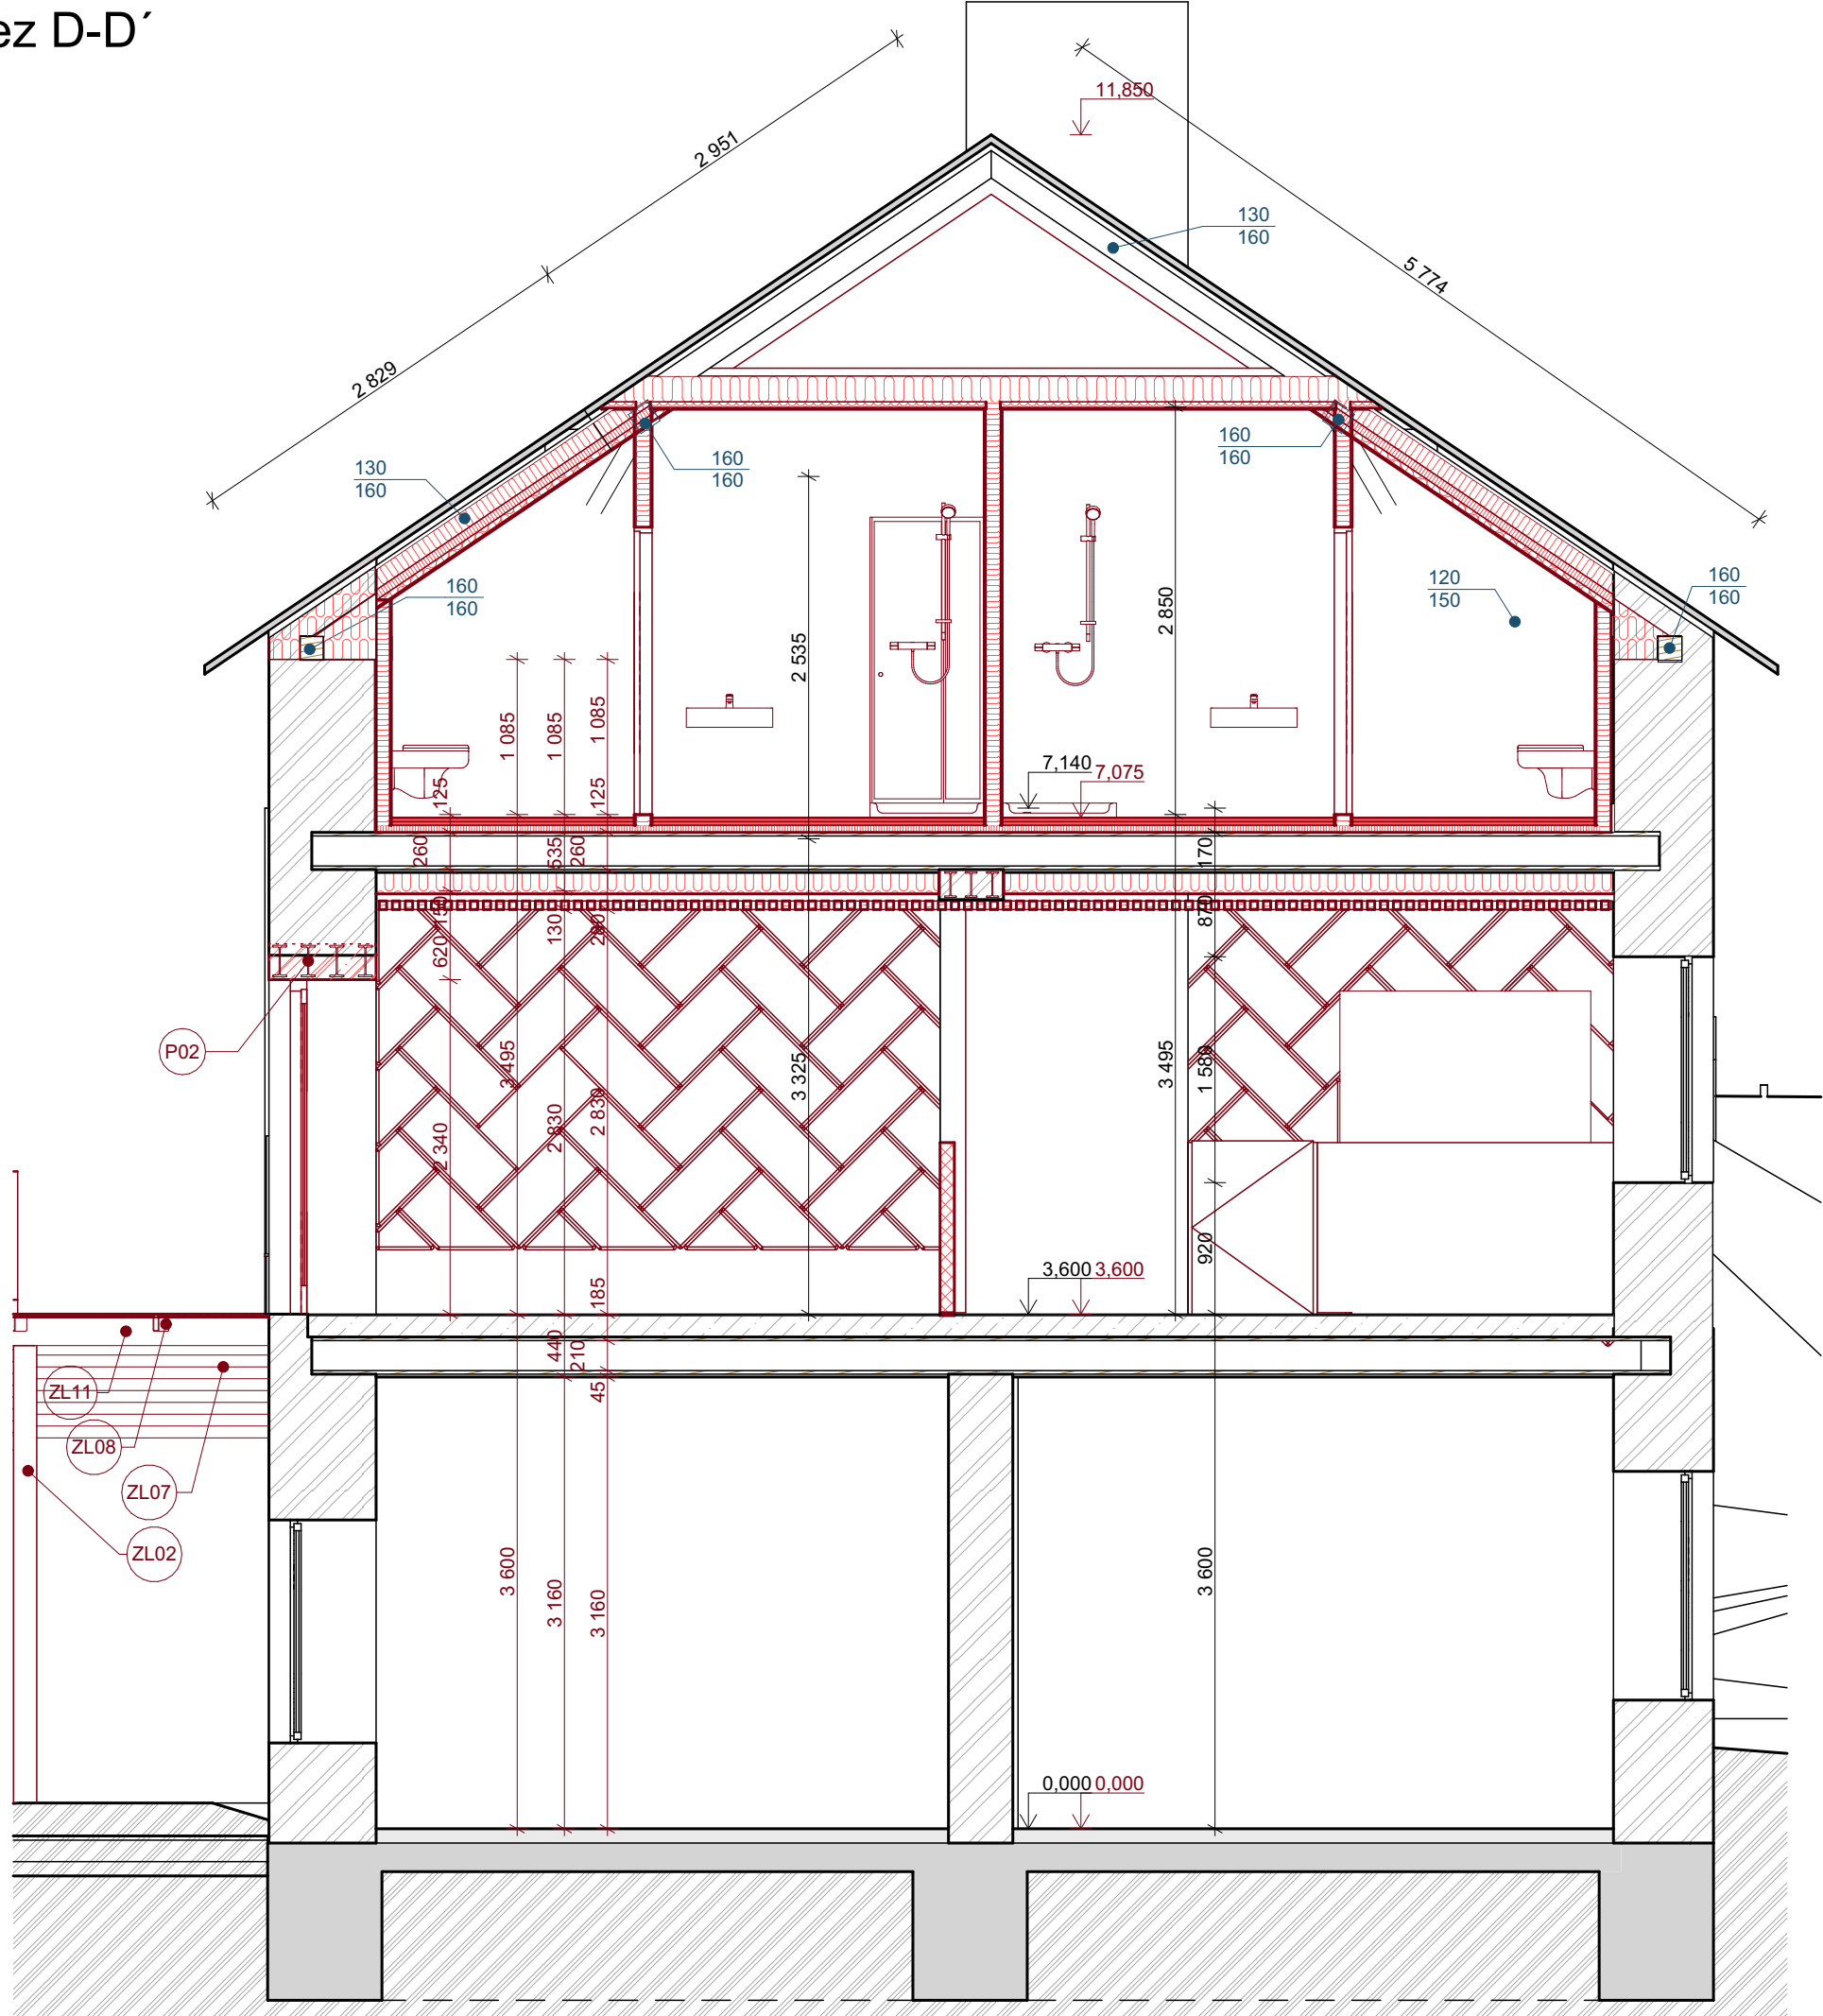

POZNÁMKA:

- PŘED ZAHÁJENÍM PRACÍ NA INSTALACÍCH JE NEZBYTNÉ NUTNÉ PROVÉST CELKOVOU KOORDINACI DODAVATELŮ S PROJEKTANTNÍM JEDNOTLIVÝCH PROFESÍ A O VZÁJEMNÉM ODSOUHLASENÍ SPOLU S GENERÁLNÍM PROJEKTANTEM SE MŮŽE PŘISTOUPIT K REALIZACI STAVBY.
- PŘED ZAHÁJENÍM VÝROBY OCELOVÝCH, DŘEVĚNÝCH NEBO JINÝCH KONSTRUKCÍ JE NUTNÉ VŠE NA MÍSTĚ STAVBY PŘEMĚŘIT A PŘÍPADNÉ ZMĚNY KONZULTOVAT S GENERÁLNÍM PROJEKTANTEM.
- VEŠKERÉ POHLEDOVÉ PRVKY A MATERIÁLY BUDOU DOŘEŠENY V RÁMCI TENDROVÉHO ŘÍZENÍ A AUTORSKÉHO DOZORU NA ZÁKLADĚ FYZICKÝCH VZORKŮ. PŘED VÝROBU A MONTÁŽÍ MUSÍ PROBĚHNOUT ODSOUHLASENÍ ARCHITEKTEM STAVBY.
- PROJEKTOVÁ DOKUMENTACE MUSÍ BÝT DODRŽENA V CLĚM SVĚM ROZSAHU. V PŘÍPADĚ ZJIŠTĚNÍ NESROVNALOSTÍ V PROJEKTOVÉ DOKUMENTACI JE DODAVATEL POVINEN NA NĚ PŘED REALIZACÍ UPOZORNIT A PŘEDAT GENERÁLNÍMU PROJEKTANTOVÍ K DOŘEŠENÍ.
- V PRŮBĚHU REALIZACE MUSÍ BÝT DODRŽENY VEŠKERÉ PLATNÉ ČSN A TECHNOLOGICKÉ POSTUPY.
- PROJEKTOVÁ DOKUMENTACE NESMÍ BÝT ZA ŽÁDNÝCH OKOLNOSTÍ BEZ PŘEDCHOZÍHO PÍSEMNÉHO SOUHLASU AUTORA MODIFIKOVÁNA NEBO POUŽITA CELÁ NEBO JEJÍ ČÁST K VYTVOŘENÍ JINÉ DOKUMENTACE.
- DOKUMENTACE NESLOUŽÍ JAKO VÝROVNÍ DOKUMENTACE STAVBY.
- VŠECHNY ZMĚNY OPROTI PROJEKTU PŘED OBJEDNÁNÍM KONZULTUJTE S ARCHITEKTEM.
- VEŠKERÉ NESPECIFIKOVANÉ MATERIÁLY, ROZMĚRY BARVY A POHLEDOVÉ DETAILY JE NUTNO KONZULTOVAT S ARCHITEKTEM PROJEKTU.
- VŠECHNY ROZMĚRY JE NUTNO PŘED REALIZACÍ ZAMĚŘIT
- NÁBYTEK NUTNO PŘÍZPŮBIT ROZMĚRŮM STAVBY

S1 - stávající

beton prostý	120 mm
tepelná izolace	50 mm
prkenný záklop	25 mm
trámový strop	210 mm
prkenný záklop	25 mm
omítka	

S1 - nové

keramický obklad	25 mm
OSB deska	25 mm
OSB deska	25 mm
tepelná izolace	250 mm
prkenný záklop	25 mm
trámový strop	210 mm
prkenný záklop	25 mm
omítka	

S2 - stávající (půda nad kinem, barem)

volně ložená min. vata	200 mm
prkenný záklop	25 mm
trámový strop	210 mm
prkenný záklop	25 mm
omítka	

S3 - nové

tepelná izolace	200 mm
sádkokarton	13 mm
sádkokarton	13 mm
omítka	10 mm

Legenda

	cihla plná pálená - nosná zeď
	cihla plná pálená - nenosná zeď
	pórobetonové tvárnice - nenosná zeď
	tepelná izolace
	beton prostý
	zemina původní

Stavební úpravy baru KD v Olešnici

atelier H P Hirsch Prajsová	investor	Město Olešnice	datum	únor 2023
	adresa	Náměstí Míru 20 Olešnice 679 74	číslo zak.	2022/16
	místo stavby	Křtěnovská 157	formát	A3
	parcelní číslo	621	stupeň	DPS
Tržní 373, Olešnice tel. 721 069 485 tel. 724 383 577 stepanhirsch@gmail.com a.prajsova@gmail.com	vypracoval	Ing. arch. Andrea Prajsová	číslo paré	
	zod. projektant	Ing. arch. Štěpán Hirsch		
	stavební část		měřítko	
	D.1.1 Architektonicko stavební řešení			
	název výkresu		1:50	
Řez D-D' - nový stav		číslo	D.1.1.12	

Tržní 373, Olešnice
tel. 721 069 485
tel. 724 383 577
stepanhirsch@gmail.com
a.prajsova@gmail.com