


řez E-E'

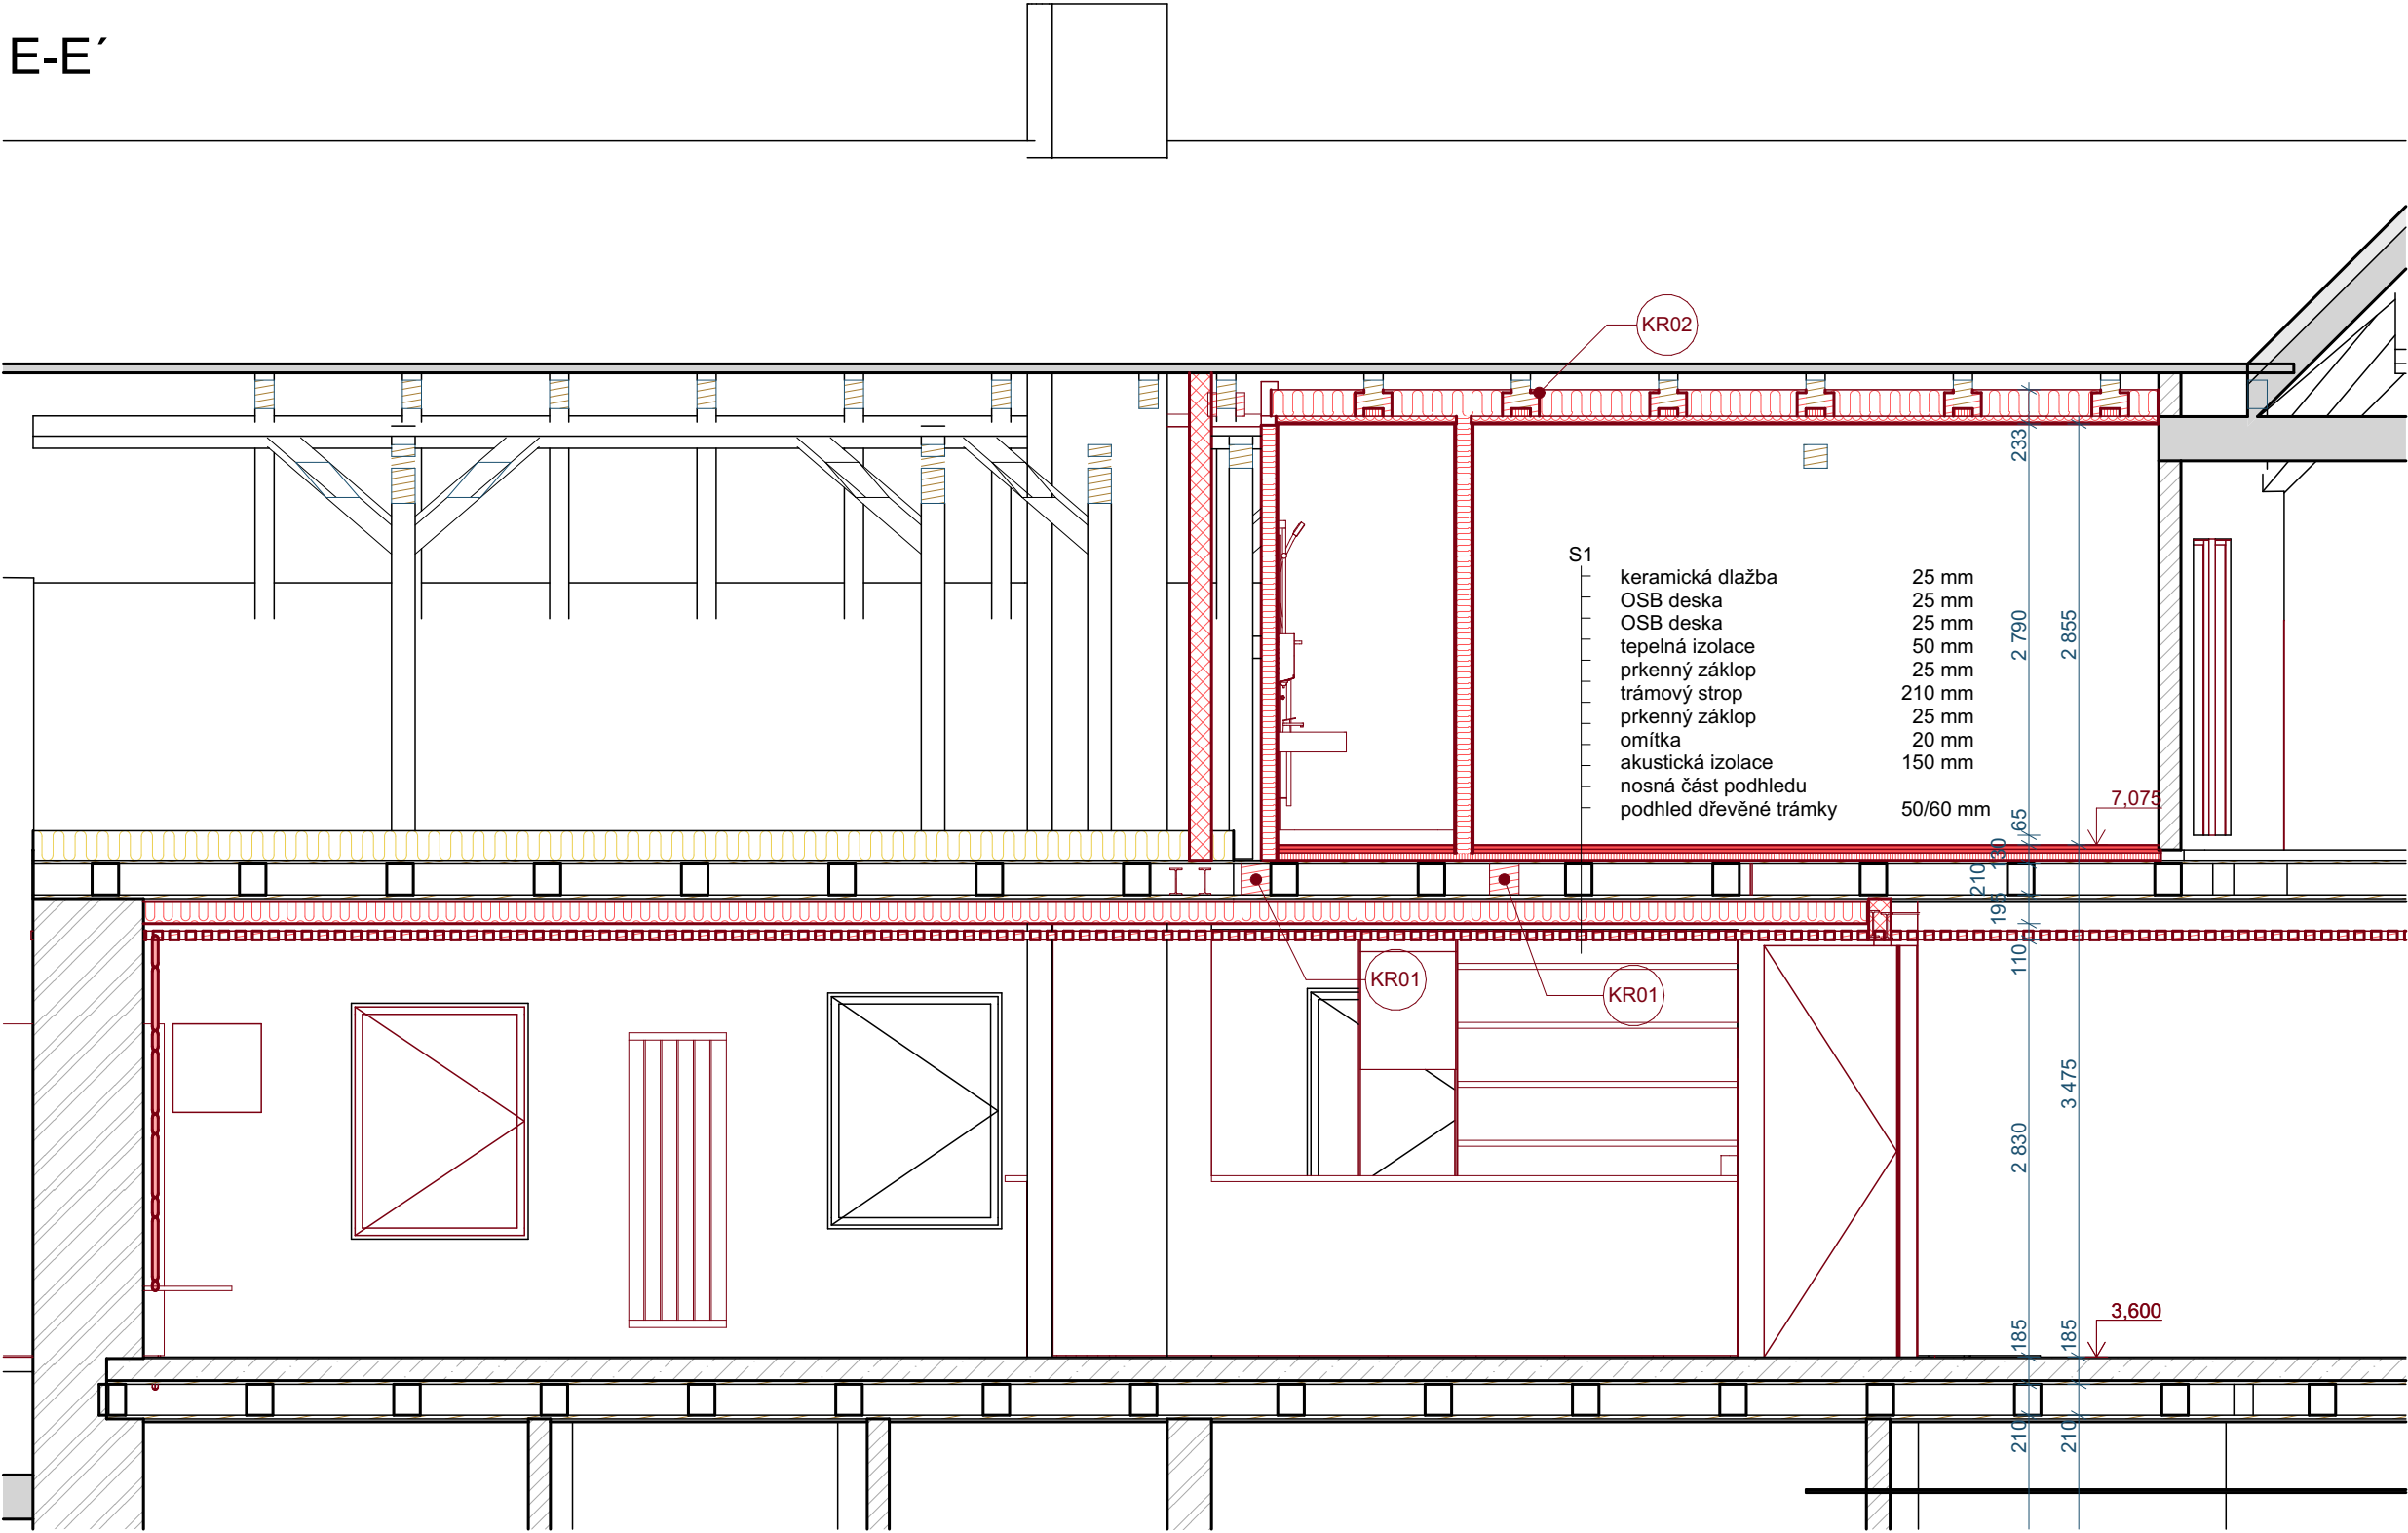

S1 - stávající	
beton prostý	120 mm
tepelná izolace	50 mm
prkenný záklop	25 mm
trámový strop	210 mm
prkenný záklop	25 mm
omítka	

S1 - nové	
keramický obklad	25 mm
OSB deska	25 mm
OSB deska	25 mm
tepelná izolace	250 mm
prkenný záklop	25 mm
trámový strop	210 mm
prkenný záklop	25 mm
omítka	

S2 - stávající(půda nad kinem, barem)	
volně ložená min. vata	200 mm
prkenný záklop	25 mm
trámový strop	210 mm
prkenný záklop	25 mm
omítka	

S3 - nové	
tepelná izolace	200 mm
sádkarton	13 mm
sádkarton	13 mm
omítka	10 mm

Legenda

	cihla plná pálená - nosná zeď
	cihla plná pálená - nenosná zeď
	pórobetonové tvárnice - nenosná zeď
	tepelná izolace
	beton prostý
	zemina původní

POZNÁMKA:

- PŘED ZAHÁJENÍM PRACÍ NA INSTALACÍCH JE NEZBYTNĚ NUTNÉ PROVÉST CELKOVOU KOORDINACI DODAVATELŮ S PROJEKTANTEM JEDNOTLIVÝCH PROFESÍ A O VZÁJEMNÉM ODSOUHLASENÍ SPOLU S GENERÁLNÍM PROJEKTANTEM SE MŮŽE PŘISTOUPIT K REALIZACI STAVBY.
- PŘED ZAHÁJENÍM VÝROBY OCELOVÝCH, DŘEVĚNÝCH NEBO JINÝCH KONSTRUKCÍ JE NUTNÉ VŠE NA MÍSTĚ STAVBY PŘEMĚRIT A PŘÍPADNĚ ZMĚNY KONZULTOVAT S GENERÁLNÍM PROJEKTANTEM.
- VEŠKERÉ POHLEDOVÉ PRVKY A MATERIÁLY BUDOU DOŘEŠENY V RÁMCI TENDROVÉHO ŘÍZENÍ A AUTORSKÉHO DOZORU NA ZÁKLADĚ FYZICKÝCH VZORKŮ. PŘED VÝROBOU A MONTÁŽÍ MUSÍ PROBĚHNOUT ODSOUHLASENÍ ARCHITEKTEM STAVBY.
- PROJEKTOVÁ DOKUMENTACE MUSÍ BÝT DODRŽENA V CLÉM SVÉM ROZSAHU. V PŘÍPADĚ ZJÍŠTĚNÍ NESROVNALOSTÍ V PROJEKTOVÉ DOKUMENTACI JE DODAVATEL POVINEN NA NĚ PŘED REALIZACÍ UPOZORNIT A PŘEDAT GENERÁLNÍMU PROJEKTANTOVÍ K DOŘEŠENÍ.
- V PRŮBĚHU REALIZACE MUSÍ BÝT DODRŽENY VEŠKERÉ PLATNÉ ČSN A TECHNOLOGICKÉ POSTUPY.
- PROJEKTOVÁ DOKUMENTACE NESMÍ BÝT ZA ŽÁDNÝCH OKOLNOSTÍ BEZ PŘEDCHOZÍHO PÍSEMNÉHO SOUHLASU AUTORA MODIFIKOVÁNA NEBO POUŽITA CELÁ NEBO JEJÍ ČÁST K VYTVOŘENÍ JINÉ DOKUMENTACE.
- DOKUMENTACE NESLOUŽÍ JAKO VÝROVNÍ DOKUMENTACE STAVBY.
- VŠECHNY ZMĚNY OPROTI PROJEKTU PŘED OBJEDNÁNÍM KONZULTUJTE S ARCHITEKTEM.
- VEŠKERÉ NESPECIFIKOVANÉ MATERIÁLY, ROZMĚRY BARVY A POHLEDOVÉ DETAILS JE NUTNO KONZULTOVAT S ARCHITEKTEM PROJEKTU.
- VŠECHNY ROZMĚRY JE NUTNO PŘED REALIZACÍ ZAMĚRIT
- NÁBYTEK NUTNO PŘÍZPŮBIT ROZMĚRŮM STAVBY

Stavební úpravy baru KD v Olešnici

atelier H P Prajsová Hirsch	investor	Město Olešnice	datum	únor 2023
	adresa	Náměstí Míru 20 Olešnice 679 74	číslo zak.	2022/16
	místo stavby	Křtěnovská 157	formát	A3
	parcelní číslo	621	stupeň	DPS
	vypracoval			Ing. arch. Andrea Prajsová
zod. projektant			Ing. arch. Štěpán Hirsch	
stavební část			číslo paré	
D.1.1 Architektonicko stavební řešení				
název výkresu			měřítko	1:50
Řez E-E´			číslo	D.1.1.13

Tržní 373, Olešnice
tel. 721 069 485
tel. 724 383 577
stepanhirsch@gmail.com
a.prajsova@gmail.com