


řez C-C'

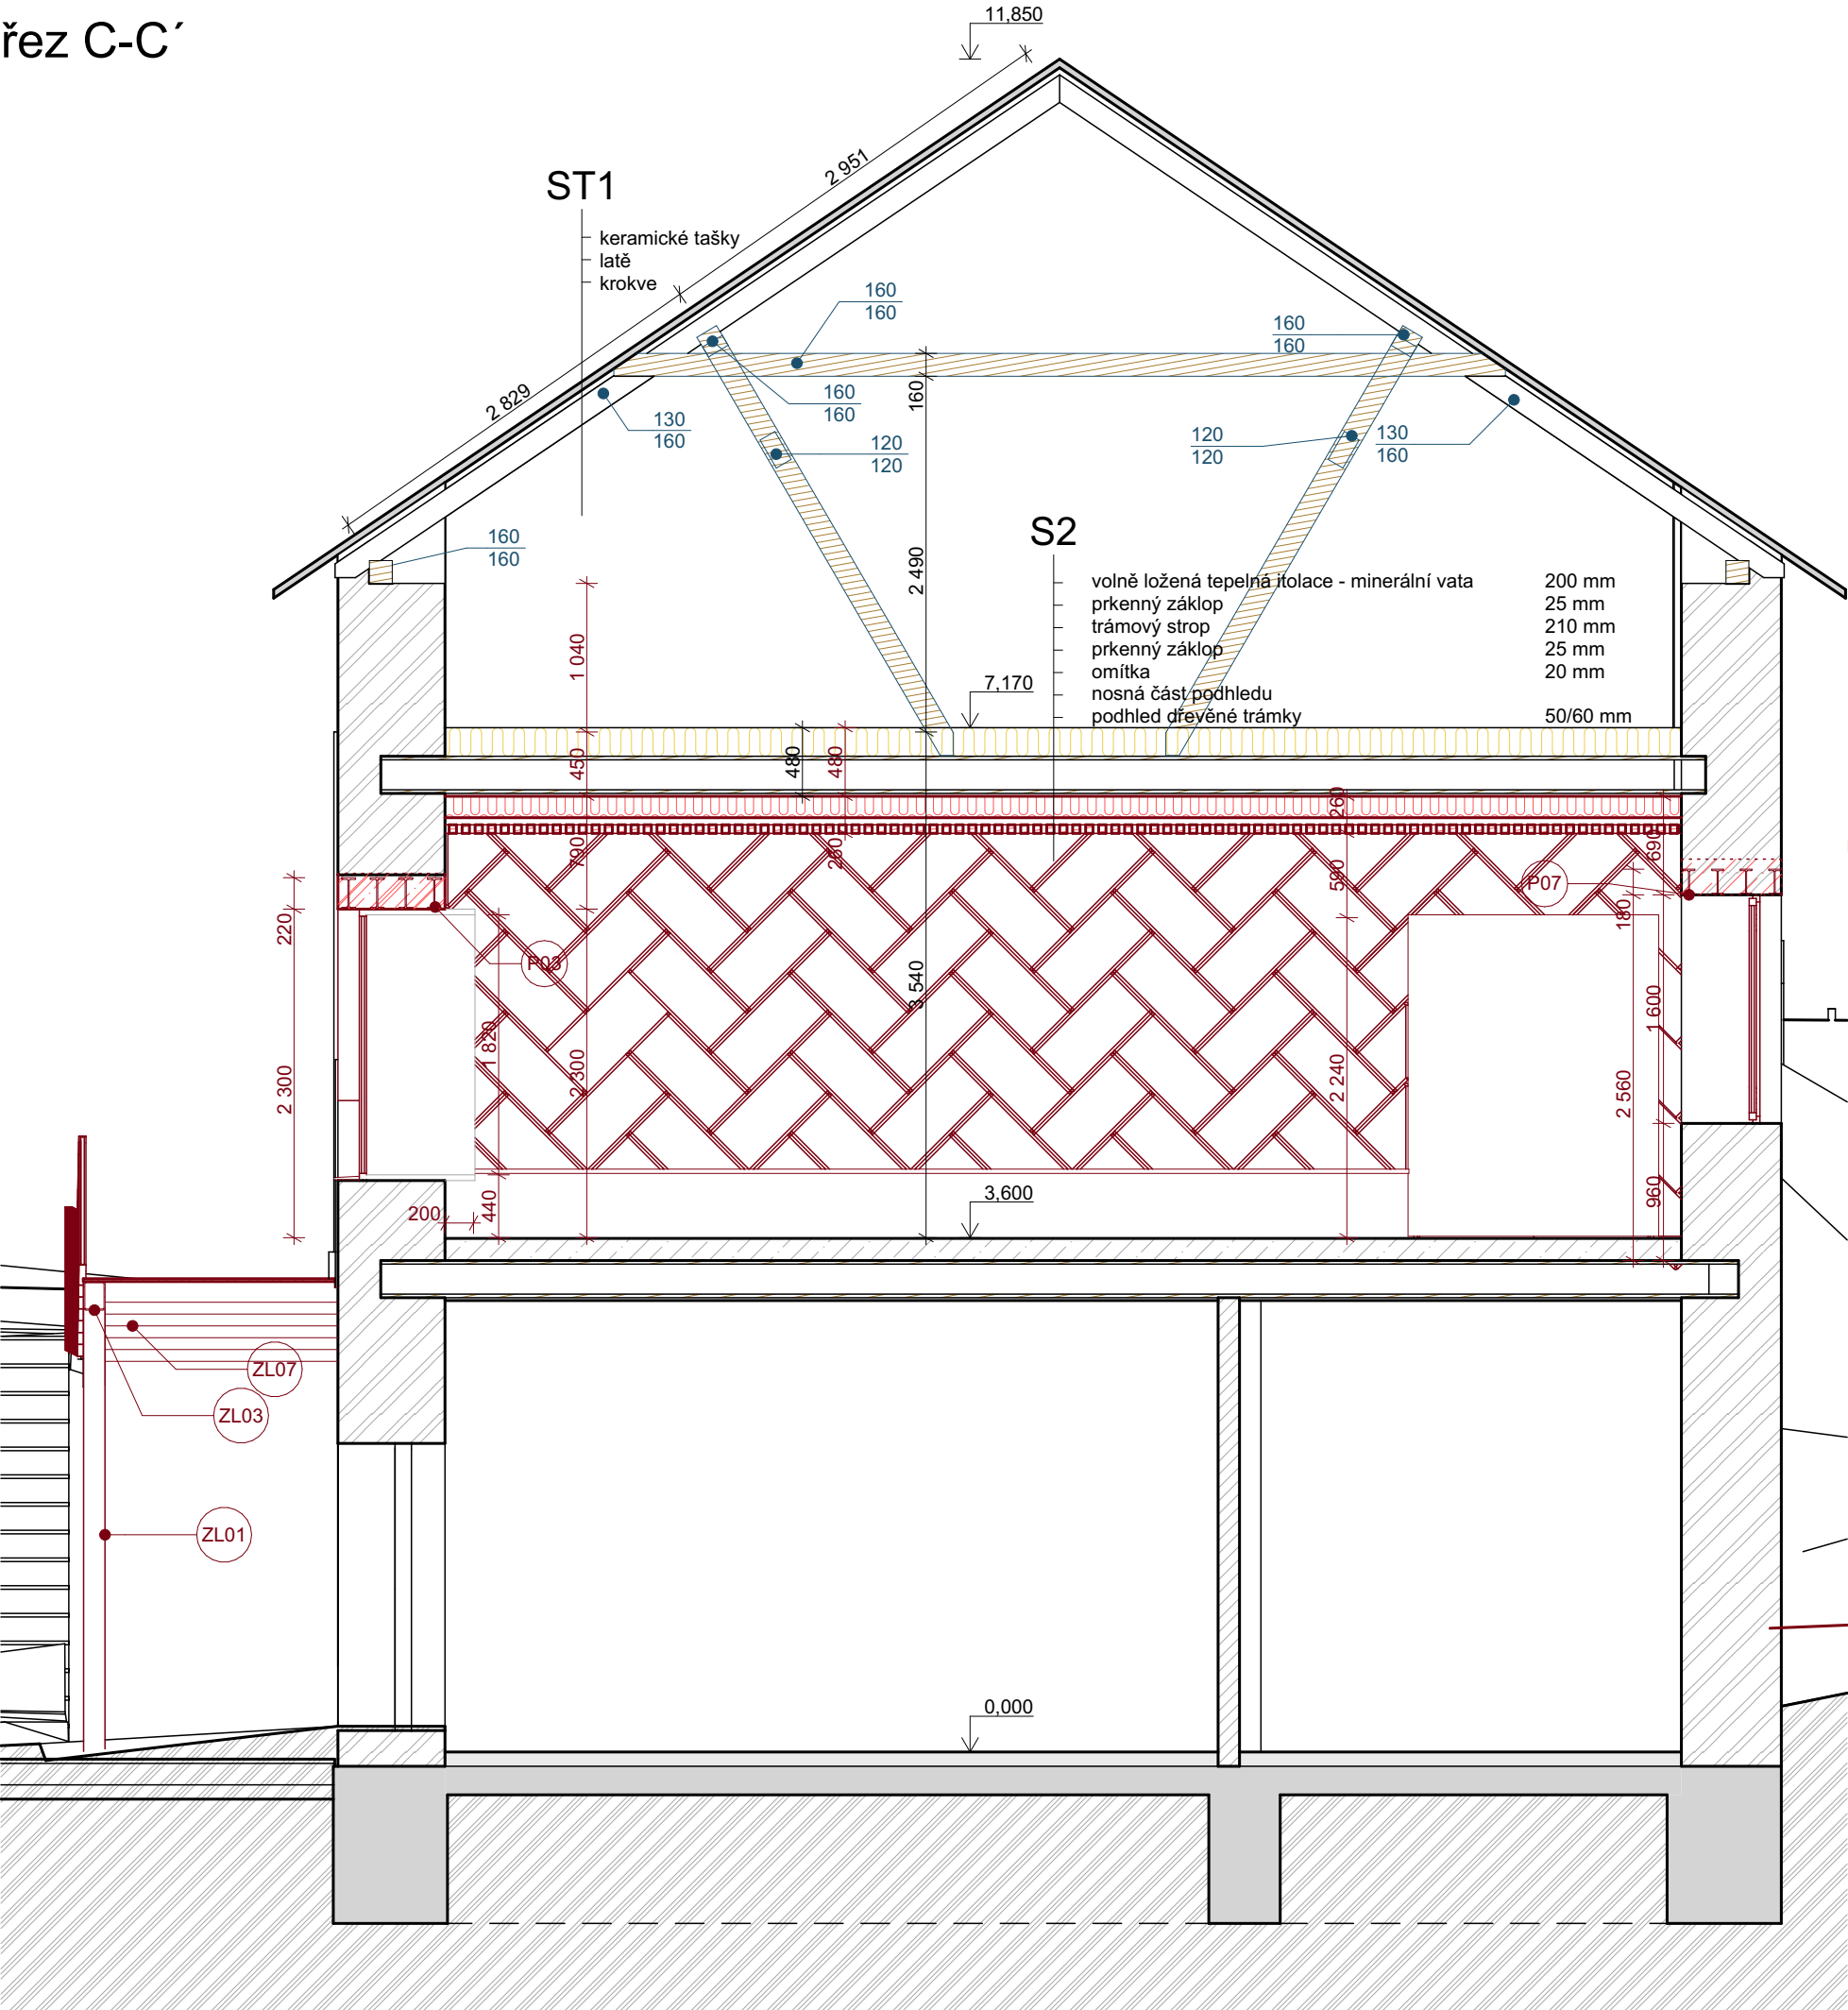

Výpis prvků - lávka					
ID prvku	Profil	Mn o.	Šířka	Výška	Délka
ZL01	jekl 150x150x5	1	150	3 150	150
ZL02	jekl 150x150x5	2	150	3 430	150
ZL03	jekl 200x150x8	1	150	200	9 980
ZL04	jekl 200x150x8	1	150	200	2 380
ZL07	jekl100x40x5	12	40	100	1 900
ZL08	jekl 100x40x5	7	40	100	1 580
ZL09	jekl 100x40x5	8	40	100	1 750
ZL11	jekl 200x150x8	1	150	200	7 800
ZL12	jekl 200x100x5	1	100	200	8 000
ZL17	L100x100X10	1	100	100	6 800
ZL18	L100x100X10	1	100	100	7 300

- POZNÁMKA:
- PŘED ZAHÁJENÍM PRACÍ NA INSTALACÍCH JE NEZBYTNÉ NUTNÉ PROVÉST CELKOVOU KOORDINACI DODAVATELŮ S PROJEKTANTEM JEDNOTLIVÝCH PROFESÍ A O VZÁJEMNÉM ODSOUHLASENÍ SPOLU S GENERÁLNÍM PROJEKTANTEM SE MŮŽE PŘÍSTOUPIT K REALIZACI STAVBY.
 - PŘED ZAHÁJENÍM VÝROBY OCELOVÝCH, DŘEVĚNÝCH NEBO JINÝCH KONSTRUKCÍ JE NUTNÉ VŠE NA MÍSTĚ STAVBY PŘEMĚŘIT A PŘÍPADNÉ ZMĚNY KONZULTOVAT S GENERÁLNÍM PROJEKTANTEM.
 - VEŠKERÉ POHLEDOVÉ PRVKY A MATERIÁLY BUDOU DOŘEŠENY V RÁMCI TENDROVÉHO ŘÍZENÍ A AUTORSKÉHO DOZORU NA ZÁKLADĚ FYZICKÝCH VZORKŮ. PŘED VÝROBOU A MONTÁŽÍ MUSÍ PROBĚHNOUT ODSOUHLASENÍ ARCHITEKTEM STAVBY.
 - PROJEKTOVÁ DOKUMENTACE MUSÍ BÝT DODRŽENA V CLĚM SVÉM ROZSAHU. V PŘÍPADĚ ZJIŠTĚNÍ NESROVNALOSTÍ V PROJEKTOVÉ DOKUMENTACI JE DODAVATEL POVINEN NA NĚ PŘED REALIZACÍ UPOZORNIT A PŘEDAT GENERÁLNÍMU PROJEKTANTOVÍ K DOŘEŠENÍ.
 - V PRŮBĚHU REALIZACE MUSÍ BÝT DODRŽENY VEŠKERÉ PLATNÉ ČSN A TECHNOLOGICKÉ POSTUPY.
 - PROJEKTOVÁ DOKUMENTACE NESMÍ BÝT ZA ŽÁDNÝCH OKOLNOSTÍ BEZ PŘEDCHOZÍHO PÍSEMNÉHO SOUHLASU AUTORA MODIFIKOVÁNA NEBO POUŽITA CELÁ NEBO JEJÍ ČÁST K VYTVOŘENÍ JINÉ DOKUMENTACE.
 - DOKUMENTACE NESLOUŽÍ JAKO VÝROVNÍ DOKUMENTACE STAVBY.
 - VŠECHNY ZMĚNY OPROTI PROJEKTU PŘED OBJEDNÁNÍM KONZULTUJTE S ARCHITEKTEM.
 - VEŠKERÉ NESPECIFIKOVANÉ MATERIÁLY, ROZMĚRY BARVY A POHLEDOVÉ DETAILS JE NUTNO KONZULTOVAT S ARCHITEKTEM PROJEKTU.
 - VŠECHNY ROZMĚRY JE NUTNO PŘED REALIZACÍ ZAMĚŘIT
 - NÁBYTEK NUTNO PŘÍZPŮSOBIT ROZMĚRŮM STAVBY

Legenda

cihla plná pálená - nosná zeď

cihla plná pálená - nenosná zeď

pórobetonové tvárnice - nenosná zeď

tepelná izolace

beton prostý

zemina původní

Stavební úpravy baru KD v Olešnici

atelier
H P
Hirsch Prajsová

Tržní 373, Olešnice
tel. 721 069 485
tel. 724 383 577
stepanhirsch@gmail.com
a.prajsova@gmail.com

investor
adresa
místo stavby
parcelní číslo

Město Olešnice
Náměstí Míru 20 Olešnice 679 74
Křtěnovská 157
621

datum
číslo zak.
formát
stupeň

únor 2023
2022/16
A3
DPS

vypracoval
zod. projektant
stavební část

Ing. arch. Andrea Prajsová
Ing. arch. Štěpán Hirsch
D.1.1 Architektonicko stavební řešení

název výkresu
Řez C-C'

měřítko
číslo

1:50
D.1.1.11

číslo paré