


VÝPIS PRVKŮ BAR - VÝČEP

ID prvku	Název	3D čelní axonometrie	Výška	Šířka	Délka (A)	Množství	Popis	Barva
T20	BAROVÁ DESKA		40	400	2 976	1	Masivní dubová deska tl. 40 mm, lakovaná, nad prostorem dveří výklopná, skryté panty, podsvětlení baru zařezováno a flexibilně napojené ledpásky	přírodní, lakovaná
T27	DVEŘE NA BARU		1 200	824	---	1	reverzní otočné dveře, šedá lamino deska, z čela obklad 10x30,lehčená MDF, skryté stavitelné závěsy se zvýšenou únosností, z vnější strany nalepený keramický obklad, zevnitř lamino	barva Panthone 7530 c + metalický obklad

AXONOMETRIE

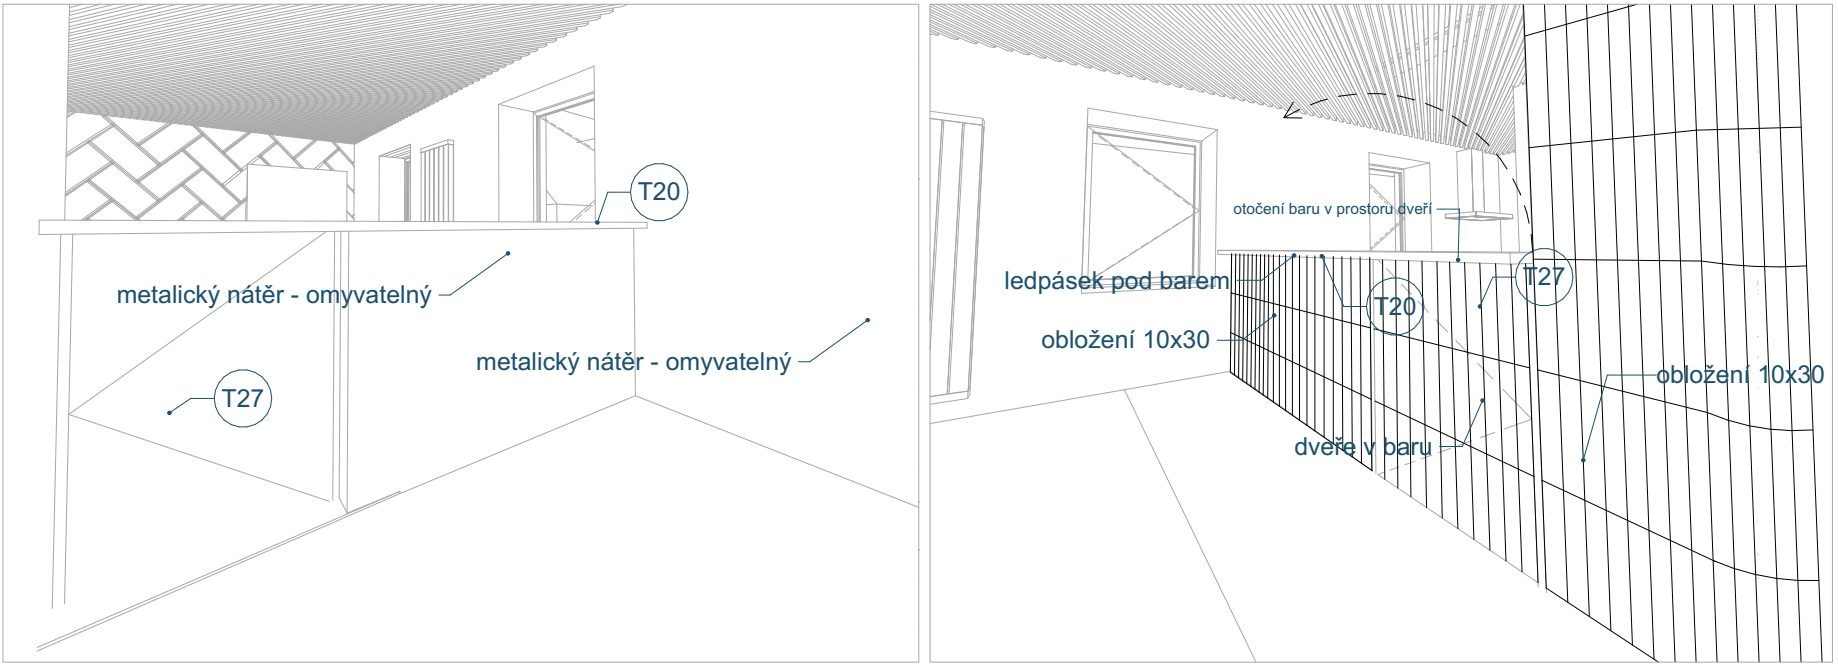

POZNÁMKA:

- PŘED ZAHÁJENÍM PRACÍ NA INSTALACÍCH JE NEZBYTNĚ NUTNÉ PROVÉST CELKOVOU KOORDINACI DODAVATELŮ S PROJEKTANTEM JEDNOTLIVÝCH PROFESÍ A O VZÁJEMNÉM ODSOUHLASENÍ SPOLU S GENERÁLNÍM PROJEKTANTEM SE MŮŽE PŘISTOUPIT K REALIZACI STAVBY.
- PŘED ZAHÁJENÍM VÝROBY OCELOVÝCH, DŘEVĚNÝCH NEBO JINÝCH KONSTRUKCÍ JE NUTNÉ VŠE NA MÍSTĚ STAVBY PŘEMĚRIT A PŘÍPADNÉ ZMĚNY KONZULTOVAT S GENERÁLNÍM PROJEKTANTEM.
- VEŠKERÉ POHLEDOVÉ PRVKY A MATERIÁLY BUDOU DOŘEŠENY V RÁMCI TENDROVÉHO ŘÍZENÍ A AUTORSKÉHO DOZORU NA ZÁKLADĚ FYZICKÝCH VZORKŮ. PŘED VÝROBOU A MONTÁŽÍ MUSÍ PROBĚHNOUT ODSOUHLASENÍ ARCHITEKTEM STAVBY.
- PROJEKTOVÁ DOKUMENTACE MUSÍ BÝT DODRŽENA V CLĚM SVÉM ROZSAHU. V PŘÍPADĚ ZJIŠTĚNÍ NESROVNALOSTÍ V PROJEKTOVÉ DOKUMENTACI JE DODAVATEL POVINEN NA NĚ PŘED REALIZACÍ UPOZORNIT A PŘEDAT GENERÁLNÍMU PROJEKTANTOVÍ K DOŘEŠENÍ.
- V PRŮBĚHU REALIZACE MUSÍ BÝT DODRŽENY VEŠKERÉ PLATNÉ ČSN A TECHNOLOGICKÉ POSTUPY.
- PROJEKTOVÁ DOKUMENTACE NESMÍ BÝT ZA ŽÁDNÝCH OKOLNOSTÍ BEZ PŘEDCHOZÍHO PÍSEMNÉHO SOUHLASU AUTORA MODIFIKOVÁNA NEBO POUŽITA CELÁ NEBO JEJÍ ČÁST K VYTVOŘENÍ JINÉ DOKUMENTACE.
- DOKUMENTACE NESLOUŽÍ JAKO VÝROVNÍ DOKUMENTACE STAVBY.
- VŠECHNY ZMĚNY OPROTI PROJEKTU PŘED OBJEDNÁNÍM KONZULTUJE S ARCHITEKTEM.
- VEŠKERÉ NESPECIFIKOVANÉ MATERIÁLY, ROZMĚRY BARVY A POHLEDOVÉ DETAILS JE NUTNO KONZULTOVAT S ARCHITEKTEM PROJEKTU.
- VŠECHNY ROZMĚRY JE NUTNO PŘED REALIZACÍ ZAMĚRIT
- NÁBYTEK NUTNO PŘÍZPŮSOBIT ROZMĚRŮM STAVBY

Stavební úpravy baru KD v Olešnici

 Tržní 373, Olešnice tel. 721 069 485 tel. 724 383 577 stepanhirsch@gmail.com a.prajsova@gmail.com	investor adresa místo stavby parcelní číslo	Město Olešnice Náměstí Míru 20 Olešnice 679 74 Křtěnovská 157 <b>621</b>	datum číslo zak. formát stupeň	<b>únor 2023</b> <b>2022/16</b> <b>A3</b> <b>DPS</b>
	vypracoval zod. projektant	Ing. arch. Andrea Prajsová Ing. arch. Štěpán Hirsch	číslo paré	
	stavební část	D.1.1 Architektonicko stavební řešení		
název výkresu <b>Bar - výčep</b>			měřítko číslo	<b>1:30</b> <b>D.1.1.14</b>