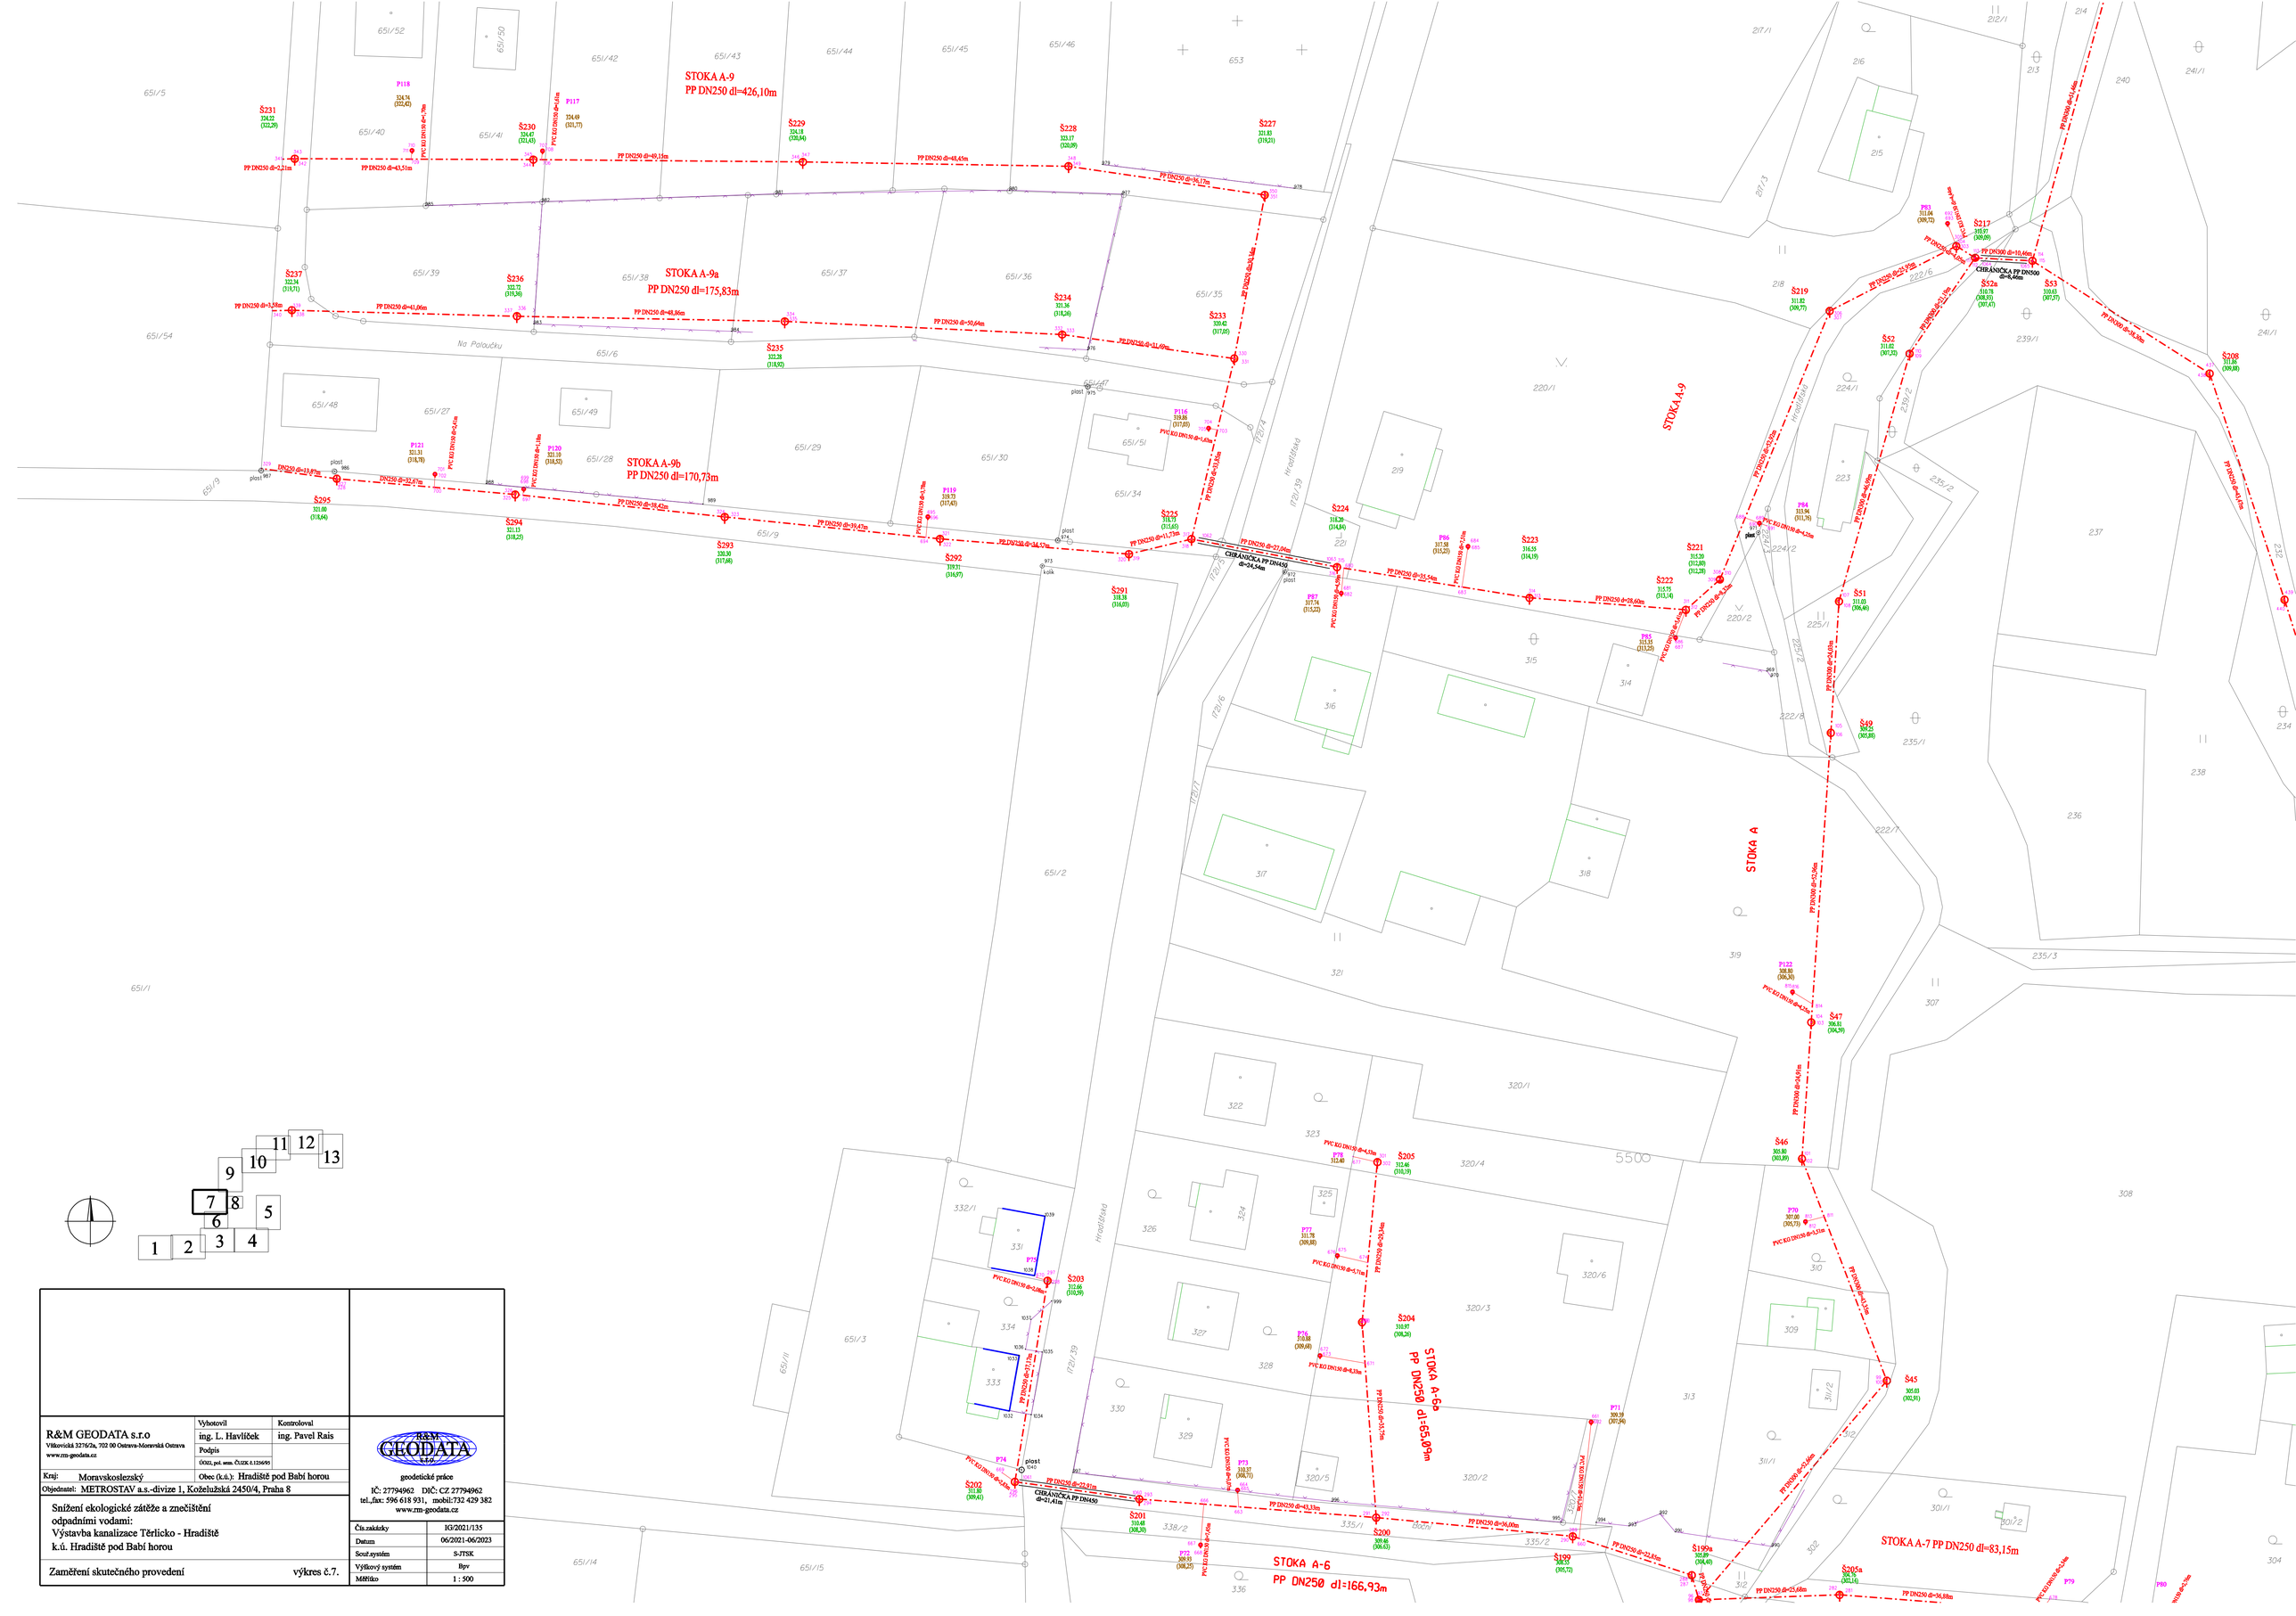
STOKA A-9
PP DN250 dl=426,10m
STOKA A-9a
PP DN250 dl=175,83m
STOKA A-9b
PP DN250 dl=170,73m
STOKA A-9
STOKA A-6b
PP DN250 dl=65,09m
STOKA A-6
PP DN250 dl=166,93m
STOKA A
STOKA A-7 PP DN250 dl=83,15m
CHRÁNIČKA PP DN450
CHRÁNIČKA PP DN500
CHRÁNIČKA PP DN300
Na Paloučku
Hradištská
Hradištská
Hradištská