


# POHLED DVORNÍ Z JIHOZÁPADU

DIGITALIZACE PODKLADŮ NENÍ ZAMĚŘENÍM STÁVAJÍCÍHO STAVU

M=1:100

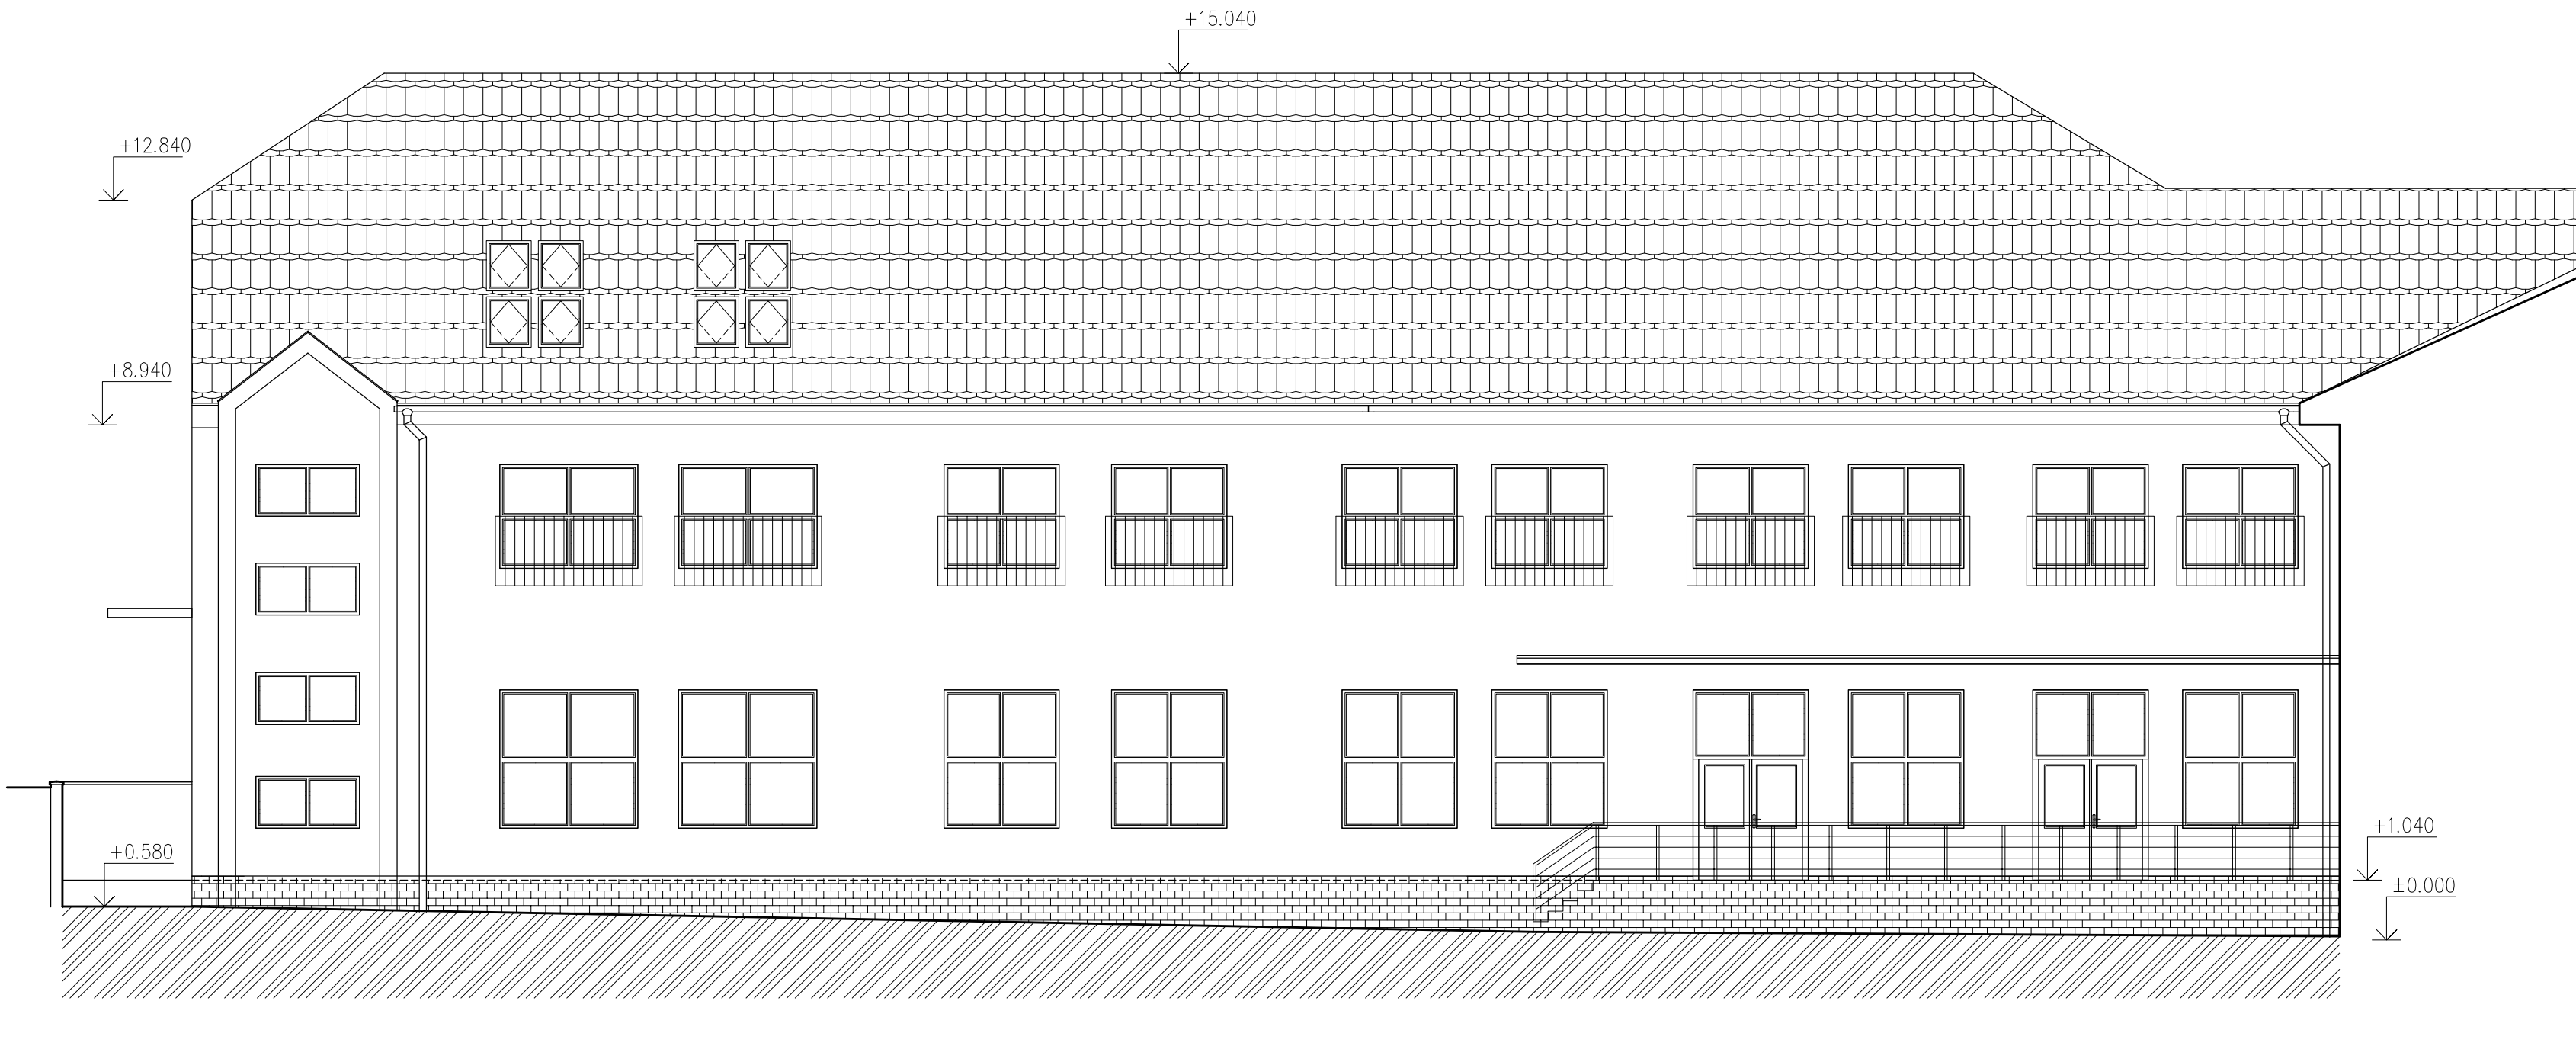

POMĚRNÁ VÝŠKA ± 0,000 ODPOVÍDÁ ÚROVNI 212,66 m n.m. BpV

DALIBOR ZAPLETAL ZA ZBROJNICÍ 430 784 01 ČERVENKA IČO: 03856526 TEL: 606 726 211 zapletal@ateol.cz	MÍSTO: <b>VELEHRAD</b>
	OBJEKT: <b>SALAŠSKÁ č.p. 61</b>
	AKCE: <b>DIGITALIZACE DOSTUPNÉ LISTINNÉ DOKUMENTACE PRO ÚČELY ZPRACOVÁNÍ INVESTIČNÍHO ZÁMĚRU</b>
ZADAVATEL: <b>CHARITA UHERSKÉ HRADIŠTĚ</b> VELEHRADSKÁ č. 247, 686 01 UHERSKÉ HRADIŠTĚ	STUPĚN: ČÁST:
UŽIVATEL: <b>CHARITA UHERSKÉ HRADIŠTĚ</b> VELEHRADSKÁ č. 247, 686 01 UHERSKÉ HRADIŠTĚ	MĚŘÍTKO: <b>M=1:100</b> DATUM: <b>PROSINEC 2023</b>
	ČÍSLO: <b>11</b> PARÉ:
	VÝKRES: <b>POHLED DVORNÍ Z JIHOZÁPADU</b>