


# POHLED NA DVORNÍ ŠTÍT ZE SEVEROZÁPADU

DIGITALIZACE PODKLADŮ NENÍ ZAMĚŘENÍM STÁVAJÍCÍHO STAVU

M=1:100

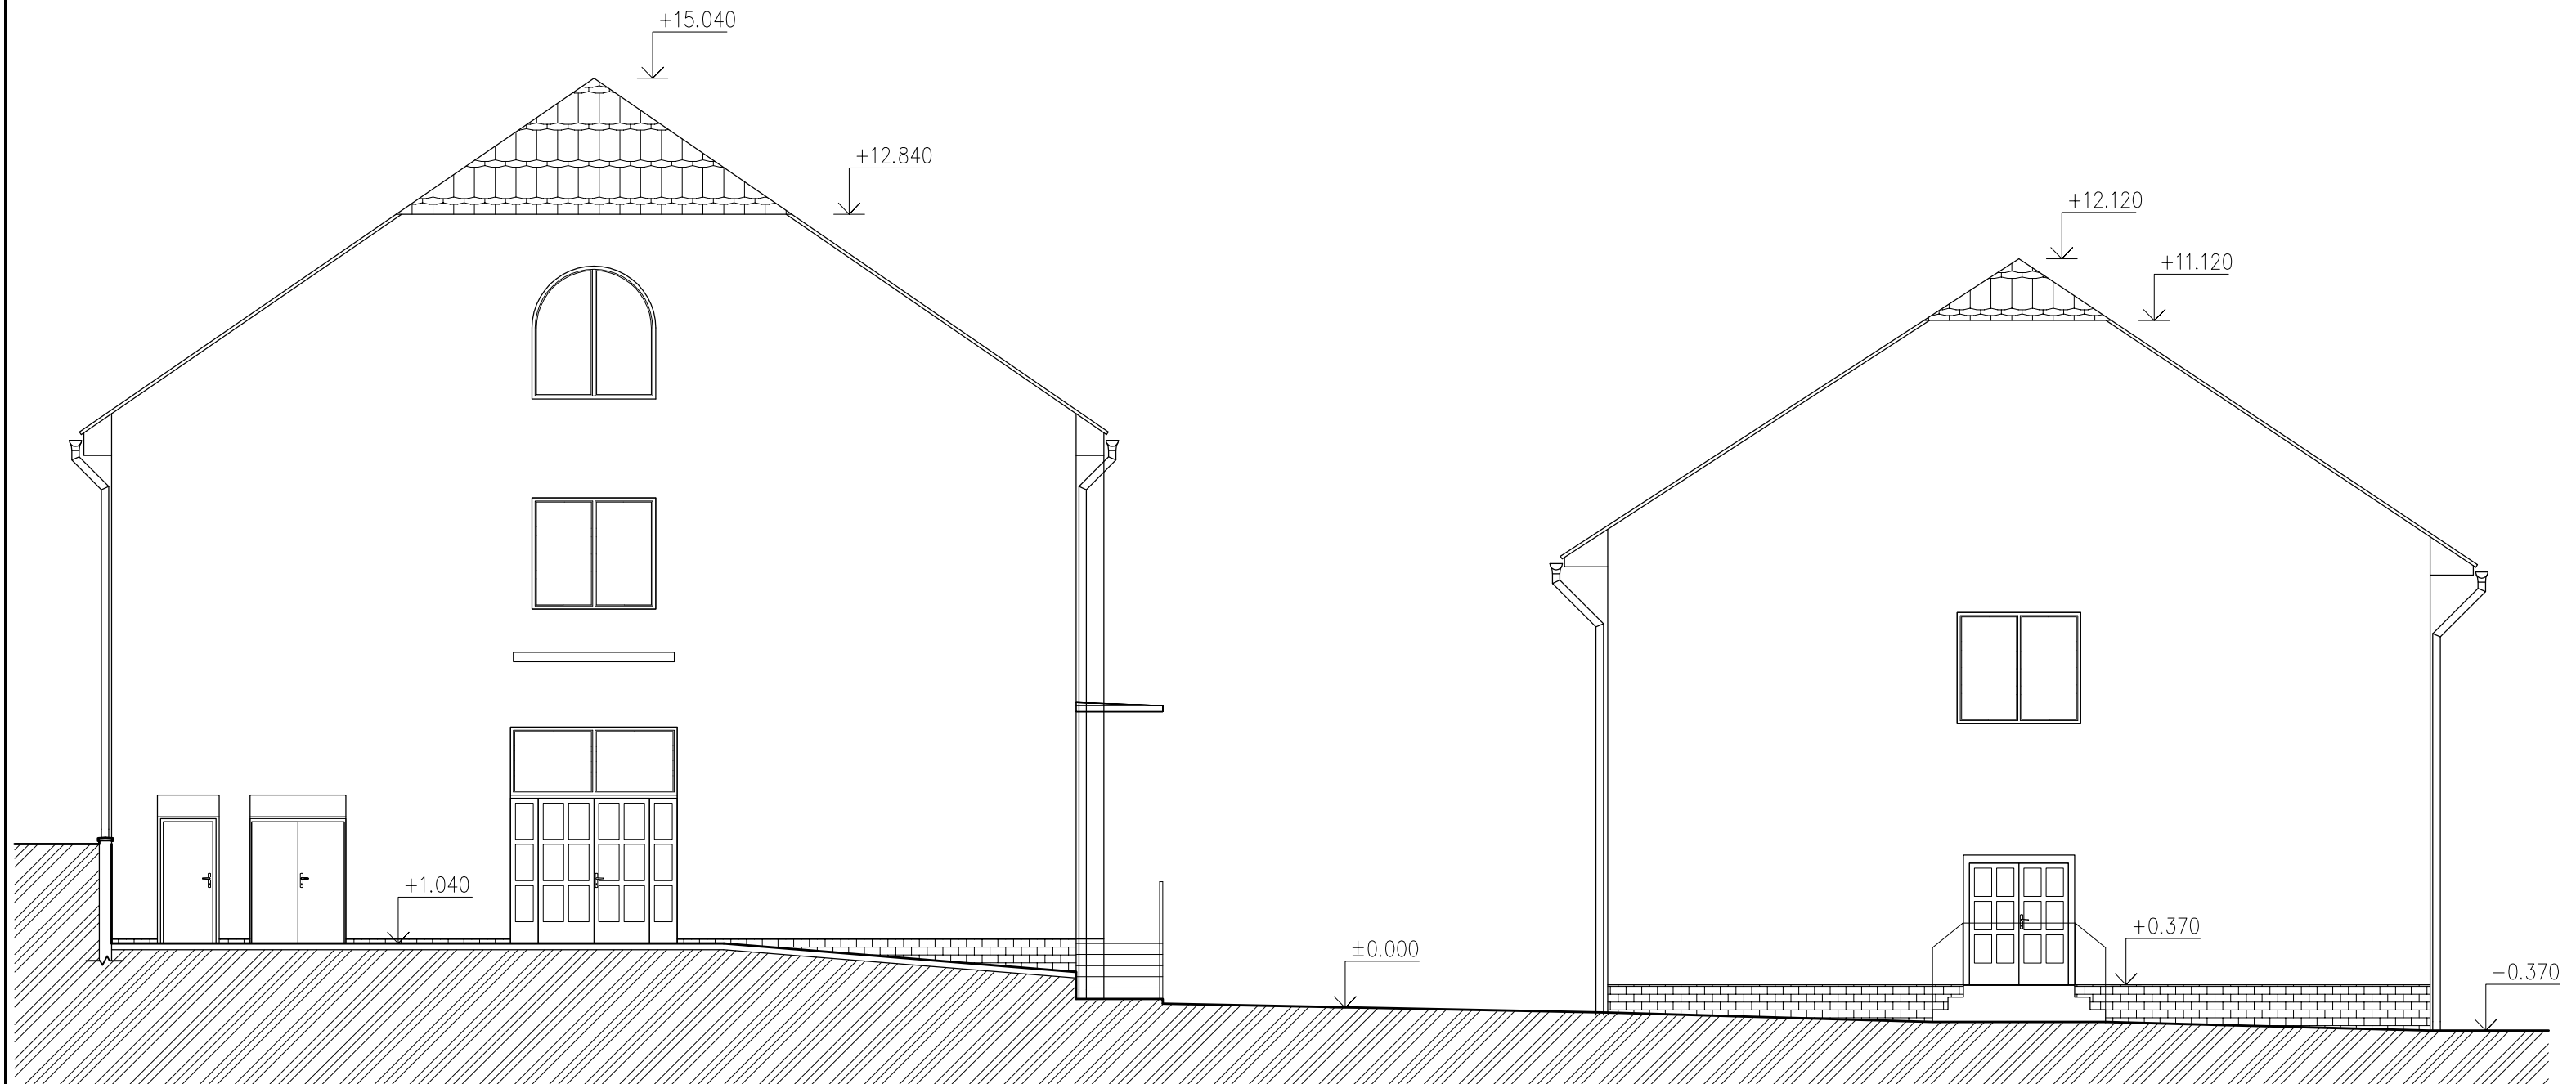

POMĚRNÁ VÝŠKA ± 0,000 ODPOVÍDÁ ÚROVNI 212,66 m n.m. BpV

<b>DALIBOR ZAPLETAL</b> <b>ZA ZBROJNICÍ 430</b> <b>784 01 ČERVENKA</b> IČO: 03856526 TEL: 606 726 211 zapletal@ateol.cz	MÍSTO: <b>VELEHRAD</b>		
	OBJEKT: <b>SALAŠSKÁ č.p. 61</b>		
	AKCE: <b>DIGITALIZACE DOSTUPNÉ LISTINNÉ DOKUMENTACE PRO ÚČELY ZPRACOVÁNÍ INVESTIČNÍHO ZÁMĚRU</b>		
	STUPĚŇ:	MĚŘÍTKO: <b>M=1:100</b>	DATUM: <b>PROSINEC 2023</b>
<b>ZADAVATEL:</b> <b>CHARITA UHERSKÉ HRADIŠTĚ</b> VELEHRADSKÁ č. 247, 686 01 UHERSKÉ HRADIŠTĚ	ČÁST:		ČÍSLO:
	VÝKRES: <b>DVORNÍ ŠTÍT ZE SEVEROZÁPADU</b>		PARÉ:
<b>UŽIVATEL:</b> <b>CHARITA UHERSKÉ HRADIŠTĚ</b> VELEHRADSKÁ č. 247, 686 01 UHERSKÉ HRADIŠTĚ			<b>08</b>