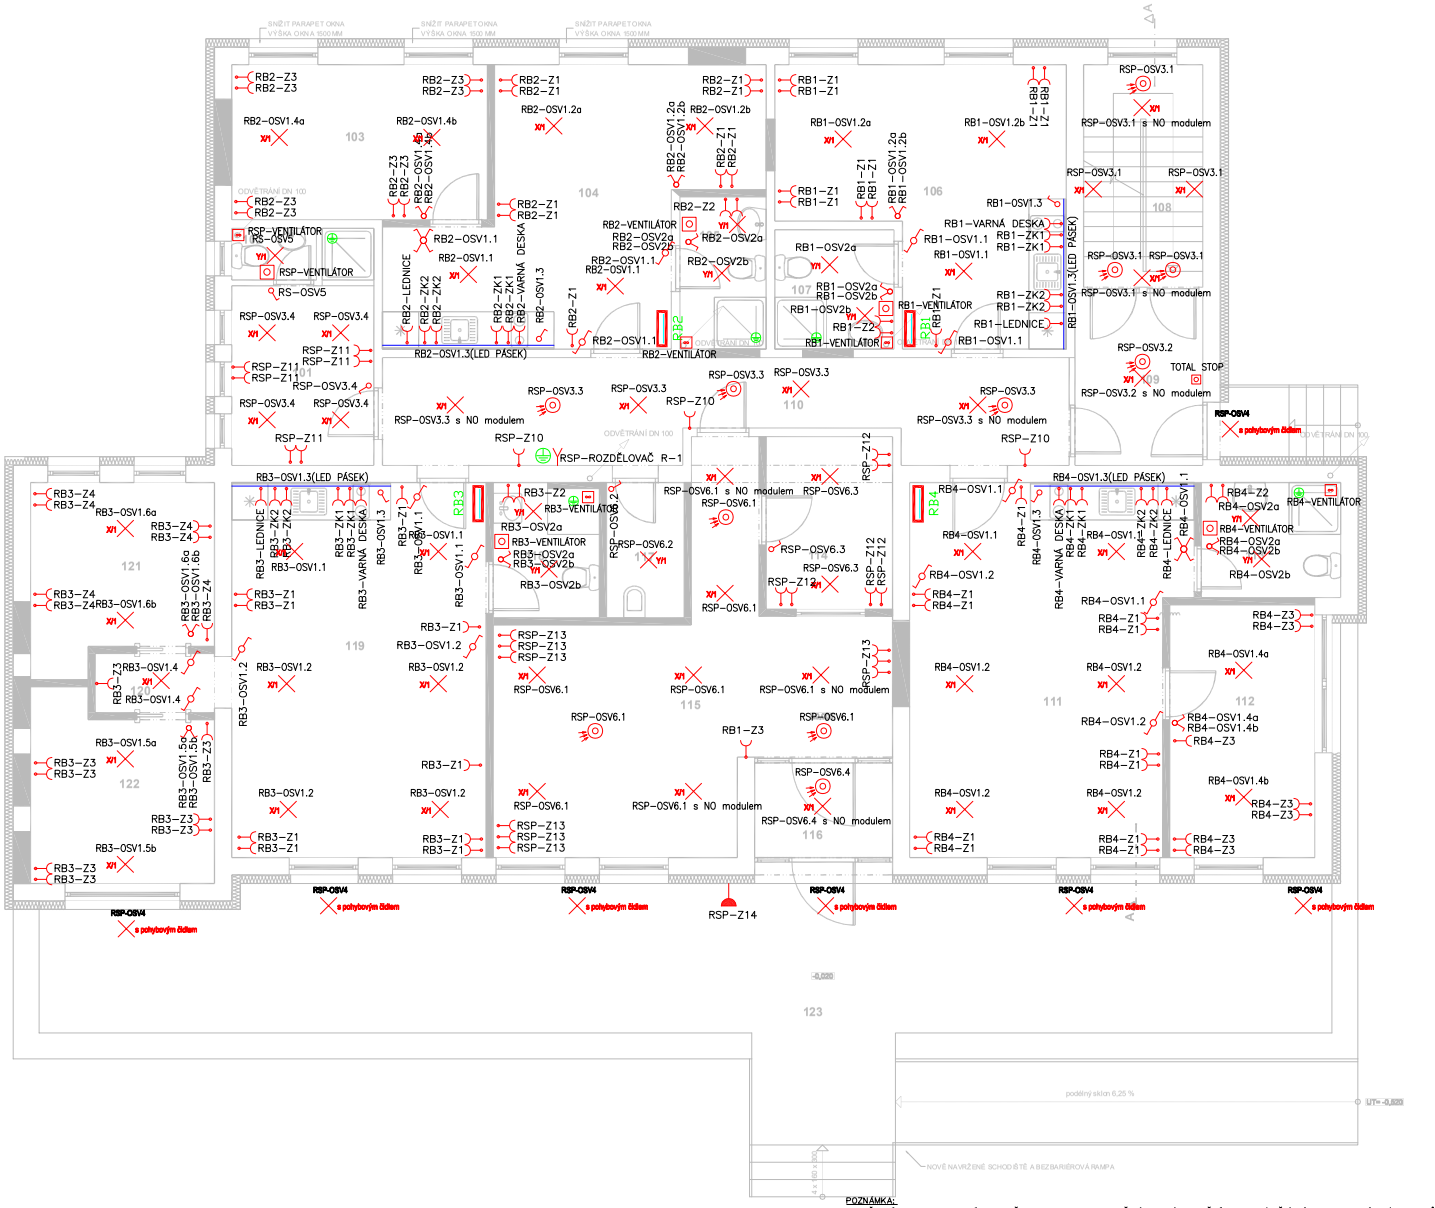

LEGENDA SILNOPROUD:

- SILOVÝ ROZVAĎEČ, ZAPUŠTĚNÁ MONTÁŽ
- KOMBINOVANÁ ZÁSUVKA 400/230V/16A/5P, IP 44
- ZÁSUVKA JEDNONÁSOBNÁ 230V, IP 44
- ZÁSUVKA PRŮMYSLOVÁ 400V, IP 67, 16A
- ZÁSUVKA JEDNONÁSOBNÁ 230V, S PŘEPĚŤOVOU OCHRANOU
- ZÁSUVKA JEDNONÁSOBNÁ 230V
- EL. VÝVOD 400V
- EL. VÝVOD 230V
- VYPÍNAČ 250V/10A, ŘAZENÍ Č. 1
- VYPÍNAČ 250V/10A, ŘAZENÍ Č. 5
- VYPÍNAČ 250V/10A, ŘAZENÍ Č. 5A
- VYPÍNAČ 250V/10A, ŘAZENÍ Č. 6
- VYPÍNAČ 250V/10A, ŘAZENÍ Č. 7
- OCHRANNÉ DOPLIŇUJÍCÍ
- OVLÁDACÍ TLAČÍTKO RAZ. 1/0
- ŽALUZIOVÝ SPÍNAČ
- VENTILÁTOR S DOBĚHEM
- POHYBOVÝ SNÍMAČ, 250V/10A, ZORNÉ POLE 180°, 360°

LEGENDA SVÍTIDEL:

- D – LED SVÍTIDLO, VENKOVNÍ NÁSTĚNNÁ LAMPA
- PODLE PŘÍPRAVA PRO SVÍTIDLO, UKONČENO OBJÍMKOU
- PODLE PŘÍPRAVA PRO SVÍTIDLO IP44, UKONČENO OBJÍMKOU
- Osvětlení kuchyňské linky- LED pásek, 230V, do4000K Kabelový přívod bude vyveden v prostoru zavěšených polic kuchyně, kde bude umístěn zdroj MN, jež bude napájet vlastní LED pásek
- KABELOVÝ ŽLAB S PŘEPÁŽKOU 250/100 ODDĚLENÉ TRASY BUDOU SLOUŽIT PRO SLP ROZVODY
- Stoupací / klesající vedení hlavní kabelové trasy
- NOUZOVÉ OSVĚTLENÍ - PIKTOGRAM
- PŘÍPOJKOVÁ SKŘÍŇ
- LAN DATOVÁ DVOJZÁSUVKA 1xRJ45
- STA SATELITNÍ A TELEVIZNÍ ANTÉNA
- EV ELEKTRICKÝ VRÁTNÝ V=1100mm
- EZ ELEKTRICKÝ ZÁMEK
- DT DOMÁCÍ TELEFON V=1600mm
- ZVONKOVÉ TLAČÍTKO
- AH HLASIČ OPTICKO-KOUŘOVÝ

LEGENDA MÍSTNOSTÍ

Č.	NÁZEV	PLOCHA	PODLAHA	STĚNY, STROP	ZVL. ÚPRAVA
101	KANCELÁŘ	8,60 M2	KERAMICKÁ DLAŽBA	ŠTUKOVÁ OMÍTKA	KERAMICKÝ SOKL
102	WC	1,40 M2	KERAMICKÁ DLAŽBA	ŠTUKOVÁ OMÍTKA	KERAMICKÝ OBKLAD V.= 1500 MM
103	POKOJ	12,20 M2	KRYTINA PVC	ŠTUKOVÁ OMÍTKA	SOKLOVÁ LIŠTA
104	APARTMÁN "A"	22,90 M2	KRYTINA PVC	ŠTUKOVÁ OMÍTKA	SOKLOVÁ LIŠTA
105	KOUPELNA	4,00 M2	KERAMICKÁ DLAŽBA	ŠTUKOVÁ OMÍTKA	KERAMICKÝ OBKLAD V.= 2000 MM
106	APARTMÁN "B"	20,20 M2	KRYTINA PVC	ŠTUKOVÁ OMÍTKA	SOKLOVÁ LIŠTA
107	KOUPELNA	4,40 M2	KERAMICKÁ DLAŽBA	ŠTUKOVÁ OMÍTKA	KERAMICKÝ OBKLAD V.= 2000 MM
108	SCHODIŠTĚ	8,20 M2	KERAMICKÁ DLAŽBA	ŠTUKOVÁ OMÍTKA	KERAMICKÝ SOKL
109	ZÁDVEŘÍ	6,80 M2	KERAMICKÁ DLAŽBA	ŠTUKOVÁ OMÍTKA	KERAMICKÝ SOKL
110	CHODBA	20,50 M2	KERAMICKÁ DLAŽBA	ŠTUKOVÁ OMÍTKA	KERAMICKÝ OBKLAD V.= 1500 MM
111	APARTMÁN "C"	30,10 M2	KRYTINA PVC	ŠTUKOVÁ OMÍTKA	SOKLOVÁ LIŠTA
112	POKOJ	11,20 M2	KRYTINA PVC	ŠTUKOVÁ OMÍTKA	SOKLOVÁ LIŠTA
113	KOUPELNA	4,80 M2	KERAMICKÁ DLAŽBA	ŠTUKOVÁ OMÍTKA	KERAMICKÝ OBKLAD V.= 2000 MM
114	RECEPCE	6,80 M2	KERAMICKÁ DLAŽBA	ŠTUKOVÁ OMÍTKA	KERAMICKÝ SOKL
115	VSTUPNÍ HALA	27,80 M2	KERAMICKÁ DLAŽBA	ŠTUKOVÁ OMÍTKA	KERAMICKÝ SOKL
116	ZÁDVEŘÍ	4,00 M2	KERAMICKÁ DLAŽBA	ŠTUKOVÁ OMÍTKA	KERAMICKÝ SOKL
117	ÚKLIDOVÁ MÍSTNOST	3,20 M2	KERAMICKÁ DLAŽBA	ŠTUKOVÁ OMÍTKA	KERAMICKÝ OBKLAD V.= 1500 MM
118	KOUPELNA	4,30 M2	KERAMICKÁ DLAŽBA	ŠTUKOVÁ OMÍTKA	KERAMICKÝ OBKLAD V.= 2000 MM
119	APARTMÁN "D"	29,10 M2	KRYTINA PVC	ŠTUKOVÁ OMÍTKA	SOKLOVÁ LIŠTA
120	CHODBA	2,20 M2	KERAMICKÁ DLAŽBA	ŠTUKOVÁ OMÍTKA	KERAMICKÝ SOKL
121	POKOJ	9,70 M2	KRYTINA PVC	ŠTUKOVÁ OMÍTKA	SOKLOVÁ LIŠTA
122	POKOJ	9,70 M2	KRYTINA PVC	ŠTUKOVÁ OMÍTKA	SOKLOVÁ LIŠTA
123	TERASA	35,10 M2	KERAMICKÁ DLAŽBA		KERAMICKÝ SOKL

POZNÁMKA:
- VEŠKERÉ INSTALACE PROVÉST DLE ČSN 33 2130 ed. 3, ULOŽENÍ VEDENÍ VE STĚNÁCH, ROZMÍSTĚNÍ ZÁSUVEK A OVLÁDACÍCH PRVKŮ PROVÉST DLE KAPITOLY 7.10 TÉTO NORMY; INSTALACE V KOUPELNÁCH PROVÉST DLE POŽADAVKŮ ČSN 33 2000-7-701 ed. 2
- ROZMÍSTĚNÍ ZÁSUVEK V KUCHYNÍCH JE POUZE ORIENTAČNÍ A JE NUTNÉ JE KOORDINOVAT S VÝKRESY KUCHYNÍ
- V DOTČENÝCH PROSTORECH NEJSOU V SOULADU S ČSN 33 2130 ed. 3 PŘEDEPSÁNY TYPY SVÍTIDEL, V RÁMCI DODÁVKY ELEKTROINSTALACE BUDOU PŘIPRAVENY POUZE SVĚTELNÉ VÝVODY, UKONČENÉ SVORKOVNICEMI IP20, OBJÍMKOU A ŽÁROVKOU
- ZÁSUVKOVÉ VÝVODY, KTERÉ MAJÍ BÝT CHRÁNĚNY PROTI PŘEPĚTÍ, JE NUTNO OSADIT ZÁSUVKAMI S VESTAVĚNOU PŘEPĚŤOVOU OCHRANOU 3.STUPNĚ
- VÍCE ZÁSUVEK A VYPÍNAČŮ VEDLE SEBE BUDE UMÍSTĚNO DO SPOLEČNÝCH VÍCERÁMEČKOVÝCH.ROZDĚLENÍ DO RÁMEČKŮ BUDE KOORDINOVAT ARCHITEKT.
- VEŠKERÉ PROSTUPY MEZI POŽÁRNÍMI ÚSEKY BUDOU UTĚSNĚNY CERTIFIKOVANÝMI PROTIPOŽÁRNÍMI UCPÁVKAMI
- BĚHEM REALIZACE SE DOPORUČUJE PROVÁDĚT FOTODOKUMENTACI VEDENÍ KABELOVÝCH TRAS VE STĚNÁCH A POD IZOLACÍ
- NEDÍLNOU SOUČÁSTÍ TÉTO VÝKRESOVÉ DOKUMENTACE JE TECHNICKÁ ZPRÁVA

OCHRANA PŘED ÚRAZEM
U NAPĚŤOVÝCH SOUSTAV DO AC 1kV BUDE OCHRANA PŘED ÚRAZEM ELEKTRICKÝM PROUDEM ZAJIŠTĚNA ODPOVÍDAJÍCÍM OPATŘENÍM DLE ČSN EN 61140 ed. 3 A ČSN 33 2000-4-41 ed. 3:
AC 400/230V/TN – AUTOMATICKÝM ODPOJENÍM OD ZDROJE S OCHRANÝM UZEMNĚNÍM, OCHRANNÝM POSPOJOVÁNÍM A PROUDOVÝMI CHRÁNIČI

PROJEKTANT:	ING. PAVEL ŠEDIVÝ, ANT. DVOŘÁKA 89, 675 71 NÁMĚŠŤ NAD OSLAVOU		PROJEKTANT PROFESE: DANIEL SERVÍT, Balinka 639, IČ: 08539227, 594 42 Měřín, tel.: +420 773745057
INVESTOR:	KATEŘINA ĎAŇKOVÁ, NAD PŘEHRADOU 1459/38, BYSTRC, 635 00 BRNO		
MÍSTO STAVBY:	K.Ú. DALEŠICE, P.Č. ST. 160	PARE:	

NÁZEV AKCE:

PENZION DALEŠICE
STAVEBNÍ ÚPRAVY OBJEKTU

MĚŘÍTKO:	FORMÁT:	DATUM:	Č.ZAK.:	STUPEŇ:
1 : 50	4x A4	10/2023		TD

VÝKRES: PŮDORYS 1.NP - ELEKTROINSTALACE | Č.VÝKRESU: 03