

**Městský úřad Břeclav**  
odbor stavební a životního prostředí  
oddělení zemědělství a ochrany přírody

náměstí T.G.Masaryka 42/3

Břeclav, 690 81

Číslo jednací: MUBR 86102/2022

V Břeclavi dne: 7. 6. 2022

*Vyřizuje: Ing. Miroslava Hanáčková*

*Telefon: 519 311 233*

*E-mail: [miroslava.hanackova@breclav.eu](mailto:miroslava.hanackova@breclav.eu)*

## ZÁVAZNÉ STANOVISKO

Městský úřad Břeclav, odbor stavební a životního prostředí, oddělení zemědělství a ochrany přírody (dále jen správní orgán), jako věcně a místně příslušný správní orgán podle ustanovení § 126 písmene k) zákona č. 541/2020 Sb., o odpadech (dále jen „zákon o odpadech“), podle § 61 odst. 1 písm. c) zákona č. 128/2000 Sb., o obcích, podle ustanovení § 10 a §11 zákona č. 500/2004 Sb., správní řád, ve znění pozdějších předpisů (dále jen „správní řád“), v souladu s ustanovením § 149 odst. 1 správního řádu a § 4 odst. 2 zákona č. 183/2006 Sb., o územním plánování a stavebním řádu, ve znění pozdějších předpisů

**vydává**

**žadateli:**

**Město Podivín, Masarykovo nám. 192/2, 691 45 Podivín, IČO: 002 83 495**

### s o u h l a s n é   z á v a z n é   s t a n o v i s k o

z hlediska nakládání s odpady podle ustanovení § 146 odst. 3 písm. a) zákona o odpadech k odstranění stavby:

#### **Demolice stávající požární zbrojnice, Podivín**

za předpokladu splnění těchto podmínek:

1. Musí být zajištěno, aby při nakládání s odpadem obsahujícím azbest nebyla z odpadu do ovzduší uvolňována azbestová vlákna nebo azbestový prach a aby nedošlo k rozlití kapalin obsahujících azbestová vlákna. Při nakládání s odpadem obsahujícím azbest je nutné splnit

technické požadavky stanovené vyhláškou ministerstva a požadavky jiných právních předpisů - zákon č. 258/2000 Sb., o ochraně veřejného zdraví.

V případě výskytu azbestu je nutno předmětný záměr projednat s Krajskou hygienickou stanicí Jihomoravského kraje se sídlem v Brně, územní pracoviště Břeclav.

2. Odpady musí být předávány do zařízení určených pro nakládání s odpady.

## **O d ů v o d n ě n í :**

Městský úřad Břeclav, odbor stavební a životního prostředí, oddělení zemědělství a ochrany přírody obdržel dne 2. 6. 2022 žádost žadatele - Město Podivín, Masarykovo nám. 192/2, 691 45 Podivín, IČO: 002 83 495, v zastoupení OK Ateliér, s.r.o., Pod Zámkem 2881/5, 690 02 Břeclav, IČO: 607 44 456, o vydání závazného stanoviska podle ustanovení § 146 odst. 4 zákona o odpadech z hlediska nakládání s odpady k odstranění stavby „Demolice stávající požární zbrojnice, Podivín“, na pozemku parc. č. 886/3 v k.ú. Podivín.

Projektová dokumentace, kterou vypracoval OK Ateliér, s.r.o. Pod Zámkem 2881/5, 690 02 Břeclav, IČO: 607 44 456 v 05/2022, řeší demolici stávající požární zbrojnice v Podivíně.

**Podle předložené žádosti vzniknou při odstranění stavby odpady katalogové číslo (dle vyhlášky č. 8/2021 Sb., Katalog odpadů):**

**17 01 01, 17 01 02, 17 02 01, 17 02 03, 17 01 03, 17 02 02, 20 03 01, 17 06 05\*, 17 03 01\*.**

V žádosti bylo dále uvedeno předpokládané množství odpadů a způsob nakládání s odpady.

Městský úřad Břeclav, odbor stavební a životního prostředí, oddělení zemědělství a ochrany přírody posoudil předloženou žádost z hlediska jejího souladu s povinnostmi vyplývajícími ze zákona o odpadech a prováděcích právních předpisů.

Žádost a dokumentace obsahovaly všechny náležitosti potřebné pro vydání závazného stanoviska z hlediska nakládání s odpady podle ustanovení § 146 odst. 3 písm. a) zákona o odpadech, proto správní orgán přistoupil k vydání tohoto souhlasného závazného stanoviska.

Byly stanoveny podmínky, ve kterých je uvedeno, že:

1. Musí být zajištěno, aby při nakládání s odpadem obsahujícím azbest nebyla z odpadu do ovzduší uvolňována azbestová vlákna nebo azbestový prach a aby nedošlo k rozlití kapalin obsahujících azbestová vlákna. Při nakládání s odpadem obsahujícím azbest je nutné splnit technické požadavky stanovené vyhláškou ministerstva a požadavky jiných právních předpisů - zákon č. 258/2000 Sb., o ochraně veřejného zdraví.

V případě výskytu azbestu je nutno předmětný záměr projednat s Krajskou hygienickou stanicí Jihomoravského kraje se sídlem v Brně, územní pracoviště Břeclav.

2. Odpady musí být předávány do zařízení určených pro nakládání s odpady.

Upozorňujeme, že podle zákona o odpadech je možné odpady předávat pouze do zařízení určených pro nakládání s odpady, tedy do zařízení ke skladování, sběru, úpravě, využití nebo odstranění

odpadu. Každý je povinen zjistit, zda provozovatel zařízení, kterému předává odpady, je k jejich převzetí podle tohoto zákona oprávněný. V případě, že se tento provozovatel zařízení oprávněním neprokáže, nesmí mu být odpad předán. Oprávnění konkrétního provozovatele zařízení určeného pro nakládání s odpady převzít určitý druh odpadu lze ověřit např. v informačním systému <https://isoh.mzp.cz>

Toto závazné stanovisko se vydává jako podklad závazný pro výrokovou část povolujícího rozhodnutí příslušného stavebního úřadu a nenahrazuje vyjádření Městského úřadu Břeclav, odboru stavebního a životního prostředí podle ostatních závazných právních předpisů z oblasti životního prostředí.

### **Poučení o odvolání:**

Proti tomuto závaznému stanovisku nelze v souladu s ustanovením § 149 odst. 1 správního řádu podat samostatné odvolání, neboť tento úkon není samostatným rozhodnutím. Podat odvolání je možné proti rozhodnutí příslušného stavebního úřadu, které umožní, aby bylo v souladu s ustanovením § 149 odst. 7 správního řádu toto závazné stanovisko přezkoumáno.



Mgr. Silvie Baštinská  
vedoucí odboru  
v zast. Ing. Miroslava Hanáčkova

**MĚSTSKÝ ÚŘAD**  
**BŘECLAV** ①

Odbor stavební a životního prostředí  
Náměstí T.G.M. 3, PSC 690 81

**Příloha: 1 x PD**

**Obdrží:** Město Podivín, Masarykovo nám. 192/2, 691 45 Podivín, v zastoupení  
1. OK Ateliér, s.r.o., Pod Zámkem 2881/5, 690 02 Břeclav (*doručuje se*)

**KRAJSKÁ HYGIENICKÁ STANICE  
JIHOMORAVSKÉHO KRAJE SE SÍDLEM V BRNĚ  
JEŘÁBKOVA 4, 602 00 BRNO**

Číslo jednací: KHSJM 38394/2022 /BV/HP  
Spisová značka: S-KHSJM 32589/2022

osobně

Vyřizuje: Mgr. Lenka Bučková  
Telefon: 519305142  
E-mail: lenka.buckova@khsbrno.cz

OK. Atelier s.r.o.  
Pod Zámkem 2881/5  
690 02 Břeclav

V Břeclavi dne 28. dubna 2022

**ZÁVAZNÉ STANOVISKO K PROJEKTOVÉ DOKUMENTACI „DEMOLICE  
STÁVAJÍCÍ POŽÁRNÍ ZBROJNICE PODIVÍN NA PARC.Č. 886/3, K.Ú. PODIVÍN“**

Investor: Město Podivín, Masarykovo nám. 192/2, 691 45 Podivín.

Krajská hygienická stanice Jihomoravského kraje se sídlem v Brně (dále jen „KHS JmK“) jako dotčený správní úřad místně příslušný podle § 82 odst. 1 a věcně příslušný podle § 82 odst. 2 písm. i) zákona č. 258/2000 Sb., o ochraně veřejného zdraví a o změně některých souvisejících zákonů, ve znění pozdějších předpisů (dále jen „zákon č. 258/2000 Sb.“), podle § 77 zákona č. 258/2000 Sb. a § 4 odst. 2 písm. a) zákona č. 183/2006 Sb., o územním plánování a stavebním řádu (stavební zákon), ve znění pozdějších předpisů (dále jen „stavební zákon“), **vydává** v souladu s § 149 odst. 1 a 2 zákona č. 500/2004 Sb., správní řád, ve znění pozdějších předpisů, na základě žádosti o vydání závazného stanoviska k odstranění stavby, podané dne 02. 06. 2022 **Městem Podivín, Masarykovo nám. 192/2, 691 45 Podivín, IČ: 00283495**, zastoupeným plnou mocí společnosti OK. Atelier s.r.o., Pod Zámkem 2881/5, 690 02 Břeclav, IČO: 00283495 (dále také jen „žadatel“), **toto**

**závazné stanovisko:**

Po zhodnocení souladu předložených podkladů s požadavky předpisů v oblasti ochrany veřejného zdraví stanovenými zejména § 2 a § 4 zákona č. 309/2006 Sb., o zajištění dalších podmínek bezpečnosti a ochrany zdraví při práci, ve znění pozdějších předpisů a nařízení vlády 361/2007 Sb., kterým se stanoví podmínky ochrany zdraví při práci, ve znění pozdějších předpisů,

KHS JmK se způsobem odstranění stavby „Demolice stávající požární zbrojnice Podivín na parc.č. 886/3, k.ú. Podivín“,

**souhlasí.**

**Odůvodnění:**

Dne 02. 06. 2022 pod číslem jednací KHSJM 32589/2022/BV/HP byla doručena žádost o závazné stanovisko k výše uvedené akci. Předložená projektová dokumentace, kterou vypracovala společnost OK. Atelier s.r.o., Pod Zámkem 2881/5, 690 02 Břeclav, IČO: 00283495, Ing. Dalibor Klusáček v květnu 2022, řeší odstranění samostatně stojící budovy požární zbrojnice, která se nachází v centru města na ulici Radniční. Dokumentace byla doplněna dne 28.06.2022 o technickou zprávu D1 a dokumentaci bouracích prací-odstranění azbestu s technologickým postupem, zaevidovanou pod č.j. KHSJM 38364/2022/BV/HP.

Stávající požární zbrojnice je napojena na kabelový rozvod NN, plynovodní nízkotlakou přípojkou, přípojkou kanalizace a podružnou vodovodní přípojkou. Stavba je bez podsklepení, má přízemí a částečně využitě 2. NP. Obvodové stěny jsou zděné, stropy nad 1. NP jsou dřevěné trámové, nad

chodbou jsou segmentové zděné klenby do ocelových nosníků. Střecha má sedlový tvar s polovalbou, krov je dřevěný s pálenou taškovou krytinou. Nad přístavbou WC je plochá střecha s krytinou z asfaltových pásů. Věž na sušení hadic je kryta na střeše a opláštění z azbestocementových šablon. Vnitřní výplně otvorů jsou dřevěné. Základní půdorysné rozměry jsou 23,2 x 11,1 m. Výška okapu je +3,75 m a výška hřebene cca +6,75 m. Výška věže je 14 m. Na objektu se nachází siréna. Objekt je užíván pro parkování hasiči techniky a dále slouží jako zázemí pro hasiče. V současnosti je budova ve špatném technickém stavu.

Odpojení od NN bude provedeno a při bourání bude ponechán piliř se zabudovanou připojovací skříní. Kabele budou využity pro napojení nově připravované zbrojnice, která bude umístěna za stávající požární zbrojnicí. Stávající plynovodní přípojka bude zrušena včetně plynoměru.

Kanalizační přípojka vedená pod komunikaci v ulici Radniční bude zachována, aby byla využita pro napojení nově navrhované požární zbrojnice. Vodovodní podružná přípojka bude zrušena. Dešťové vody ze střechy jsou svedeny v současnosti na zpevněné plochy (chodník a komunikaci), budou zrušeny. Sirénu bude nutné odpojit od systému a funkci zabezpečit jinou sirénou.

Po provedení stavebně-technického průzkumu objektů byla zjištěna přítomnost azbestu v azbestocementových šablonách na opláštění věže a stříšce na věži.

Nejdříve bude odstraněna tašková krytina včetně krovu nad garážemi a nad 2. NP. Následně bude okolo věže postaveno lešení, aby bylo možné okolo lešení vytvořit bariéru ochranného prostoru pro demontáž azbestocementových šablon, které tvoří opláštění věže pro sušení hadic i stříšky nad věží. Po demontáži šablon bude dřevěná konstrukce po částech rozebrána a bude demontováno prostorové lešení okolo věže. Vlastní objekt pak bude zbourán mechanizací postupným strojním rozebíráním. Materiál zbourané stavby bude roztříděn a bude provedena jeho likvidace. Při provádění prací bude kropením omezena prašnost.

Vzhledem ke skutečnosti, že na řešeném objektu jsou použity šablony s obsahem azbestu, je součástí dokumentace i technologický postup pro odstraňování stavebního materiálu obsahujícího azbest, ve kterém jsou navržena tato opatření:

-Práce související s odstraňováním střešní krytiny obsahující azbest budou prováděny specializovanou firmou s oprávněním k této činnosti. Materiály obsahující azbest budou odstraněny přednostně před demolici zbývajících konstrukcí

-Před zahájením prací bude vytvořen pracovní prostor tzv. kontrolované pásmo vymezené bezpečnostní páskou

-V kontrolovaném pásmu bude zákaz jíst, pít, kouřit–pro tyto činnosti budou vyčleněny samostatné prostory. Bude zřízena hygienická smyčka: čistá šatna, špinavá šatna a místo osobní čistoty. Mimo tento prostor bude umístěno sanitární zařízení.

-Při přestávce na jídlo, WC a odpočinek se pracovníci vzdálí mimo kontrolované pásmo průchodem přes hygienickou smyčku. Převlečou se z kontaminovaného pracovního oděvu. Po přestávce použijí nové jednorázové osobní ochranné pracovní prostředky.

-Pracovníci budou používat ochranný oděv, rukavice a protiprašnou masku s filtrem nebo polomaskou. Při demontáži azbestových materiálů dochází k uvolňování azbestových vláken. Tato vlákna mohou ulpět na pracovních oděvech, botách, rukavicích i ochranných prostředcích dýchacích orgánů. Pracovní oděvy a rukavice, budou jednorázové a při každém výstupu z dekontaminační komory budou ukládány do připravených nádob a bude s nimi zacházeno jako s nebezpečným materiálem s obsahem azbestu. K dekontaminaci pracovníků od azbestových vláken vystupujících z ochranného pásma bude sloužit dekontaminační komora. Bude vybavena vysavačem s HEPA filtrem H13 k vysátí ochranného oděvu před převlečením.

- Před odstraněním azbestu dojde k nátěru nebo nástřiku odstraňovaného materiálu z důvodu zabránění uvolňování azbestových vláken a prachu volně do ovzduší.

- Při demontáži se bude klást důraz na maximální omezení prašnosti; s dílci se bude nakládat opatrně tak, aby nedošlo k narušení celistvosti odstraňovaného materiálu.

- Proveďte se demontáž upevnění desek, tj. vytažením, ustřížením, vyšroubování připevňovacích šroubů, hřebíků. Práce budou vykonávány s maximálním možným vyloučením mechanizace (např.: sekery, pily, dláta).

- Materiál obsahující azbest bude sbírán a odstraňován z pracoviště a ukládán do neprodyšné utěsněného obalu –šablony budou uloženy do neprodyšných vaků (popř. zafoliované na paletu) a transportovány dolů pomocí např. plošiny, následně uloženy do kontejneru.

- Po ukončení bouracích prací bude provedena dokonalá očista místa, včetně prostoru za latěmi, od prachu a úlomků materiálu obsahujícího azbest pomocí průmyslového vysavače s HEPA filtrem

- Pracovníci po ukončení prací provedou očistu pomůcek. Pracovní oděv a jednorázové OOPP budou uloženy do označených plastových pytlů.
- Zabezpečený odpad bude bezprostředně po vzniku odvážen na skládku. Každé balení s azbestovým odpadem bude označeno štítkem a bude u nich k dispozici identifikační list nebezpečného odpadu.
- Odpady budou předávány oprávněné osobě mající pro nakládání s azbestem povolení.


Předložená projektová dokumentace výše uvedené stavby není v rozporu s požadavky zákona č. 258/2000 Sb., o ochraně veřejného zdraví a o změně některých souvisejících zákonů, ve znění pozdějších změn a doplňků, a proto s ní byl vysloven výše uvedený souhlas.

#### Upozornění

1) Technická zpráva D1.a Odstranění azbestu s technologickým postupem pro nakládání s azbestovým materiálem bude součástí PD předkládané na místně příslušný stavební úřad.

2) Firma, provádějící výše uvedené práce, je povinna 30 dnů před jejich započatím ohlásit KHS JmK v souladu s ustanovením § 41 odst. 1 zákona č. 258/2000 Sb., o ochraně veřejného zdraví, ve znění pozdějších změn a doplňků, že budou tyto práce prováděny. Náležitosti hlášení jsou stanoveny ve vyhl. č. 432/2003 Sb., kterou se stanoví podmínky pro zařazování prací do kategorií, limitní hodnoty ukazatelů biologických expozičních testů, podmínky odběru biologického materiálu pro provádění biologických expozičních testů a náležitosti hlášení prací s azbestem a biologickými činiteli, v platném znění.

**KRAJSKÁ HYGIENICKÁ STANICE**  
Jihomoravského kraje se sídlem v Brně  
Jeřábkova 4, 602 00 Brno  
-39-

  
v z. Mgr. Lenka Bučková  
Mgr. Lenka Esterková  
vedoucí oddělení  
hygieny práce  
územního pracoviště Břeclav a Hodonín

#### Rozdělovník

1. OK. Atelier s.r.o., Pod Zámkem 2881/5, 690 02 Břeclav, IČO: 00283495, Ing. Dalibor Klusáček
2. KHS JmK – spis



## Vodovody a kanalizace Břeclav, a.s.

Čechova 1300/23, 690 02 Břeclav

IČ: 49455168 DIČ: CZ49455168

bank.spoj.: Komerční banka a.s., č.ú. 1908651/0100

Zapsána v obchodním rejstříku u Krajského soudu v Brně, spisová zn. B.1176

OK. Atelier, s.r.o.  
Pod Zámkem 2881/5  
690 02 Břeclav

VÁŠ DOPIS ZNAČKY

JEDNACÍ ČÍSLO  
POZ-2022-003333

VYŘIZUJE  
Šnajdr Miroslav

DATUM  
25.07.2022

### Podivín - Radniční - parc.č. 886/3 - demolice stávající požární zbrojnice

Název projektu: **Demolice stávající požární zbrojnice Podivín**  
Místo stavby: Podivín, ul. Radniční, parc.č. 886/3, k.ú. Podivín  
Investor: Město Podivín, Masarykovo nám. 192/2, 691 45 Podivín  
Zpracovatel PD: OK. Atelier s.r.o., Pod Zámkem 2881/5 690 02 Břeclav  
Žadatel: Ing. Dalibor Klusáček, tel. 602 793 168  
Stupeň PD: odstranění stavby

PD řeší demolici samostatně stojící požární zbrojnice, která má přípojku NN, plynu, kanalizace. Zásobování vodou je řešeno podružným rozvodem vody z vedlejší budovy radnice. NN bude odpojeno v připojovací skříní. Plynová přípojka bude úplně zrušena.

Část kanalizační přípojky, od stoky po hranici pozemku, bude ponechána a poslouží k napojení nové požární zbrojnice.

Vodovodní přípojka bude zrušena v místě napojení na vnitřní rozvod sousední budovy v místě podružného vodoměru.

Vodovody a kanalizace Břeclav, a.s. (dále jen VaK Břeclav, a.s.) **vydává** k předložené dokumentaci **následující stanovisko:**

1. PD uvádí, že odpojení bouraného objektu od rozvodů vody bude provedeno na podružné vodovodní přípojce. Upozorňujeme, že jakoukoliv manipulaci s vodoměrnou sestavou smí provádět pouze pověřený pracovník střediska vodovodů Břeclav, se sídlem v areálu ČOV Břeclav, ul. Bratislavská č.p. 3587, Břeclav, tel. 519 304 670, kde si stavebník může případné potřebné montážní práce objednat.
2. V průběhu realizace stavby je nutno stávající přípojku kanalizace chránit před možným poškozením.
3. Do přípojky kanalizace se nesmí dostat stavební suť nebo zemina.
4. S demolicí objektu na pozemku parc.č. 886/3 v k.ú. Podivín za předpokladu splnění výše uvedených požadavků **souhlasíme**.
5. Platnost tohoto stanoviska je omezena na 2 roky od data vystavení.

Příloha: 1x PD

Milan Vojta, MBA, M.A.  
ředitel akciové společnosti  
Vodovody a kanalizace  
Břeclav, a.s.



Čechova 1300/23  
690 02 Břeclav

**VYJÁDŘENÍ O EXISTENCI SÍTĚ ELEKTRONICKÝCH KOMUNIKACÍ**  
**společnosti CETIN a.s.**  
**(„Vyjádření“)**  
**A VŠEOBECNÉ PODMÍNKY OCHRANY SÍTĚ ELEKTRONICKÝCH KOMUNIKACÍ**  
**společnosti CETIN a.s.**  
**(„Všeobecné podmínky ochrany SEK“)**

toto Vyjádření a Všeobecné podmínky ochrany SEK je vydané dle ustanovení § 101 zákona č. 127/2005 Sb., o elektronických komunikacích a o změně některých souvisejících zákonů, v platném znění („**Zákon o elektronických komunikacích**“), a dle ustanovení § 161 zákona č. 183/2006 Sb., o územním plánování a stavebním řádu, v platném znění („**Stavební zákon**“), a dle příslušných ustanovení zákona č. 89/2012 Sb., občanského zákoníku, v platném znění („**Občanský zákoník**“)

**Číslo jednací: 670605/22**

**Číslo žádosti: 0122 874 978 („Žádost“)**

Název akce („ <b>Stavba</b> “)	Demolice stávající požární zbrojnice, Podivín	
Důvod vydání Vyjádření („ <b>Důvod vyjádření</b> “)	Odstranění stavby	
Žadatel	OK.Atelier s.r.o., kontaktní osoba: Dalibor Klusáček, Pod Zámkem 2881/5, Břeclav, 69002	
Stavebník	Město Podivín, Masarykovo nám. 192/2, Podivín, 69145	
Zájmové území	Okres	Břeclav
	Obec	Podivín
	Kat. území / č. parcely	Podivín
Platnost Vyjádření	1. 6. 2024 („ <b>Den konce platnosti Vyjádření</b> “)	

Žadatel Žádostí určil a vyznačil Zájmové území, jakož i určil Důvod Vyjádření.

Na základě určení a vyznačení Zájmového území Žadatelem a na základě určení Důvodu Vyjádření vydává společnost CETIN a.s. následující Vyjádření:

**Dojde ke střetu se sítí elektronických komunikací (dále jen „SEK“) společnosti a.s.**

- (I) Na Žadatelem určeném a vyznačeném Zájmovém území se vyskytuje SEK společnosti CETIN a.s.;
- (II) Společnost CETIN a.s. **za podmínky splnění bodu (III)** tohoto Vyjádření **souhlasí**, aby Stavebník a/nebo Žadatel, je-li Stavebníkem v Zájmovém území vyznačeném v Žádosti, provedl Stavbu a/nebo činnosti povolené příslušným správním rozhodnutím vydaným dle Stavebního zákona;
- (III) Stavebník a/nebo Žadatel, je-li Stavebníkem je povinen řídit se Všeobecnými podmínkami ochrany SEK, které jsou nedílnou součástí Vyjádření;
- (IV) Pro případ, že bude nezbytné přeložení SEK, zajistí vždy takové přeložení SEK její vlastník, společnost CETIN a.s. Stavebník, který vyvolal překládku SEK je dle ustanovení § 104 odst. 17 Zákona o elektronických komunikacích povinen uhradit společnosti CETIN a.s. veškeré náklady na nezbytné úpravy dotčeného úseku SEK, a to na úrovni stávajícího technického řešení;
- (V) Pro účely přeložení SEK dle bodu (IV) tohoto Vyjádření je Stavebník povinen uzavřít se společností CETIN a.s. Smlouvu o realizaci překládky SEK.



Číslo jednací: 670605/22

Číslo žádosti: 0122 874 978

Vyjádření je platné pouze pro Zájmové území určené a vyznačené Žadatelem, jakož i pro Důvod Vyjádření stanovený a určený Žadatelem v Žádosti.

Vyjádření pozbývá platnosti i) v Den konce platnosti Vyjádření, ii) změnou rozsahu Zájmového území či změnou Důvodu Vyjádření uvedeného v Žádosti a/nebo iii) jakýmkoliv porušením kterékoliv povinnosti stanovené Všeobecnými podmínkami ochrany SEK, to vše v závislosti na tom, která ze skutečností rozhodná pro pozbytí platnosti Vyjádření nastane nejdříve.

Společnost CETIN a.s. vydáním tohoto Vyjádření poskytla Žadateli pro Žadatelem určené a vyznačené Zájmové území veškeré informace o SEK dostupné společnosti CETIN a.s. ke dni podání Žádosti.

Ze strany společnosti CETIN a.s. může v některých případech docházet ke zpracování Vašich osobních údajů. Ke zpracování Vašich osobních údajů dochází vždy v souladu s platnými právními předpisy. Konkrétní zásady a podmínky zpracování osobních údajů společností CETIN a.s. jsou dostupné na stránce <https://www.cetin.cz/zasady-ochrany-osobnich-udaju>.

V případě dotazů k Vyjádření kontaktujte prosím asistenční linku 238 461 111.

**Přílohami Vyjádření jsou:**

- *Všeobecné podmínky ochrany SEK*
- *Informace k vytýčení SEK ve vlastnictví společnosti CETIN a.s.*
- *Situační výkres (obsahuje Zájmové území určené a vyznačené Žadatelem a výřezy účelové mapy SEK)*

Vyjádření vydala společnost **CETIN a.s.** dne: 1. 6. 2022.



CETIN a.s.  
Českomoravská 2510/19, Libeň  
190 00 Praha 9  
DIČ: CZ04084063

102

## VŠEOBECNÉ PODMÍNKY OCHRANY SÍTĚ ELEKTRONICKÝCH KOMUNIKACÍ společnosti CETIN a.s.

### 1. PLATNOST VŠEOBECNÝCH PODMÍNEK

- i) Tyto Všeobecné podmínky ochrany sítě elektronických komunikací (dále jen „VPOSEK“) tvoří součást Vyjádření (jak je tento pojem definován níže v článku 2 VPOSEK).
- ii) V případě rozporu mezi Vyjádřením a těmito VPOSEK mají přednost ustanovení Vyjádření, pokud není těmito VPOSEK stanoveno jinak.

### 2. DEFINICE

Níže uvedené termíny, jsou-li použity v těchto VPOSEK a uvozeny velkým písmenem, mají následující význam:

„**CETIN**“ znamená CETIN a.s. se sídlem Českomoravská 2510/19, Libeň, 190 00 Praha 9, IČO: 04084063, zapsaná v obchodním rejstříku vedeném Městským soudem v Praze pod spz. B 20623;

„**Den**“ je kalendářní den;

„**Kabelovod**“ podzemní zařízení sestávající se z tělesa Kabelovodu a kabelových komor, sloužící k zatahování kabelů a ochranných trubek;

„**Občanský zákoník**“ znamená zákon č. 89/2012 Sb., občanský zákoník, ve znění pozdějších předpisů;

„**POS**“ je zaměstnanec společnosti CETIN, pověřený ochranou sítě, Petr Sobotka, tel.: 606 717 056, e-mail: petr.sobotka@cetin.cz;

„**Pracovní den**“ znamená Den, který není v České republice dnem pracovního klidu nebo státem uznaným svátkem;

„**Príslušné požadavky**“ znamená jakýkoli a každý příslušný právní předpis, vč. technických norem, nebo normativní právní akt veřejné správy či samosprávy, nebo jakékoli rozhodnutí, povolení, souhlas nebo licenci, včetně podmínek, které s ním souvisí;

„**Překládka**“ je stavba spočívající ve změně trasy vedení SEK ve vlastnictví CETIN nebo přemístění zařízení SEK ve vlastnictví CETIN; Stavebník, který Překládku vyvolal, je dle ustanovení § 104 odst. 17 Zákona o elektronických komunikacích povinen uhradit společnosti CETIN veškeré náklady na nezbytné úpravy dotčeného úseku SEK, a to na úrovni stávajícího technického řešení;

„**SEK**“ je síť elektronických komunikací ve vlastnictví CETIN;

„**Stavba**“ je stavba a/nebo činnosti ve vztahu, k níž bylo vydáno Vyjádření, a je prováděna Stavebníkem a/nebo Žadatelem v souladu s Příslušnými požadavky, povolená příslušným správním rozhodnutím vydaným dle Stavebního zákona;

„**Stavebník**“ je osoba takto označená ve Vyjádření;

„**Stavební zákon**“ je zákon č. 183/2006 Sb., o územním plánování a stavebním řádu;

„**Vyjádření**“ je vyjádření o existenci sítě elektronických komunikací vydané společností CETIN dne 1. 6. 2022 pod č.j. 670605/22;

„**Zájmové území**“ je území označené Žadatelem a/nebo Stavebníkem v Žádosti;

„**Situační výkres**“ je výkres, který je přílohou Vyjádření a obsahuje Zájmové území určené a vyznačené Žadatelem v Žádosti a výřezy účelové mapy SEK;

„**Zákon o elektronických komunikacích**“ je zákon č. 127/2005 Sb., o elektronických komunikacích a o změně některých souvisejících zákonů, ve znění pozdějších předpisů;

„**Žadatel**“ je osoba takto označená ve Vyjádření.

„**Žádost**“ je žádost, kterou Žadatel a/nebo Stavebník požádal CETIN o vydání Vyjádření.

### 3. PLATNOST A ÚČINNOST VPOSEK

Tyto VPOSEK jsou platné a účinné dnem odeslání Vyjádření na i) adresu elektronické pošty Stavebníka a/nebo Žadatele uvedenou v Žádosti nebo ii) adresu pro doručení prostřednictvím poštovní přepravy uvedenou Stavebníkem a/nebo Žadatelem v Žádosti.

### 4. OBECNÁ PRÁVA A POVINNOSTI STAVEBNÍKA A/NEBO ŽADATELE

- i) Stavebník, Žadatel je výslovně srozuměn s tím, že SEK je veřejně prospěšným zařízením, byla zřízena ve veřejném zájmu a je chráněna Příslušnými požadavky.
- ii) SEK je chráněna ochranným pásmem, jehož rozsah je stanoven (a) ustanovením § 102 Zákona o elektronických komunikacích a/nebo (b) právními předpisy účinnými před Zákonom o elektronických komunikacích, není-li Příslušnými požadavky stanoveno jinak.
- iii) Stavebník, Žadatel nebo jím pověřená třetí osoba, je povinen při provádění Stavby nebo jiných prací, při odstraňování havárií a projektování staveb, řídit se Příslušnými požadavky, správnou praxí v oboru stavebnictví a technologickými postupy a je povinen učinit veškerá nezbytná opatření vyžadovaná Příslušnými požadavky k ochraně SEK před poškozením. Povinnosti dle tohoto odstavce má Stavebník rovněž ve vztahu k SEK, které se nachází mimo Zájmové území.
- iv) Při zjištění jakéhokoliv rozporu mezi údaji v Situačním výkresu, který je přílohou Vyjádření a skutečným stavem, je Stavebník a/nebo Žadatel povinen bez zbytečného odkladu, nejpozději Den následující po zjištění takové skutečnosti, zjištěný rozpor oznámit POS.
- v) Stavebník, Žadatel nebo jím pověřená třetí osoba, je povinen každé poškození či krádež SEK bezodkladně, nejpozději Den následující po zjištění takové skutečnosti, oznámit takovou skutečnost dohledovému centru společnosti CETIN na telefonní číslo +420 238 464 190.
- vi) Bude-li Stavebník, Žadatel nebo jím pověřená třetí osoba na společnosti CETIN požadovat, aby se jako účastník správního řízení, pro jehož účely bylo toto Vyjádření vydáno, vzdala práva na odvolání proti rozhodnutí vydanému ve správním řízení, je oprávněn kontaktovat POS.

### 5. POVINNOSTI STAVEBNÍKA PŘI PŘÍPRAVĚ STAVBY

- i) Při projektování Stavby je Stavebník povinen zajistit, aby projektová dokumentace Stavby (i) zohledňovala veškeré požadavky na ochranu SEK vyplývající z Příslušných požadavků, zejména ze Zákona o elektronických komunikacích a Stavebního zákona, (ii) respektovala správnou praxi v oboru stavebnictví a technologické postupy a (iii) umožňovala, aby i po provedení a umístění Stavby dle takové projektové dokumentace byla společnost CETIN, jako vlastník SEK schopna bez jakýchkoli omezení a překážek provozovat SEK, provádět údržbu a opravy SEK.
- ii) Nebude-li možné projektovou dokumentaci zajistit některý, byť i jeden z požadavků dle předchozího odstavce (i) a/nebo umístění Stavby by mohlo způsobit, že nebude naplněn některý, byť i jeden z požadavků dle předchozího odstavce (i), vyvolá Stavebník Překládku.
- iii) Při projektování Stavby, která se nachází nebo je u ní zamýšleno, že se bude nacházet v ochranném pásmu radiových tras společnosti CETIN a překračuje výšku 15 m nad zemským povrchem, a to včetně dočasných objektů zařízení stavenišť (jeřáby, konstrukce, atd.) je Stavebník povinen písemně kontaktovat POS za účelem získání konkrétního stanoviska a podmínek k ochraně radiových tras společnosti CETIN a pro určení, zda Stavba vyvolá Překládku. Ochranné pásmo radiových tras v šíři 50m je zakresleno do situačního výkresu, který je součástí tohoto Vyjádření.

## VŠEOBECNÉ PODMÍNKY OCHRANY SÍTĚ ELEKTRONICKÝCH KOMUNIKACÍ společnosti CETIN a.s.

- (iv) Pokud se v Zájmovém území nachází podzemní silové vedení (NN) ve vlastnictví společnosti CETIN, je Stavebník povinen ve vztahu k projektové dokumentaci zajistit totéž, co je uvedeno pod písm (i) tohoto článku 5, přičemž platí, že Stavebník vyvolá Překládku v případech uvedených pod písm (ii) tohoto článku 5.
- (v) Stavebník je povinen při projektování Stavby, která je stavbou (a) zařízení silových elektrických sítí (VN, VVN a ZVVN) a/nebo (b) trakčních vedení, provést výpočet či posouzení rušivých vlivů na SEK, zpracovat ochranná opatření, to vše dle a v souladu s Příslušnými požadavky. Stavebník je povinen nejpozději třicet (30) Dnů před podáním žádosti o vydání příslušného správního rozhodnutí k umístění Stavby dle Stavebního zákona předat POS výpočet či posouzení rušivých vlivů na SEK a zpracovaná ochranná opatření.
- (vi) Je-li Stavba v souběhu s Kabelovodem, nebo Kabelovod kříží, je Stavebník povinen nejpozději ke Dni, ke kterému započne se zpracováním projektové dokumentace ke Stavbě, oznámit POS a projednat s POS (a) veškeré případy, kdy trajektorie podvrtná a protlaků budou vedeny ve vzdálenosti menší, než je 1,5 m od Kabelovodu a (b) jakékoliv výkopové práce, které budou nebo by mohly být vedeny v úrovni či pod úrovní Kabelovodu nebo kabelové komory.
- (vii) Je-li Stavba umístěna nebo má být umístěna v blízkosti Kabelovodu, ve vzdálenosti menší, než jsou 2 m nebo kříží-li Stavba Kabelovod ve vzdálenosti menší, než je 0,5 m nad nebo kdekoliv pod Kabelovodem, je Stavebník povinen předložit POS k posouzení zakreslení Stavby v příčných řezech, přičemž do příčného řezu je Stavebník rovněž povinen zakreslit profil kabelové komory.

#### 6. POVINNOSTI STAVEBNÍKA PŘI PROVÁDĚNÍ STAVBY

- (i) Stavebník je před započatím jakýchkoliv zemních prací ve vztahu ke Stavbě povinen vytýčit trasu SEK na terénu dle Příslušných požadavků a dle Stavebního zákona. S vytýčenou trasou SEK je Stavebník povinen seznámit všechny osoby, které budou anebo by mohly zemní práce ve vztahu ke Stavbě provádět. V případě porušení této povinnosti bude Stavebník odpovědný společnosti CETIN za náklady a škody, které porušením této povinnosti společnosti CETIN vzniknou a je povinen je společnosti CETIN uhradit.
- (ii) Pět (5) Pracovních dní před započatím jakýchkoliv prací ve vztahu ke Stavbě je Stavebník povinen oznámit společnosti CETIN, že zahájí práce či činnosti ve vztahu ke Stavbě. Písemné oznámení dle předchozí věty zašle Stavebník na adresu elektronické pošty POS a bude obsahovat minimálně číslo jednací Vyjádření a kontaktní údaje Stavebníka.
- (iii) Stavebník je povinen zabezpečit a zajistit SEK proti mechanickému poškození, a to zpravidla dočasným umístěním silničních betonových panelů nad kabelovou trasou SEK. Do doby, než je zajištěna a zabezpečena ochrana SEK proti mechanickému poškození, není Stavebník oprávněn přejíždět vozidly nebo stavební mechanizací kabelovou trasu SEK. Při přepravě vysokých nákladů nebo při projíždění stroji, vozidly či mechanizací pod nadzemním vedením SEK je Stavebník povinen prověřit, zda výška nadzemního vedení SEK je dostatečná a umožňuje spolehlivý a bezpečný způsob přepravy nákladu či průjezdu strojů, vozidel či mechanizace.
- (iv) Při provádění zemních prací v blízkosti SEK je Stavebník povinen postupovat tak, aby nedošlo ke změně hloubky uložení nebo prostorového uspořádání SEK. V místech, kde SEK vystupuje ze země do budovy, rozváděče, na sloup apod. je Stavebník povinen vykonávat zemní práce se zvýšenou mírou opatrnosti, výkopové práce v blízkosti sloupů nadzemního vedení SEK je Stavebník povinen provádět v takové vzdálenosti od sloupu nadzemního vedení SEK,

kteřá je dostatečná k tomu, aby nedošlo nebo nemohlo dojít k narušení stability sloupu nadzemního vedení SEK. Stavebník je povinen zajistit, aby jakoukoliv jeho činností nedošlo bez souhlasu a vědomí společnosti CETIN (a) ke změně nivelety terénu, a/nebo (b) k výsadbě trvalých porostů, a/nebo (c) ke změně rozsahu a změně konstrukce zpevněných ploch. Pokud došlo k odkrytí SEK, je Stavebník povinen SEK po celou dobu odkrytí náležitě zabezpečit proti prověšení, poškození a odcizení.

- (v) Zjistí-li Stavebník kdykoliv během provádění prací ve vztahu ke Stavbě jakýkoliv rozpor mezi údaji v projektové dokumentaci a skutečností, je povinen bezodkladně přerušit práce a oznámit zjištěný rozpor na adresu elektronické pošty POS. Stavebník není oprávněn pokračovat v pracích ve vztahu ke Stavbě do doby, než získá písemný souhlas POS s pokračováním prací.
- (vi) Stavebník není bez předchozího písemného souhlasu společnosti CETIN oprávněn manipulovat s kryty kabelových komor, jakkoliv zakrývat vstupy do kabelových komor, a to ani dočasně, vstupovat do kabelových komor, jakkoliv manipulovat s případně odkrytými prvky SEK či s jakýmkoliv jiným zařízením se SEK souvisejícím. Rovněž bez předchozího písemného souhlasu společnosti CETIN není Stavebník oprávněn umístit nad trasou Kabelovodu jakoukoliv jinou síť technické infrastruktury v podélném směru.
- (vii) Byla-li v souladu s Vyjádřením a těmito VPOSEK odkryta SEK je Stavebník povinen tři (3) Pracovní dny před zakrytím SEK písemně oznámit POS zakrytí SEK a vyzvat ho ke kontrole před zakrytím. Oznámení Stavebníka dle předchozí věty musí obsahovat minimálně předpokládaný Den zakrytí, číslo jednací Vyjádření a kontaktní údaje Stavebníka. Stavebník není oprávněn provést zakrytí do doby, než získá písemný souhlas POS se zakrytím.

#### 7. ROZHODNÉ PRÁVO

Vyjádření a VPOSEK se řídí českým právem, zejména Občanským zákoníkem, Zákonem o elektronických komunikacích a Stavebním zákonem. Veškeré spory z Vyjádření či VPOSEK vyplývající budou s konečnou platností řešeny u příslušného soudu České republiky.

#### 8. PÍSEMNÝ STYK

Písemným stykem či pojmem „písemně“ se pro účely Vyjádření a VPOSEK rozumí předání zpráv jedním z těchto způsobů:

- v listinné podobě;
- e-mailovou zprávou se zaručeným elektronickým podpisem dle zák. č. 227/2000 Sb., o elektronickém podpisu a o změně některých dalších zákonů (zákon o elektronickém podpisu), ve znění pozdějších předpisů;

#### 9. ZÁVĚREČNÁ USTANOVENÍ

- (i) Stavebník, Žadatel nebo jím pověřená třetí osoba je počínaje Dnem převzetí Vyjádření povinen užít informace a data uvedená ve Vyjádření pouze a výhradně k účelu, pro který mu byla tato poskytnuta. Stavebník, Žadatel nebo jím pověřená třetí osoba není oprávněn informace a data rozmnožovat, rozšiřovat, pronajímat, půjčovat či jinak umožnit jejich užívání třetí osobou bez předchozího písemného souhlasu společnosti CETIN.
- (ii) Pro případ porušení kterékoli z povinností Stavebníka, Žadatele nebo jím pověřené třetí osoby, založené Vyjádřením /nebo těmito VPOSEK je Stavebník, Žadatel či jím pověřená třetí osoba odpovědný za veškeré náklady a škody, které společnosti CETIN vzniknou porušením povinností Stavebníka, Žadatele nebo jím pověřené třetí osoby.

Číslo jednací: 670605/22

Číslo žádosti: 0122 874 978

**Informace k vytyčení SEK**

V případě požadavku na vytyčení PVSEK společnosti **CETIN a.s.** se, prosím, obraťte na společnosti uvedené níže.

**CETIN a.s. - středisko Morava jih**

se sídlem: Českomoravská 2510/19, Libeň, 190 00 Praha 9  
IČ: 04084063 DIČ: CZ04084063  
kontakt: tel: 238462110 obslužná doba po-pa 7 - 15 hod

**Vegacom, a.s. - výhradní dodavatel společnosti CETIN a.s.**

se sídlem: Novodvorská 1010/14, 142 01 Praha 4  
IČ: 25788680 DIČ: CZ25788680  
kontakt: Luboš Bodzík, mobil: 603855439, e-mail: bodzik@vegacom.cz  
Jaromír Kovalčík (pro okres Hodonín), mobil: 725936197, e-mail: kovalcik@vegacom.cz

**CONTENT, s.r.o.**

se sídlem: Karlov 1246, 594 01 Velké Meziříčí, pobočka: Okružní 28/18, 591 01 Žďár nad Sázavou  
IČ: 63492164 DIČ: CZ63492164  
kontakt: Martin Kalina, tel/fax: 566521721, mobil: 777702117, e-mail: kalina@content-vm.cz,  
vytycenisiti@seznam.cz

**Jiří Novotný, Montáž, údržba a servis tel.sítí - okr. Třebíč, Znojmo**

se sídlem: Akad. Práta 524, 675 55 Hrotovice, okr. Třebíč  
IČ: 72377259 DIČ:  
kontakt: Jiří Novotný, tel.: 568860888, mobil: 777318588, e-mail: novotny.hrotovice@seznam.cz

**Josef Joura**

se sídlem: Okřešice 53, okres Třebíč, 674 01  
IČ: 88282091 DIČ: CZ6312180820  
kontakt: Josef Joura, mobil: 602578674, e-mail: josefjoura@seznam.cz

**Karel Horský**

se sídlem: Poličská 877/36, 568 02 Svitavy - Předměstí  
IČ: 01377841 DIČ:  
kontakt: Karel Horský, mobil: 602 483 023, e-mail: k.horsky.sy@gmail.com

**Radim Zabloudil**

se sídlem: Tábor 2356/28a, 602 00 Brno - Žabovřesky  
IČ: 74899589 DIČ: CZ6210151585  
kontakt: Radim Zabloudil, mobil: 602760276, e-mail: radim.zabloudil@seznam.cz

**Sitel, spol. s r.o., oblast Brno**

se sídlem: Vinohradská 74, 618 00 Brno-Černovice  
IČ: 44797320 DIČ: CZ 44797320  
kontakt: Vladimír Holík, mobil: 602171192, e-mail: vholik@sitel.cz

**STRATEL**

se sídlem: Na březině 340 Rozdrojovice, 664 34 Brno-venkov  
IČ: 26259427 DIČ: CZ26259427  
kontakt: Daniel Stráský, tel/fax: 546221222, mobil: 602770022, e-mail: stratel@stratel.cz



Číslo jednací: 670605/22

Číslo žádosti: 0122 874 978

**TEMO Brno s.r.o**

se sídlem: Hutařova 21, 612 00 Brno

IČ: 49436821

DIČ:

kontakt: Milan Král, tel.: 541216221, fax: 541213221, mobil: 602544583, e-mail: vytycenio2@centrum.cz

**UniCab, s.r.o.,**

se sídlem: Švehlova 44, 664 00 Šlapanice

IČ: 26961873

DIČ: CZ26961873

kontakt: Dita Schulzová, tel.: 548220344, e-mail: unicab@unicab.cz

## SITUAČNÍ VÝKRES - ZÁJMOVÉ ÚZEMÍ




### LEGENDA

----- hranice zájmového území k vyjádření

*Kauf*  
CETIN a.s.  
Českomoravská 2510/19, Libeň  
190 00 Praha 9  
DIČ CZ04084063  
102

## SITUAČNÍ VÝKRES - POLYGON 1

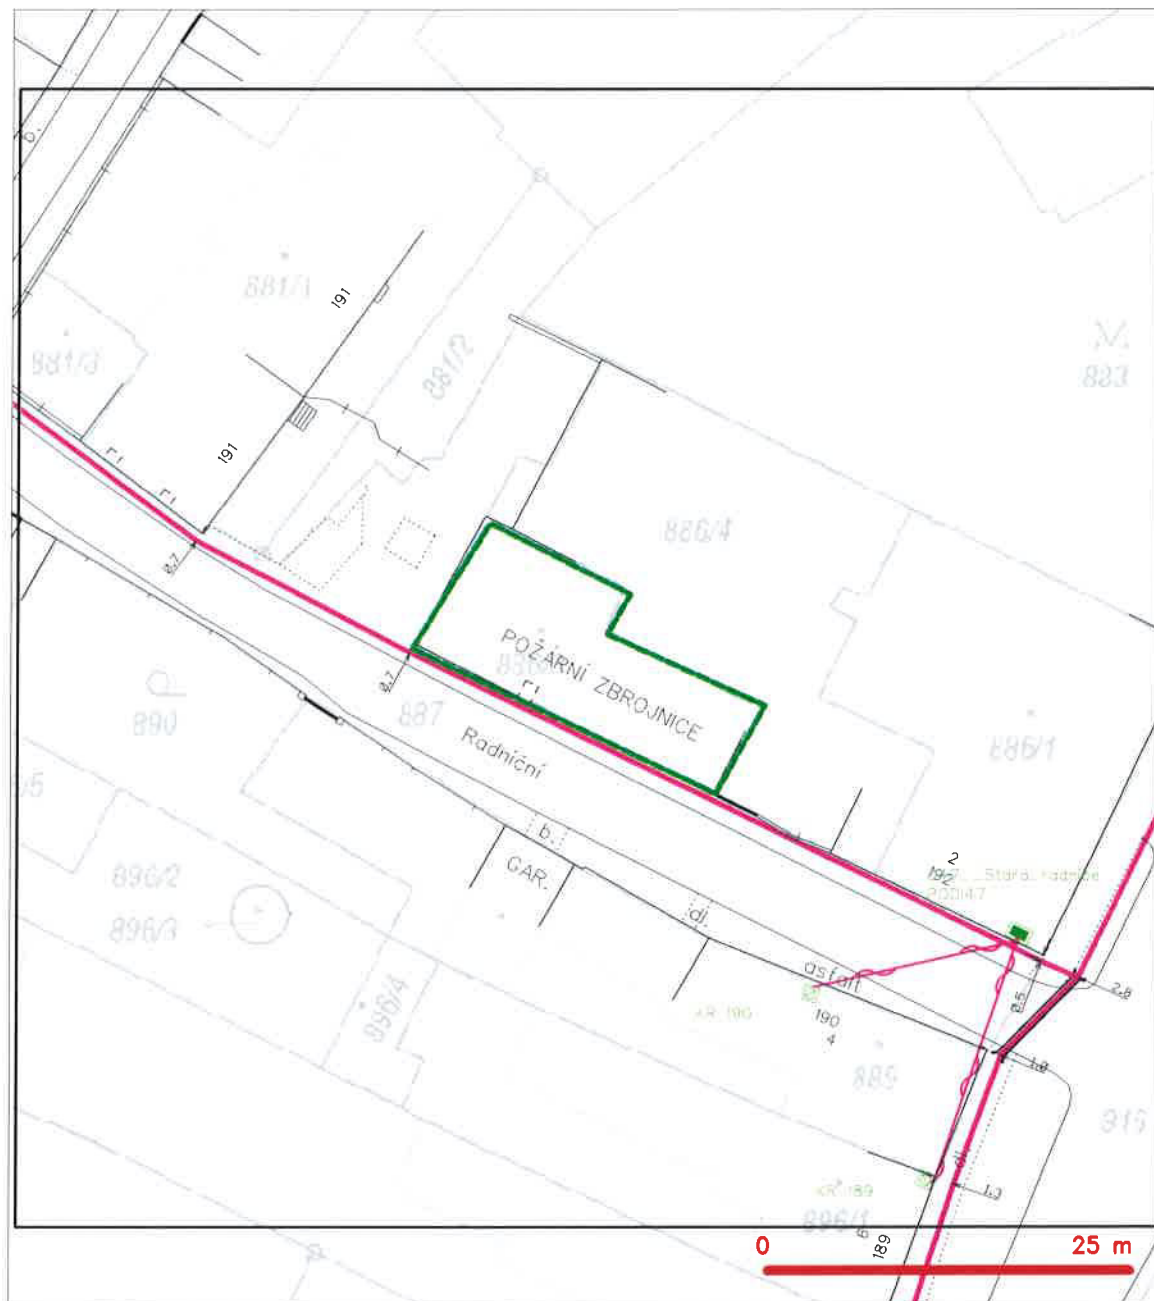

### LEGENDA

- hranice zájmového území k vyjádření
- NN přípojka, území s NN přípojkou CETIN
- zaměřený průběh metalického kabelu
- zaměřený průběh optického kabelu, HDPE trubky nebo souběh optického a metalického kabelu
- nezaměřený průběh metalického kabelu
- nadzemní síť cizí

- nezaměřený průběh optického kabelu, HDPE trubky nebo souběh optického a metalického kabelu
- radiové síť, ochranné pásmo radiové sítě
- nadzemní síť
- neprovozovaná síť
- podzemní síť cizí
- síť s NN
- [ ] kolektor, kabelovod





EG.D, a.s., Lidická 1873/36, Černá Pole, 602 00 Brno

OK.Atelier s.r.o.  
Dalibor Klusáček  
Pod Zámkem 2881/5  
69002 Břeclav

Hodonín, 03.06.2022

**Vyjádření o existenci zařízení distribuční soustavy (elektrická síť)  
ve vlastnictví EG.D, a.s. a podmínkách práce v jeho blízkosti**

Investor stavby: Město Podivín  
Název stavby: Demolice stávající požární zbrojnice, Podivín  
Místo stavby: KÚ Podivín (723835), žadatelem vyznačené zájmové  
území

Toto vyjádření slouží pro informaci o stávajícím elektrickém zařízení distribuční soustavy, vlastněném a provozovaném společností EG.D, a.s., a je vyjádřením pro územní a stavební řízení.

V zájmovém území výše uvedené stavby se nachází:

Podzemní vedení NN

Ke stavbě a činnosti v ochranných pásmech zařízení distribuční soustavy je investor povinen zajistit si písemný souhlas ve smyslu § 46 odst. 11 zákona č. 458/2000 Sb. o podmínkách podnikání a výkonu státní správy v energetických odvětvích, v platném znění.

**Vaše podklady jsme předali správci zařízení, který vydá stanovisko k činnosti a stavbě v ochranném pásmu.** Stanovisko obdržíte nejpozději do 30 dnů od vystavení tohoto vyjádření. Kontakty na správce zařízení jsou uvedeny v závěru tohoto vyjádření.

Dovolte, abychom Vás upozornili, že při provádění zemních nebo jiných prací, které mohou ohrozit předmětné distribuční a sdělovací zařízení, jste povinni dle zákona č. 309/2006 Sb. a nařízení vlády č. 591/2006 Sb. učinit veškerá opatření, aby nedošlo ke škodám na výše uvedeném zařízení, na majetku nebo na zdraví osob elektrickým proudem, zejména tím, že zajistíte:

1. Zakreslení trasy nadzemního i podzemního vedení, vyskytujícího se v zájmovém území, do všech vyhotovení prováděcí dokumentace.

**EG.D, a.s.**

Poskytování informací k  
sítím

Husova 3947/1  
695 01 Hodonín  
www.egd.cz

Eva Opršalová  
T +420-51830-5249  
eva.oprsalova@egd.cz

Naše značka  
E7456-26188277

Sídlo společnosti:  
Lidická 1873/36  
Černá Pole  
602 00 Brno  
Společnost je zapsána  
v Obchodním rejstříku  
vedeném Krajským soudem  
v Brně, v oddílu B, vložce 8477  
IČ: 280 85 400  
DIČ: CZ28085400



2. Vyřešení způsobu provedení případných křižovatek a souběhů uvažované stavby s distribučním a sdělovacím zařízením v projektové dokumentaci a toto bude odpovídat ČSN 33 2000-5-52, ČSN 73 6005 a PNE 33 3302.
3. Objednání přesného vytyčení distribuční sítě (trasy kabelu) v terénu, a to nejméně 14 dnů před zahájením prací v blízkosti podzemního kabelového vedení. V případě, že nebude možné trasu kabelu bezpečně určit pomocí vytyčovacího zařízení, je investor zemních prací povinen pro jednoznačné stanovení jeho polohy provést na určených místech a v nezbytném rozsahu ruční odkrytí kabelu podle pokynů zaměstnanců EG.D, a.s. (dále jen EGD). **Vytyčení kabelů VN, NN zajistí Libor Škrobáček**, tel.: 51939-4174, mail: libor.skrobacek@egd.cz.
4. Provádění zemních prací v ochranném pásmu kabelového vedení výhradně klasickým ručním náradím bez použití jakýchkoli mechanismů s nejvyšší opatrností, nebude-li provozovatelem zařízení stanoveno jinak.
5. Výkopové práce v blízkosti nadzemního vedení budou prováděny tak, aby nedošlo k narušení stability podpěrných bodů a uzemňovací soustavy nebo nebyl jinak ohrožen provoz zařízení a bezpečnost osob. Zároveň požadujeme dodržovat platná ustanovení norem ČSN EN 50 110-1 a PNE 33 3302, zvláště pak minimální dovolené vzdálenosti od vedení.
6. Při provádění stavebních prací nesmí dojít k poškození a znepřístupnění zařízení distribuční soustavy.
7. Ohlášení jakéhokoli poškození distribučního a sdělovacího zařízení na telefonním čísle Nonstop linky EGD **800 22 55 77**.

## **Kontakty správců zařízení:**

### **VN+NN:**

Regionální správa, Marián Tomko, tel.: 51830-5231,  
mail: marian.tomko@egd.cz

## **Vyjádření má platnost do 01.06.2024.**

Upozorňujeme Vás na možnou polohovou odchylku vedení v přiložené situaci s informativním zákresem sítí.

Do přiložené a námi orazítkované situace jsme **informativně** zakreslili:

- zeleně plně podzemní vedení NN
- zeleně čárkovaně nadzemní vedení NN
- polygon s černým obrysem podzemní chránička
- fialově plně zrušené podzemní vedení



**Při vytyčení trasy zařízení i ke kontrole před záhozem a ke všem dalším, souvisejícím jednáním předložte, prosím, toto vyjádření.**

Vyjádření nenahrazuje a neuvádí připojovací podmínky. V případě, že požadujete připojení nového odběrného místa či změnu příkonu, můžete podat žádost elektronicky na [www.egd.cz](http://www.egd.cz).

S přátelským pozdravem

EG.D, a.s.

001

**EG.D, a.s.**

Lidická 1873/36, Černá Pole, 602 00 Brno

Příloha: Orazítkovaná situace s informativním zákresem sítí

---

Následující oddíl se vyplňuje v případě žádosti o udělení souhlasu se zjednodušeným územním řízením nebo s uzavřením veřejnoprávní smlouvy


**Udělení souhlasu** (pro platnost udělení souhlasu je nutný podpis a razítko oprávněného pracovníka EGD)

Souhlasíme – Nesouhlasíme se zjednodušeným územním řízením

Souhlasíme – Nesouhlasíme s uzavřením veřejnoprávní smlouvy

EG.D, a.s.

# Informativní zákres sítí **elektro** k žádosti 26188277

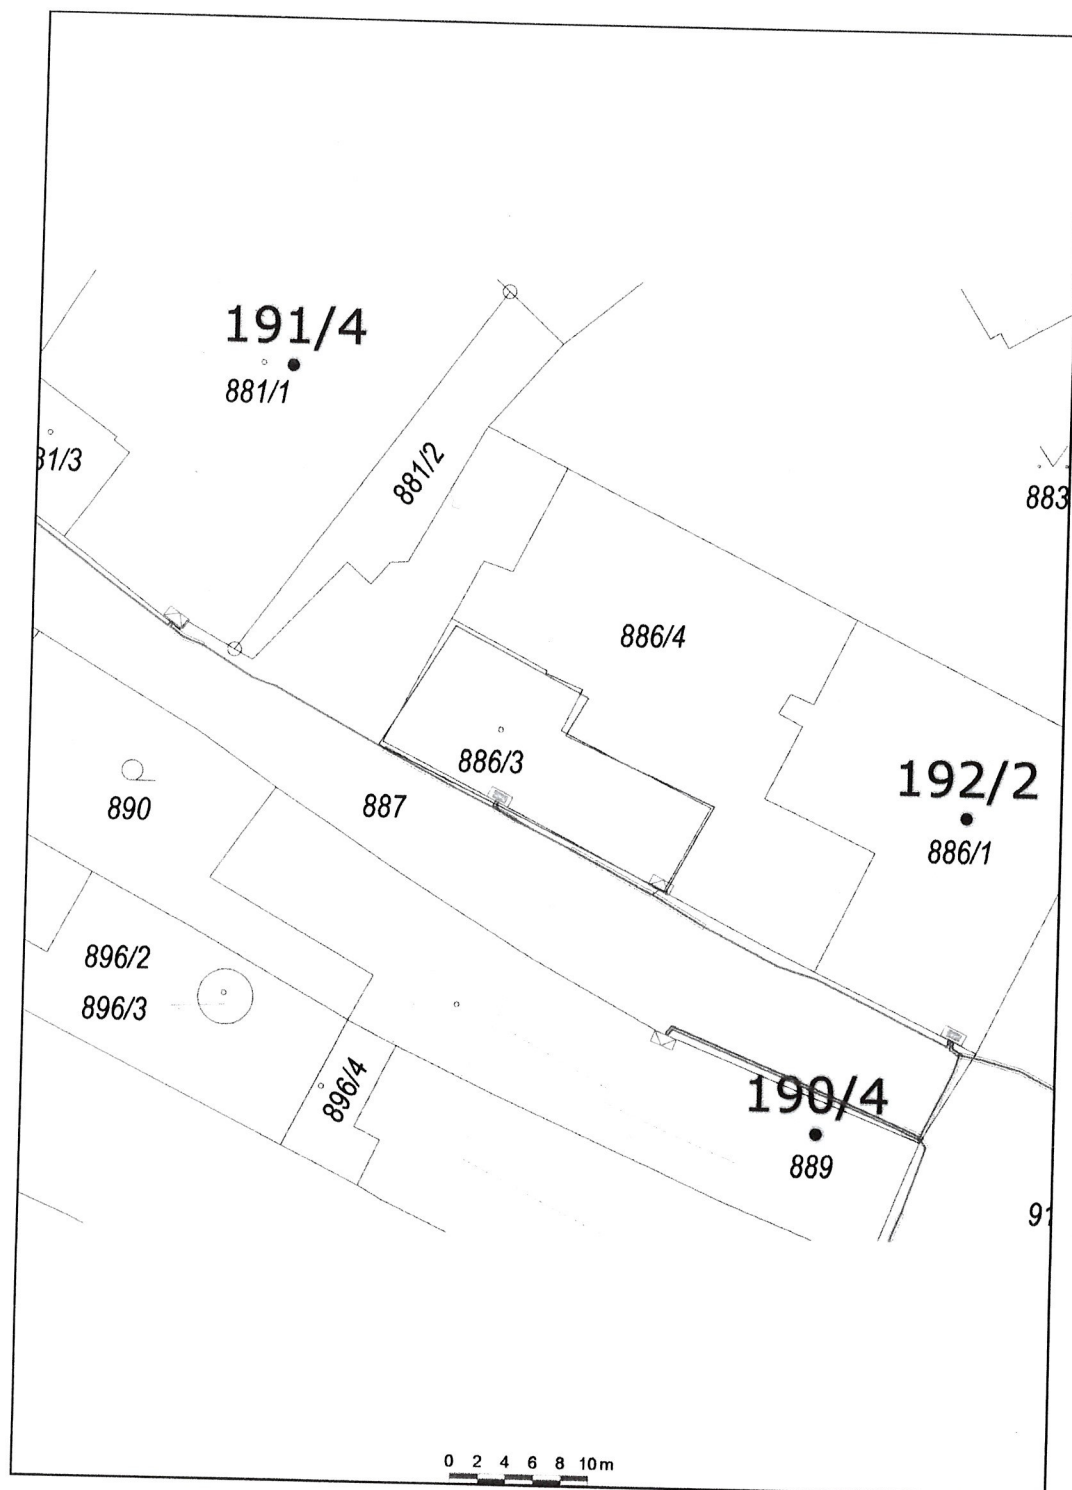

**eg-d**

EG.D, s.r.o.  
Lidická 1873/36, Černá Pole, 602 00 Brno

001

Datum 01.06.2022

## Informace o minimálních vzdálenostech a ochranných pásmech zařízení

### Minimální vzdálenosti platné pro nadzemní vedení NN dle PNE 333302 (výběr)

Výška nad volným terénem: holé vodiče min. 6 m, izolované min. 5,5 m  
Výška nad pozemními komunikacemi - silnice: holé vodiče min. 6 m, izolované min. 5,5 m; chodníky, cyklostezky: holé vodiče min. 5 m, izolované min. 4 m  
Výška nad neschůdnou částí objektu: holé vodiče min. 0,5 m, izolované min. 0,3 m  
Vzdálenost od okapů: holé vodiče min. 0,2 m, izolované min. 0,1 m  
Výška nad schůdnými částmi objektu: holé vodiče min. 4 m, izolované min. 3 m  
Vodorovná vzdálenost od schůdných částí objektu: holé vodiče min. 2 m, izolované min. 1 m  
Minimální vzdálenosti holých vodičů od oken: nad – 1 m, vedle – 1 m, pod – 1 m, před – 2 m.  
**Minimální vzdálenosti holých vodičů od střešních oken: holé vodiče min. 3 m, izolované min. 2 m**

### Minimální vzdálenosti platné pro nadzemní vedení VN 22kV dle ČSN EN 50423-1, PNE 333301 (výběr)

Výška nad volným terénem: holé a izolované vodiče min. 6 m, slaněné min. 5,6 m  
Výška nad pozemními komunikacemi – dálnice: min. 7 m; silnice: holé a izolované vodiče min. 6 m, slaněné min. 5,6 m; chodníky, cyklostezky: holé vodiče min. 6 m, izolované min. 5,6 m, slaněné min. 5 m  
Ostatní vzdálenosti jsou uvedeny v PNE 333301.

### Minimální vzdálenosti platné pro nadzemní vedení VVN 110 kV dle ČSN EN 50341-1, PNE 333300

Výška nad volným terénem a zemědělskými plochami: holé vodiče min. 6 m.  
Výška nad účelovými komunikacemi: holé vodiče min. 6 m,  
Výška nad silnicí: min. 7 m.

### Ochranná pásma dle zákona č. 458/2000 Sb., § 46

**1. Nadzemní vedení VN, VVN** – je definováno jako souvislý prostor vymezený svislými rovinami vedenými po obou stranách vedení ve vodorovné vzdálenosti, měřené kolmo na vedení, která činí od krajního vodiče vedení na obě jeho strany:

pro zařízení zrealizovaná do 31.12.1994

- u venkovního vedení s napětím nad 1 kV do 35 kV včetně - **10 m**
- u venkovního vedení s napětím nad 35 kV do 110 kV včetně - **15 m**

pro zařízení zrealizovaná od 1.1.1995

- u vedení s napětím nad 1 kV do 35 kV včetně pro vodiče bez izolace - **7 m**, pro vodiče s izolací základní - **2 m**, pro závěsná kabelová vedení - **1 m**
- u venkovního vedení s napětím nad 35 kV do 110 kV včetně - **12 m**

**2. kabelová vedení všech druhů napětí do 110 kV** (včetně ovládacích, signálních, sdělovacích ve správě ECR) činí OP od krajního kabelu na každou stranu **1 m**

**3. Elektrická stanice** – je vymezeno svislými rovinami vedenými ve vodorovné vzdálenosti


pro zařízení zrealizovaná do 31.12.1994

- u el.stanic s převodem napětí z úrovně nad 1 kV a menší než 52 kV na úroveň NN - **10 m**
- u el. stanic s napětím větším než 52 kV **30 m** kolmo na oplocenou nebo obezděnou hranici objektu stanice

pro zařízení zrealizovaná od 1.1.1995

- u venkovní stožárové el.stanice s převodem napětí z úrovně nad 1 kV a menší než 52 kV na úroveň NN - **7 m**
- u kompaktních a zděných el. stanic s převodem napětí z úrovně nad 1 kV a menší než 52 kV na úroveň NN - **2 m** a u vestavěných el. stanic - **1 m** od obestavění
- u venkovních elektrických stanic a dále stanic s napětím větším než 52 kV v budovách **20 m** od oplocení nebo od vnějšího líce obvodového zdiva

**Další podmínky pro provádění činností a prací v OP kabelů jsou stanoveny ve vyjádření vystaveném EG.D, a.s., případně při vytýčení.**

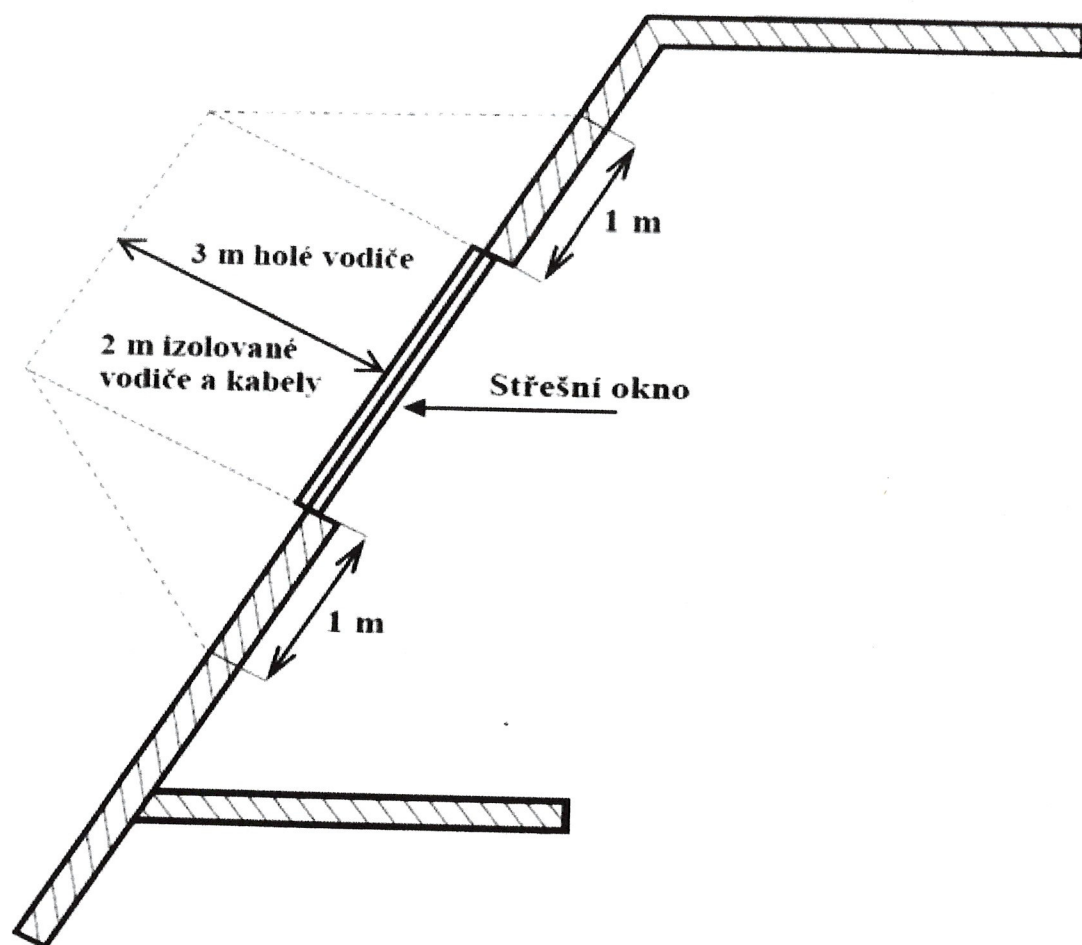



EG.D, a.s., Lidická 1873/36, Černá Pole, 602 00 Brno

OK.Atelier s.r.o.  
Dalibor Klusáček  
Pod Zámkem 2881/5  
69002 Břeclav

Hodonín, 06.06.2022

**Vyjádření k žádosti o souhlas se stavbou a činností v ochranném pásmu zařízení distribuční soustavy (elektrická síť) ve vlastnictví EG.D, a.s.**

Toto vyjádření slouží pro potřeby řádného umístění, výstavby a užívání stavby a je vyjádřením pro řízení o demolici.

Předložili jste nám žádost o vyjádření ke stavbě a činnosti v ochranném pásmu:

Podzemní vedení NN

Název stavby: Demolice stávající požární zbrojnice, Podivín  
Místo stavby: p.č. 886/3, KÚ Podivín (723835), žadatelem  
vyznačené zájmové území

Souhlasíme s provedením výše uvedené akce v ochranném pásmu zařízení distribuční soustavy při splnění těchto podmínek:

1. **Před zahájením demolice je nutno provést odpojení budovy od distribuční sítě v majetku EG.D a.s. (dále jen EGD). Bez uvolnění objektu od distribučního vedení EGD, demontáže elektroměru a přeložení energetického zařízení není možno provést demolici.**
2. Uvolnění objektu od distribučního vedení v majetku ECD, provedeme v termínu cca do 6 měsíců po obdržení kopie pravomocného demoličního povolení na výše uvedenou stavbu a žádosti o přeložku zaslané na adresu: EG.D, a.s., Regionální správa Hodonín, Husova 1, 695 42 Hodonín nebo [info@egd.cz](mailto:info@egd.cz)
3. V důsledku stavebních prací nesmí dojít k znepřístupnění el. zařízení.
4. V ochranných pásmech (dále jen OP) zařízení distribuční soustavy budou při realizaci stavby/činnosti dle uděleného souhlasu dodrženy podmínky dle § 46 odst. 8 zákona č. 458/2000 Sb., v platném znění, kde se konstatuje, že v OP těchto zařízení je zakázáno pod písmeny:  
c) provádět činnosti, které by mohly ohrozit spolehlivost a bezpečnost provozu těchto zařízení nebo ohrozit život, zdraví či majetek osob

**EG.D, a.s.**

Regionální správa  
Hodonín  
Husova 3947/1  
695 01 Hodonín  
[www.egd.cz](http://www.egd.cz)

Marián Tomko  
T +420-51830-5231  
[marian.tomko@egd.cz](mailto:marian.tomko@egd.cz)

Naše značka  
M46605-27063163

Sídlo společnosti:  
Lidická 1873/36  
Černá Pole  
602 00 Brno  
Společnost je zapsána  
v Obchodním rejstříku  
vedeném Krajským soudem  
v Brně, v oddílu B, vložce  
8477  
IČ: 280 85 400  
DIČ: CZ28085400

d) provádět činnosti, které by znemožňovaly nebo podstatně znesnadňovaly přístup k těmto zařízením.

5. Zakreslení trasy nadzemního i podzemního vedení, vyskytujícího se v zájmovém území, do všech vyhotovení prováděcí dokumentace a jeho vyznačení dobře viditelným způsobem přímo v terénu. Jedná se zejména o místa křížení či souběhu trasy vedení s trasou pohybu mechanizace, s trasou vedení výkopů a podobně tak, aby pracující na staveništi byli o hranicích ochranného pásma trvale informováni.
6. Objednání přesného vytyčení distribuční sítě (trasy kabelu) v terénu, a to nejméně 14 dnů před zahájením prací v blízkosti podzemního kabelového vedení. V případě, že nebude možné trasu kabelu bezpečně určit pomocí vytyčovacího zařízení, je investor zemních prací povinen pro jednoznačné stanovení jeho polohy provést na určených místech a v nezbytném rozsahu ruční odkrytí kabelu podle pokynů technika EGD, a.s. (dále jen EGD). **Vytyčení kabelů VN, NN zajistí Libor Škrobáček , tel.: 519394244, mail: libor.skrobacek@egd.cz.**
7. Provádění zemních prací v ochranném pásmu kabelového vedení výhradně klasickým ručním náradím bez použití jakýchkoli mechanismů s nejvyšší opatrností, nebude-li provozovatelem zařízení stanoveno jinak.
8. Vhodné zabezpečení obnaženého kabelu (podložení, vyvěšení, ...), aby nedošlo k jeho poškození poruchou nebo nepovolanou osobou a označení výstražnými tabulkami bude provedeno podle pokynů technika EGD. Další podmínky pro zabezpečení našeho zařízení si vyhrazujeme při vytyčení nebo po jeho odkrytí.
9. Vyřešení způsobu provedení souběhů a křížení výše zmíněné akce s rozvodným zařízením musí odpovídat příslušným ČSN.
10. Přizvání technika EGD ke kontrole křížovatek a souběhů před záhozem výkopu. O kontrole bude proveden zápis do montážního nebo stavebního deníku. Při nedodržení této podmínky budou poruchy, vzniklé na zařízení, odstraňovány na náklady investora stavby.
11. Po dokončení musí stavba z pohledu ochrany před provozními a poruchovými vlivy distribuční soustavy odpovídat příslušným normám, zejména PNE 33 3301, PNE 33 3302, PNE 34 1050, ČSN EN 50 341-1, PNE 33 0000-1, ČSN EN 50 522, ČSN EN 61 936-1, ČSN 73 6005.
12. Po dokončení stavby připomínáme, že v OP distribučního zařízení je dále zakázáno:
  - a) zřizovat bez souhlasu vlastníka těchto zařízení stavby či umisťovat konstrukce a jiná podobná zařízení, jakož i uskladňovat hořlavé a výbušné látky
  - b) provádět bez souhlasu jeho vlastníka zemní práce
  - c) u nadzemního vedení nechávat růst porosty nad výšku 3 m
  - d) u podzemního vedení vysazovat trvalé porosty a přejíždět vedení mechanizmy o celkové hmotnosti nad 6 t.

13. Veškerá stavební činnost v OP distribučního a sdělovacího zařízení bude před jejím zahájením konzultována s příslušným správcem zařízení (kontakty na správce zařízení jsou uvedeny v závěru tohoto vyjádření), který stanoví bezpečnostní opatření pro práce v OP příslušného rozvodného zařízení dle platné ČSN EN 50 110-1.
14. Veškeré práce s mechanizací, jejichž části se za provozu mohou přiblížit k vodičům v OP nadzemního vedení 22 kV a výkopové práce v OP podzemního vedení 22 kV, je nutno provádět za beznapětového stavu vedení a vypnutí objednejte nejméně 25 kalendářních dnů předem.
15. Uhrazení veškerých nákladů na práce vyvolané stavbou (hradí investor stavby), není-li písemnou dohodou stanoveno jinak.
16. Neporušení stability podpěrných bodů nadzemního vedení a nenarušení podzemní uzemňovací soustavy.
17. Vyjádření nenahrazuje a neuvádí připojovací podmínky. V případě, že požadujete připojení nového odběrného místa, můžete podat žádost elektronicky na [www.egd.cz](http://www.egd.cz).
18. Ohlášení jakéhokoli poškození distribučního a sdělovacího zařízení na telefonním čísle Poruchové služby **800 22 55 77**.

**Kontakty správců zařízení:**

**VN+NN:**

Regionální správa, Marián Tomko, tel.: 51830-5231,  
mail: [marian.tomko@egd.cz](mailto:marian.tomko@egd.cz)

**V případě nedodržení podmínek, stanovených v tomto vyjádření, nedodržení vzdáleností a dalších ustanovení souvisejících norem a právních předpisů, v platném znění, nesouhlasíme po ukončení stavby s její kolaudací.**

S přátelským pozdravem

EG.D, a.s.



**EG.D, a.s.**

Lidická 1873/36, Černá Pole, 602 00 Brno  
IČO: 28085400, DIČ: CZ28085400

140







naše značka  
5002627757  
vyřizuje  
Hana Vítková  
datum  
20.06.2022

OK.Atelier s.r.o.  
Pod Zámkem 2881/5  
69002 Břeclav

Věc:

**Demolice stávající požární zbrojnice, Podivín**

K.ú. - p.č.: Podivín

Stavebník: Město Podivín, Masarykovo nám. 192/2, 69145 Podivín

Účel stanoviska: Odstranění stavby

GasNet, s.r.o., jako provozovatel distribuční soustavy (PDS) a technické infrastruktury, zastoupený GasNet Služby, s.r.o., vydává toto stanovisko:

**V ZÁJMOMÉM ÚZEMÍ STAVBY SE NACHÁZÍ TATO PLYNÁRENSKÁ ZAŘÍZENÍ A PLYNOVODNÍ PŘÍPOJKY:**

- NTL plynovod DN 100
- NTL přípojka DN 32

Demolice objektu bude prováděna tak, aby nedošlo k poškození stávajícího plynovodu a plynovodní přípojky. Plynárenské zařízení je nutno ochránit tak, aby nedošlo k ohrožení života, zdraví popřípadě majetku.

Toto stanovisko neslouží pro demontáž ani úpravu stávající plynovodní přípojky - nutno řešit samostatně: <https://www.gasnet.cz/cs/kontakt-ni-system/> (Stanovisko ke stavbě plynárenského zařízení).

Dle předložené PD se předpokládá ukončení provozu plynovodní přípojky (PP).

S demolicí objektu souhlasíme za dodržení následujících podmínek:

- Před zahájením demolice objektu musí být projednáno trvalé ukončení provozu plynovodní přípojky. Kontaktní osoba pro projednání je: <https://www.gasnet.cz/cs/kontakt-ni-system/> (Stanovisko ke stavbě plynárenského zařízení)
- Před provedením zrušení PP musí být ukončen odběr zemního plynu, toto projednejte u svého obchodníka.
- Pro demontáž plynoměru kontaktujte svého obchodníka s plynem. Je zakázáno manipulovat s obchodním měřidlem bez vědomí provozovatele distribuční soustavy.
- Demolice objektu může být zahájena až po provedení odpojení plynovodní přípojky!

Toto stanovisko platí pouze pro demolici objektu.

Novou výstavbu projednejte samostatným stanoviskem podáním žádosti na portálu Distribuce plynu online: <https://dpo.gasnet.cz/zadost-o-stanovisko>

Plynárenská zařízení a plynovodní přípojky (dále jen PZ) jsou dle ust. § 2925 zákona č. 89/2012 Sb., občanského zákoníku, provozovány jako zařízení zvlášť nebezpečná a z tohoto důvodu jsou chráněna ochranným pásmem dle zákona č.458/2000 Sb. ve znění pozdějších předpisů.

Rozsah ochranného pásma je stanoven v zákoně 458/2000 Sb. ve znění pozdějších předpisů.

**GasNet Služby, s.r.o.**

Plynárenská 499/1 · Zábřovice · 602 00 Brno · T 555 90 10 10 · [www.gasnet.cz](http://www.gasnet.cz)

IČ: 27935311 · DIČ: CZ27935311

**Zápis do obchodního rejstříku:** Krajský soud v Brně, sp. zn. C 57165, dne 26. 7. 2007

**Certificate of incorporation:** Regional Court in Brno, ref. number C 57165, on 26th July 2007

Zákaznická linka GasNet 555 90 10 10, [info@gasnet.cz](mailto:info@gasnet.cz), [www.gasnet.cz](http://www.gasnet.cz)

Stavební činnosti je možné realizovat pouze při dodržení podmínek stanovených v tomto stanovisku. Nebudou-li tyto podmínky dodrženy, budou stavební činnosti považovány dle § 68 zákona č.458/2000 Sb. ve znění pozdějších předpisů za činnost bez našeho předchozího souhlasu. Při každé změně projektu nebo stavby (zejména trasy navrhovaných inženýrských sítí) je nutné požádat o nové stanovisko k této změně.

Nedodržení podmínek uvedených v tomto stanovisku zakládá odpovědnost stavebníka za vzniklé škody.

Za stavební činnosti se pro účely tohoto stanoviska považují všechny činnosti prováděné v ochranném pásmu PZ (tzn. bezvýkopové technologie a terénní úpravy) a činnosti mimo ochranné pásmo, pokud by takové činnosti mohly ohrozit bezpečnost a spolehlivost PZ (např. trhací práce, sesuvy půdy, vibrace, apod.).

Případné zřizování stavenišť, skladování materiálů, stavebních strojů apod. bude realizováno mimo ochranné pásmo PZ (není-li ve stanovisku uvedeno jinak).

Při použití nákladních vozidel, stavebních strojů a mechanismů požadujeme zabezpečit případný přejezd přes PZ uložením betonových panelů v místě přejezdu PZ.

#### PŘI REALIZACI STAVBY BUDOU DODRŽENY TYTO PODMÍNKY PRO PROVÁDĚNÍ STAVEBNÍ ČINNOSTI:

(1) Před zahájením stavební činnosti bude provedeno vytyčení trasy a přesné určení uložení PZ. Vytyčení trasy provede příslušná regionální oblast ZDARMA. Formulář a kontakt naleznete na <https://www.gasnet.cz/cs/ds-vytyceni-pz/>, lze využít QR kód, který je uveden v tomto stanovisku. Při podání žádosti uvede žadatel naši značku (číslo jednací) uvedenou v úvodu tohoto stanoviska a sdělí termín zahájení a ukončení stavby. O provedeném vytyčení trasy bude sepsán protokol. Přesné určení uložení PZ (sondou) je povinen provést stavebník na svůj náklad.

**BEZ VYTYČENÍ TRASY A PŘESNÉHO URČENÍ ULOŽENÍ PZ STAVEBNÍKEM NESMÍ BÝT VLASTNÍ STAVEBNÍ ČINNOST ZAHÁJENA. VYTYČENÍ POVAŽUJEME ZA ZAHÁJENÍ STAVEBNÍ ČINNOSTI V OCHRANNÉM A BEZPEČNOSTNÍM PÁSMU PZ. PROTOKOL O VYTYČENÍ MÁ PLATNOST 2 MĚSÍCE.**

(2) Stavebník je povinen stavebnímu podnikateli prokazatelně předat kopii tohoto stanoviska. Převzetí kopie stvrdí stavební podnikatel stavebníkovi svým podpisem a zápisem do stavebního deníku. Pracovníci provádějící stavební činnosti budou prokazatelně seznámeni s polohou PZ, rozsahem ochranného pásma a těmito podmínkami.

(3) Bude dodržena mj. ČSN 73 6005, TPG 702 01, TPG 702 04, TPG 700 03, zákon č.458/2000 Sb. ve znění pozdějších předpisů, případně další předpisy související s uvedenou stavbou.

(4) Při provádění stavební činnosti v ochranném pásmu PZ vč. přesného určení uložení PZ je stavebník povinen učinit taková opatření, aby nedošlo k poškození PZ nebo ovlivnění jejich bezpečnosti a spolehlivosti provozu. Nebude použito nevhodného nářadí, zemina bude těžena pouze ručně bez použití pneumatických, elektrických, bateriových a motorových nářadí.

(5) V případě použití bezvýkopových technologií (např. protlaku) bude před zahájením stavební činnosti provedeno úplné obnažení PZ v místě křížení na náklady stavebníka. Technologie musí být navržena tak, aby v místě křížení nebo souběhu s PZ byl dostatečný stranový nebo výškový odstup od PZ, který zajistí nepoškození PZ během prací a to s ohledem na použitou bezvýkopovou technologii a všechny její účinky na okolní terén. V případě, že nemůže být tato podmínka dodržena, nesmí být použita bezvýkopová technologie.

(6) Odkrytá PZ budou v průběhu nebo při přerušení stavební činnosti řádně zabezpečena proti jejich poškození.

(7) Poklapy uzávěrů a ostatních armatur na PZ, vč. hlavních uzávěrů plynu (HUP) na odběrném plynovém zařízení udržovat stále přístupné a funkční po celou dobu trvání stavební činnosti.

(8) Bude zachována hloubka uložení PZ (není-li ve stanovisku uvedeno jinak).

(9) Stavebník je povinen neprodleně oznámit každé i sebemenší poškození PZ (vč. drobných vrypů do PE potrubí, poškození izolace, signalizačního vodiče, výstražné fólie, markeru atd.) na telefon 1239.

(10) Před provedením zásepů výkopu a v průběhu stavby bude provedena kontrola dodržení podmínek stanovených pro stavební činnosti v ochranném pásmu PZ. Povinnost kontroly se vztahuje i na PZ, která nebyla odhalena. Kontrolu provede příslušná regionální oblast (formulář a kontakt naleznete na <https://www.gasnet.cz/cs/ds-vytyceni-pz/>, lze využít QR kód, který je uveden v tomto stanovisku). Při žádosti uvede žadatel naši značku (číslo jednací) uvedenou v úvodu tohoto stanoviska. Kontrolu je třeba objednat min. 5 dnů předem.

Předmětem kontroly je také ověření dodržení stanovené odstupové vzdálenosti staveb, které byly povoleny v ochranném a bezpečnostním pásmu PZ.

(11) O provedené kontrole bude sepsán protokol. Bez provedené kontroly nesmí být PZ zasypána. Stavebník je povinen na základě výzvy provozovatele PZ, nebo jeho zástupce doložit průkaznou dokumentaci o nepoškození PZ během výstavby nebo provést na své náklady kontrolní sondy v místě styku stavby s PZ.

(12) Plynárenské zařízení a plynovodní přípojky budou před zásypem výkopu řádně podsypány a obsypány, bude provedeno zhutnění a bude osazena výstražná fólie žluté barvy, to vše v souladu s předpisem provozovatele distribuční soustavy „Zásady pro projektování, výstavbu, rekonstrukce a opravy“, který naleznete na <https://www.gasnet.cz/cs/technicke-dokumenty/> a v souladu s ČSN EN 12007-1-4, TPG 702 01, TPG 702 04.

(13) Neprodleně po skončení stavební činnosti budou řádně osazeny všechny poklopy a nadzemní prvky PZ.

(14) Pokud stavebník nedodrží podmínky stanovené tímto stanoviskem bude činnost stavebníka vyhodnocena provozovatelem PZ jako narušení ochranného nebo bezpečnostního pásma PZ a budou z toho vyvozeny příslušné důsledky.

Platí pouze pro území vyznačené v příloze tohoto stanoviska a to 24 měsíců ode dne jeho vydání.

V případě dotčení pozemku v majetku společnosti GasNet, s.r.o. je třeba dále projednat smluvní vztah k tomuto pozemku. Kontakt na projednání naleznete na adrese [www.gasnet.cz/cs/kontaktni-system/](http://www.gasnet.cz/cs/kontaktni-system/), činnost Smluvní vztahy - pozemky a budovy plynárenských zařízení.

Za správnost a úplnost dokumentace předložené s žádostí včetně jejího souladu s platnými předpisy plně zodpovídá její zpracovatel. Stanovisko nenahrazuje případná další stanoviska k jiným částem stavby.

V případě další korespondence nebo jednání (např. změna stavby) uvádějte naši značku - 5002627757 a datum tohoto stanoviska. Kontakty jsou k dispozici na <https://www.gasnet.cz/cs/kontaktni-system/>.




GasNet, s.r.o.  
zastoupená společností GasNet Služby, s.r.o., IČ 27935311  
Hana Vítková  
Technik externích požadavků-Morava  
Oddělení zpracování ext.požadavků-Morava  
HANA.VITKOVA@GASNET.CZ



Zažádejte o vytyčení

Přílohy: Orientační zakres plynárenského zařízení, Detailní zakres plynárenského zařízení, Ověřená příloha žadatele


Provozovatel DS: GasNet, s.r.o.; Stavebník: Město Podivín, Masarykovo nám. 192/2, 69145 Podivín. K.ú.: Podivín.

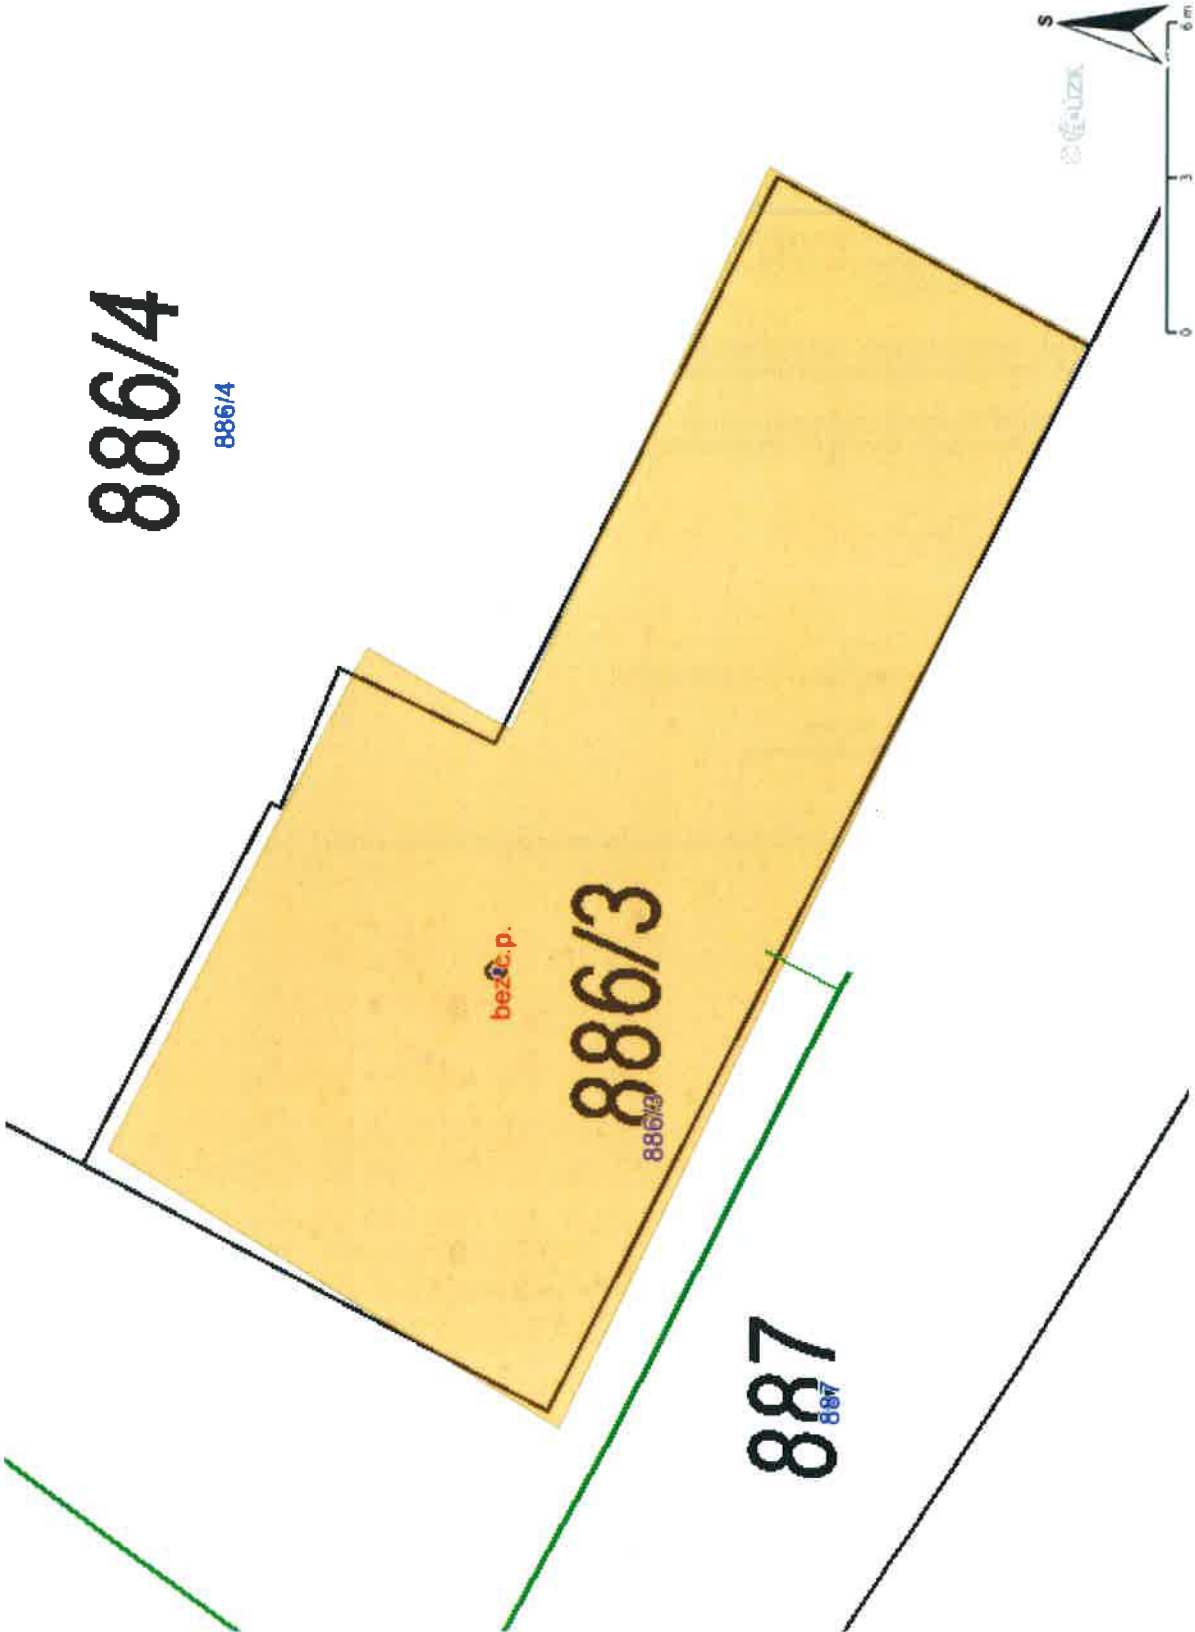

Legenda:

	linie plynovodu NTL
	STL
	VTL
	WVTL
	nefunkční
	plánovaná stavba před realizací
	ve výstavbě, neuvedeno do provozu
	regulační stanice
	ochranné zařízení
	kabel
	elektropřípojka
	kabel protikoroziční ochrany
	anodové uzemnění
	stanice katodové ochrany
	pásmo vlivu anodového uzemnění SKAO
	neplynovodní zařízení/
	technologie (linie/ bod/plocha)

Provozovatel DS: GasNet, s.r.o.; Stavebník: Město Podivín , Masarykovo nám. 192/2 , 69145 Podivín. K.ú.: Podivín.

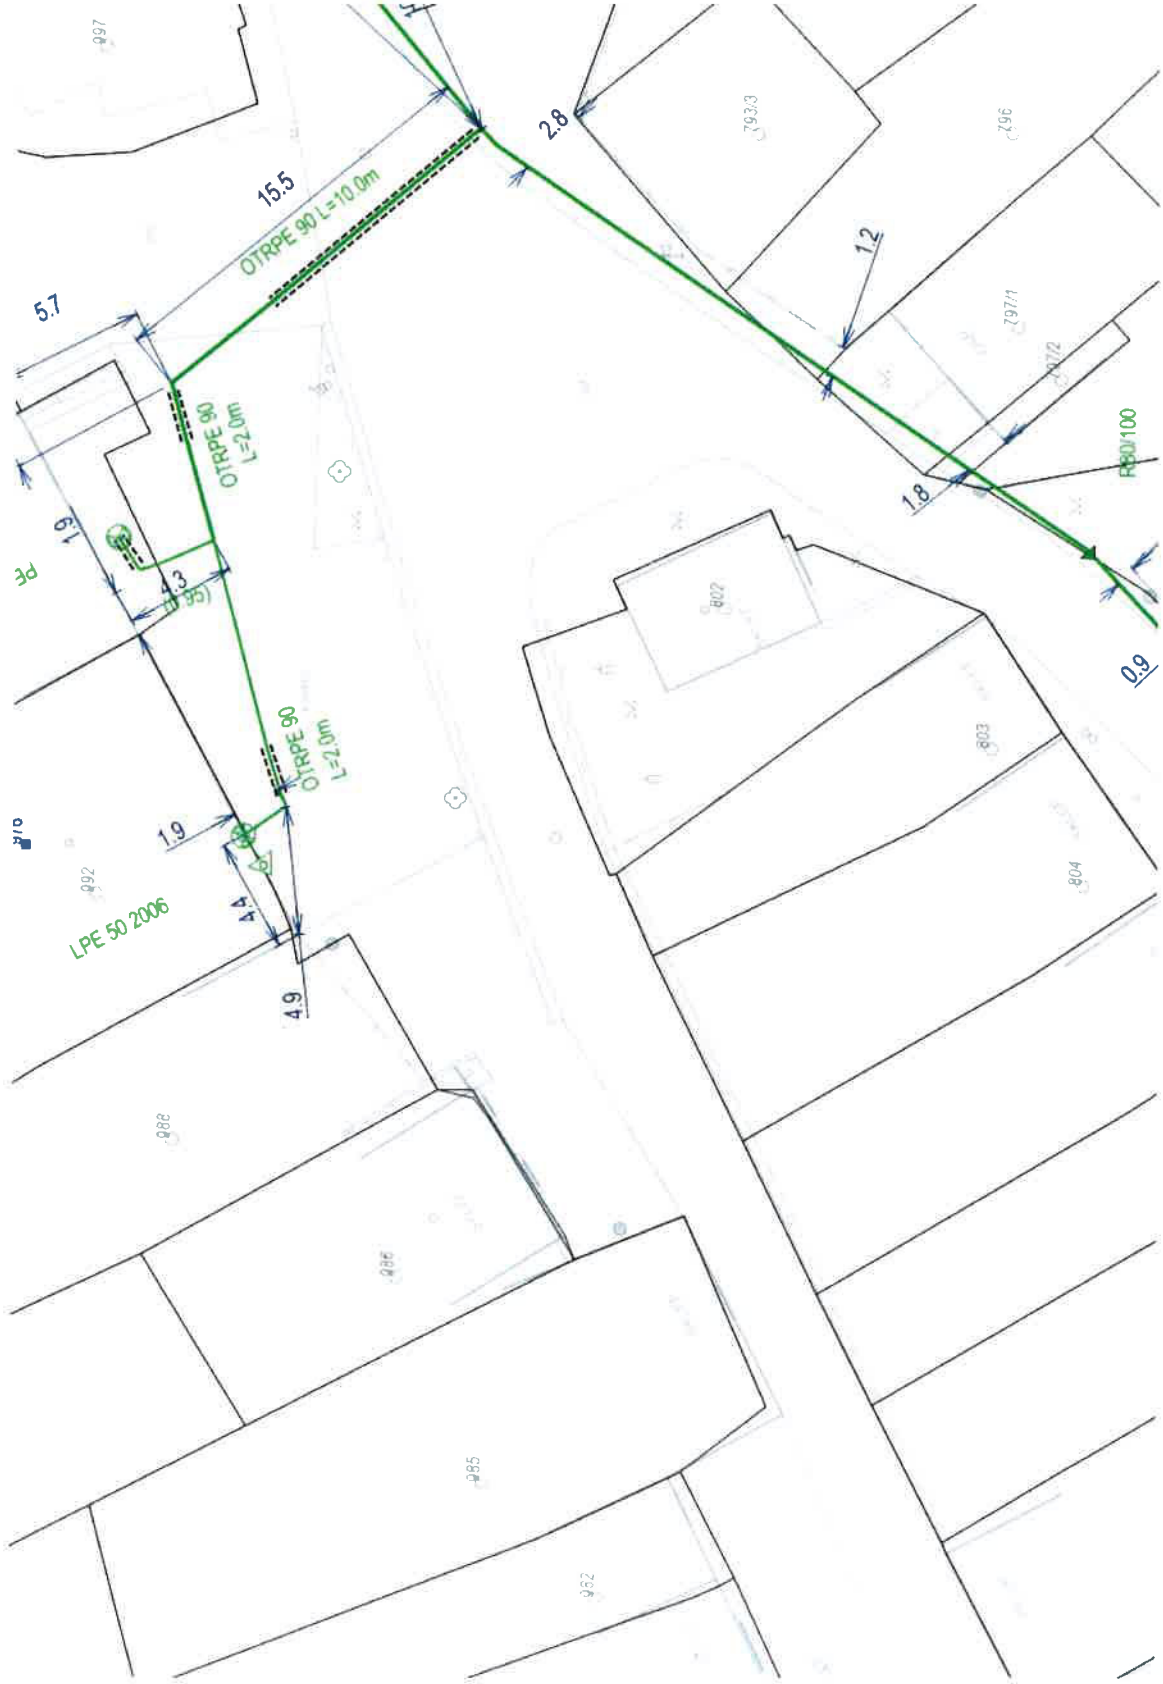

Legenda:

linie plynovodu	NTL	STL	VTL	WTL	nefunkční	plánovaná stavba před realizací	ve výstavbě, neuvedeno do provozu
regulační stanice							
ochranné zařízení							
kabel							
elektropřípojka							
kabel protikorozi ochrany							
anodové uzemnění							
stanice katodové ochrany							
pásmo vlivu anodového uzemnění SKAO							
neplynovodní zařízení/ technologie (linie/ bod/plocha)							





## LEGENDA STÁVAJÍCÍ INŽENÝRSKÉ SÍTĚ

	ZAMĚŘENÝ PRŮBĚH METALICKÉHO KABELU CETIN
	LINE PLYNOVODU NTL
	PODZEMNÍ VEDENÍ NN
	KANALIZACE SPLAŠKOVÁ
	VODOVODNÍ PŘÍPOJKA

ZODP. PROJEKTANT	VYPRACOVAL	KRESLIL
Ing. Dalibor KLUSÁČEK	Tomáš Číž	Tomáš Číž
OBEC Podivín	KRAJ Jihomoravský	
INVESTOR Město Podivín, Masarykovo nám. 192/2, 69145 Podivín		
AKCE:	MĚŘITVO	1:200
Demolice stávající požární zbrojnice Podivín	DATA	5/2022
Město Podivín, K.Ú. Podivín, p.č. 886/3	ÚČEL	DP
OBRAZ:	ČÍS. ZK.	2022/028
Situace katastrální	Č. VYPR.	PŘÍL. C.
	C.2	



Pod zbrnkem 206115  
080 02 BRNO  
Tel: 519440281

OK.Atelier s.r.o.  
Pod Zámkem 2881 /5  
69002 Břeclav

Váš dopis značky / ze dne	Naše značka	Vyřizuje	Místo odeslání / dne
0000110266 / 11.05.2022	UPTS/OS/304996/2022	Simona Hulíková	Praha / 11.05.2022

**Věc: Vyjádření k existenci podzemních a nadzemních sítí spol. České Radiokomunikace, a.s.**

Účel: Existence sítí

### **Akce: Demolice stávající požární zbrojnice - Podivín**

K Vaší žádosti o vyjádření k existenci sítí Vám sdělujeme, že ve Vámi vyznačeném území nedojde ke styku s žádným podzemním ani nadzemním vedením/zařízením v naší správě.

S pozdravem

Za správnost:

  
**České Radiokomunikace a.s.**  
Skokanská 2117/1  
169 00 Praha 6  
(53)

Simona Hulíková  
Specialista ochrany sítě

Příloha: Daňový doklad

**Platnost tohoto vyjádření je jeden rok od data vystavení, tj. do 11.05.2023**


PIN: 3237

Úhradu částky za vyjádření provedte na účet Českých Radiokomunikací, a.s. Číslo účtu Českých Radiokomunikací, a.s. vč. variabilního symbolu naleznete na přiloženém Zjednodušeném daňovém dokladu.



Žádost č. j. UPTS/OS/304996/2022

## Zájmové území

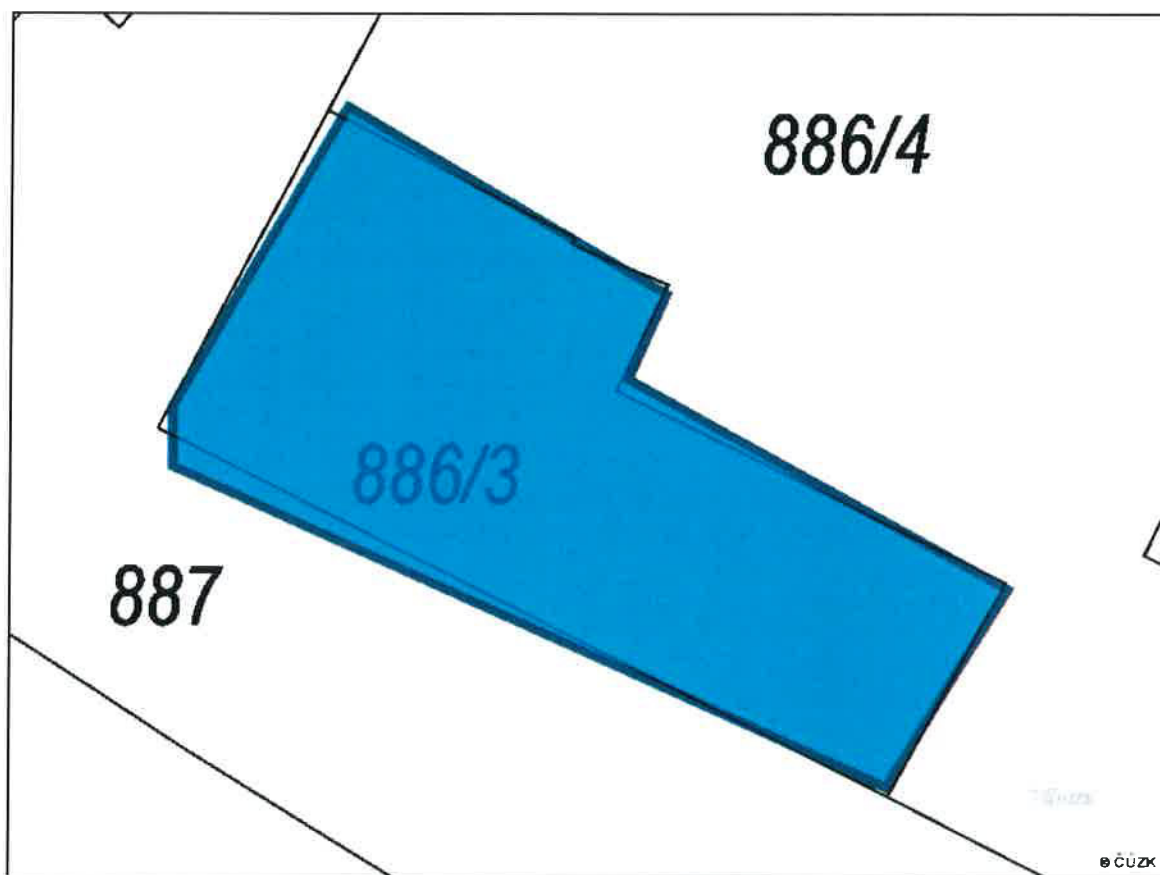

**Poznámka:** Upozorňujeme Vás, že toto stanovisko **NELZE** uplatnit pro umístění a provoz větrných elektráren.



OK.Atelier s.r.o.  
Dalibor Klusáček  
Pod Zámkem 2881/5  
690 02 Břeclav

Naše značka:  
5611/22/OVP/N

Datum:  
11.5.2022

**Toto vyjádření je vydáváno ve smyslu zákona č. 458/2000 Sb. a zákona č. 183/2006 Sb.,  
má platnost 2 roky od data jeho vydání.**

**Věc: Demolice stávající požární zbrojnice - Podivín**

**okres: Břeclav  
k.ú.: Podivín**

**NEZASAHUJE do bezpečnostního pásma VTL plynovodu a ochranného pásma  
telekomunikačního vedení NET4GAS, s.r.o.**

V další korespondenci uvádějte vždy číslo našeho vyjádření.

**NET4GAS, s.r.o.**  
Na Hřebenech II 1718/8, P.O.BOX 22  
140 21 Praha 4 - Nusle  
IČ: 27260364  
DIČ: CZ27260364 (43)

Aleš Novák  
Manažer, Dokumentace soustavy

Žádosti o vyjádření k VTL plynovodům a telekomunikačnímu vedení NET4GAS, s.r.o. zasílejte pomocí  
elektronické podatelny: [www.net4gas.cz](http://www.net4gas.cz) (Přepravní soustava - Žádost o vyjádření).



**Příloha k vyjádření: 5611/22/OVP/N**

### **Seznam souřadnic předmětu vyjádření:**

Souřadnice jsou uvedeny v souřadnicovém systému jednotné trigonometrické sítě katastrální (S-JTSK).

#### **Polygon č. 1 / 1**

<b>Y [m]</b>	<b>X [m]</b>
585266.730	1203400.140
585261.840	1203391.680
585252.840	1203396.970
585253.900	1203399.350
585243.190	1203405.300
585246.630	1203410.860
585266.730	1203401.860



PRO SPOLEČNÉ ZÁJITKY

Vyřizuje: Dundáček Petr

E-mail: petr.dundacek@t-mobile.cz

OK.Atelier s.r.o.  
Dalibor Klusáček  
Pod Zámkem 2881/5  
69002 Břeclav

Naše značka: **E25633/22**

V Praze dne: **11.5.2022**

**Vyjádření a stanovení podmínek pro udělení souhlasu s umístěním stavby v ochranném pásmu sítě technické infrastruktury ( TI ) společnosti T-Mobile Czech Republic a.s.**

Vydané podle § 101 ZÁKONA Č. 127/2005 Sb., o elektronických komunikacích a o změně některých souvisejících zákonů ( zákon o elektronických komunikacích – dále jen ZEK ), ve znění pozdějších předpisů a §161 zákona č. 183/2006 Sb., o územním plánování a stavebním řádu ( stavební zákon) či dle dalších příslušných právních předpisů

**Věc:** Demolice stávající požární zbrojnice - Podivín

**Stupeň:** Prověření existence sítě

Na základě předložených projektových podkladů dáváme **souhlasné stanovisko k vydání Územního souhlasu / rozhodnutí (Stavebního povolení) a následně souhlas s realizací stavby.**

Dle předložených dokladů nedojde ke kolizi s technickou infrastrukturou společnosti **T-Mobile Czech Republic a.s.**

Toto stanovisko má platnost 1 rok a nelze prodloužit. Po uplynutí platnosti zadejte žádost o nové stanovisko na:

<https://ochranasiti.t-mobile.cz/vyjadreni/>



Ochrana sítí  
Technologický úsek

V další komunikaci nebo požadavku doplňujících dotazů, uvádějte do „Předmětu“ e-mailu vždy číslo jednací.



OK.Atelier s.r.o.  
Dalibor Klusáček  
Pod Zámkem 2881/5  
690 02 Břeclav

V Praze, 11.5.2022

Naše zn.: **MW9910199672425117**

Věc: vyjádření k žádosti k akci "**Demolice stávající požární zbrojnice - Podivín**"

Společnost Vodafone Czech Republic a.s. ( dále jen „Vodafone“ ), se sídlem Praha 5, náměstí Junkových 2, IČ: 25788001, zapsaná dne 13.8. 1999 v obchodním rejstříku vedeném Městským soudem v Praze pod spisovou značkou B.6064 a společnost Vantage Towers, s.r.o. se sídlem Závěšova 502/5, Nusle, 140 00 Praha 4, zapsaná v obchodním rejstříku vedeném u Městského soudu v Praze pod sp. zn. C 330005, IČO: 09056009, DIČ: CZ09056009 zastoupená Vodafone na základě plné moci Vám sděluje, že dle Vámi podané žádosti ze dne **11.5.2022**, která je nedílnou součástí tohoto vyjádření,

#### **souhlasí s realizací projektu.**

Ve Vámi zadaném zájmovém území a v uvedené výšce (výška stavby: 5 m, výška jeřábu: 0 m) se nenachází žádné podzemní ani nadzemní vedení.

Platnost vyjádření je **1 rok** od data vydání. Vyjádření je platné pouze v rámci předmětného projektu a pro důvod vydání vyjádření stanovený žadatelem v žádosti.

Vyjádření pozbývá platnosti uplynutím doby platnosti, změnou rozsahu zájmového území i změnou důvodu vydání vyjádření uvedeného v žádosti, to vše v závislosti na tom, která ze skutečností rozhodná pro pozbytí platnosti tohoto vyjádření nastane nejdříve. Po skončení platnosti si musíte podat novou žádost na adrese <https://www.zadostovyjadreni.cz/vodafone/>.

S pozdravem

v.z. Nora Hlásenská  
Vodafone Czech Republic a. s.  
náměstí Junkových 2808/2  
150 00 Praha 5

Tel.: 775012847  
E-mail: nora.hlasenska1@vodafone.com



**Seznam příloh/přiložených souborů:**  
Zadost\_MW9910199672425117.pdf

