


S1

# SLOUPY - 4x


P.12 - 280/280

+ kotvení 4ØR14 - dl. 300 mm

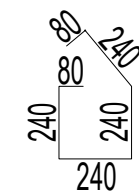

② Ø6/1120 - 30 x 4 = 120 ks


ŘEZ A - A'

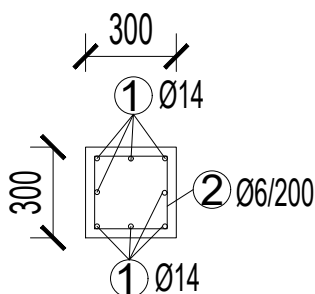


③ Ø6/500 - 240 ks

④ Ø12 - 230 m (stykování přesahem 700 mm)

S2

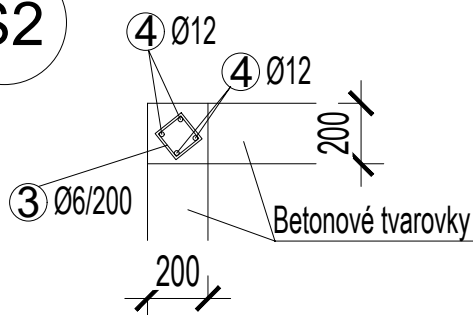

Kotvení výztuž vytažená ze základů

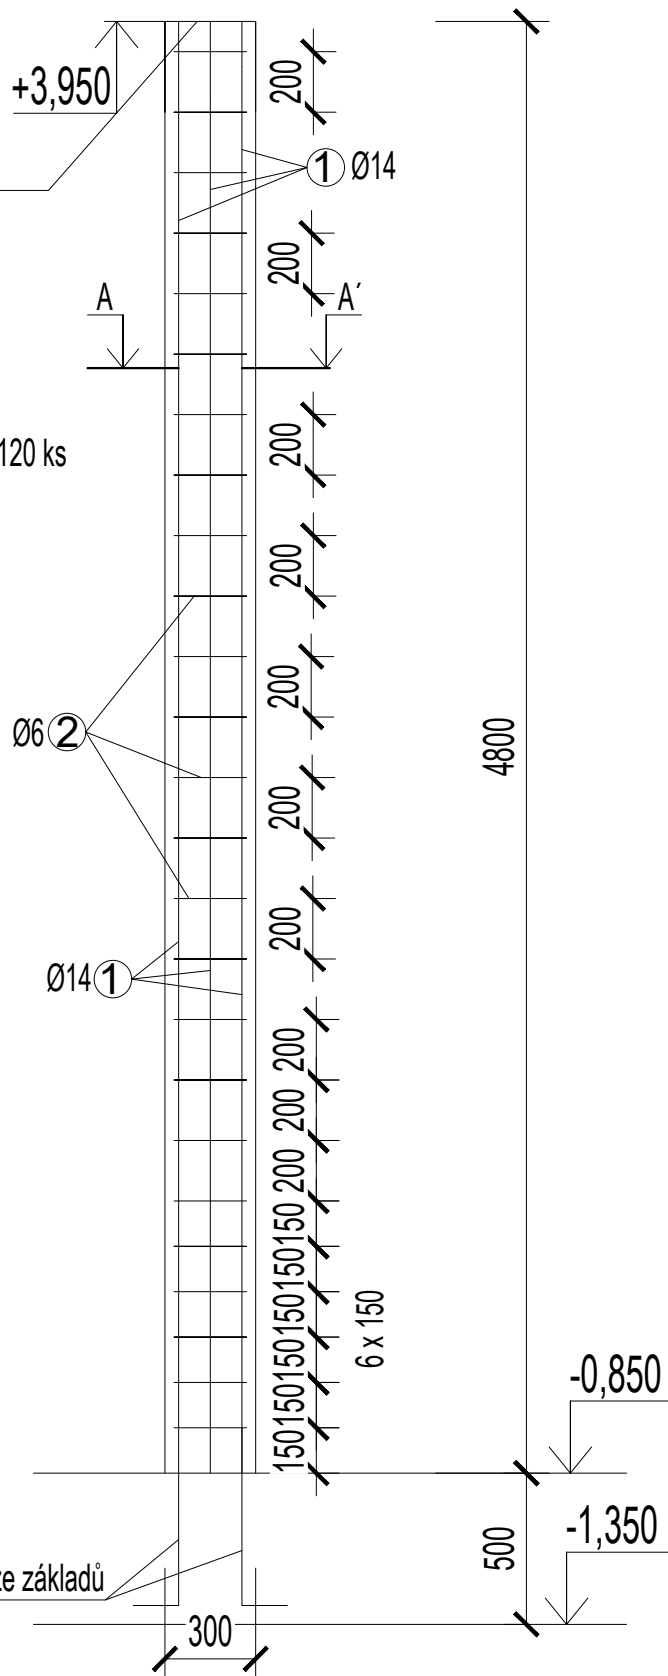

ZODP.PROJEKTANT	VYPRACOVAL	KRESLIL	<div><div>OK</div><div>atelier</div><div>s.r.o.</div></div> <div>Pod zámkem 2881/5 690 02 BŘECLAV Tel: 519440551</div>	
Ing. Dalibor Klusáček	Tadeáš Klusáček	Tadeáš Klusáček		
OBEC: Podivín		KRAJ: Jihomoravský		
INVESTOR: Město Podivín, Masarykovo nám. 192/2, 691 45 Podivín				
AKCE :  <div>Hasičská zbrojnice, Podivín</div> Místo stavby: Radniční 691 45 Podivín			MĚŘÍTKO	1:25
			DATUM	05/2023
			ÚČEL	DPS
			ČÍS.ZAK.	2023/021
			OBSAH :	Č.VÝKR.
Sloupy S1 a nárožní sloupy			D.1.2.b4	