



# ŘEZ A-A – STÁVAJÍCÍ STAV+BOURACÍ PRÁCE

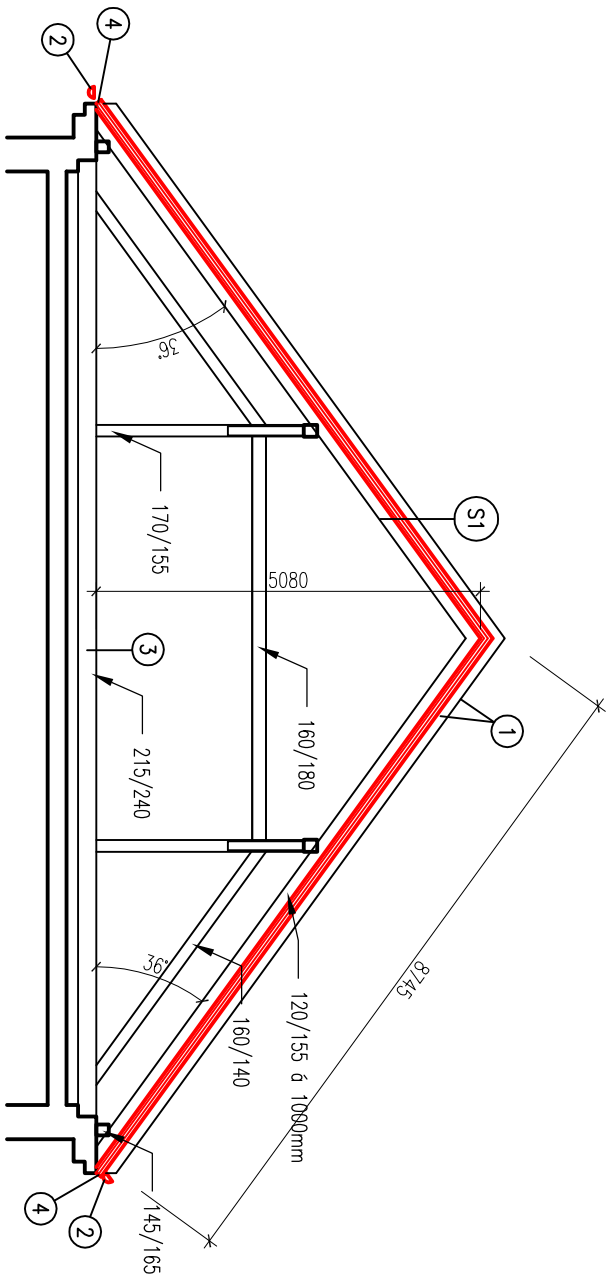

# ŘEZ B-B – STÁVAJÍCÍ STAV+BOURACÍ PRÁCE

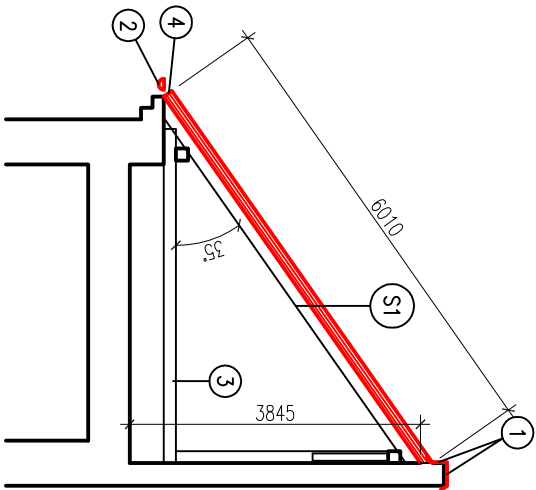

## SKLADBY KONSTRUKCI:

- STŘEŠNÍ KRYTINA Z PALENÉ TAŠKY, FALCOVKA TRADIČNÍHO VZHLEDU, NÍZKÉ HMOTNOSTI, ENGObA MĚDĚNÁ/ORANŽOVÁ/ČERVENÁ
- STŘEŠNÍ LAŤ 60/40
- STŘEŠNÍ KONTRALAŤ 60/40
- DIFÚZNÍ FOLIE
- STŘEŠNÍ KROKVE 120/155 a 1000mm

## LEGENDA ČAR

- STÁVAJÍCÍ KONSTRUKCE
- NOVÉ KONSTRUKCE


## LEGENDA HMOI

- STÁVAJÍCÍ ZDĚNÉ KONSTRUKCE Z CHEL. PUNÝCH PALENÝCH

## POZNÁMKY:

- !!! U KAŽDÉHO POUŽITÉHO VÝROBKU BUDOU DŮSLEDNĚ DODRŽENY TECHNOLOGICKÉ POSTUPY DANÉ VÝROBCEM / DODAVATELEM !!!
- !!! TATO PROJEKTOVÁ DOKUMENTACE PRO DOTAČNÍ TITUL NEVYHRAZUJE DOKUMENTACÍ PRO REALIZACI STAVBY !!!
- PŘI PRACÍCH BUDE DBÁNO BEZPEČNOSTI PRACOVNÍKŮ
  - PŘED ZAPOČETÍM REALIZACE OPRAV BUDOU VŠECHNY DŘEVĚNÉ PRVKY ŘADNĚ PROHLÉDNUTY, ZDA JSOU POŠKOZENY HOUBOU / BROUKEM V PŘÍPADĚ POŠKOZENÍ BUDE STATIKEM NAVRŽENA OPRAVA / DOPLNĚNÍ PRVKU
  - OKAPNÍ ŽLABY, SVODY A VEŠKERÉ KLEMPÍŘSKÉ PRVKY BUDU Z HLINÍKOVÉHO PLECHU
  - PŘI REALIZACI STŘECHY BUDOU POUŽITY VEŠKERÉ NEZBYTNÉ DOPLNKOVÉ PRVKY JAKO PROTISNĚHOVÉ ZÁBRANY, PROVĚTRÁVACÍ PRVKY, HŘEBENÁČE, UZÁVĚRKA HŘEBENĚ, VĚTRACÍ PÁS OKAPNÍ, APOD.
  - PŘI REALIZACI STŘECHY BUDOU PROVĚTRÁVACÍ PRVKY PROVEDENY U HŘEBENĚ I SPODNÍ ČÁSTI STŘECHY
  - NADSTŘEŠNÍ ČÁSTI ODVĚTRÁVACÍCH KOMÍNKŮ BUDOU NOVĚ PROVEDENY 3ks
  - VEŠKERÉ PROSTUPY STŘECHOU BUDOU ŘADNĚ ZAIZOLOVANY PROTI PRŮNIKU VODY A ŘADNĚ OPLECHOVANY
  - VÝLEZ Z PŮDNIHO PROSTORU NA STŘECHU 550x550mm BUDE PROVEDEN VE STEJNÝCH MÍSTECH 3ks A V NOVÝCH MÍSTECH 3ks
- 1 BUDE PROVEDENO NOVÉ OPLECHOVÁNÍ VŠECH ATIK, OPLECHOVÁNÍ PROVĚST I NA SVISLÉ ČÁSTI ATIKY A ZATÁHNOUT POD KRYTINU
- 2 NOVÉ OKAPY, KOTLIKY A KOLENA BUDOU NARPOJENY NA STÁVAJÍCÍ SVISLÉ SVODY
- 3 VAZNÉ TRÁMY KROVU – VĚTŠINA VAZNÝCH TRÁMŮ JE NAPADENA A POŠKOZENA HOUBOU / BROUKEM. PO PRVOTNÍM OHLEDÁNÍ SE JEDNÁ O POŠKOZENÍ RŮZNÉ HLOUBKY. PŘED REALIZACÍ OPRAV STŘECHY JE NUTNO NA STAVBU POZVAT STATIKA, ZJISTIT PŘESNÝ ROZSAH POŠKOZENÍ A NA ZÁKLADĚ TĚCHTO INFORMACÍ STATIK NAVRHNĚ PŘESNÝ ZPŮSOB OPRAVY / ZESÍLENÍ VAZNÝCH TRÁMŮ.
- 4 VNĚJŠÍ DŘEVĚNÉ OBLOŽENÍ Z PALUBEK BUDE OPATŘENO TROJNÁSOBNÝM LAZUROVACÍM NÁTĚREM

ZÁKLADNÍ KÓTOVÁNÍ – NA ZDVO VČETNĚ OMÍTEK – STÁVAJÍCÍ STAV

AUTORIZOVAL: -----		<div><div>PROJEKČNÍ KANCELÁŘ ING. VLADIMÍR HIRT</div><div>www.projekce-hirt.cz</div></div>
VYPRACOVAL: ING. VLADIMÍR HIRT		
KONTROLOVAL: -----		
OBSAH:		
ARCHITEKTONICKÉ A STAVEBNĚ TECHNICKÉ ŘEŠENÍ MĚSTSKÝ ÚŘAD		
ŘEZ A-A, B-B – NOVÝ STAV		
AKCE:		
UDRŽOVACÍ PRÁCE VÝMĚNA KRYTINY STŘECHY MĚSTSKÉHO ÚŘADU – MĚSTO KONICE		
INVESTOR: MĚSTSKÝ ÚŘAD KONICE, MASARYKOVY NÁM. 27, KONICE		MÍSTO: K.Ú. KONICE, P.Č. 816, OKR. PROSTĚJOV
KÓTOVÁNÍ: MM		PŘÍ
MĚŘÍTKO: 1:100		
ČÍSLO VÝKRESU: 003		
ČÍSLO ZAKÁZKY: 328-15-2023		
DATUM: KŘEEN 2023		