




Pohled B-B

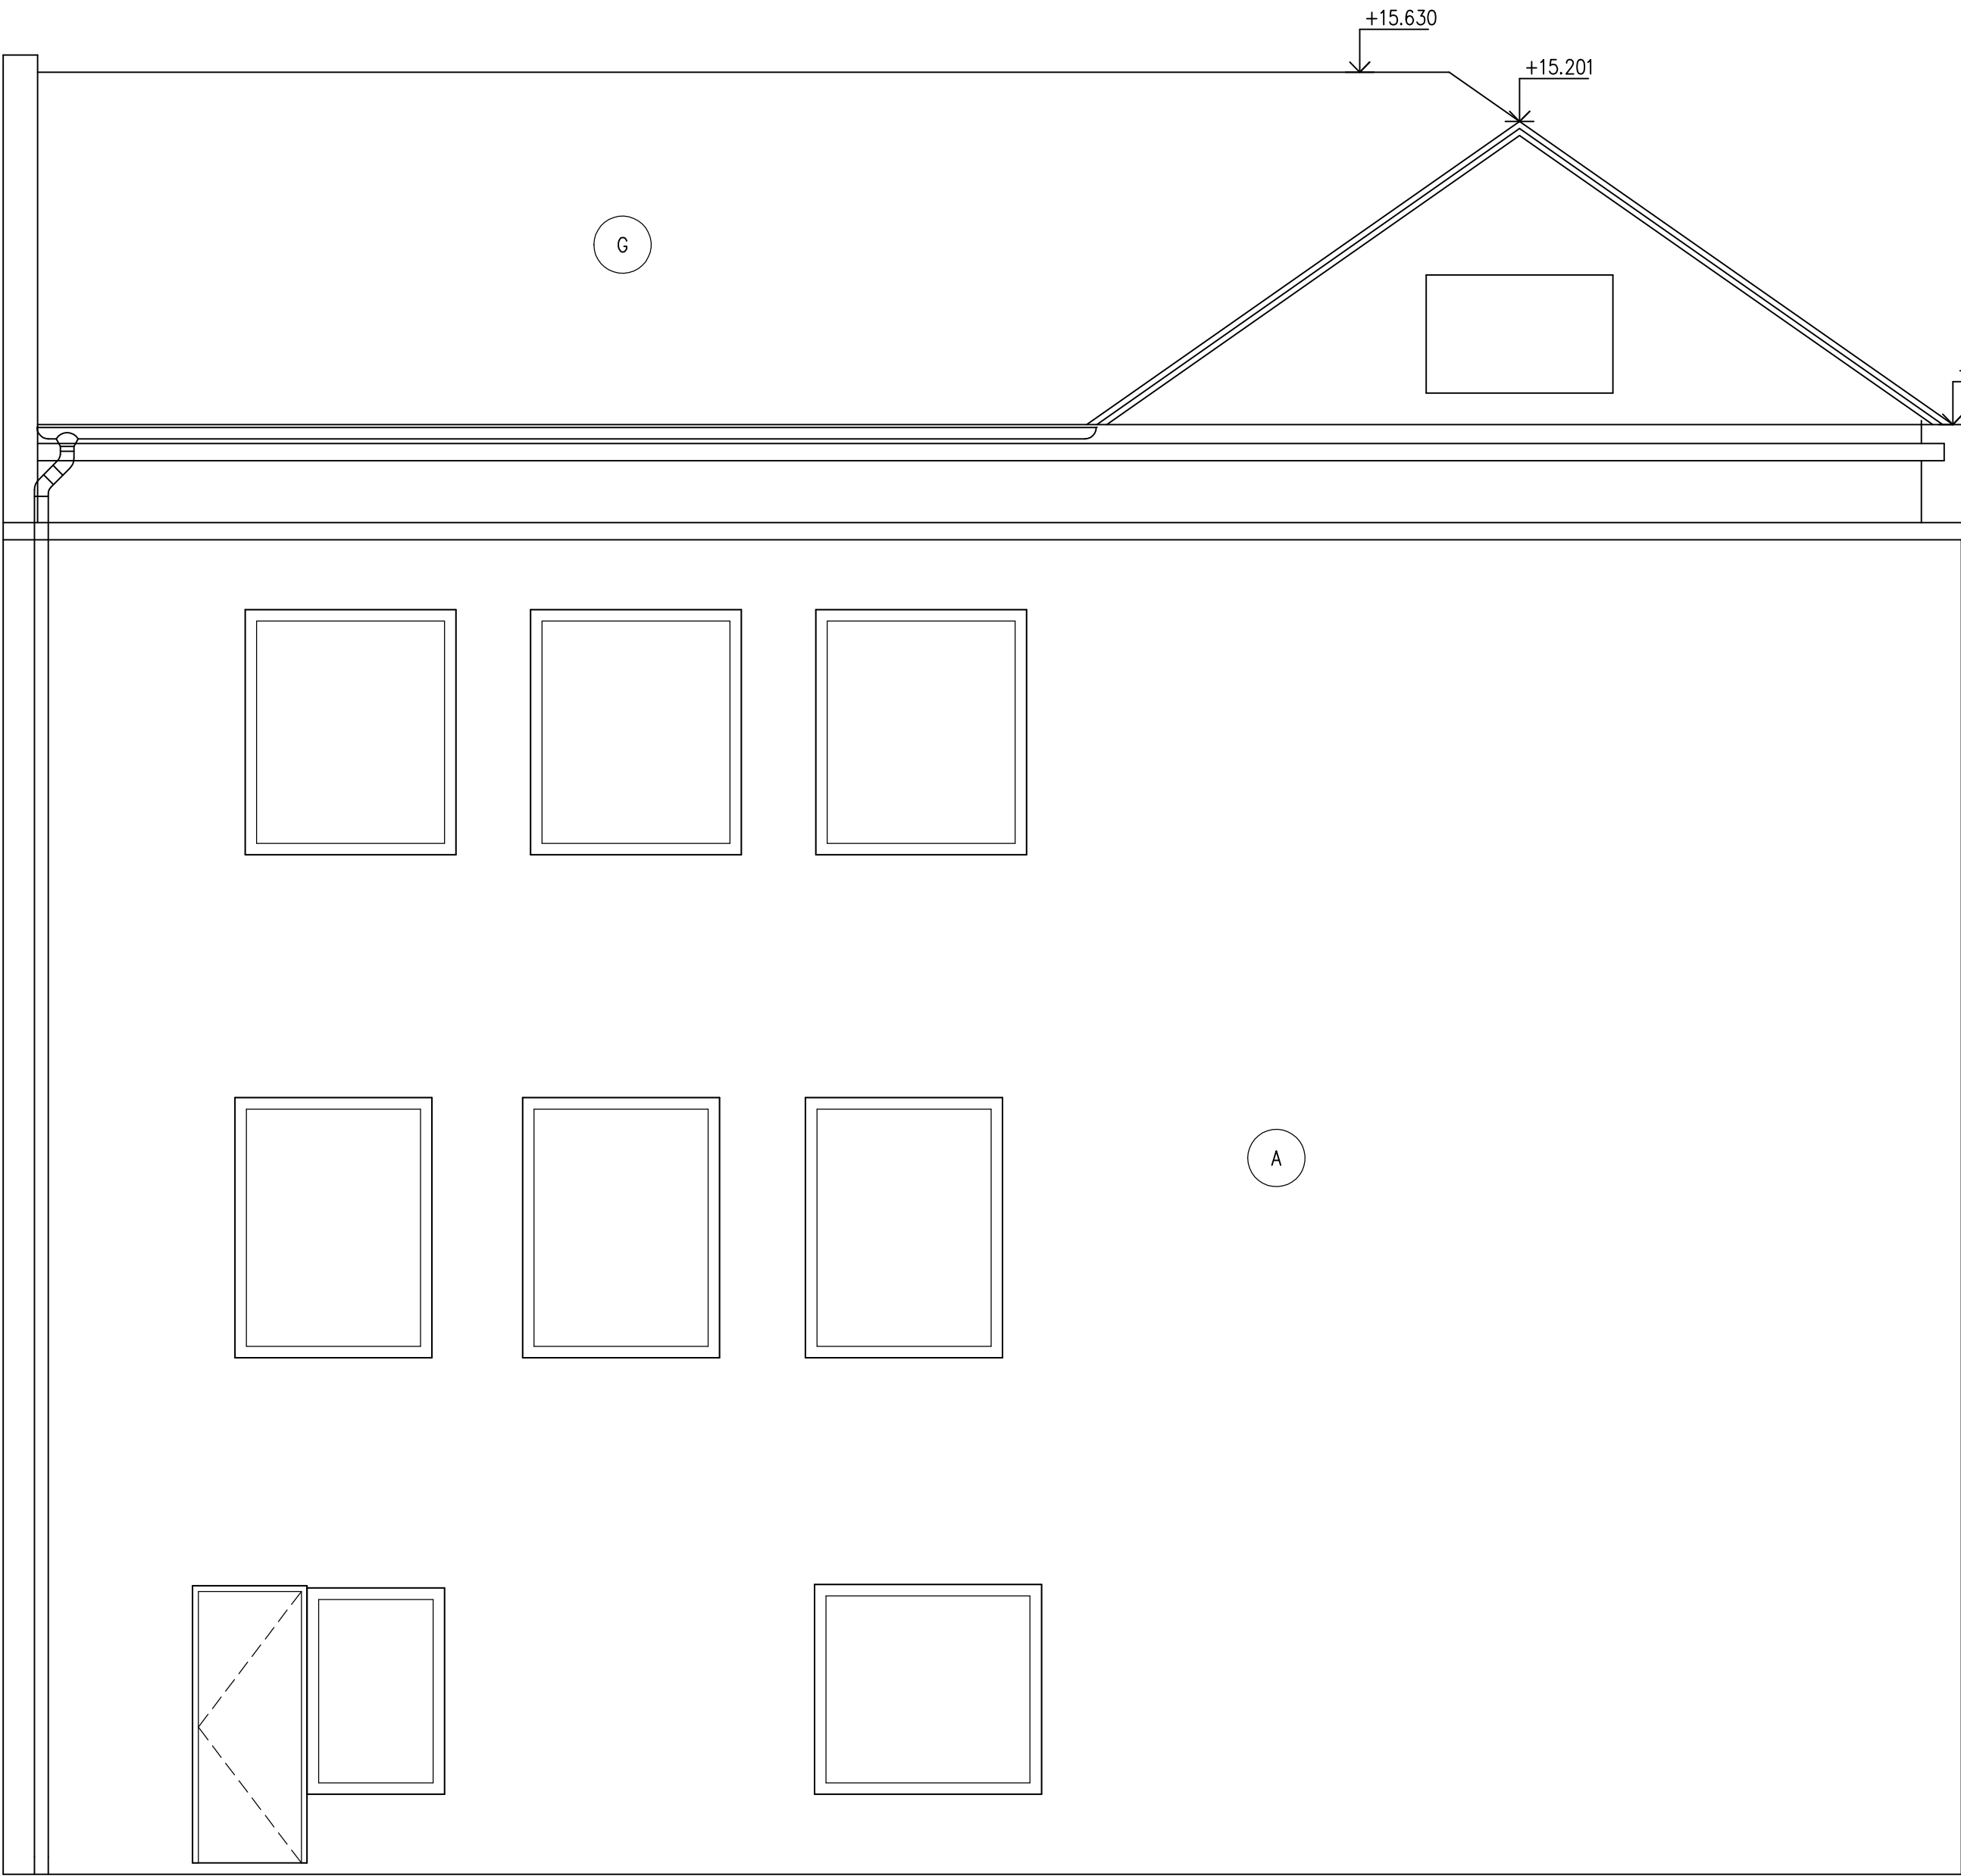

Pohled C-C

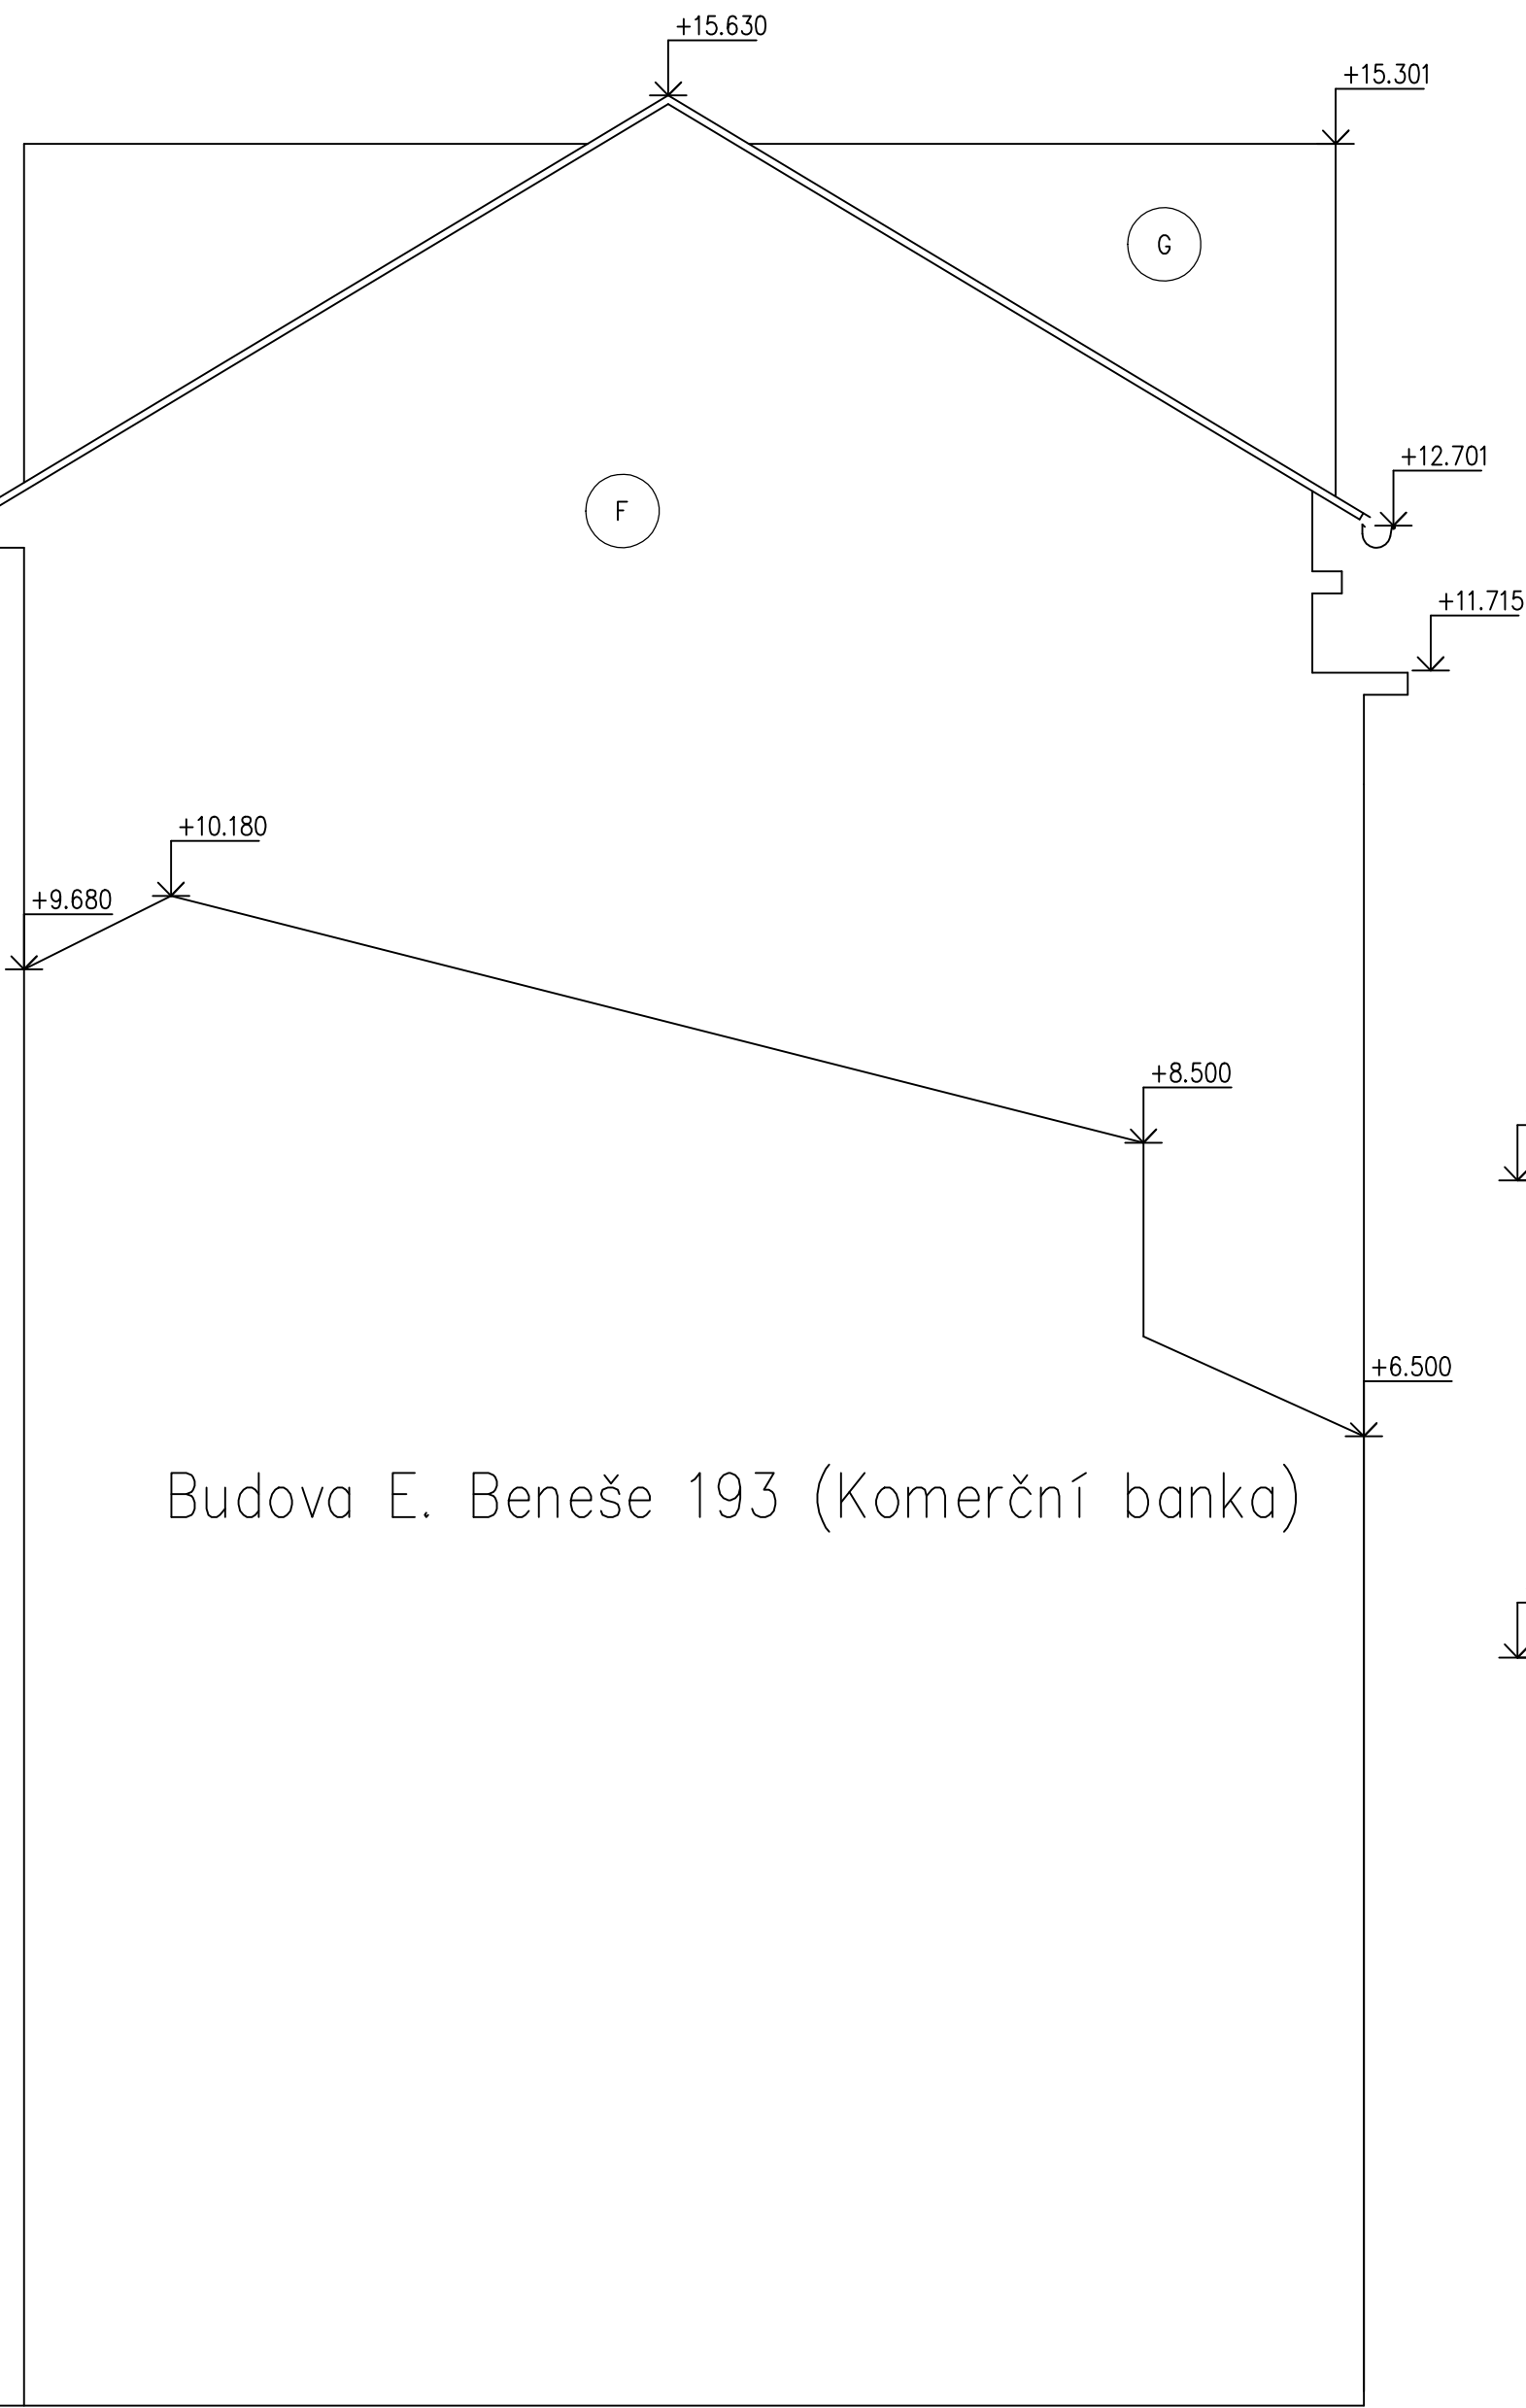

Pohled D-D

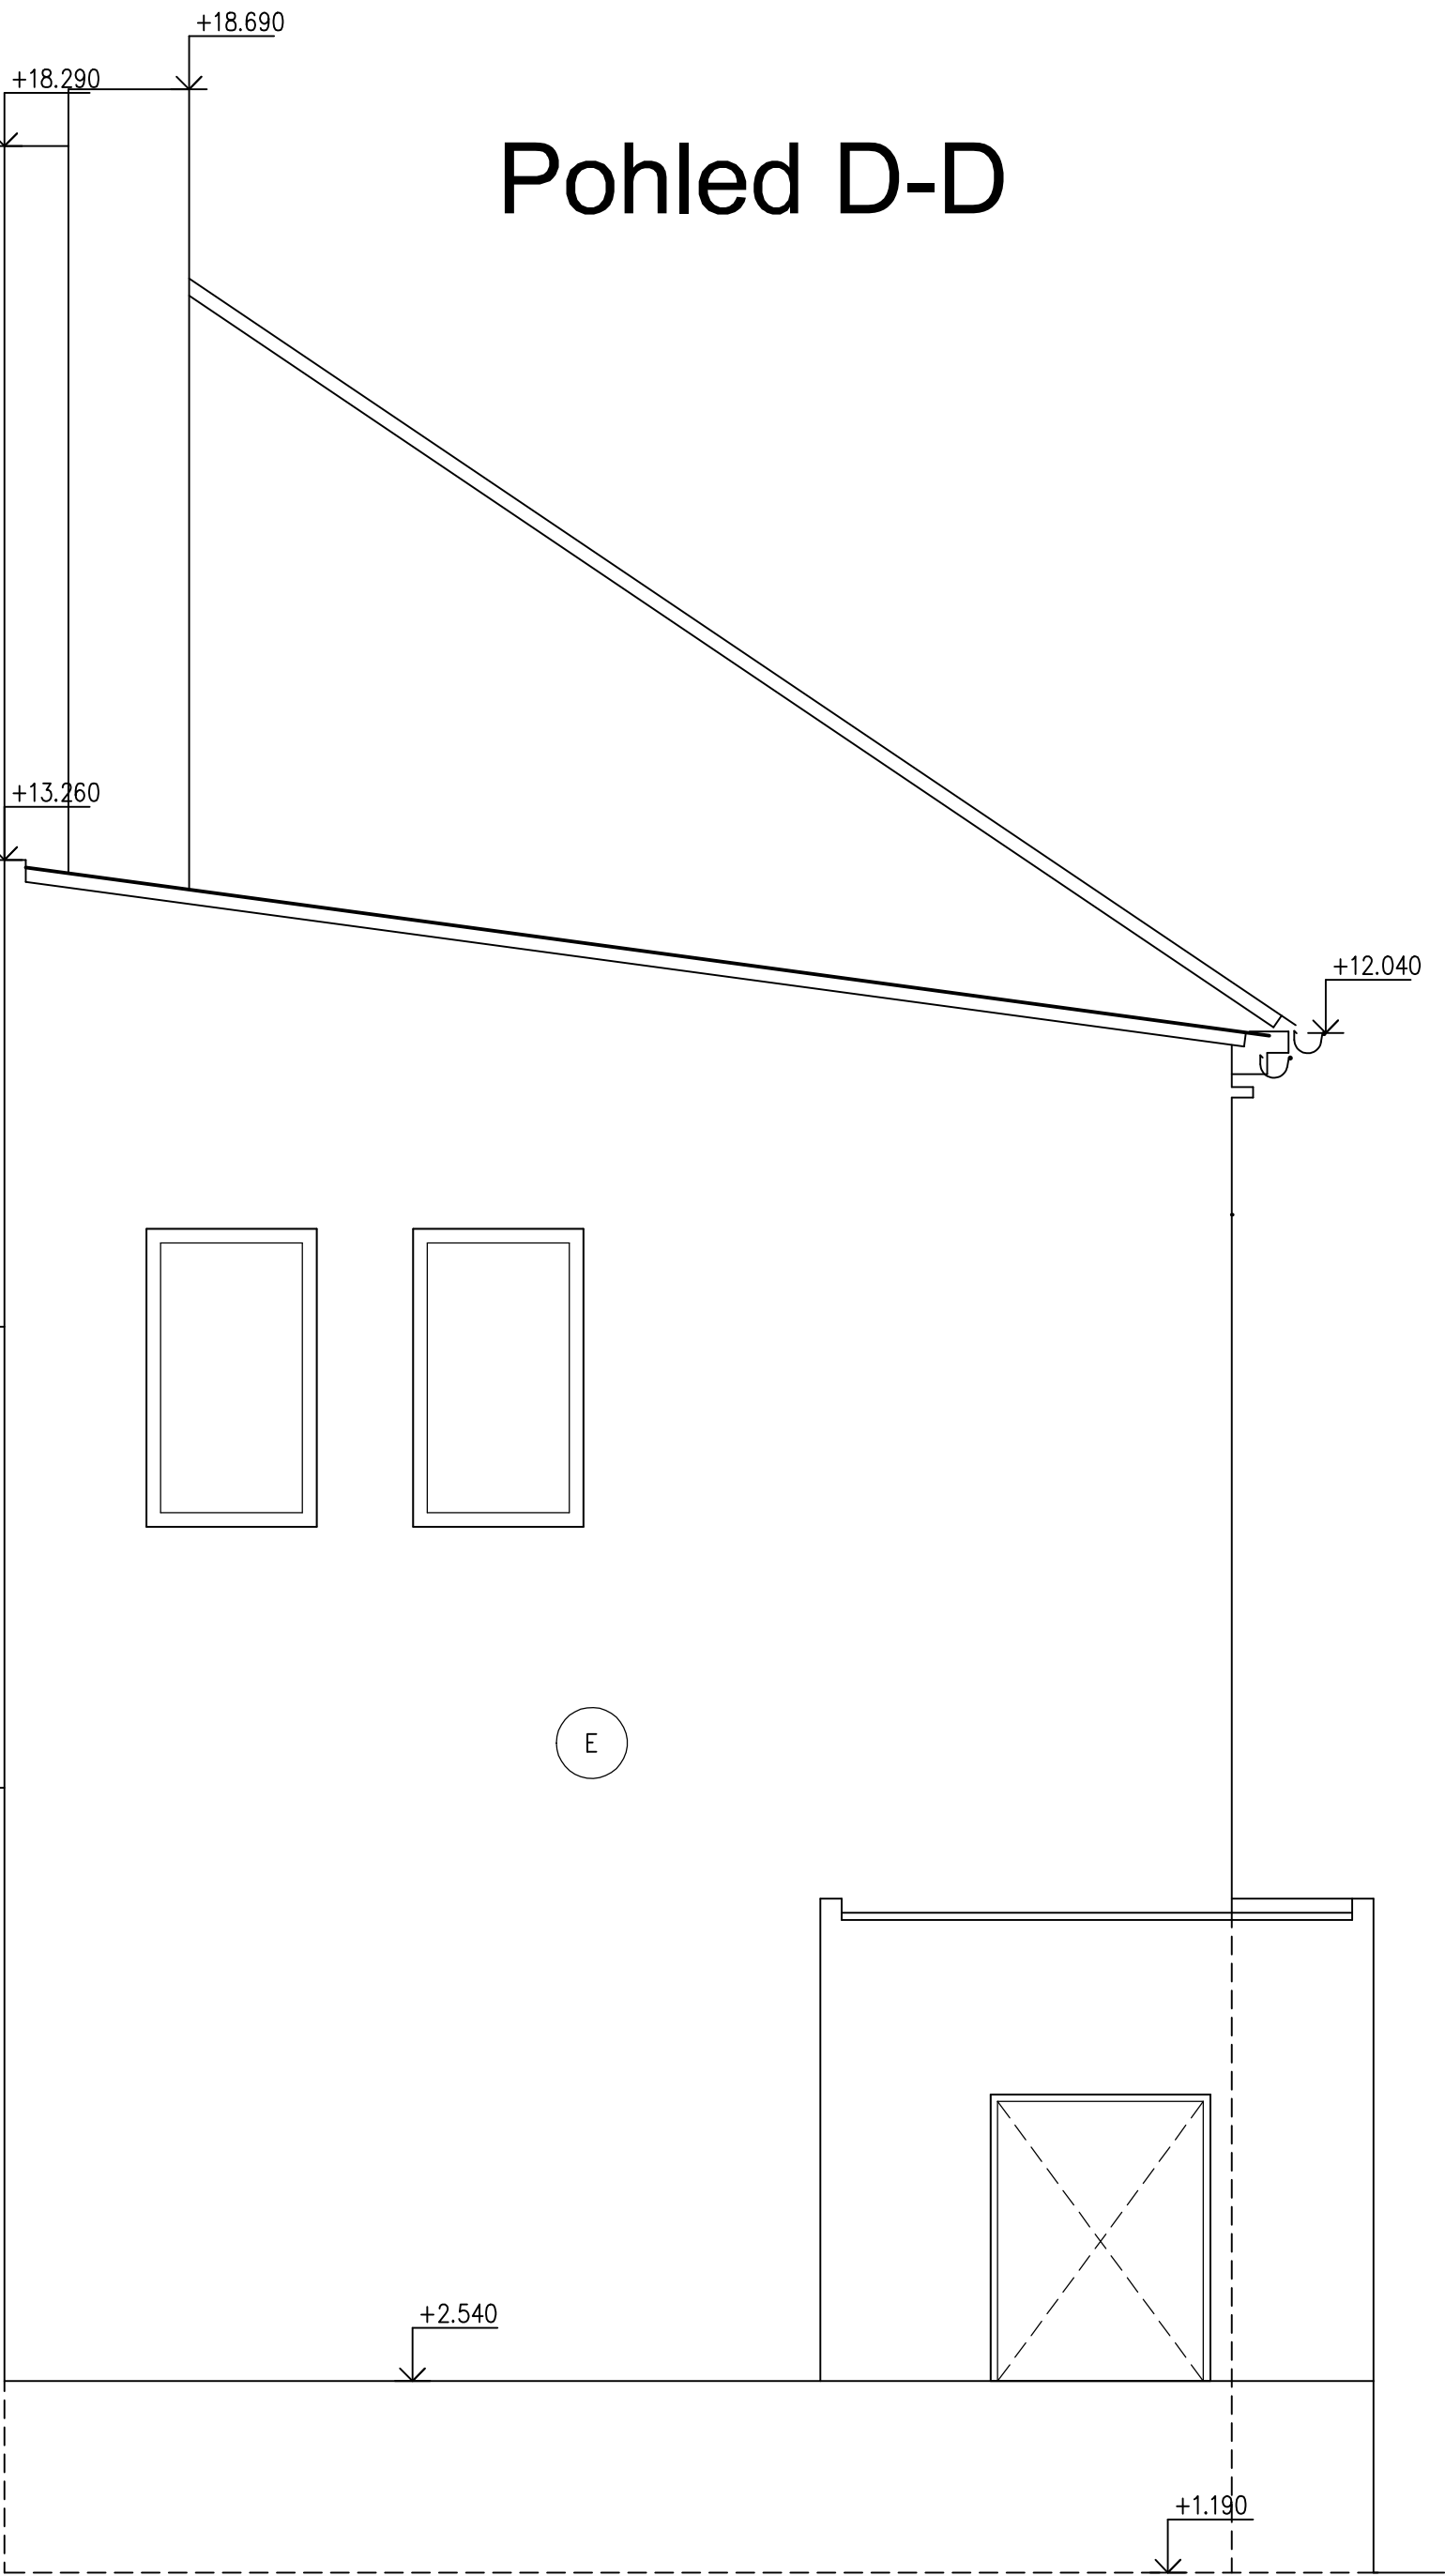

Budova E. Beneše 193 (Komerční banka)

Legenda povrchů	
OZNAČENÍ	POPIS
A	Tenkovrstvá probarvená omítka
B	Břizolitová omítka
C	Kabřincový obklad
D	Pískovcový obklad
E	Režné zdivo
F	Omítka s nátěrem
G	Keramické tašky

ⓧ Vyměněné okno za plastové

Stavba: Zateplení budov radnice			Datum: 09/2016	Autorizace:
Stavebník: Město Konice, Masarykovo nám. 27, 798 52 Konice			Měřítko: 1 : 50	
Obec: Konice	K.Ú.: Konice	Parc. č.: 815, 816	Formát: 18x A4	Stupeň dokumentace: Dokumentace pro povolení stavby
Projektant: Ing. Pavel Svoboda Ochoz 66, 798 52 IČ: 01291751	Vypracoval: Ing. Pavel Svoboda Kontroloval: Ing. Pavel Svoboda			
Část: D1 Dokumentace stavby				
Název výkresu: Stávající stav: Pohled / řez B-B, C-C, D-D	Číslo výkresu: D1.7	Zakázka: 2016/14	Paré:	