


PŮDORYS PŮDY – STAVAJÍCÍ STAV+BOURACÍ PRÁCE

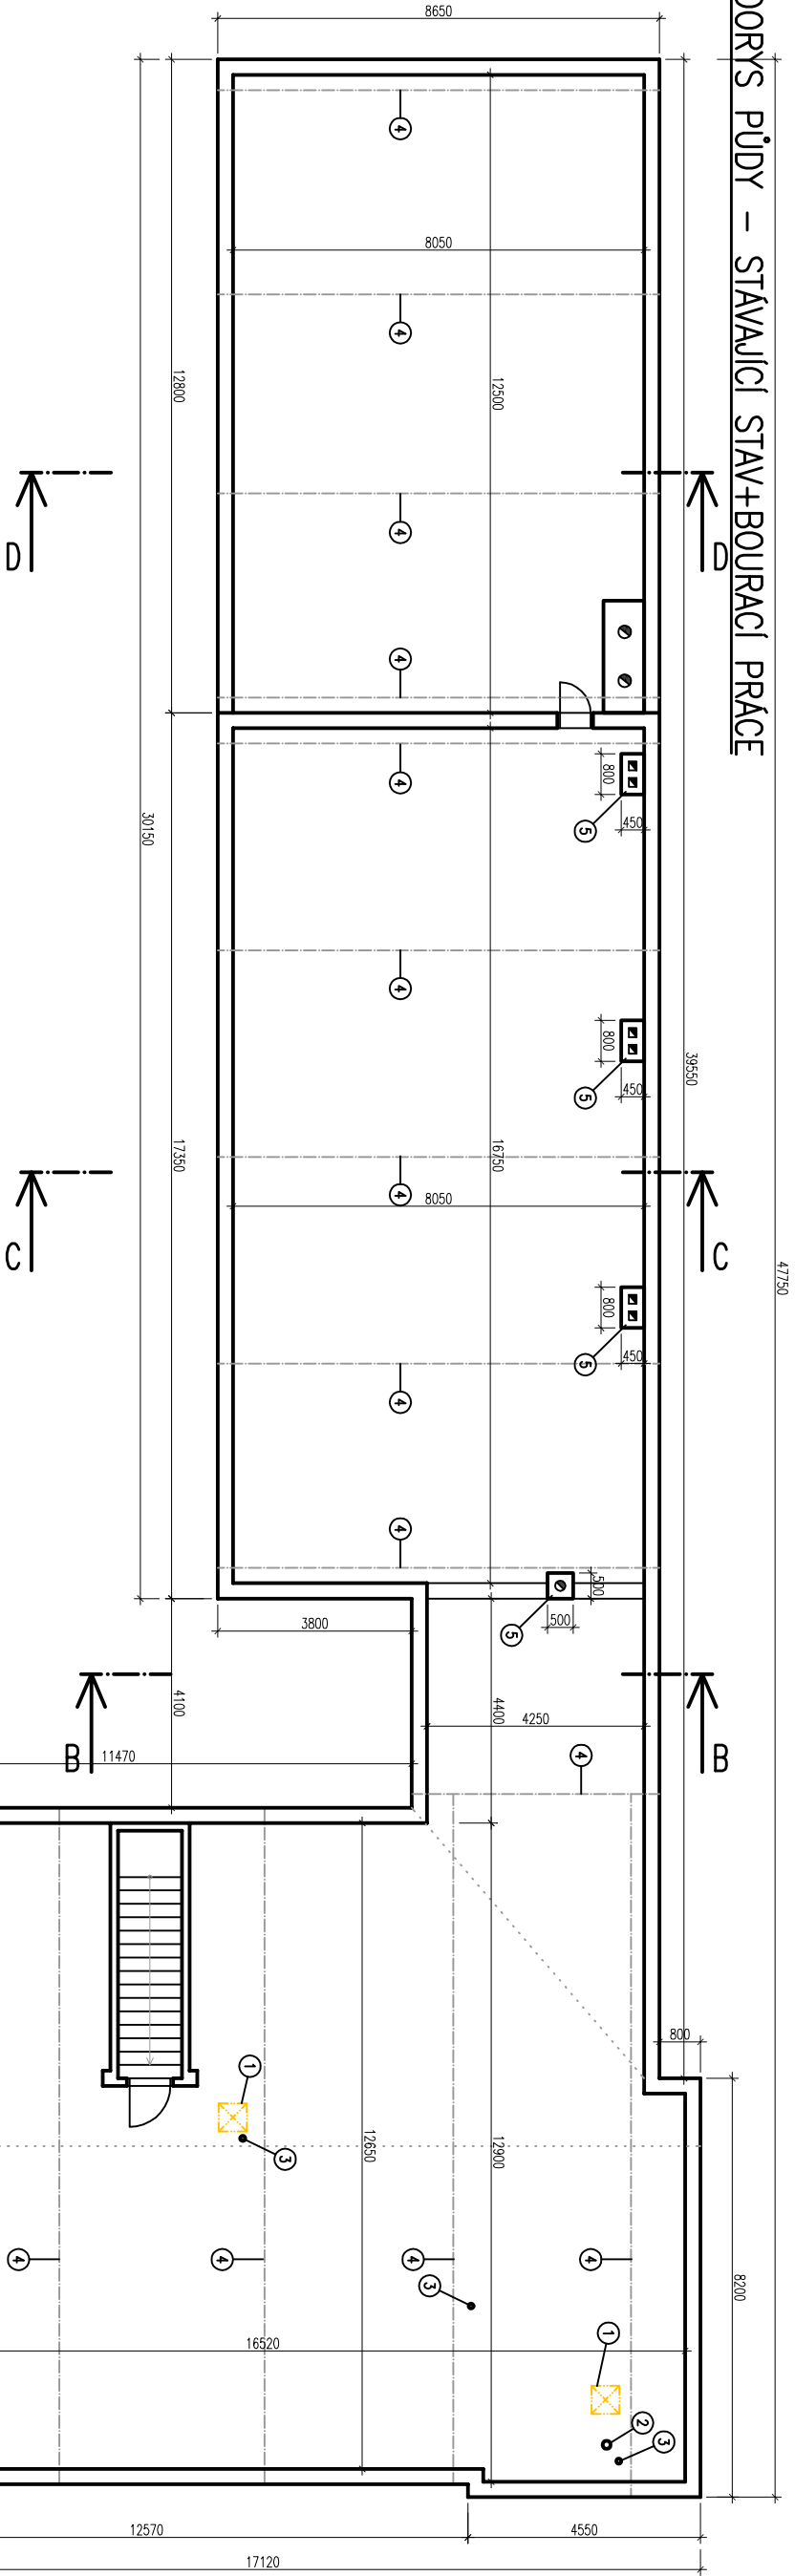

LEGENDA ČAR:

- STAVAJÍCÍ KONSTRUKCE
- BOURANÉ KONSTRUKCE

LEGENDA HMOT

- STAVAJÍCÍ ZDĚNÉ KONSTRUKCE Z OHĚL. PLYNCH. PALENYCH
- ZDĚNÉ KONSTRUKCE BOURANÉ

POZNAMKY:

- při bouracích pracích bude dbáno bezpečnosti pracovníků
- bourání započít v horní části stávající a bude pokračovat směrem dolů
- před započítím realizace oprav budou všechny dřevěné prvky řádně prohlédnuty, zda jsou poškozeny houbou / broučkem
- v případě poškození bude statikem navržena oprava / doplnění prvků
- střešní revizní okna budou vyměněna za nová
- ovvětrávací komínky vvedeny nad střechu, budou prohlédnuty a v případě poškození vyměněny za nové
- stoly pro antény, satelity, internet vvedeny nad střechu, budou prohlédnuty a v případě poškození vyměněny za nové
- vazné trávy krovu – větší vazné trávy je napadena a poškozena houbou / broučkem, po prvotním ohledání se jedná o poškození různé hloubky, před realizací oprav střechy je nutno na stavbu pozvat statika, zkontrolovat rozsah poškození a na základě těchto informací statik navrhne přesný způsob opravy / zesílení vazných trámů.
- u stávajících nepoužívaných komínů bude ubírána jejich nadstřešní část

ZÁKLADNÍ KOTOVÁNÍ – NA ZDVO VČETNĚ OMÍTEK – STAVAJÍCÍ STAV

AUTORIZOVAL:

VYPRACOVAL:

KONTROLOVAL:

OBJEDNATEL:

ARCHITEKTONICKÉ A STAVEBNÉ TECHNICKÉ ŘEŠENÍ

MĚSTSKÝ ÚŘAD

PŮDORYS PŮDY – STAVAJÍCÍ STAV+BOURACÍ PRÁCE

AKCE:

URČOVACÍ PRÁCE VYŠETŘENÍ STŘECHY MĚSTSKÉHO ÚŘADU – MĚSTO KONICE

INVESTOR: MĚSTSKÝ ÚŘAD KONICE, MASARYKOVA UL. 27, KONICE | MÍSTO: K.Ú. KONICE, P.Č. 816, OKR. PROSTĚJOV

www.projekce-hirt.cz		2 M	
STUPEŇ:	PROJEKT PRO	DOKONČENÍ	
DATUM:	15. 11. 2023	15. 11. 2023	
KOTOVÁNÍ:	MM	PAČ	
MĚRITKO:	1:100		
ČÍSLO VÝKRESU:	009		
ČÍSLO ZAKÁZKY:	308-15-2023		