




ŘEZ C-C – STÁVAJÍCÍ STAV+BOURACÍ PRÁCE

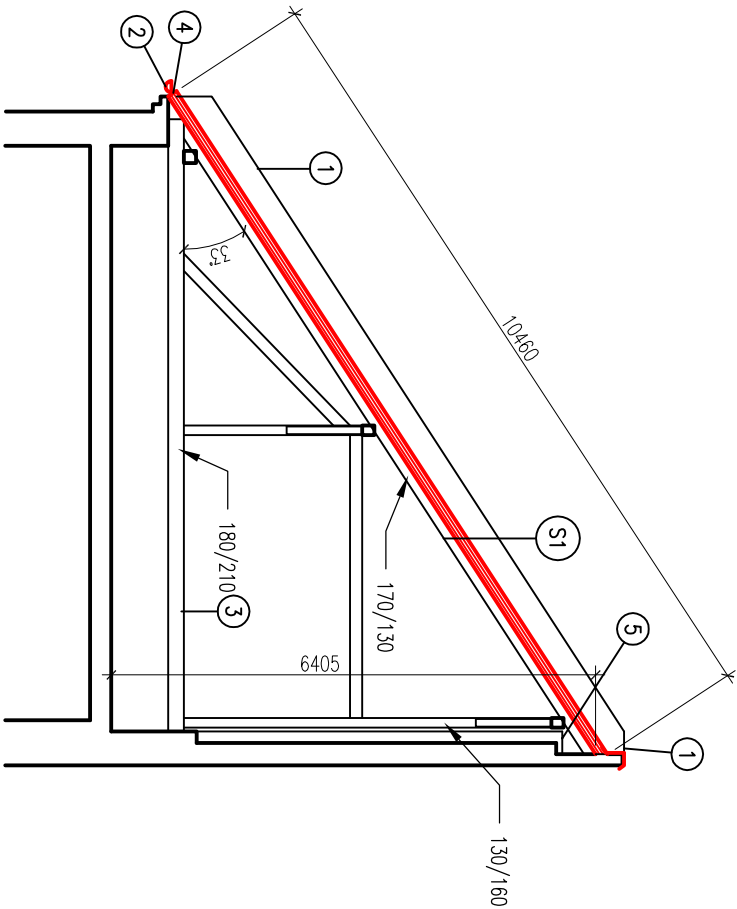

ŘEZ D-D – STÁVAJÍCÍ STAV+BOURACÍ PRÁCE

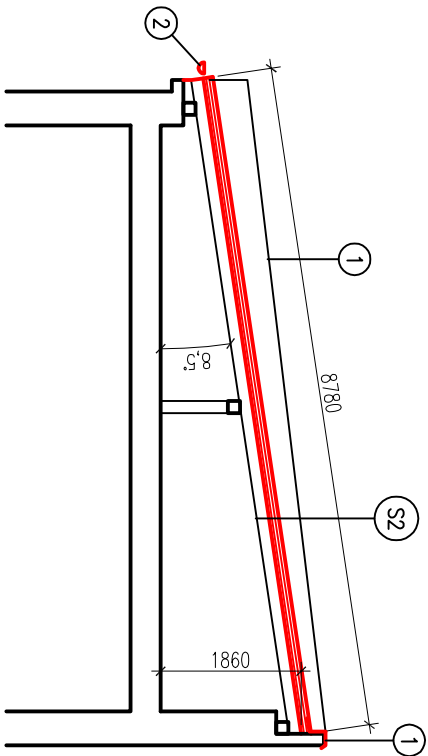

SKLADBY KONSTRUKCI:

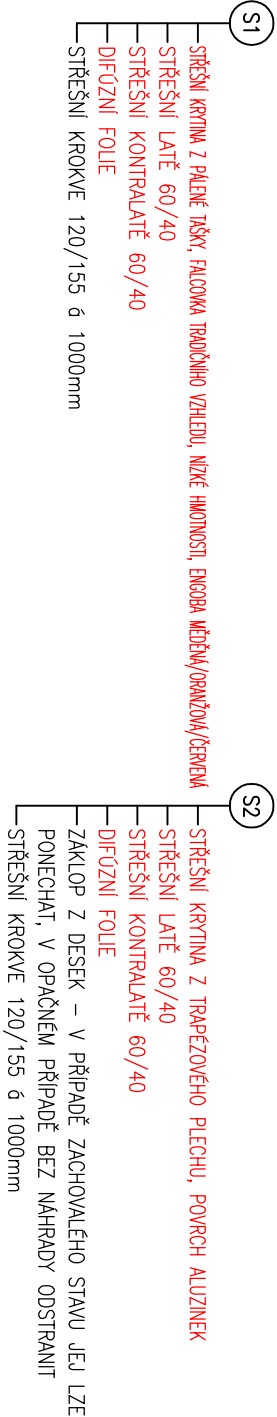

LEGENDA ČAR



LEGENDA HNOT




POZNÁMKY:

- i i i U KÁŽDÉHO POUŽITÉHO VÝROBKU BUDOU DÚSLEDNĚ DODRŽENY TECHNOLOGICKÉ POSTUPY DANÉ VÝROBCEM / DODAVATELEM i i i
i i TATO PROJEKTOVÁ DOKUMENTACE PRO DOTÁČNÍ TTUL NEVYHRAZUJE DOKUMENTACI PRO REALIZACI STAVBY i i i
- PŘI PRACÍCH BUDE DBÁNO BEZPEČNOSTI PRACOVNÍKŮ
 - PŘED ZAPOČETÍM REALIZACE OPRAV BUDOU VŠECHNY DŘEVĚNÉ PRVKY ŘÁDNĚ PROHLÉDNUTY, ZDA JSOU POŠKOZENY HOUBOU / BROUKEM V PŘÍPADĚ POŠKOZENÍ BUDE STATIKEM NAVRŽENA OPRAVA / DOPLNĚNÍ PRVKU
 - OKAPNÍ ŽLABY, SVODY A VEŠKERÉ KLEMPÍŘSKÉ PRVKY BUDU Z HLINÍKOVÉHO PLECHU
 - PŘI REALIZACI STŘECHY BUDOU POUŽITY VEŠKERÉ NEZBYTNÉ DOPLNKOVÉ PRVKY JAKO PROTISNĚHOVÉ ZÁBRANY, PROVĚTRÁVACÍ PRVKY, HŘEBENÁČE, UZÁVĚRKA HŘEBENE, VĚTRACÍ PÁS OKAPNÍ, APOD.
 - PŘI REALIZACI STŘECHY BUDOU PROVĚTRÁVACÍ PRVKY PROVEDENY U HŘEBENE I SPODNÍ ČÁSTI STŘECHY
 - NADSTŘEŠNÍ ČÁSTI ODVĚTRÁVACÍCH KOMÍNKŮ BUDOU NOVĚ PROVEDENY 3ks
 - VEŠKERÉ PROSTUPY STŘECHOU BUDOU ŘÁDNĚ ZAZOLOVANY PROTI PRŮNIKU VODY A ŘÁDNĚ OPLECHOVANY
 - VÝLEZ Z PŮDNIHO PROSTORU NA STŘECHU 550x550mm BUDE PROVEDEN VE STEJNÝCH MÍSTECH 3ks A V NOVÝCH MÍSTECH 3ks

- 1 BUDE PROVEDENO NOVĚ OPLECHOVÁNÍ VŠECH ATIK, OPLECHOVÁNÍ PROVĚST I NA SVISLÉ ČÁSTI ATIKY A ZATÁHNOUT POD KRYTINU
- 2 NOVĚ OKAPY, KOTLIKY A KOLENA BUDOU NÁPOJENY NA STÁVAJÍCÍ SVISLÉ SVODY
- 3 VÁZNÉ TRÁMY KROVU – VĚTŠINA VÁZNÝCH TRÁMŮ JE NÁPADENA A POŠKOZENA HOUBOU / BROUKEM. PO PRVOTNÍM OHLEDÁNÍ SE JEDNÁ O POŠKOZENÍ RŮZNÉ HLOUBKY. PŘED REALIZACÍ OPRAV STŘECHY JE NUTNO NA STAVBU POZVAT STATIKA, ZJISTIT PŘESNÝ ROZSAH POŠKOZENÍ A NA ZÁKLADĚ TĚCHTO INFORMACÍ STATIK NAVRHNĚ PŘESNÝ ZPŮSOB OPRAVY / ZESÍLENÍ VÁZNÝCH TRÁMŮ.
- 4 VNĚJŠÍ DŘEVĚNÉ OBLOŽENÍ Z PALUBEK BUDE OPATŘENO TROJNÁSOBNÝM LAZUROVACÍM NÁTĚREM
- 5 U STARÝCH NEPOUŽÍVANÝCH KOMÍNŮ BUDE UBOURÁNA JEJICH NADSTŘEŠNÍ ČÁST A UKONČENA POD STŘECHOU

ZÁKLADNÍ KÓTOVÁNÍ – NA ZDVO VČETNĚ OMÍTEK – STÁVAJÍCÍ STAV

AUTORIZOVAL: ---		 www.projekce-hirt.cz
VYPRACOVAL: ING. VLADIMÍR HIRT		
KONTROLOVAL: ---		
OBSAH:		
ARCHITEKTONICKÉ A STAVEBNĚ TECHNICKÉ ŘEŠENÍ MĚSTSKÝ ÚŘAD ŘEZ C-C, D-D – NOVÝ STAV		
AKCE:		FORMÁT: 2 A4
UDRŽOVACÍ PRÁCE VÝMĚNA KRYTINY STŘECHY MĚSTSKÉHO ÚŘADU – MĚSTO KONICE		STUPEŇ: PROJEKT PRO DOPADNÍ TTUL
		DATUM: KVĚTEN 2023
		KÓTOVÁNÍ: MM
INVESTOR: MĚSTSKÝ ÚŘAD KONICE, MASARYKOVY NÁM. 27, KONICE		MĚŘÍTKO: 1:100
MÍSTO: K.Ú. KONICE, P.Č. 816, OKR. PROSTĚJOV		ČÍSLO VÝKRESU: 004
		ČÍSLO ZAKÁZKY: 328-15-2023
		PARÉ