



Řez L-L

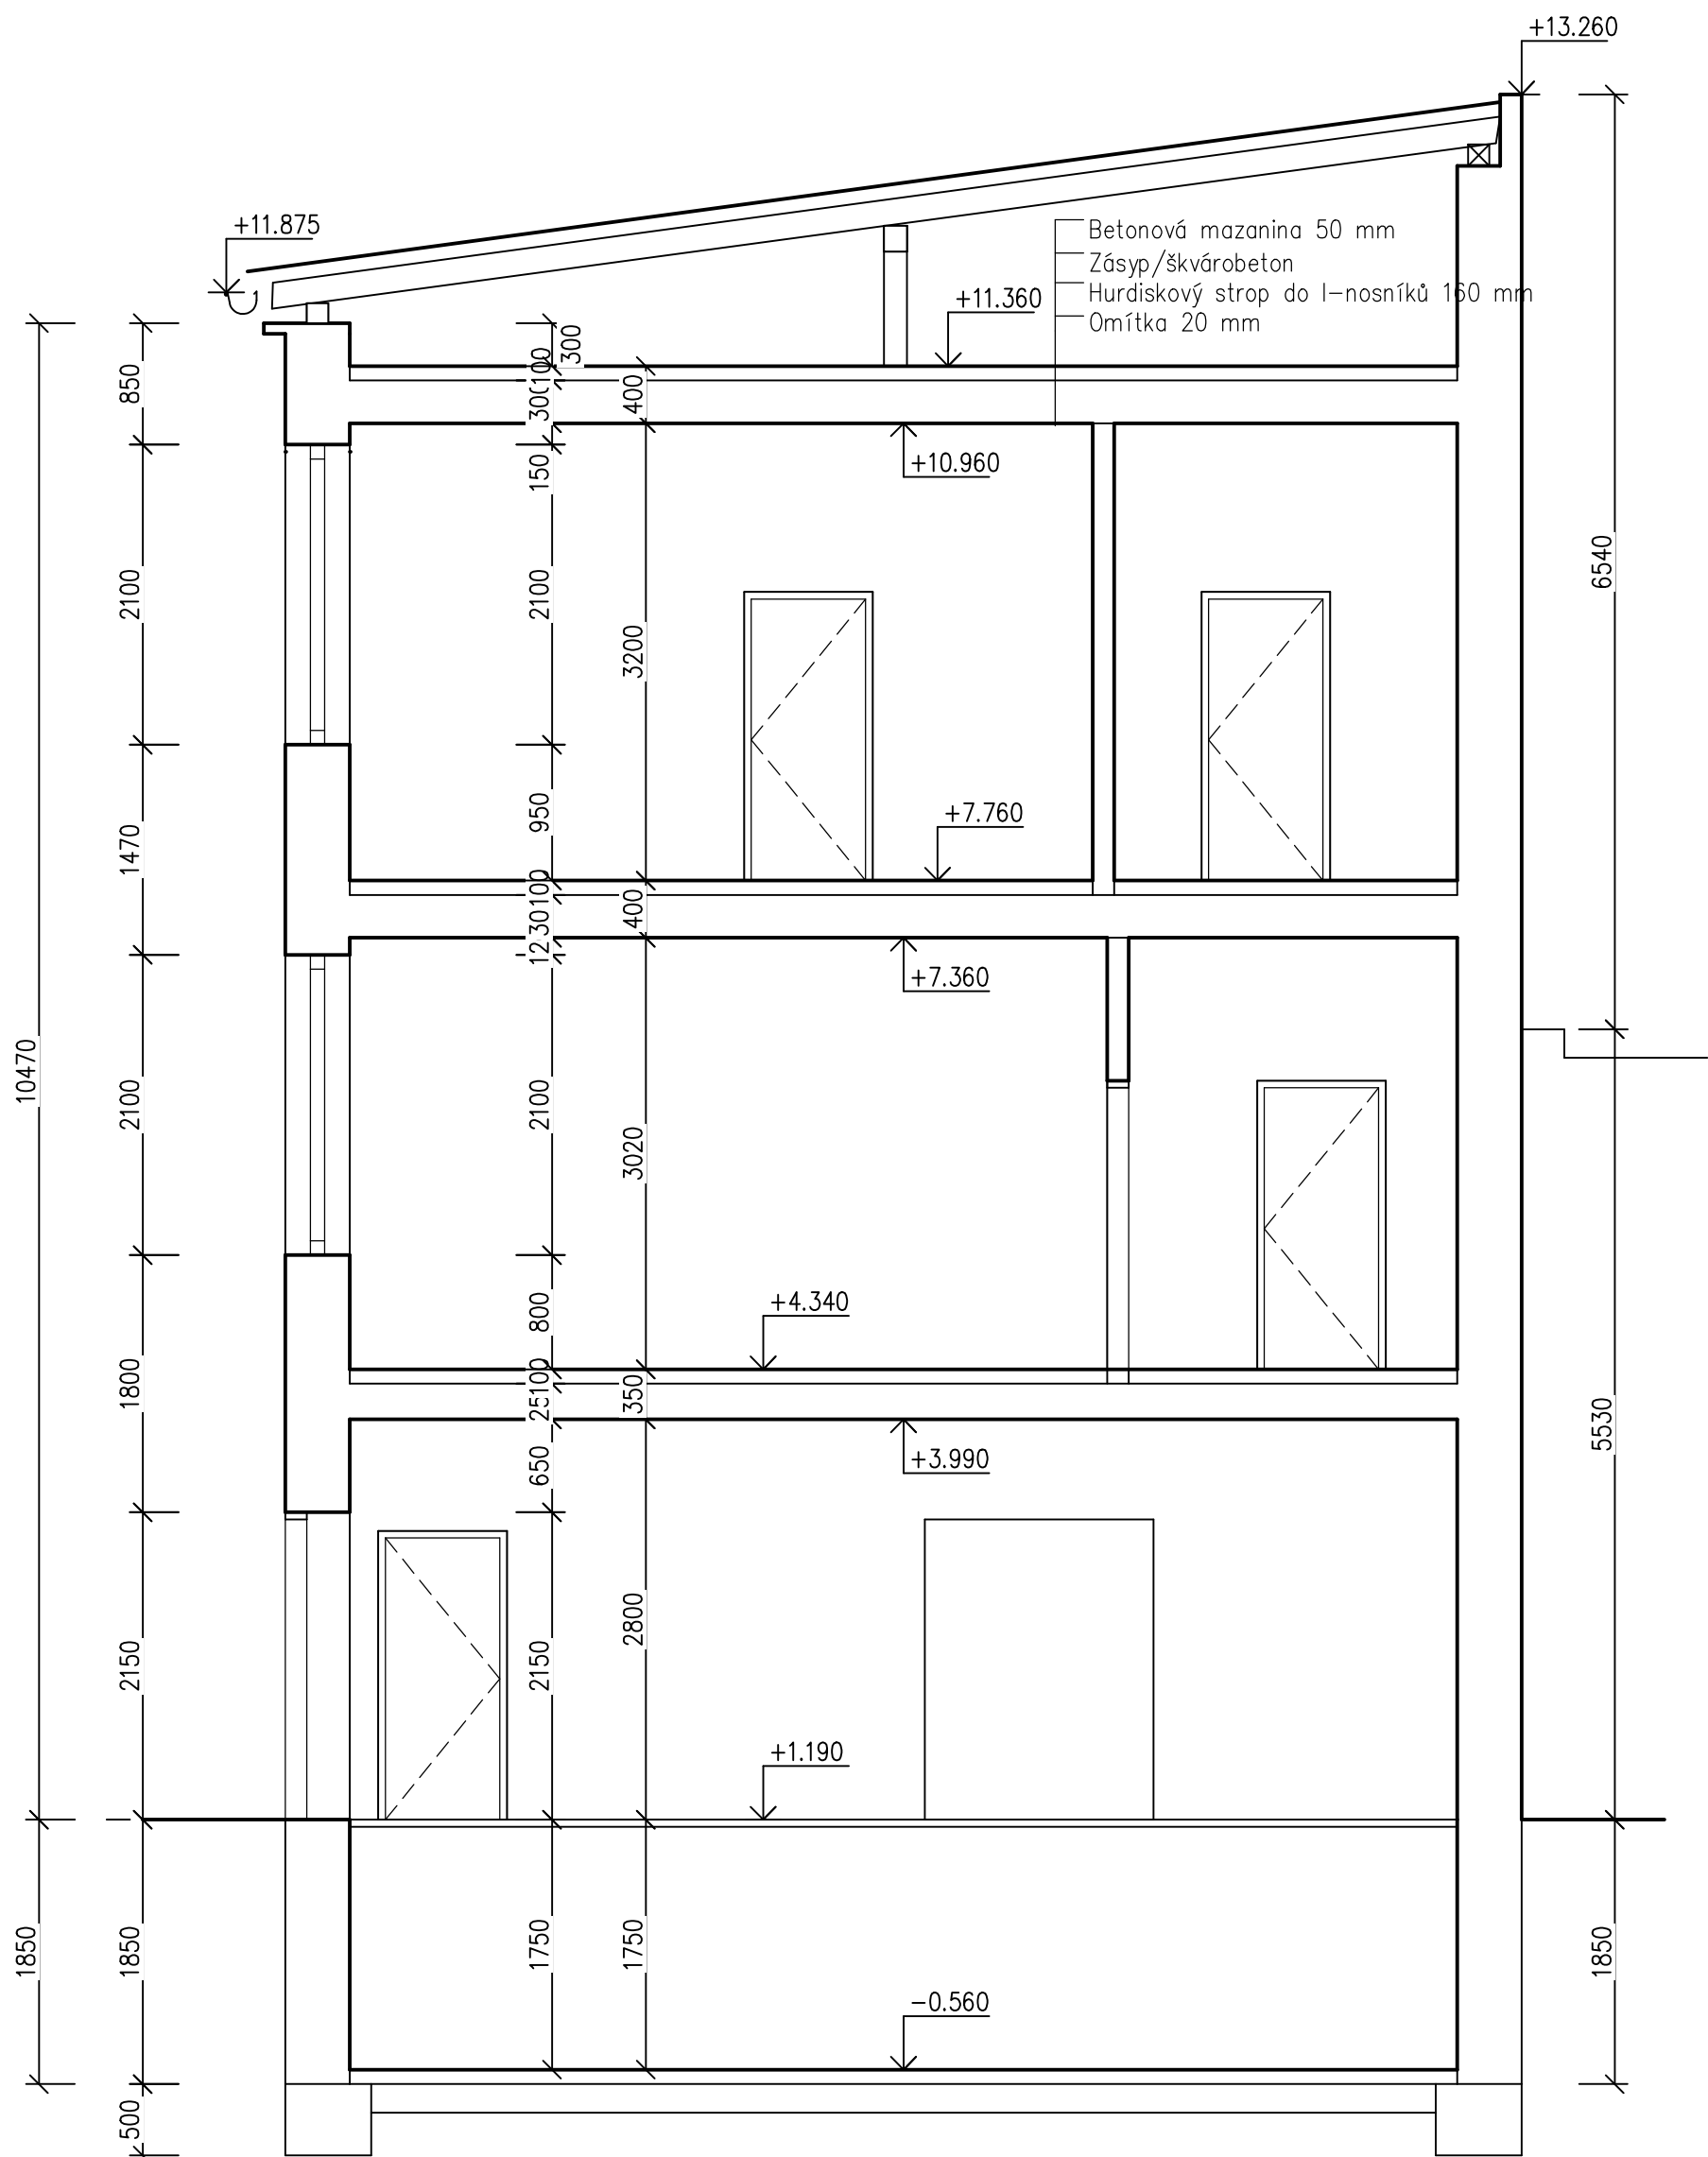

Řez K-K

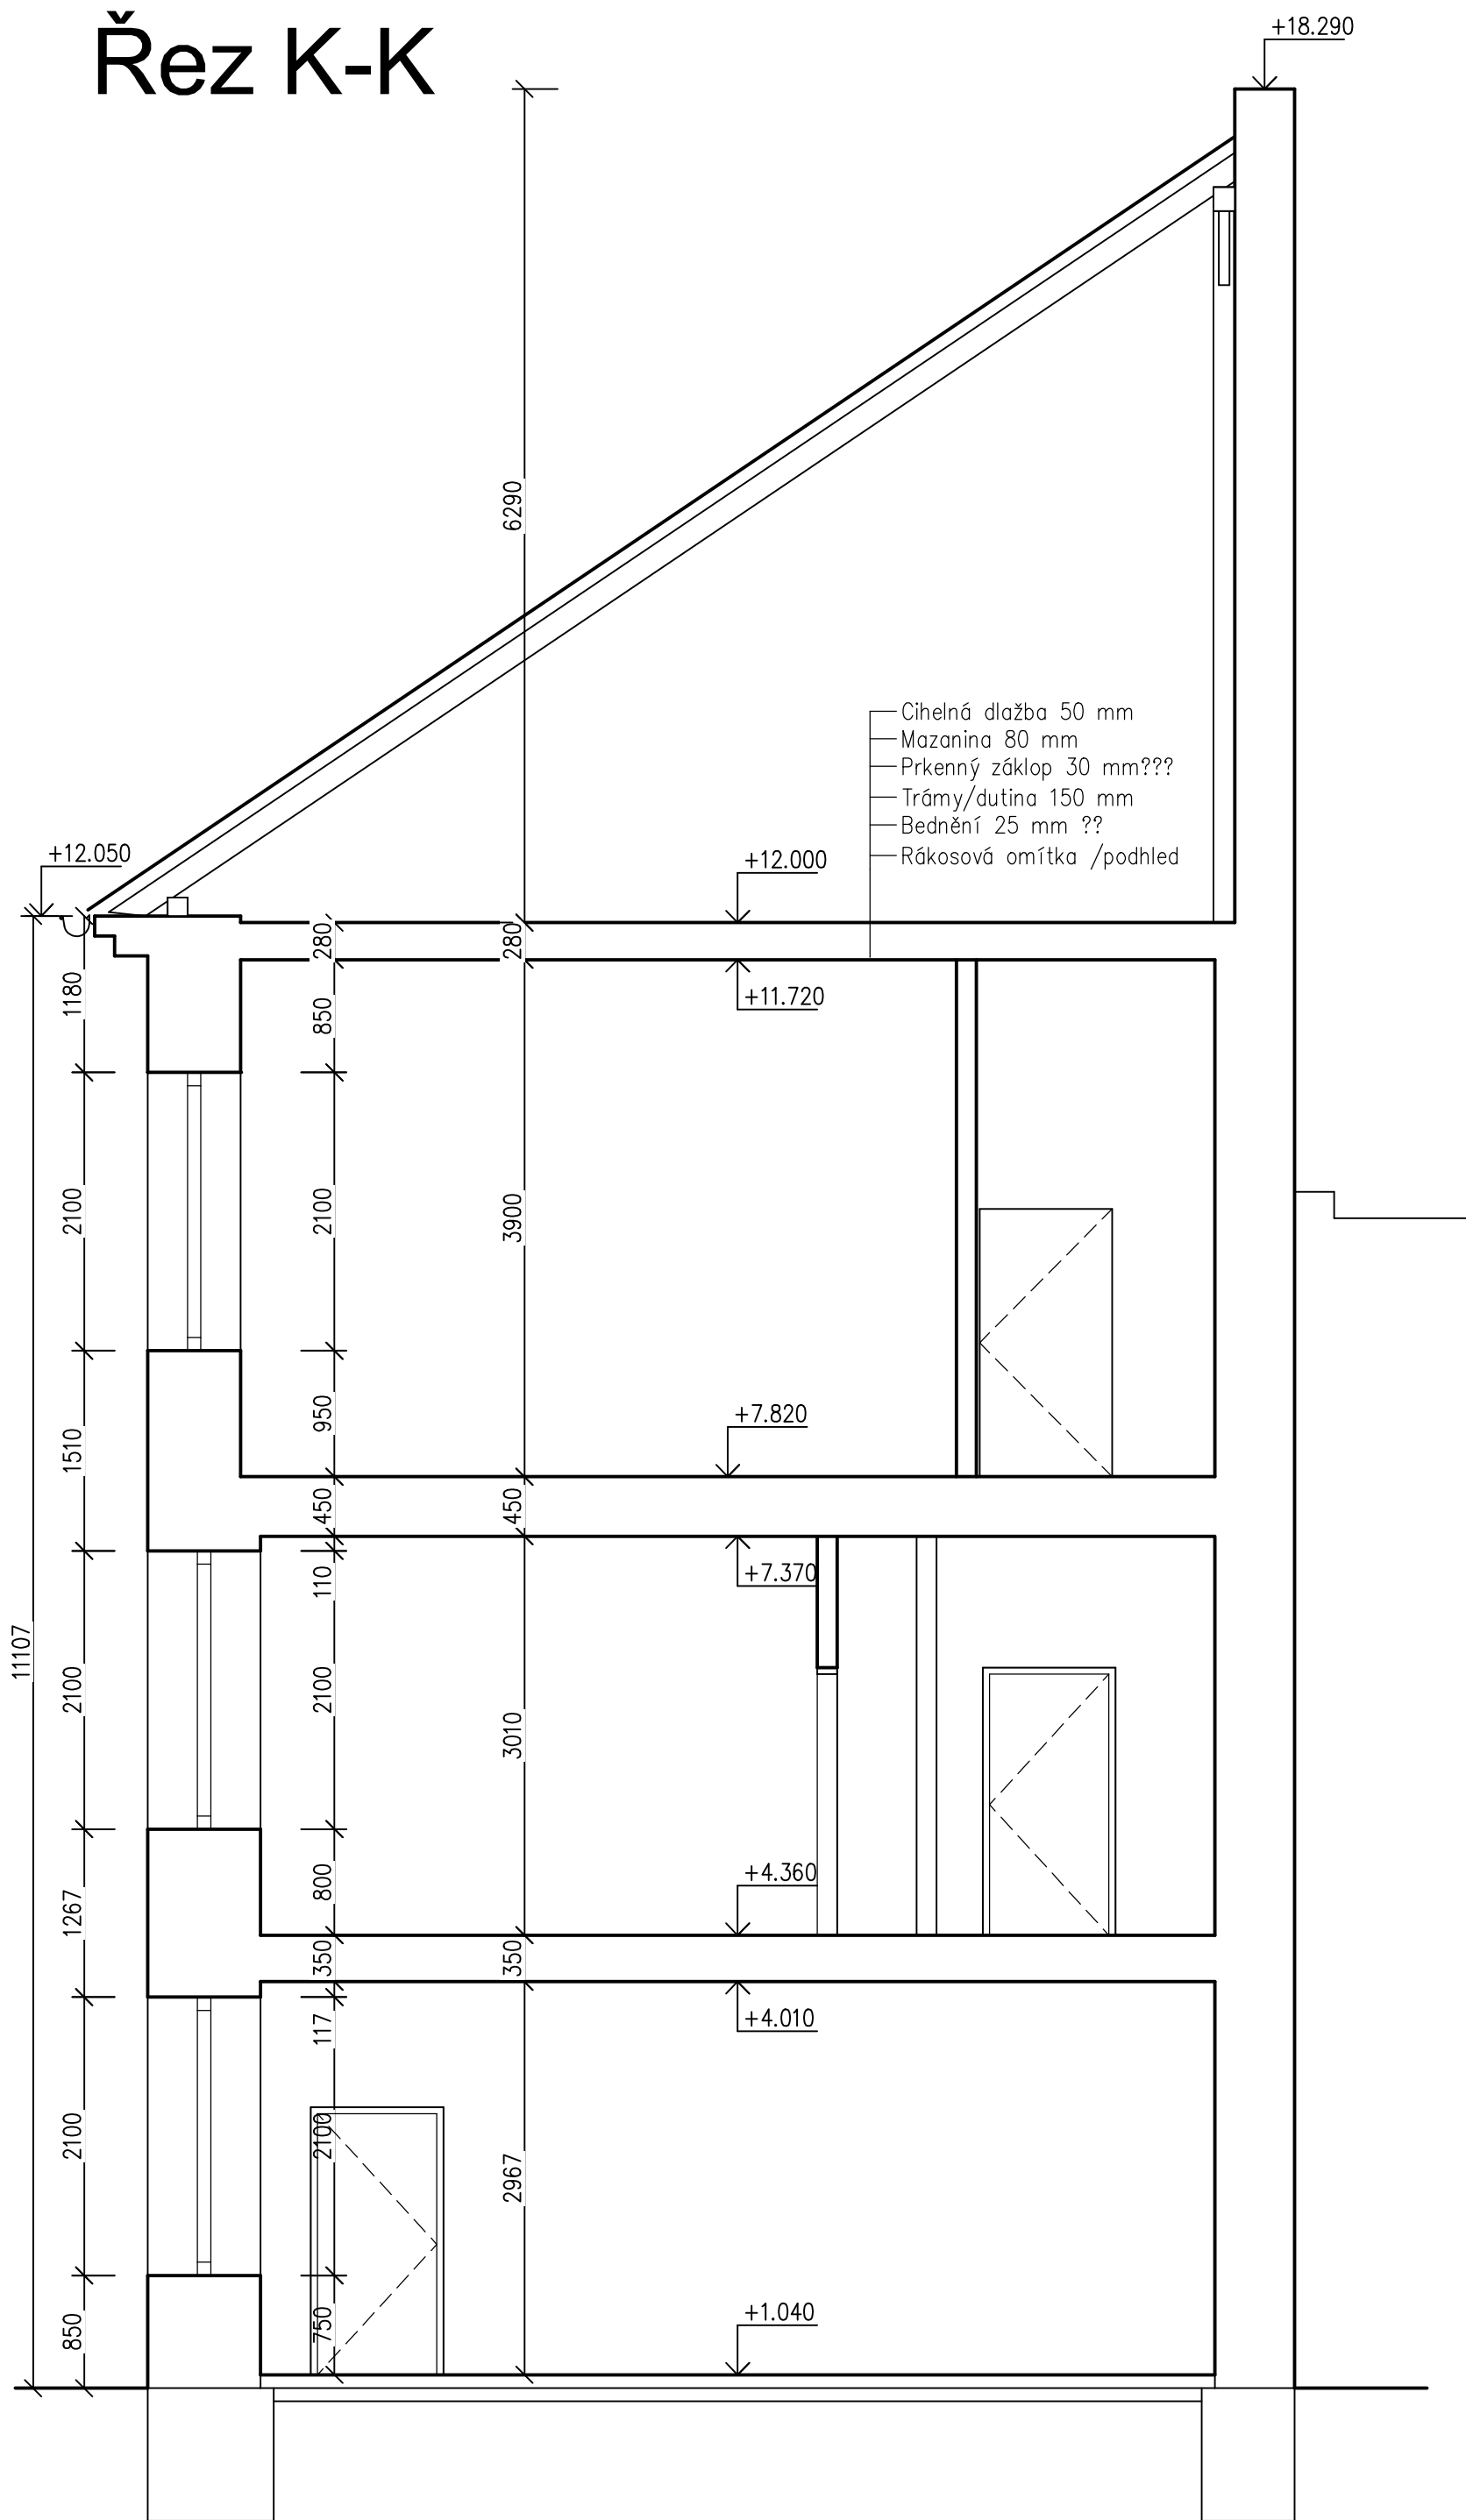

Legenda povrchů	
OZNACENÍ	POPIS
A	Tenkovrstvá probarvená omítka
B	Břizolitová omítka
C	Kabřincový obklad
D	Pískovcový obklad
E	Režné zdivo
F	Omítka s nátěrem
G	Keramické tašky

Ⓟ Vyměněné okno za plastové

Stavba: Zateplení budov radnice			Datum: 09/2016		Autorizace:
Stavebník: Město Konice, Masarykovo nám. 27, 798 52 Konice			Měřítko: 1 : 50		
Obec: Konice		K.Ú.: Konice	Parc. č.: 815, 816		
Projektant: Ing. Pavel Svoboda Ochoz 66, 798 52 IČ: 01291751		Vypracoval: Ing. Pavel Svoboda Kontroloval: Ing. Pavel Svoboda		Formát: 16x A4	
Část: D1 Dokumentace stavby					
Stupeň dokumentace: Dokumentace pro povolení stavby					
Název výkresu: Stávající stav: Pohled / řez K-K, L-L			Číslo výkresu: D1.13	Zakázka: 2016/14	Paré: