



Rozdeľovač DN250

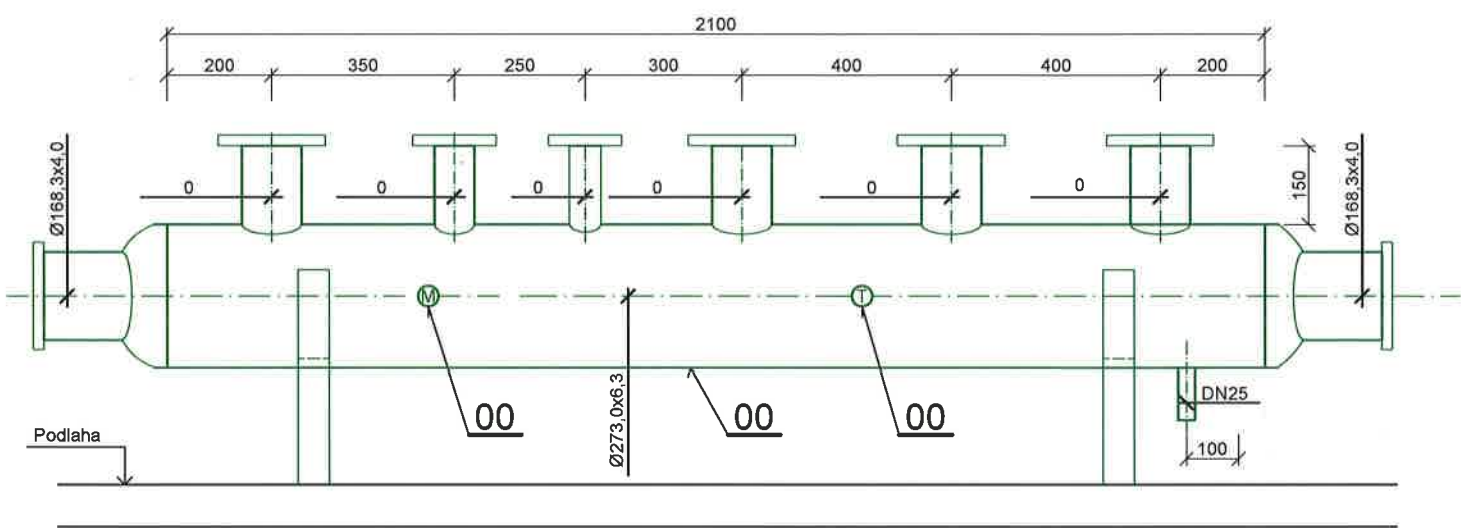


Zberač DN250

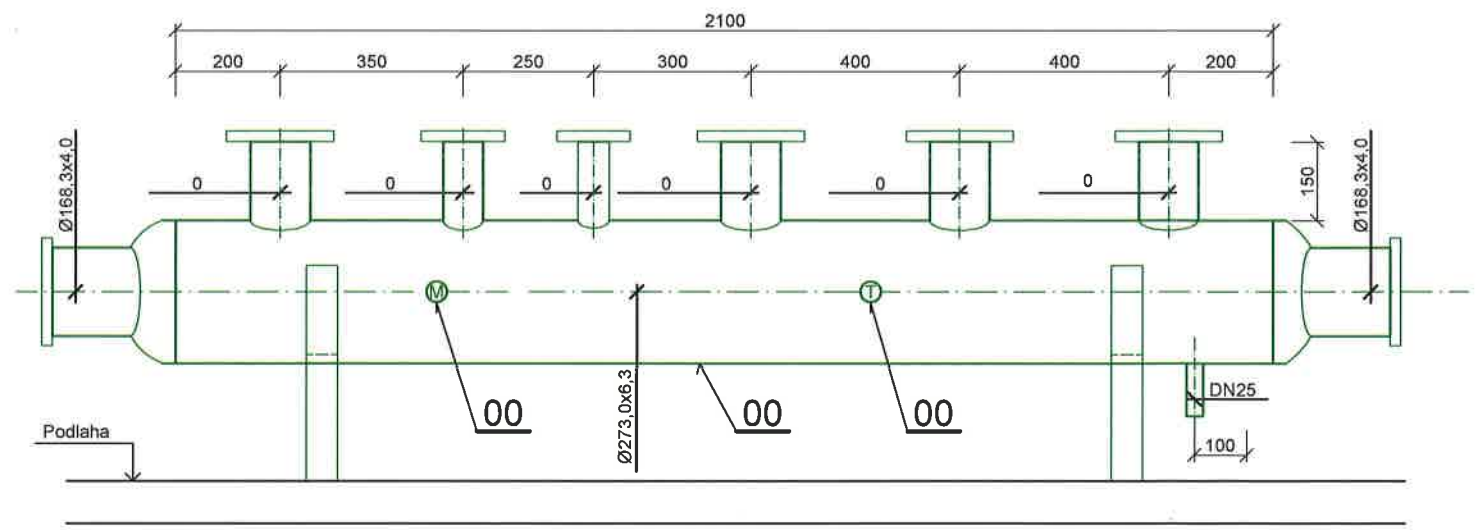

LEGENDA: POZRI VÝKRES č.: 02
ŠPECIFIKÁCIA ZARIADENIA: POZRI VÝKRES č.: 01

Zodp. projektant	Vypracoval	Kreslil	Entepro, s. r. o. Istebné 278, 027 53 Istebné, IČO: 36743704, IČDPH: SK2022327417 e-mail: entepro@entepro.sk Tel.:00421 908 235 740	
Ing. Vladimír Štrifler	Ing. Vladimír Štrifler	Ing. Vladimír Štrifler		
Miesto stavby: -				
Investor: -				
Názov akcie:			Formát	3x A4
Píla Hrachovec			Dátum	10/2023
			Účel	Realizačný projekt
			Č. zákazky	-E
			Číslo kópie	
Profesia:	Vykurovanie			
Názov výkresu:	Detail rozdeľovač/zberač	Mierka:	1:10	Č. výkresu 11

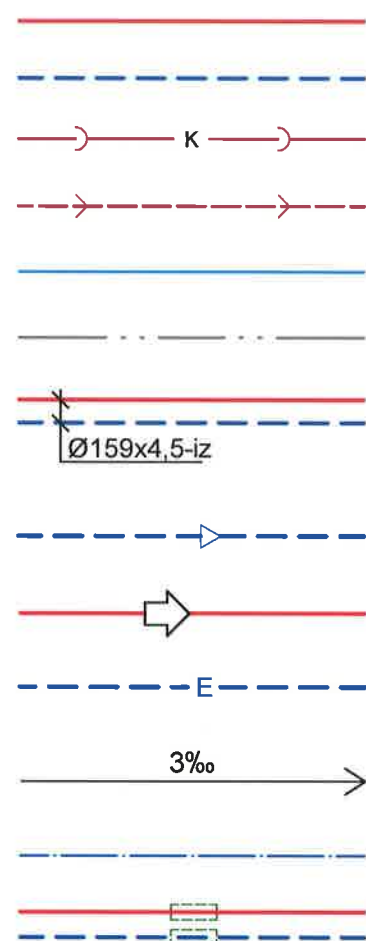


- 2.01 -

20°
SO-01

V1

3

22K 6/14

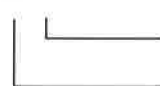

TRV15



Prívodné potrubie teplovodný systém

Vratné potrubie teplovodný systém

Potrubie kanalizácie

Kondenzačné potrubie

Potrubie stlačeného vzduchu

Poistné potrubie

Označenie priemeru ocelového potrubia

Označenie zmeny prierezu potrubia vo výkrese

Smer prúdenia média

Expanzné potrubie

Smer a hodnota sklonu potrubia

Studená voda

Potrubie vedené v chráničke

Označenie miestnosti (číslo)

Výpočtová teplota v miestnosti

Označenie objektu

Označenie vykurovacej vetvy

Označenie stupačky

Vykurovacie teleso KORADO K


Stavebná dĺžka

Stavebná výška

Termostatický ventil HERZ TS - 90

Svetlosť

PV15 (5.80)

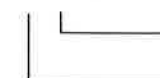

RV25 (4.0)



Vzdialenosti uchytenia
ocelového potrubia:

Priame šrobenie HERZ RL - 5

Stupeň prednastavenia

Svetlosť

Vyvažovací ventil HERZ

Stupeň prednastavenia

Svetlosť

DN 15 - 1300 mm
DN 20 - 1 600 mm
DN 25 - 1 900 mm
DN 32 - 2300 mm
DN 40 - 3200 mm
DN 50 - 3300 mm
DN 65 - 4200 mm
DN 80 a viac - 4600 mm

LEGENDA:

ŠPECIFIKÁCIA ZARIADENIA: POZRI VÝKRES č.: 01

POZRI VÝKRES č.: 02

Zodp. projektant	Vypracoval	Kreslil	Entepro, s. r. o. Istebné 278, 027 53 Istebné, IČO: 36743704, IČDPH: SK2022327417 e-mail: entepro@entepro.sk Tel.:00421 908 235 740	
Ing. Vladimír Štrifler	Ing. Vladimír Štrifler	Ing. Vladimír Štrifler		
Miesto stavby: -			Formát2xA4 Dátum010/2023 ÚčelDSP Č. zákazky-E Číslo kópie	
Investor: -				
Názov akcie: <				