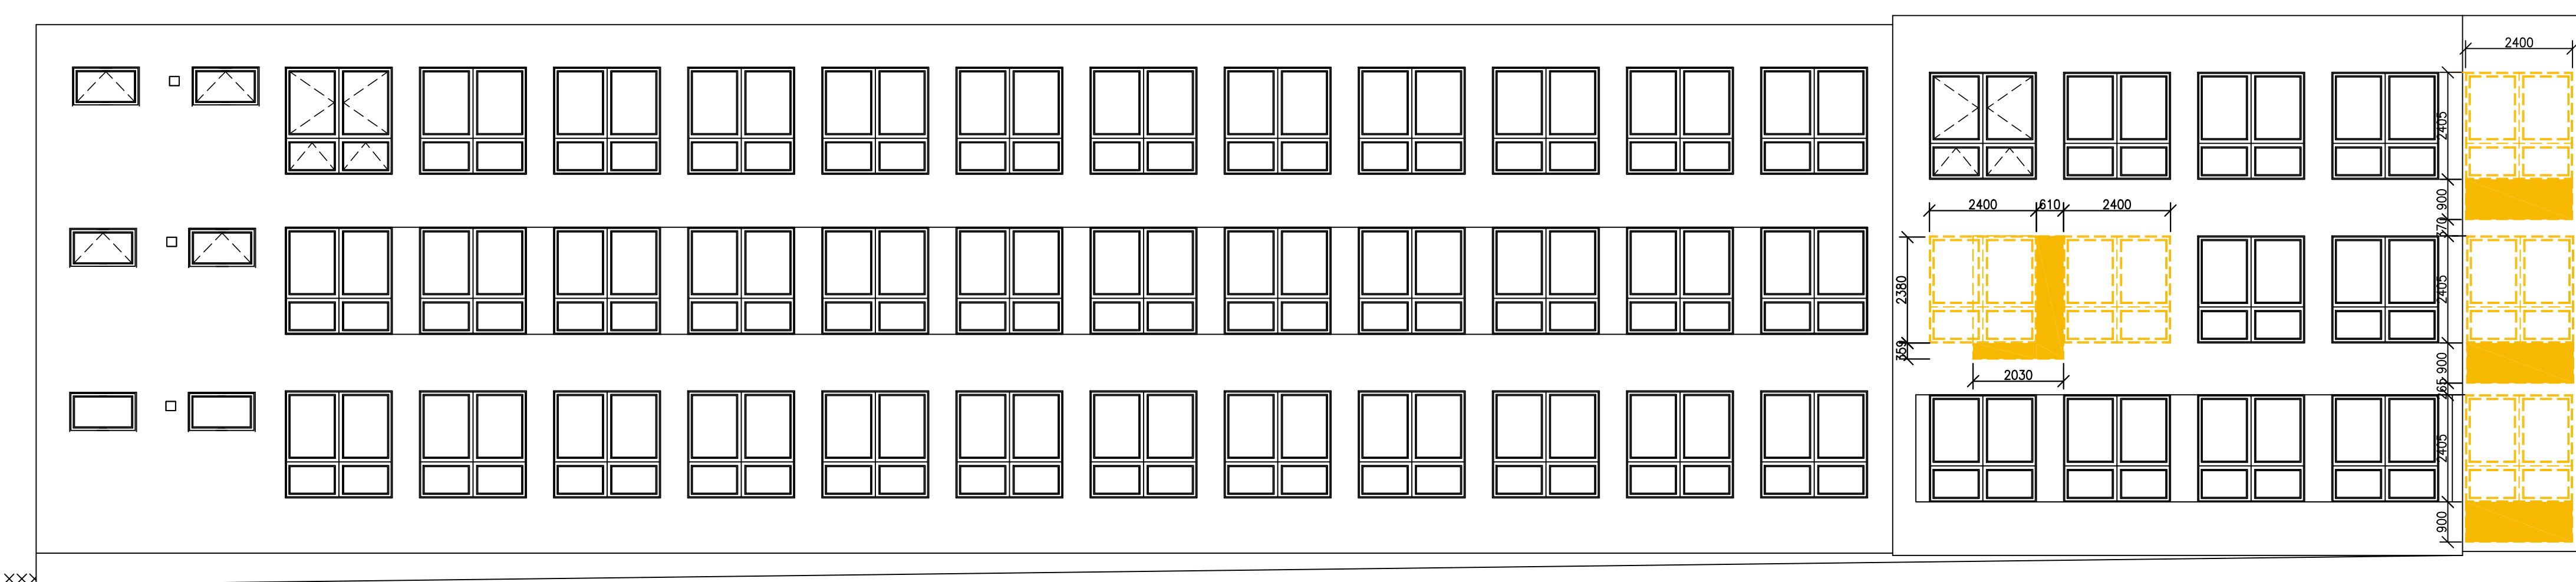
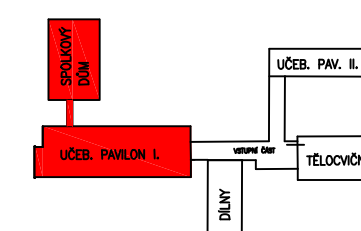


POHLED SEVEROZÁPADNÍ

PAVILON I.


$$\pm 0,000 = 413,810$$


STAVEBNÍ PROJEKT		ANNA DINDÁKOVÁ STARÉ SEDLO, LOKETSKÁ 351		IČO: 433 35 501 DIČ: CZ65581667
Zodpovědný projektant: Katastrální země: Stavební úřad: Obec:	PAVEL DINDÁK DOLNÍ CHODOV CHODOV CHODOV	Zakázkové číslo: Stupeň: Datum: Formát:	04042022 PS 12.2022 A4	Paré č.:
Investor: MĚSTO CHODOV, KOMESKÉHO 1077, CHODOV 357 35				
Autorizace:	název stavby:			
	ZŠ HUSOVA I. - II. STUPEŇ A SPOJOVACÍ CHODBA, CHODOV			
	profese:	D1 – ARCHITEKTONICKÉ A STAVEBNÍ ŘEŠENÍ	SO(PS): SO 01	
	obsah výkresu:	POHLED SZ BOURÁNÍ		MĚŘÍTKO: 1:100 Č.výk.: D.1.1.8