




POHLED JIŽNÍ

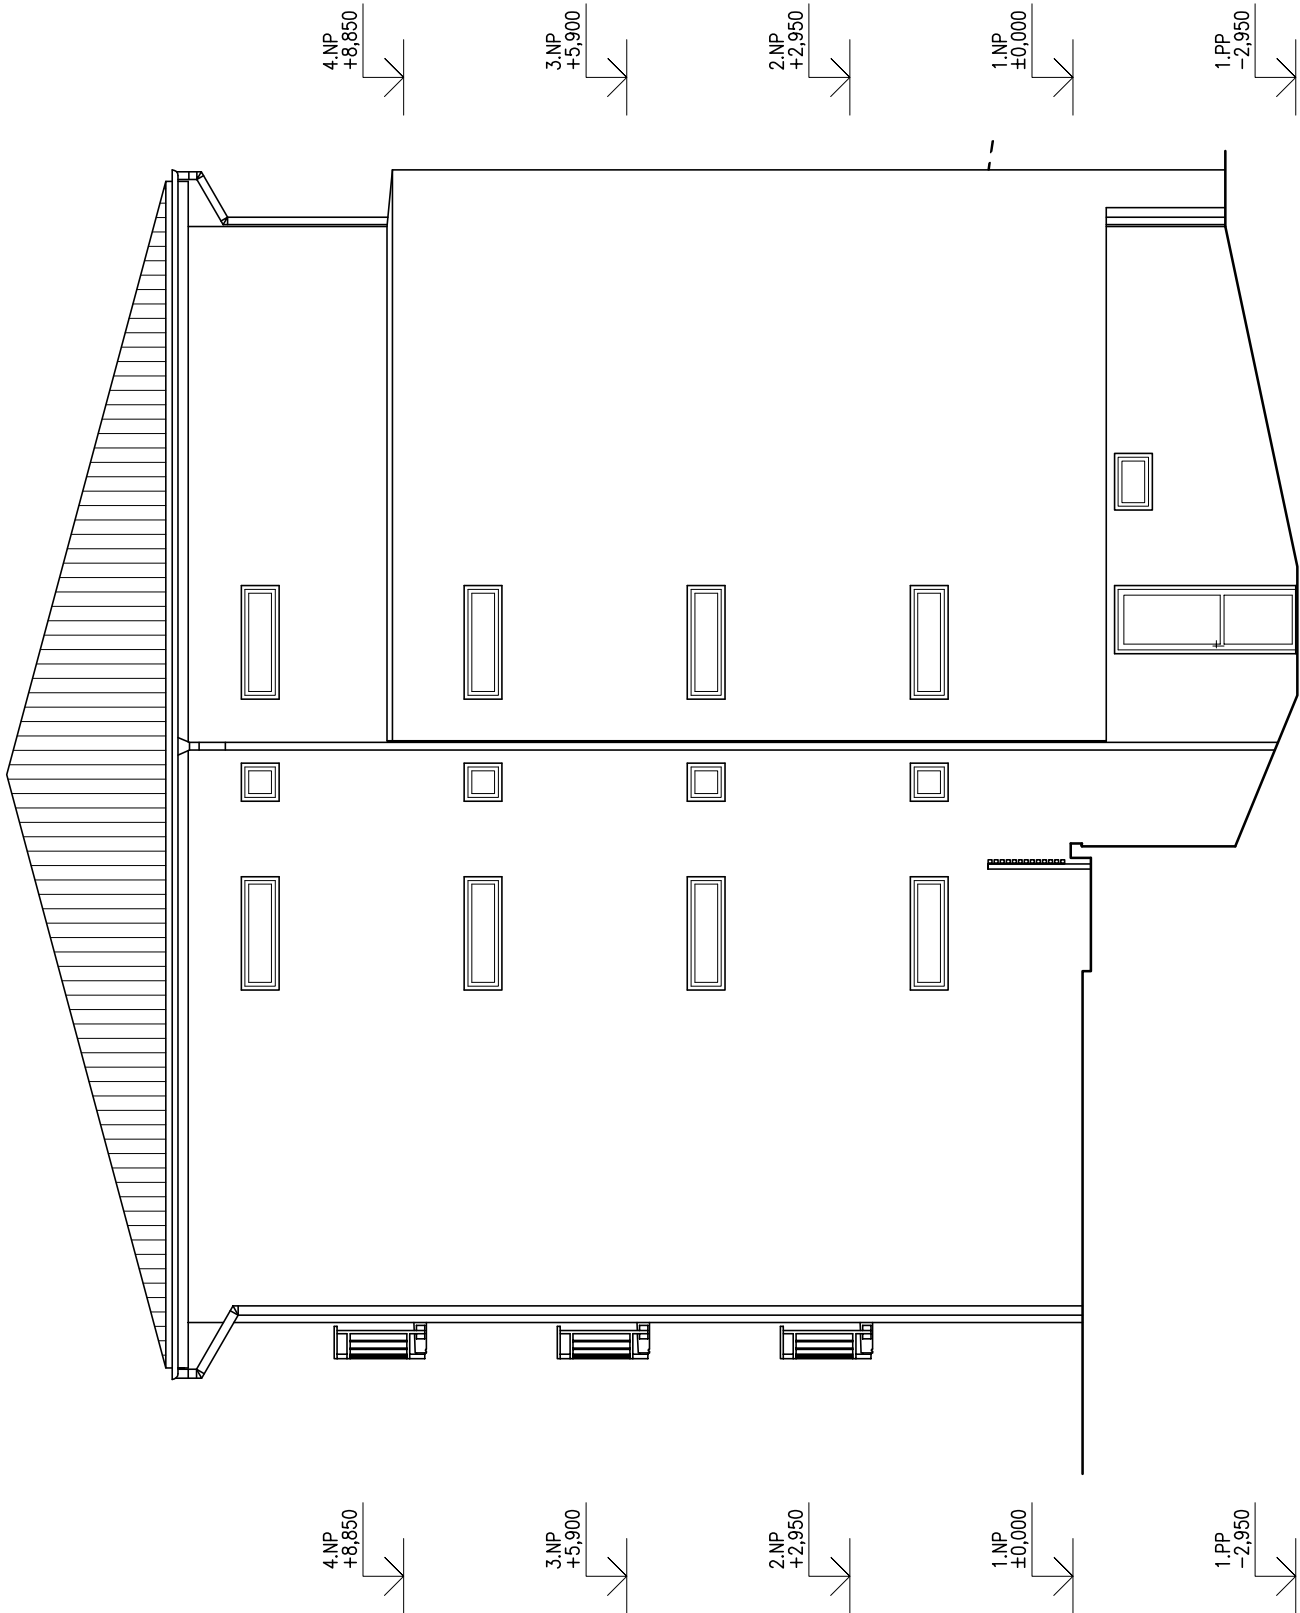

POHLED SEVERNÍ

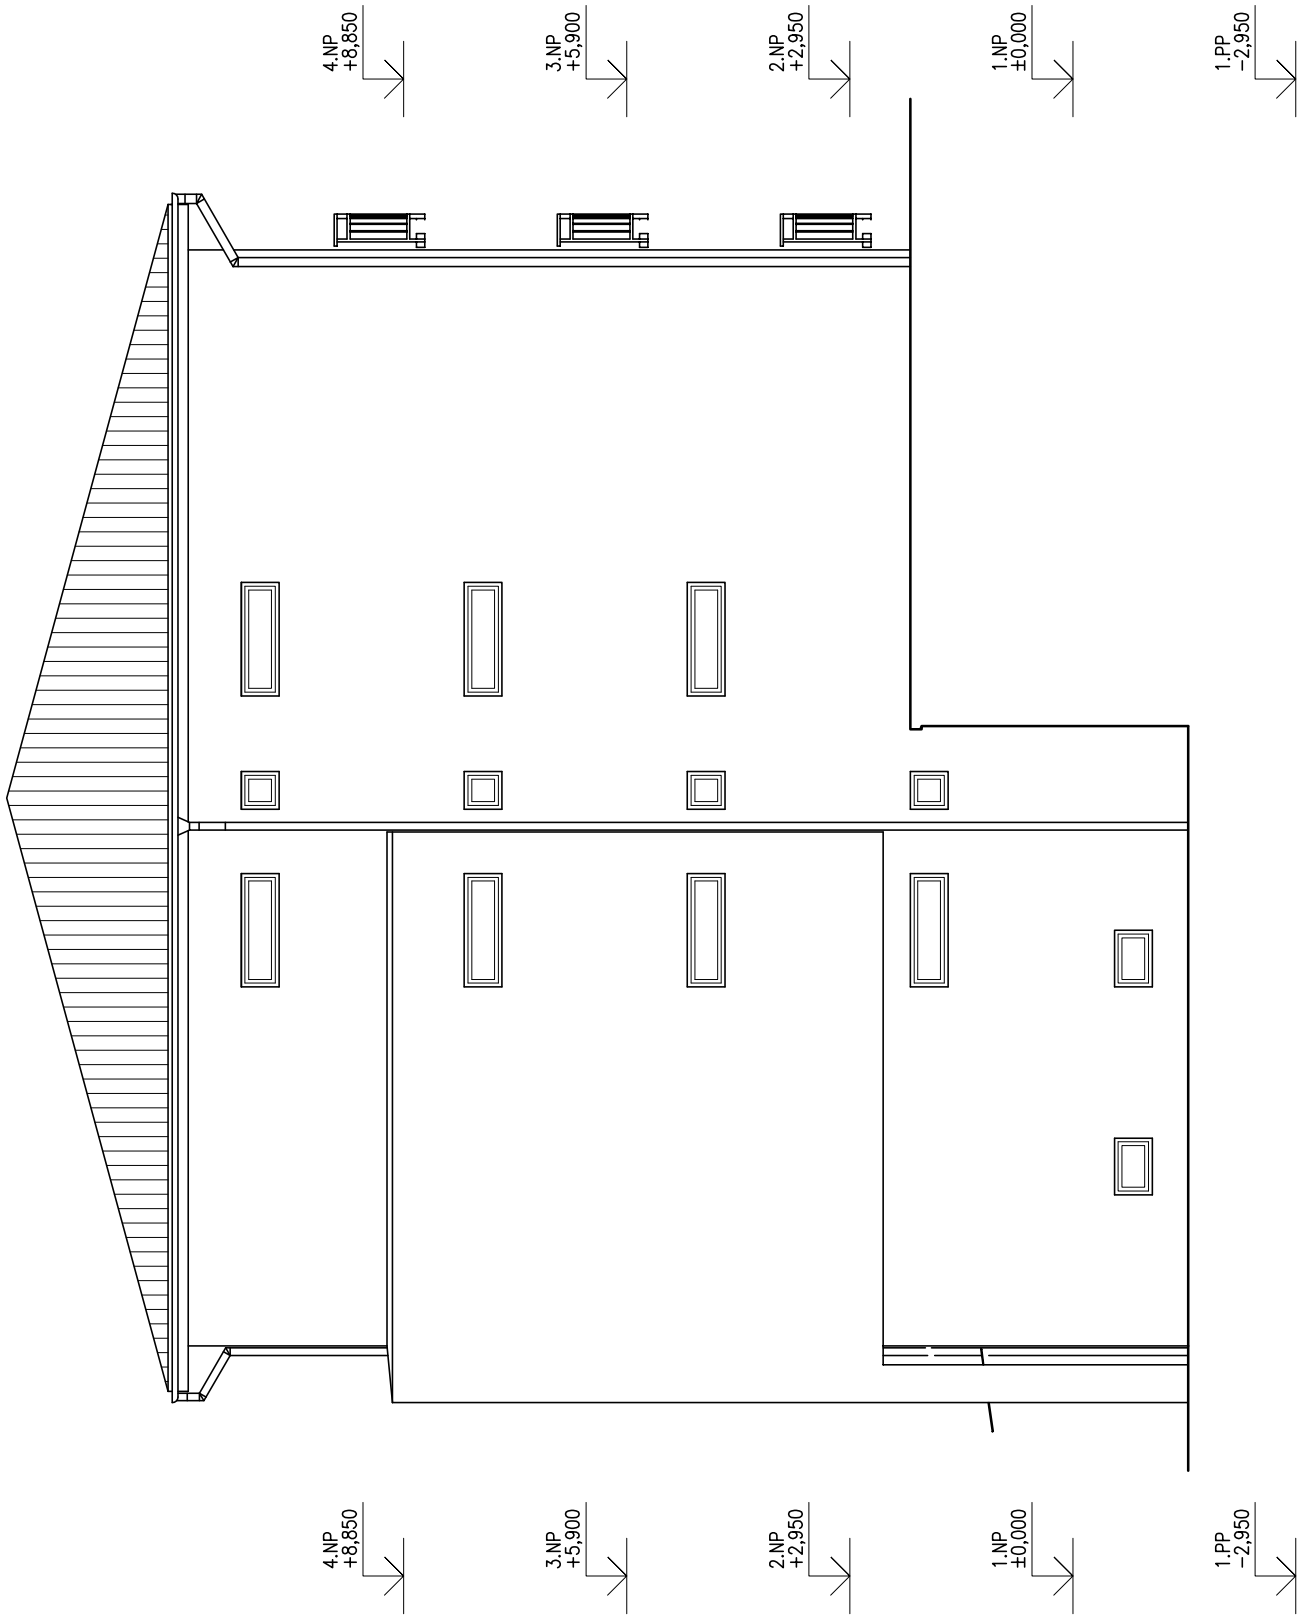

±0=1.NP

PROJEKTANT	ING. JAN KOZLÍK	 STAVOPROJEKTA DODÁVKA A PROJEKCE STAVEB Kounicova 67, 602 00 Brno		
VYPRACOVAL	ING. ARCH. M. MEDUNA			
INVESTOR	Společenství vlastníků Brněnská Pole 2,4, Šlapanice			
STAVEBNÍ ÚPRAVY BYTOVÉHO DOMU BRNĚNSKÁ POLE 2,4 ŠLAPANICE			DATUM	04 / 2022
			STUPĚŇ	DSP+DPS
			ZAK. ČÍSLO	Z-2-953-1
SEKCE Č.4 POHLED JIŽNÍ A SEVERNÍ - STÁVAJÍCÍ STAV			MĚŘÍTKO	ČÍSLO VÝKRESU
			1:100	12