


LEGENDA:

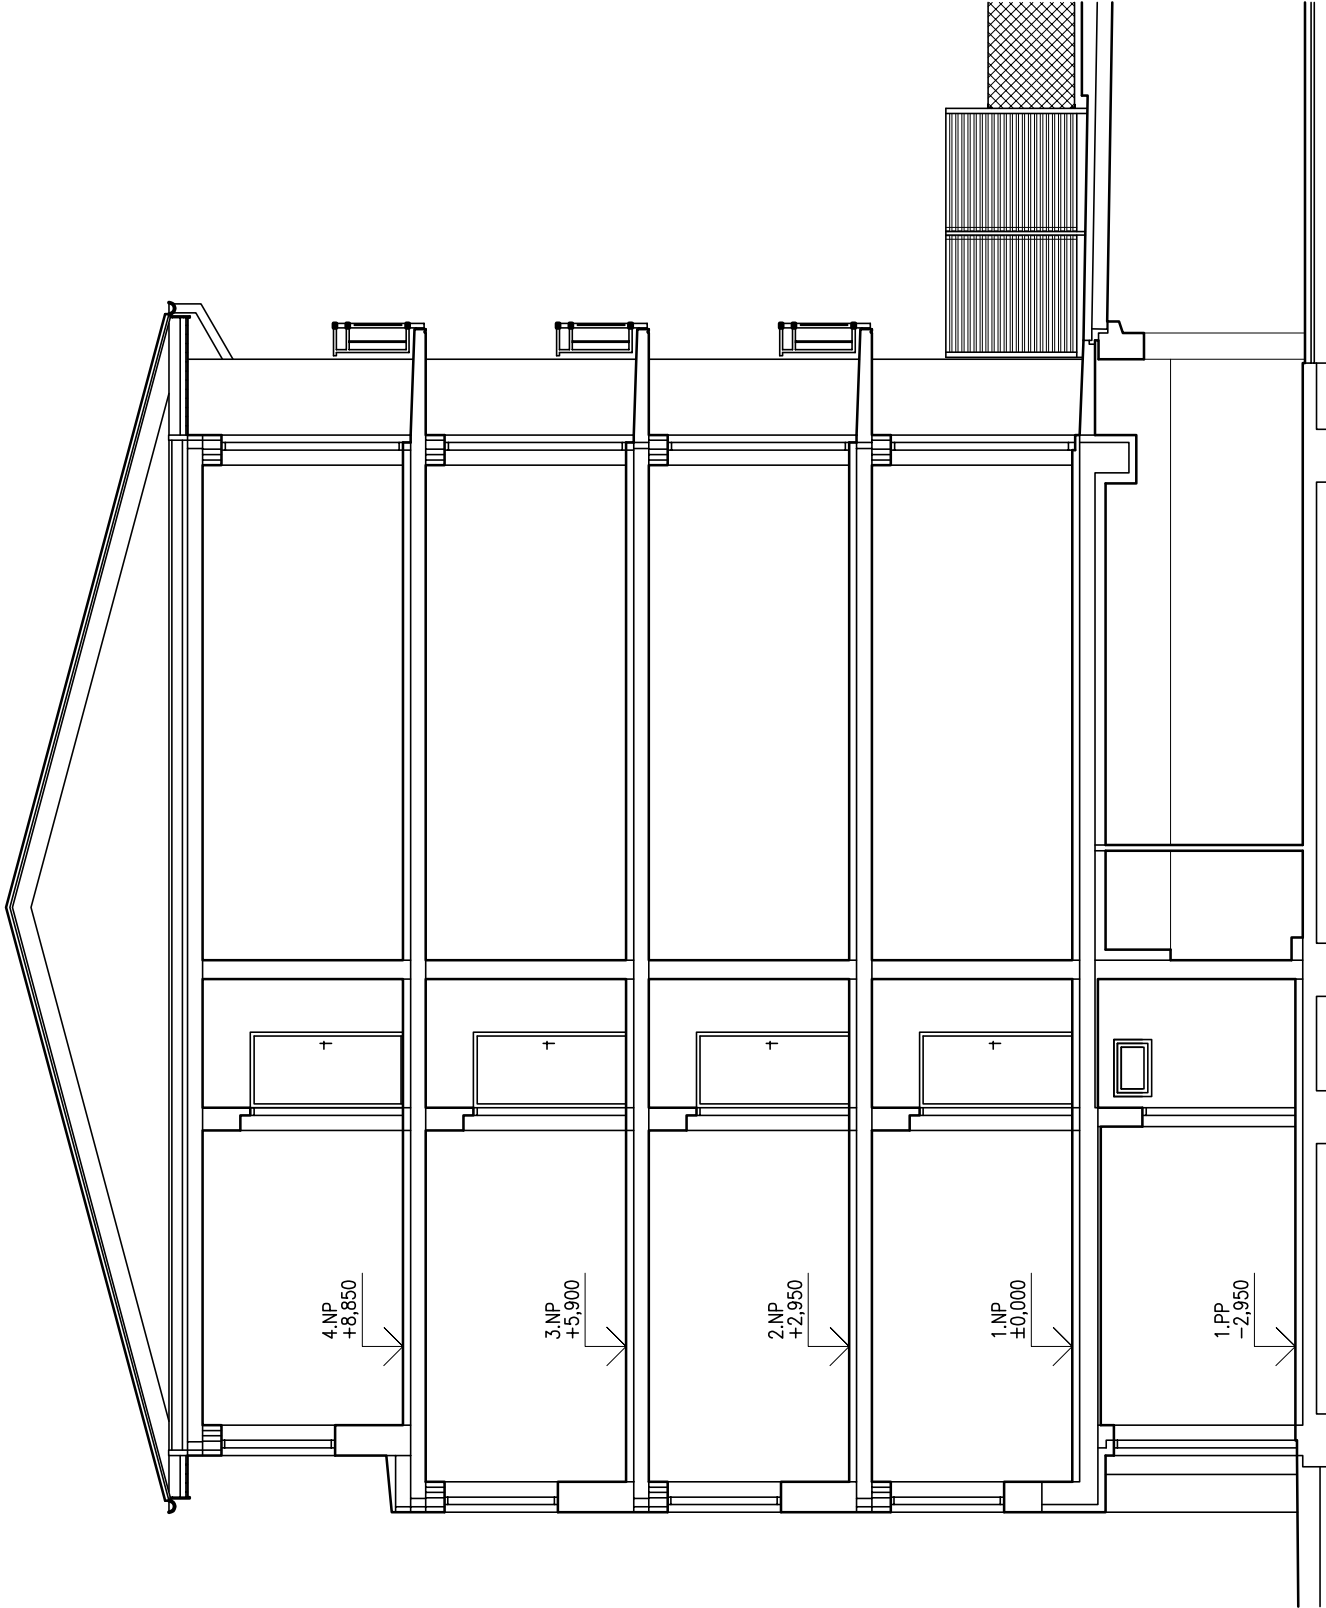


- STÁVAJÍCÍ KONSTRUKCE
- STÁVAJÍCÍ TEPELNÉ IZOLACE

POZNÁMKA:

- KONSTRUKCE NESOUVISEJÍCÍ S ÚPRAVAMI MOHOU BÝT ZOBRAZENY ZJEDNODUŠENĚ
- PRO ZATEPLENÍ OBJEKTU BUDE POUŽIT CERTIFIKOVANÝ KONTAKTNÍ ZATEPLOVACÍ SYSTÉM
- DALŠÍ SOUVISEJÍCÍ STAVEBNÍ ÚPRAVY NUTNĚ PROVÉST NA ZATEPLOVANÉM OBJEKTU JSOU UVEDENY V TECHNICKÉ ZPRÁVĚ, KTERÁ JE SOUČÁSTÍ TOHOTO PROJEKTU



±0=1.NP

PROJEKTANT	ING. JAN KOZLÍK				DATUM	04 / 2022		
	VYPRACOVAL	ING. ARCH. M. MEDUNA				STUPEŇ	DSP+DPS	
	INVESTOR	Společenství vlastníků Brněnská Pole 2,4, Šlapanice				ZAK. ČÍSLO	Z-2-953-1	
STAVEBNÍ ÚPRAVY BYTOVÉHO DOMU BRNĚNSKÁ POLE 2,4 ŠLAPANICE					MĚŘÍTKO	ČÍSLO VÝKRESU 1:100 06		
ŘEZ A-A - STÁVAJÍCÍ STAV								