




PŮDORYS

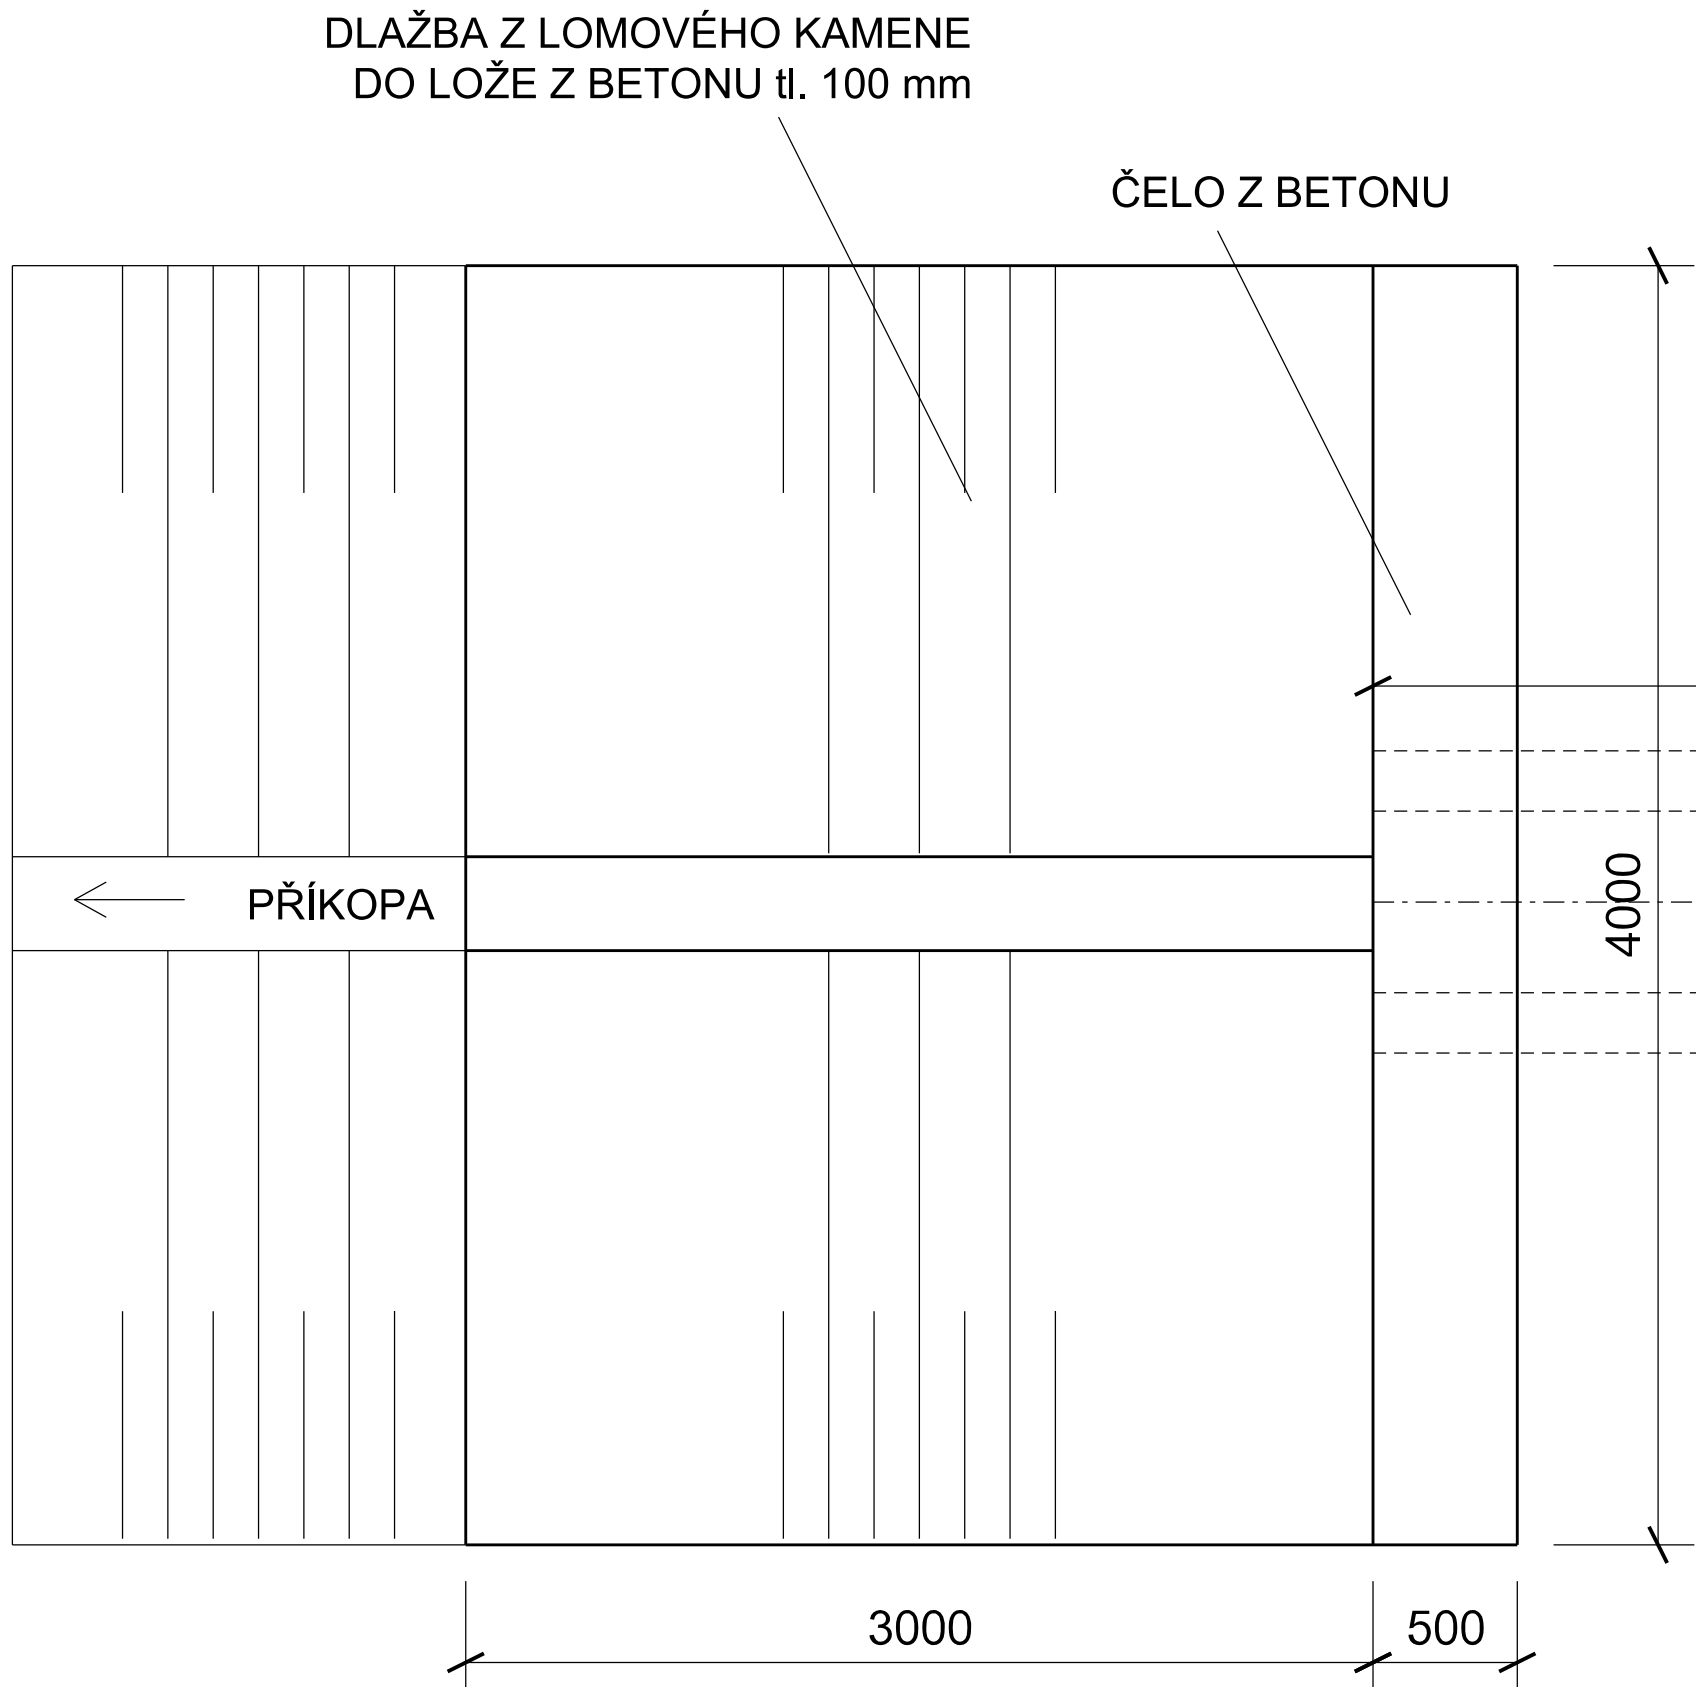


KONSTRUKCE POLNÍ CESTY

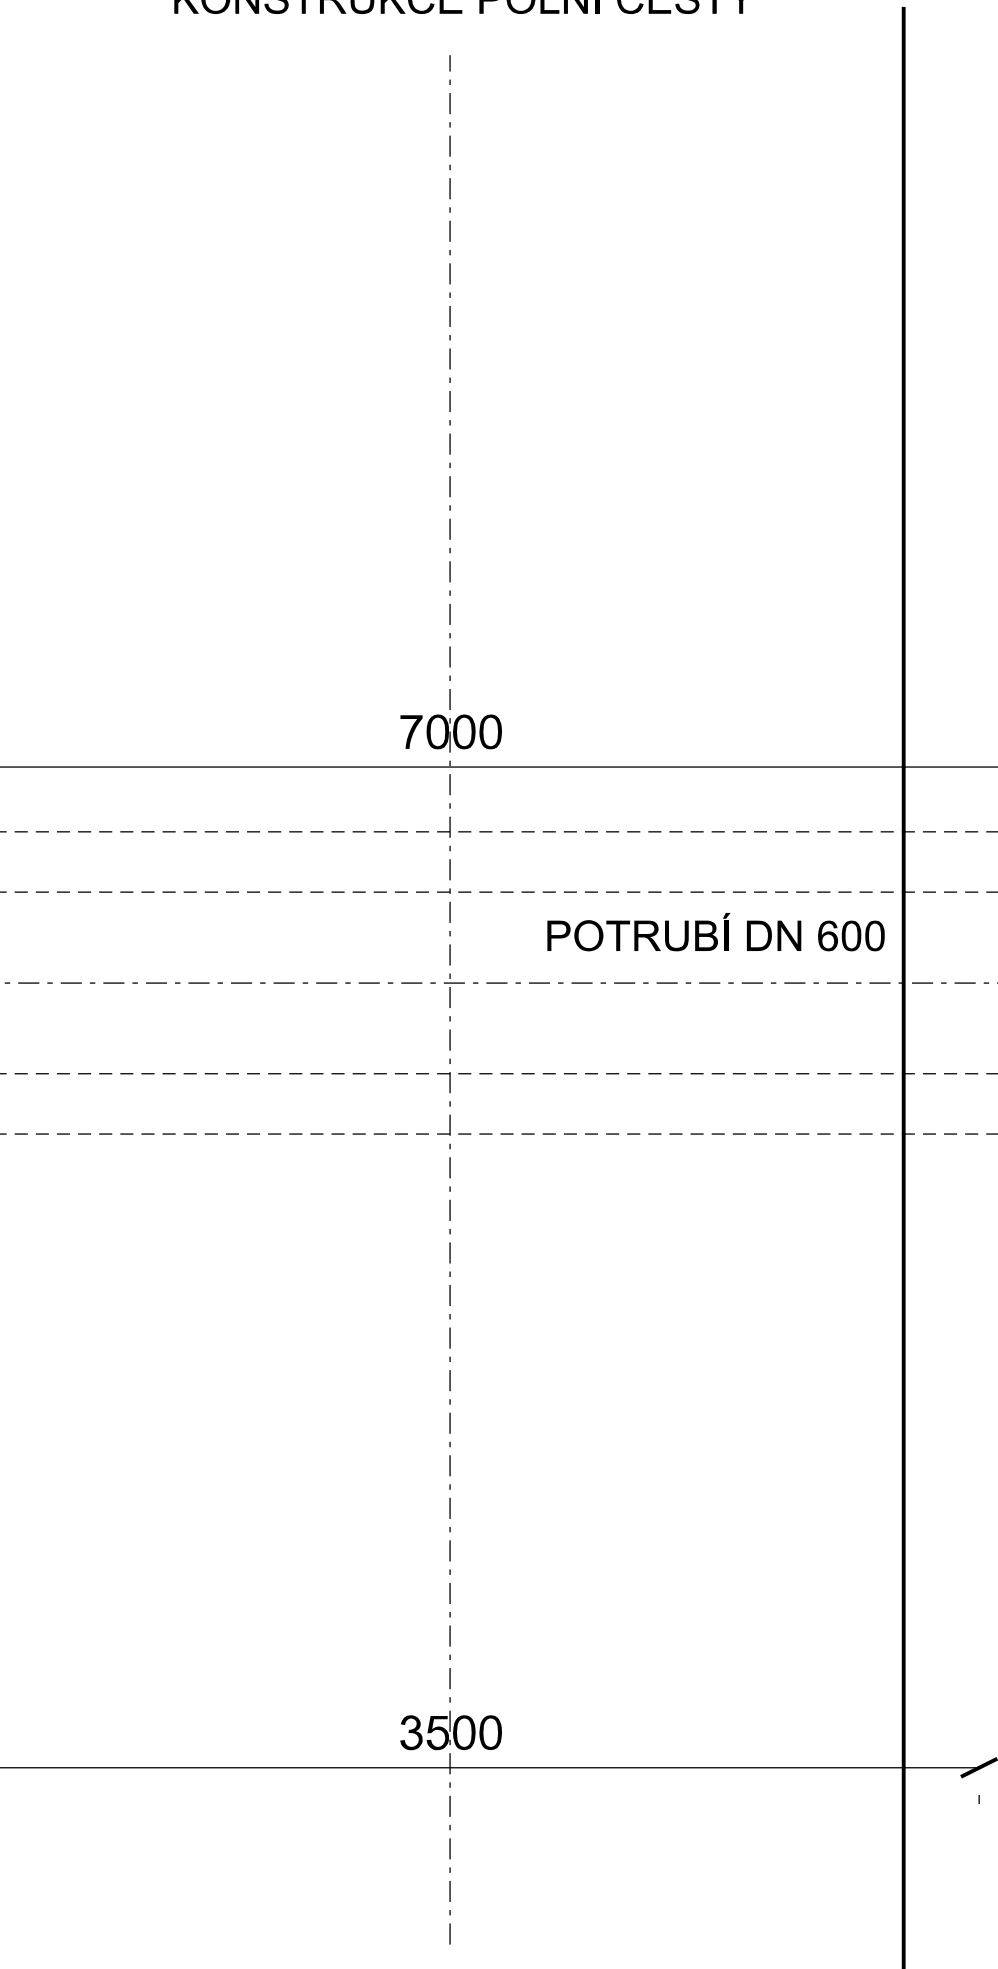


DLAŽBA Z LOMOVÉHO KAMENE
DO LOŽE Z BETONU tl. 100 mm

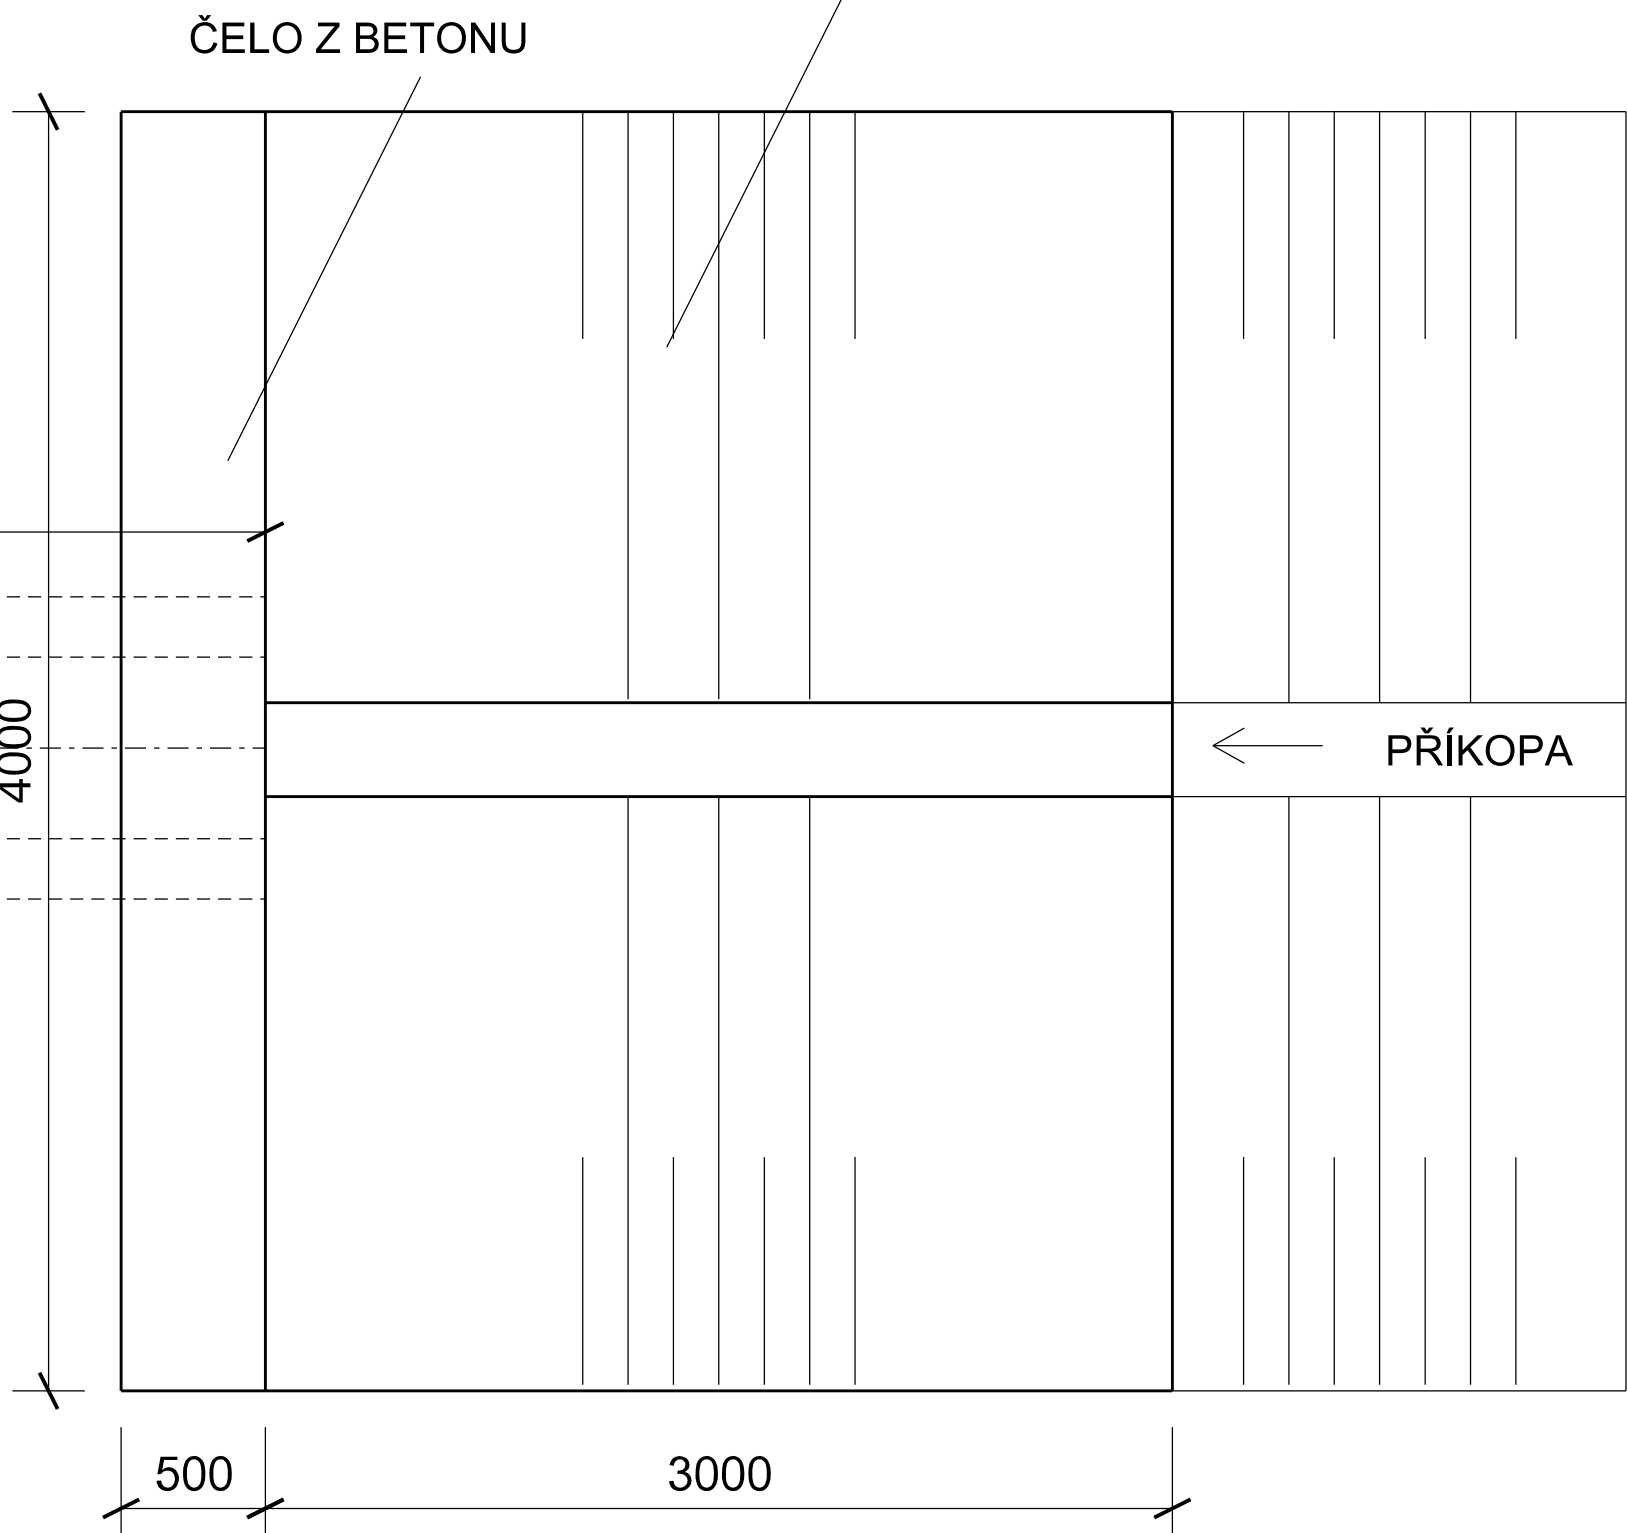

POHLED VTOK A VÝTOK

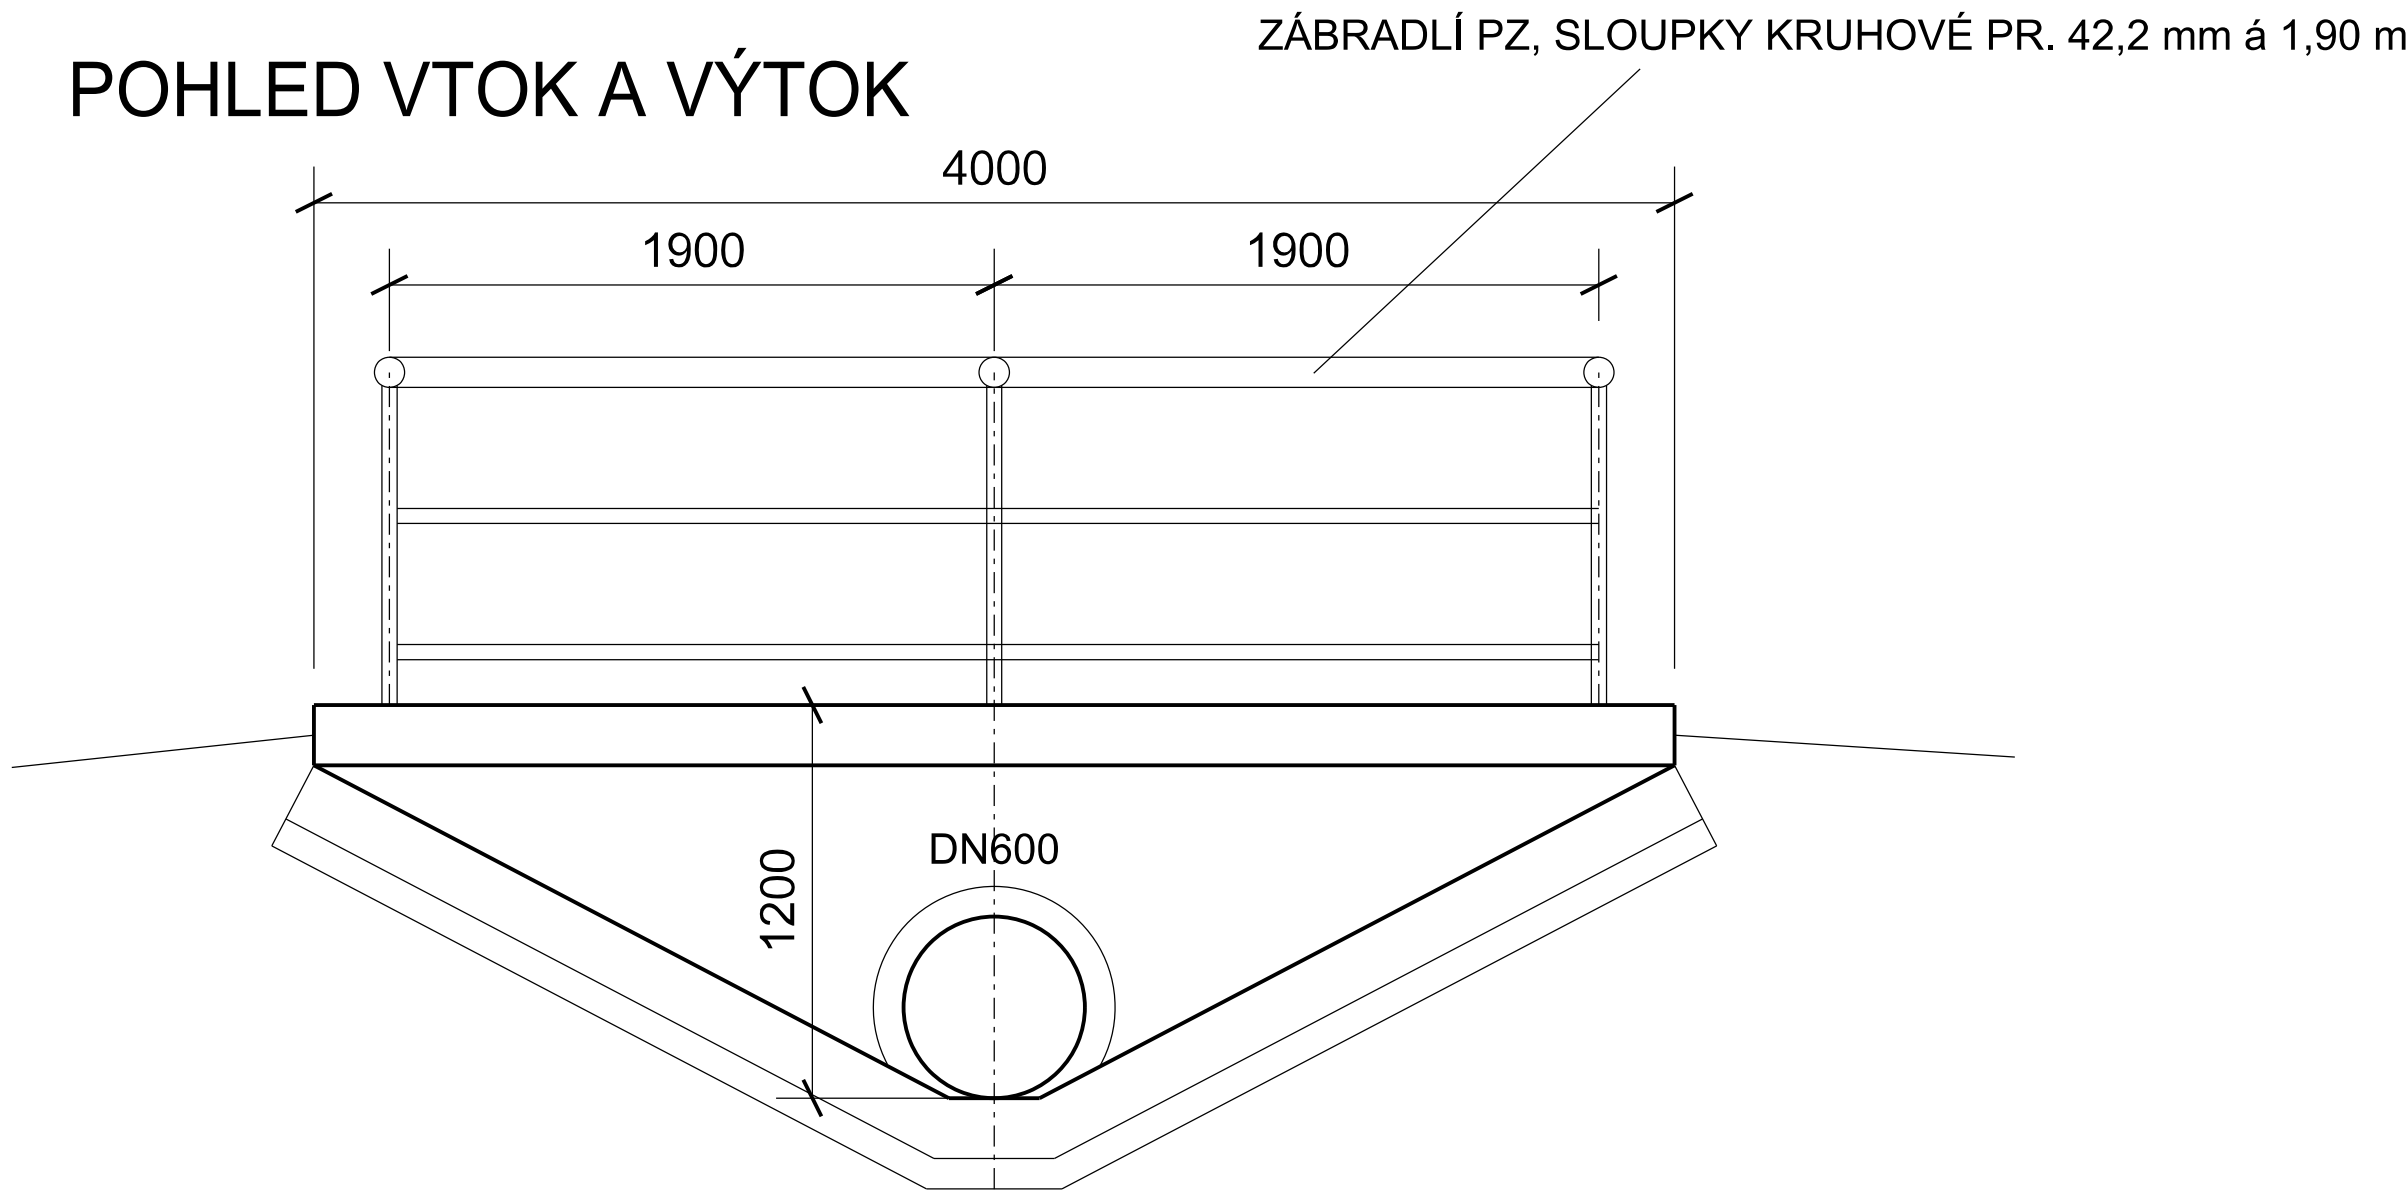

ZÁBRADLÍ PZ, SLOUPKY KRUHOVÉ PR. 42,2 mm á 1,90 m

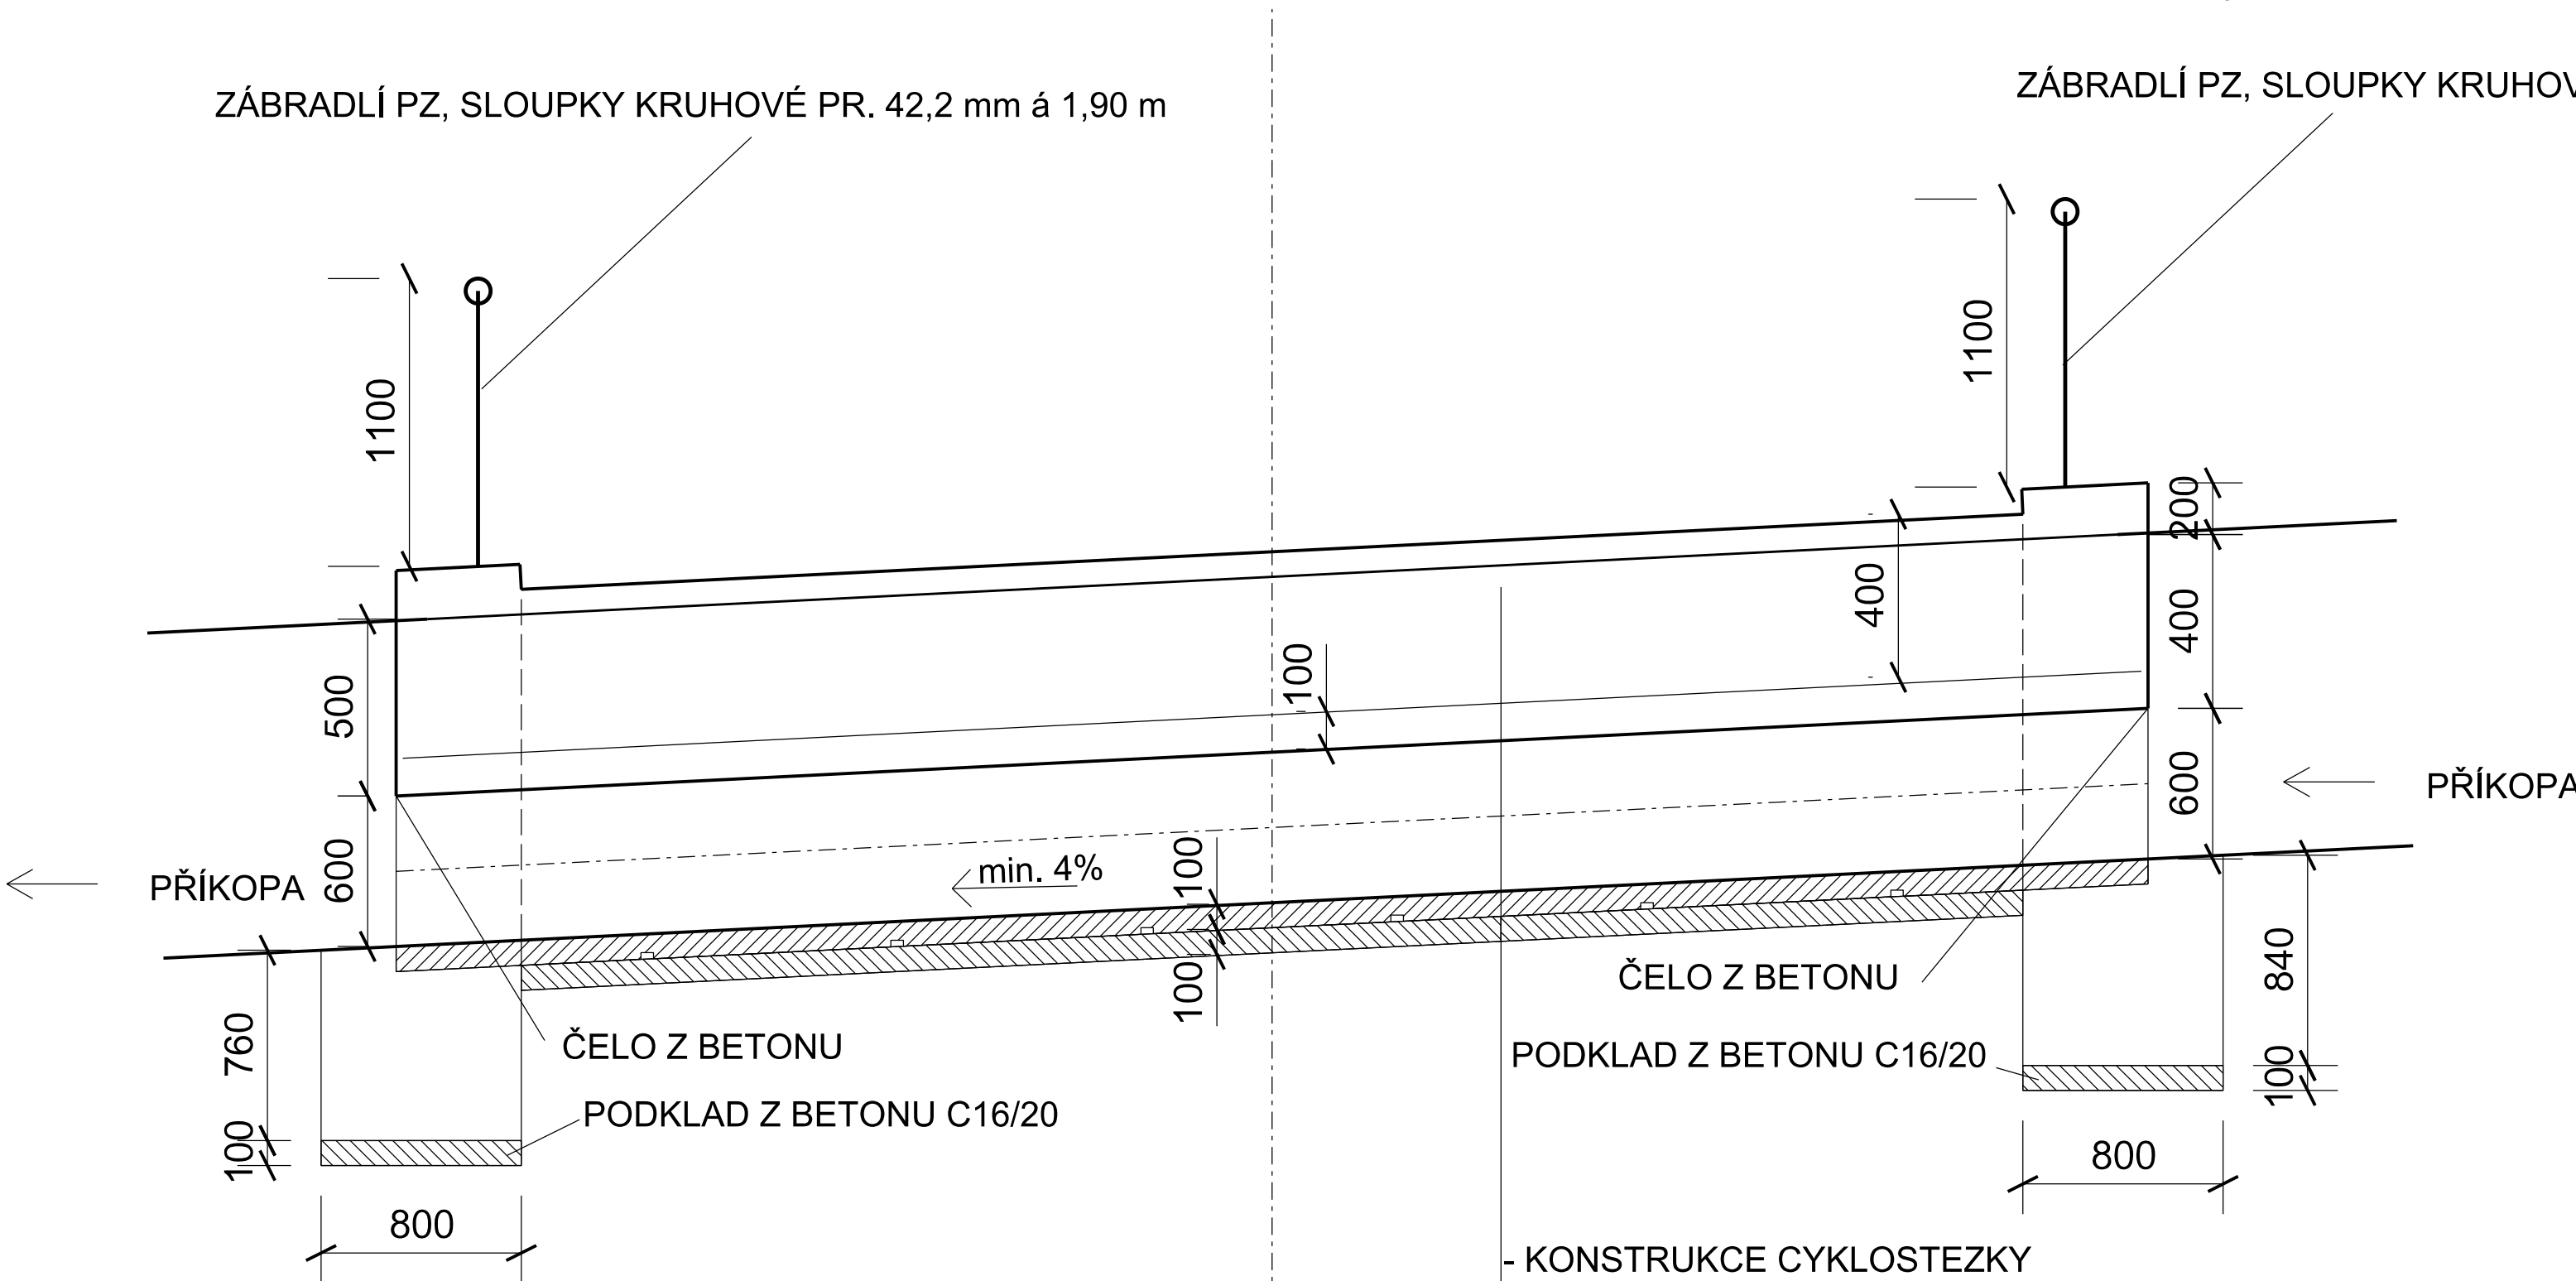

ZÁBRADLÍ PZ, SLOUPKY KRUHOVÉ PR. 42,2 mm á 1,90 m

- KONSTRUKCE CYKLOSTEZKY
- BETON PROSTÝ VODOSTAVEBNÍ C25/30
- POTRUBÍ DN 600
- BETON PROSTÝ VODOSTAVEBNÍ C25/30
- PODKLADNÍ BETON C16/20 tl. 100 mm
- PŮVODNÍ TERÉN

VYPRACOVAL A KRESLIL :		ZODP. PROJEKTANT :		<div>Projekce DS s.r.o. Na Výhoně 3223, 69501 Hodonín IČ : 028 464 71, tel. 724152275 e-mail: projekce.ds@email.cz</div>		
Ing. Zdeněk Bernát		Ing. Štefančík Peter				
STAVEBNÍ ÚŘAD :	Břeclav	MÍSTO STAVBY :	Podivín			
INVESTOR :	Město Podivín, Masarykovo nám. 180/20, 691 45 Podivín					
AKCE : PODIVÍN - Polní cesty V43, V44, V81, V92, H11 a H14					STUPEŇ :	PUP
					DATUM :	04/2022
					FORMÁT :	2 x A4
					MĚŘÍTKO :	1:50
PŘÍLOHA : TRUBNÍ PROPUSTEK					PŘÍLOHA č. 8.	PARÉ č.