





CS HOLUBICE

VÝSTAVBA INTEGROVANÉ SÍTĚ CYKLOSTEZEK HOLUBICE

B

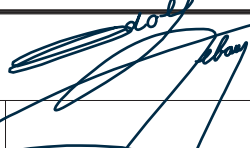

HLAVNÍ PROJEKTANT STAVBY					ING. ADOLF JEBAVÝ SAMOSTATNÝ PROJEKTANT office: Františkánská 6, 602 00 Brno email: jebavy@ados.cx tel.: +420 604 730 164
HLAVNÍ INŽENÝR PROJEKTU	ING. ADOLF JEBAVÝ				

VEDOUCÍ PROJEKTANT	ZODP. PROJEKTANT	VYPRACOVAL	KONTROLOVAL	AlternativníDopravníStudio ING. EVA POKORNÁ, AUTORIZOVANÝ INŽENÝR V OBORU DOPRAVNÍ STAVBY V SEZNAMU AUTORIZOVANÝCH OSOB VEDENÝCH ČKAIT JE VEDEN POD ČÍSLEM 1001904	
ING. ADOLF JEBAVÝ	ING. ADOLF JEBAVÝ	ING. ADOLF JEBAVÝ	ING. EVA POKORNÁ 		
OBJEDNATEL: OBEC HOLUBICE		KRAJ: JIHOMORAVSKÝ		DATUM	05/2024
VÝSTAVBA INTEGROVANÉ SÍTĚ CYKLOSTEZEK HOLUBICE HOLUBICE CYKLOSTEZKY HOLUBICE				FORMÁT	A4
				ÚČEL	SPR
				ČÍSLO ZAKÁZKY	23_026
				MĚŘÍTKO	
PODÉLNÉ ŘEZY				ČÍSLO PARÉ	ČÍSLO VÝKRESU B.3



Google Earth

Datum snímku: 5/9/2021 49°09'13.16" S 16°49'30.74" V výš. 211 m výška pohledu 1.52 km


1985

Graf: min., prům., max. Výška: 205, 210, 220 m

Celkové hodnoty rozsahu: 49.4 m, 40.2 m Úhrnné stoupání: 14.5%, 22.9% Maximální stoupání: 3.0%, 2.7%



PODÉLNÝ ŘEZ

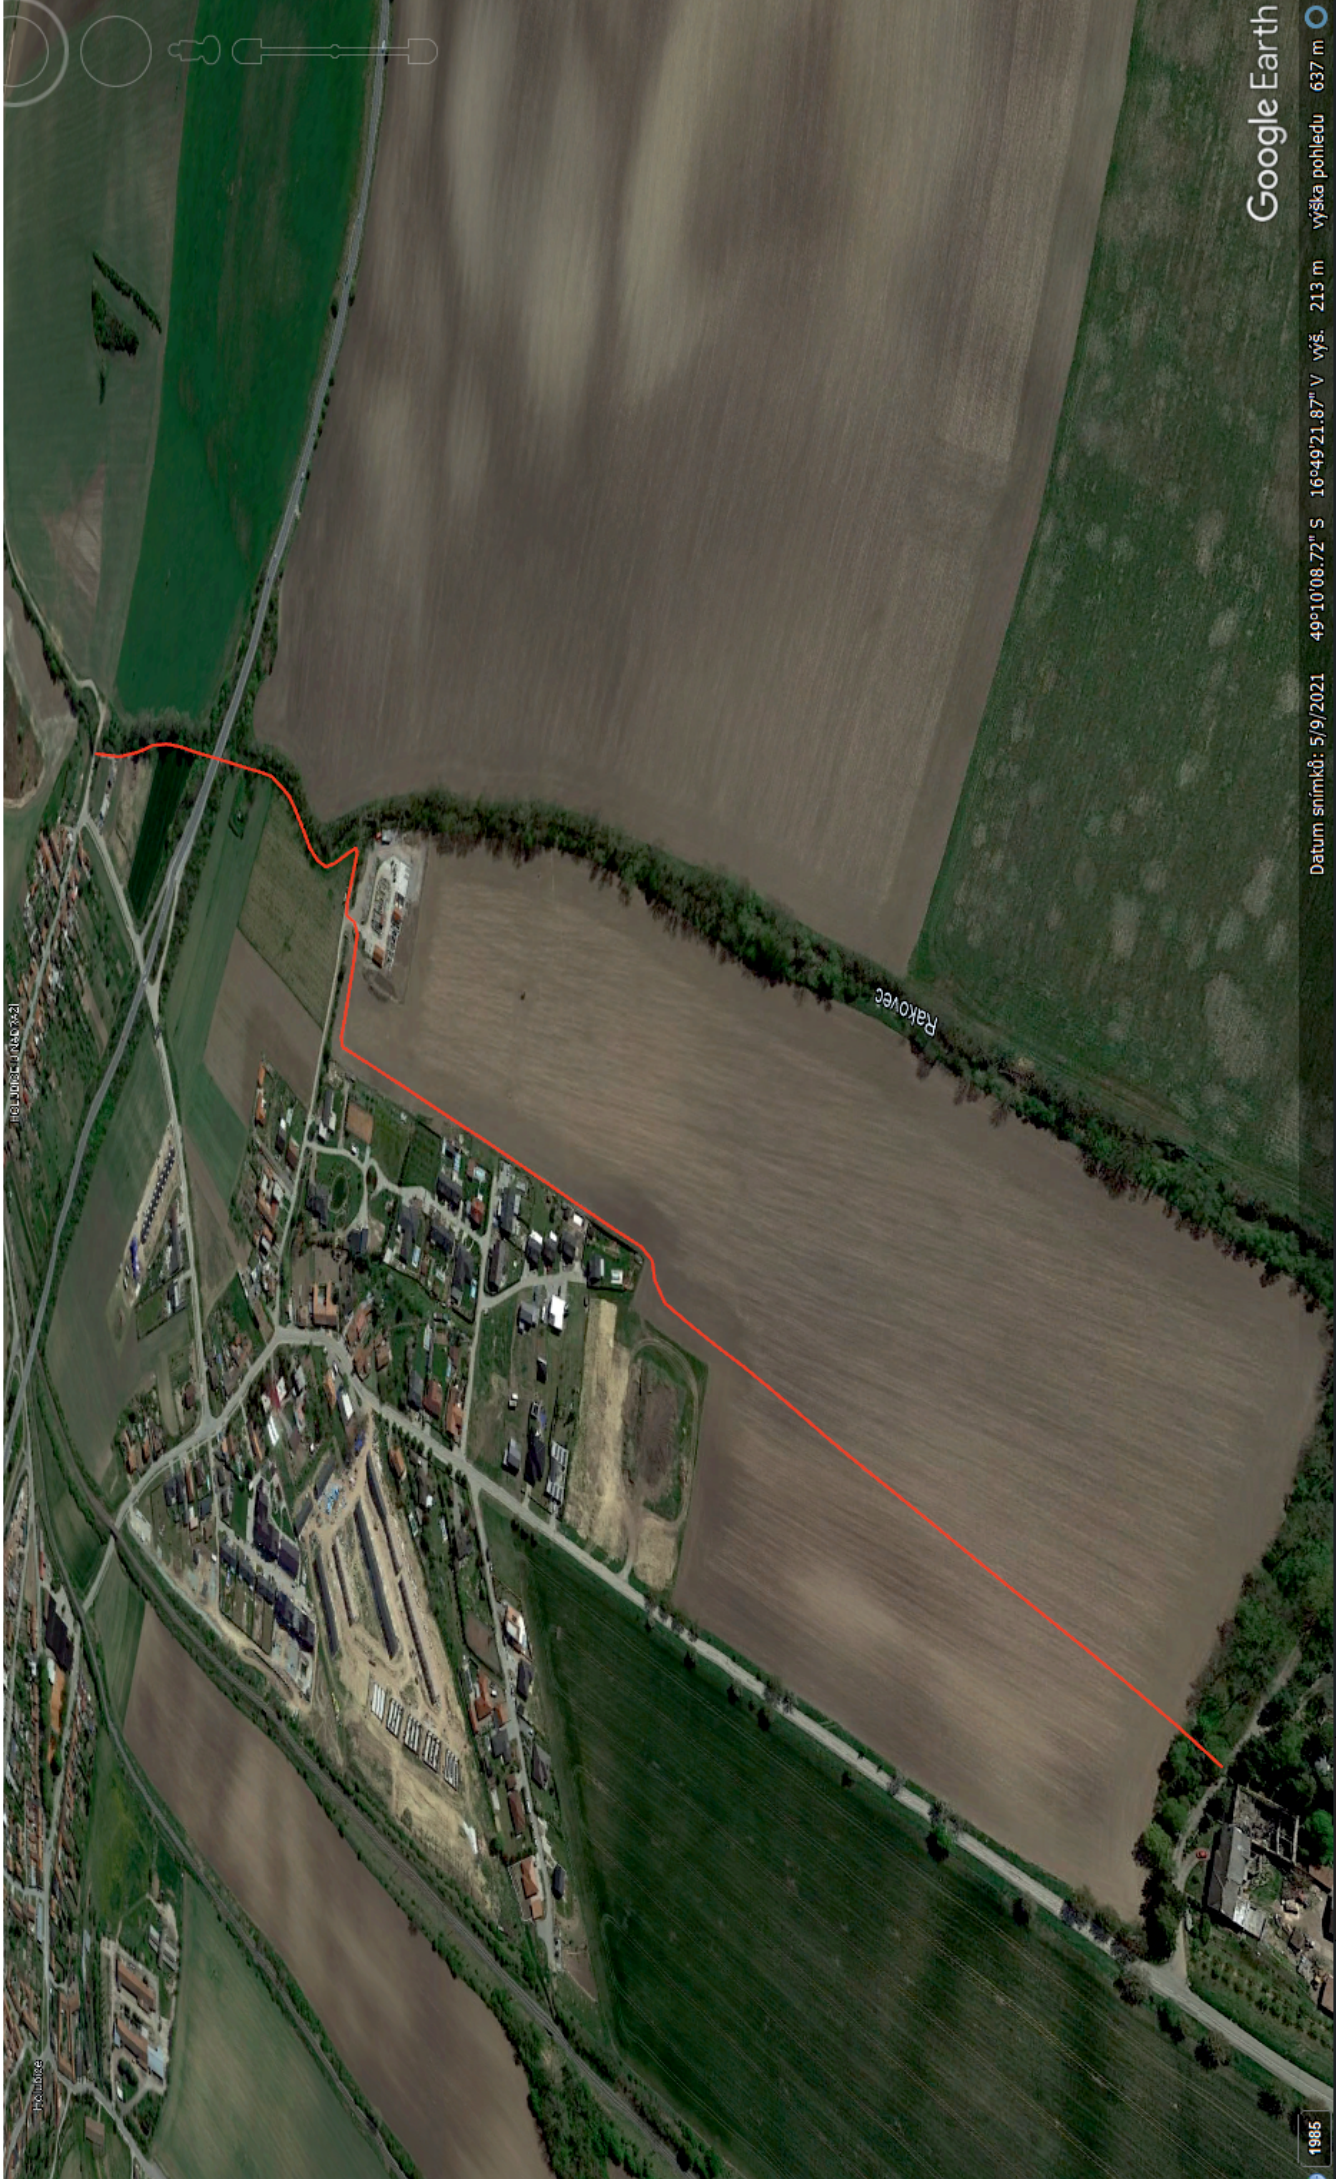


Google Earth

Datum snímku: 5/9/2021 49°10'08.72" S 16°49'21.87" V výš. 213 m výška pohledu 637 m

1985

Graf. min., prům., max. Výška: 212, 214, 217 m Úhrnné stoupání: 23.3 m, 21.7 m Celkové hodnoty rozsahu: Vzdálenost: 1.35 km Maximální stoupání: 16.8%, -19.3% Průměrný sklon: 3.1%, -2.6%

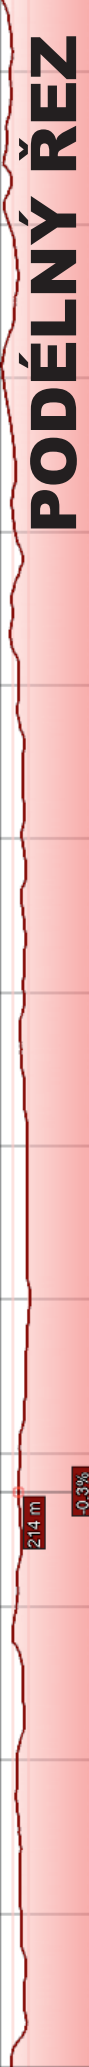

PODÉLNÝ ŘEZ

0.10 km 0.20 km 0.30 km 0.40 km 0.50 km 0.60 km 0.70 km 0.80 km 0.90 km 1.00 km 1.10 km 1.20 km 1.35 km