


- LEGENDA:
- HRANICE PARCEL KN
 - HRANICE KATASTR. ÚZEMÍ
 - POLCHOPIS - ZAMĚŘENÍ
 - OSA KOMUNIKACE - NÁVRH
 - HRANA ZPEVNĚNÝCH PLOCH
 - OSTATNÍ HRANY - NÁVRH
 - HRANICE TRVALÉHO ZÁBORU
 - HRANICE DOČASNÉHO ZÁBORU
 - STROMY KE KACENÍ
- LEGENDA MAJETKY:
- MAJETKY OBECI / MĚSTA
 - MAJETKY STÁT ČR (POVOZU, RSD, SŽDC, ÚZSM, SPF)
 - MAJETKY FYZICKÁ OSOBA
 - MAJETKY PRÁVNICKÁ OSOBA
 - ZEMĚDĚLSKÝ PŮDNÍ FOND
 - ELEKTROKÉ VEDENÍ
 - PLYNOVOD
 - VODOVOD
 - KANALIZACE
 - SDĚLOVACÍ KABELY
 - VEŘEJNÉ OSVĚTLENÍ

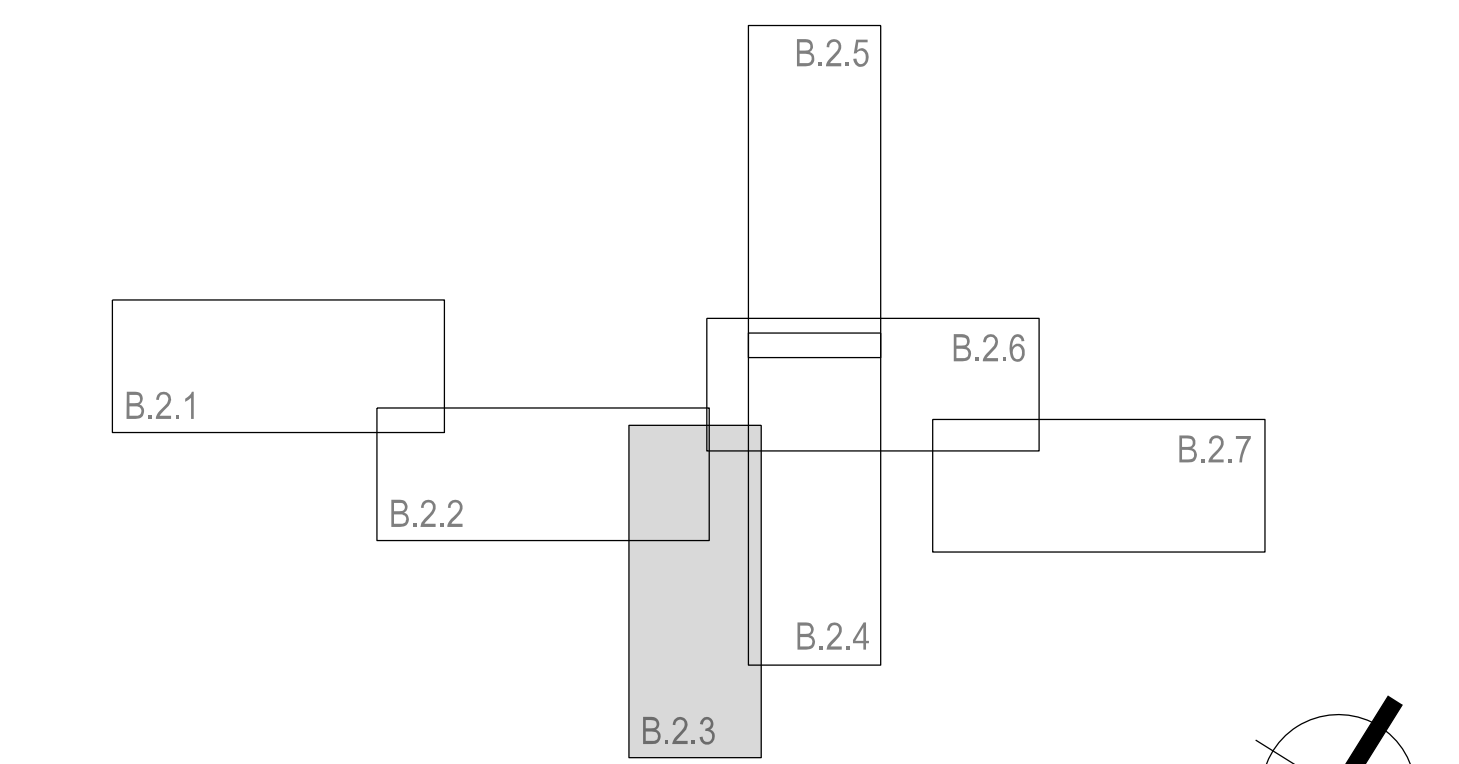

B

HLAVNÍ PROJEKTANT STAVBY

HLAVNÍ INŽENÝR PROJEKTU: ING. ADOLF JEŘÁBY

VEDOUCE PROJEKTANT: ING. ADOLF JEŘÁBY

ZODPOV. PROJEKTANT: ING. ADOLF JEŘÁBY

VYPRACOVAV: ING. EVA KOČOVSKÁ

KONTROLOVAL: ING. EVA KOČOVSKÁ

OBJEDNATEL: OBEC HOLUBICE

DATUM: 04/2024

FORMÁT: A4

ÚČEL: BPR

ČÍSLO ZÁKAZY: 24/20

MĚŘITKO: M 1:1000

ČÍSLO VÝKRESU: B.2.3

VÝSTAVBA INTEGROVANÉ SÍTĚ CYKLOSTEZEK V HOLUBICÍCH

TECHNICKÁ STUDIE PROVEDITELNOSTI

KATASTRÁLNÍ SITUÁČNÍ VÝKRES

ADOS

Alternativní dopravní studio

Ing. Eva Kočovská, autorizovaný inženýr v oboru inženýringu a projektování staveb

Ing. Adolf Jeřábý, autorizovaný inženýr v oboru inženýringu a projektování staveb

Ing. Eva Kočovská, autorizovaný inženýr v oboru inženýringu a projektování staveb

Ing. Adolf Jeřábý, autorizovaný inženýr v oboru inženýringu a projektování staveb