



Rozdeľovač DN250

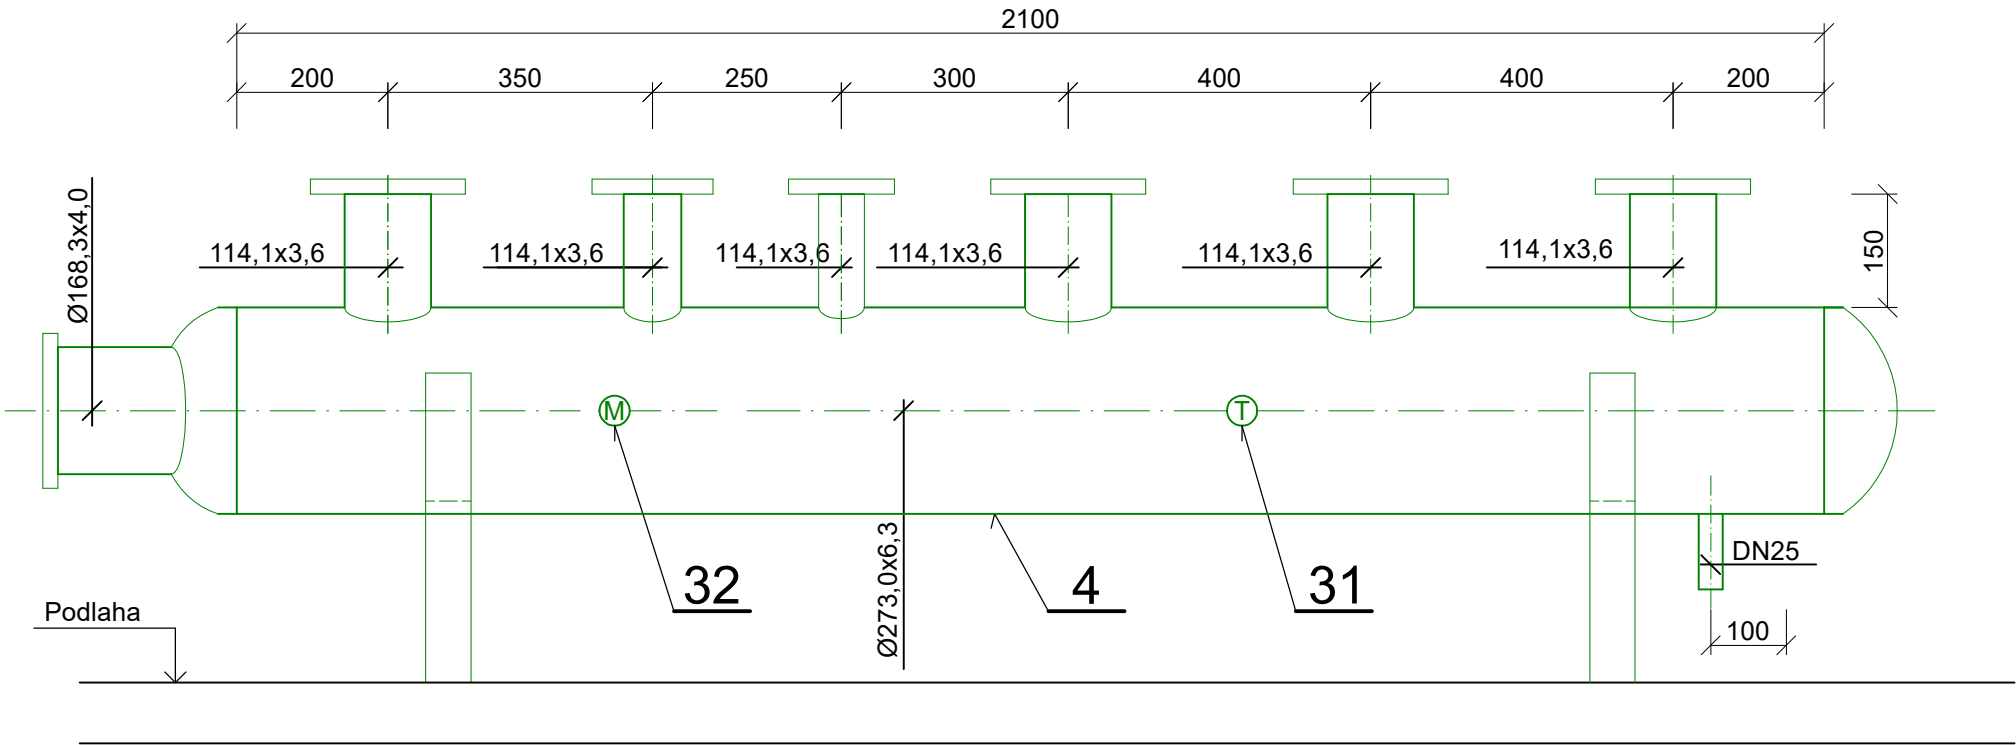

Zberač DN250

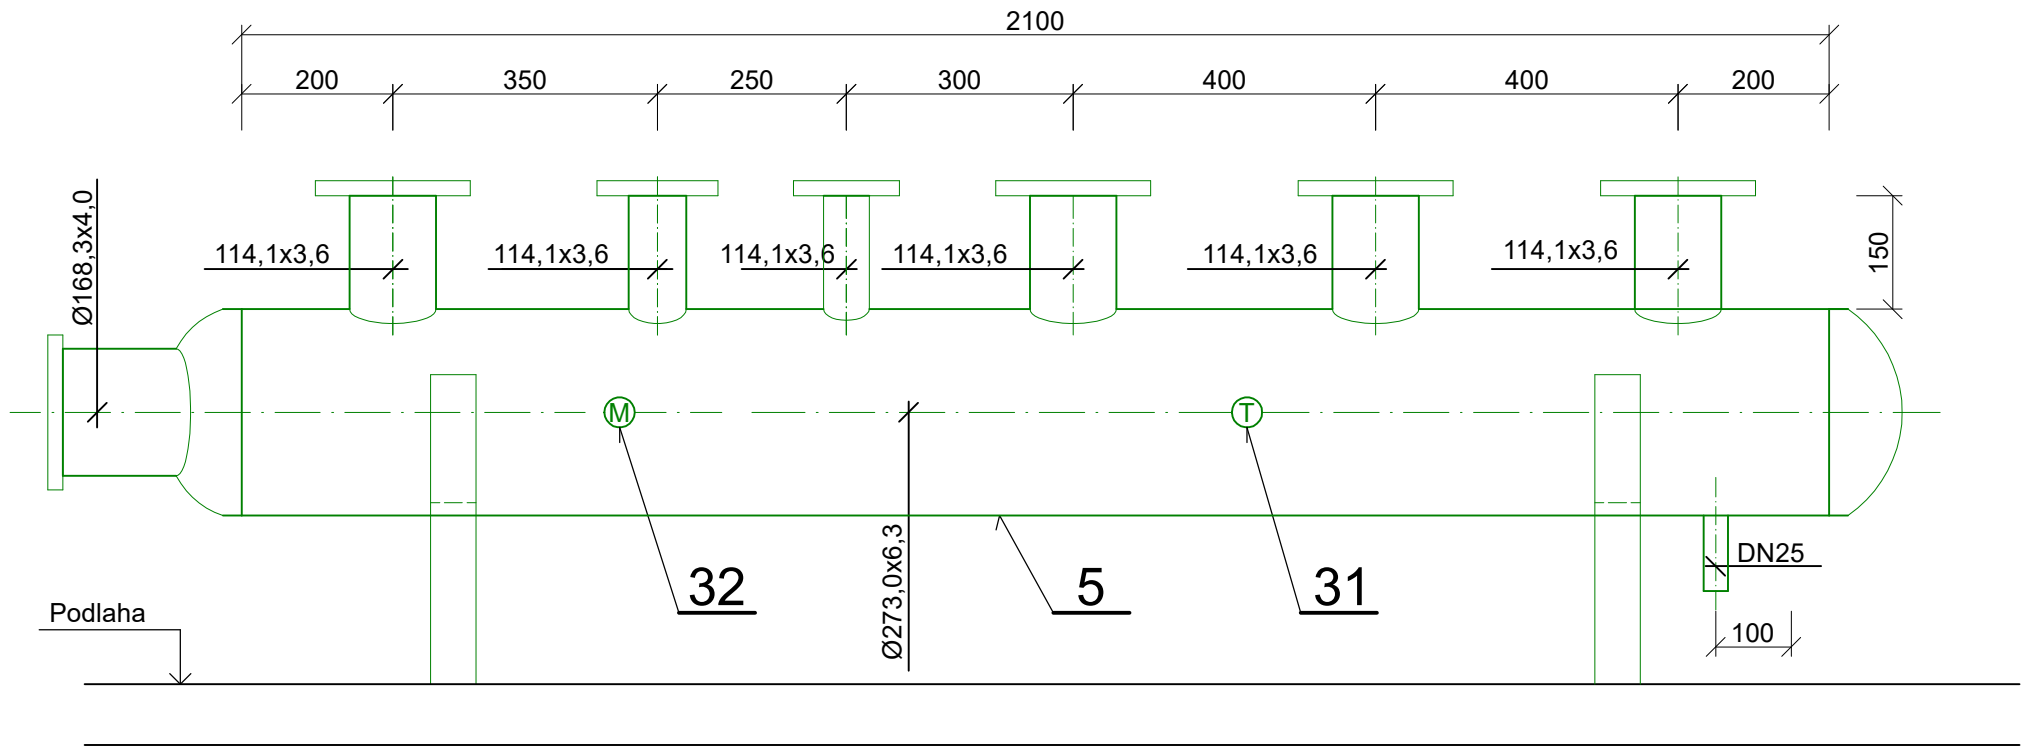

LEGENDA: POZRI VÝKRES č.: 02
ŠPECIFIKÁCIA ZARIADENIA: POZRI VÝKRES č.: 01

Zodp. projektant	Vypracoval	Kreslil	Entepro, s. r. o. Istebné 278, 027 53 Istebné, IČO: 36743704, IČDPH: SK2022327417 e-mail: entepro@entepro.sk Tel.:00421 908 235 740	
Ing. Vladimír Štrifler	Ing. Vladimír Štrifler	Ing. Vladimír Štrifler		
Miesto stavby: -				
Investor: -				
<div>Píla Hrachovec</div>			Formát	3xA4
			Dátum	10/2023
			Účel	Realizačný projekt
			Č. zákazky	-E
			Číslo kópie	
Profesia: Vykurovanie				
Názov výkresu: Detail rozdeľovač/zberač			Mierka: 1:10	Č. výkresu 11