



ZÁJMŮVÉ ÚZEMÍ

M=1:2 000

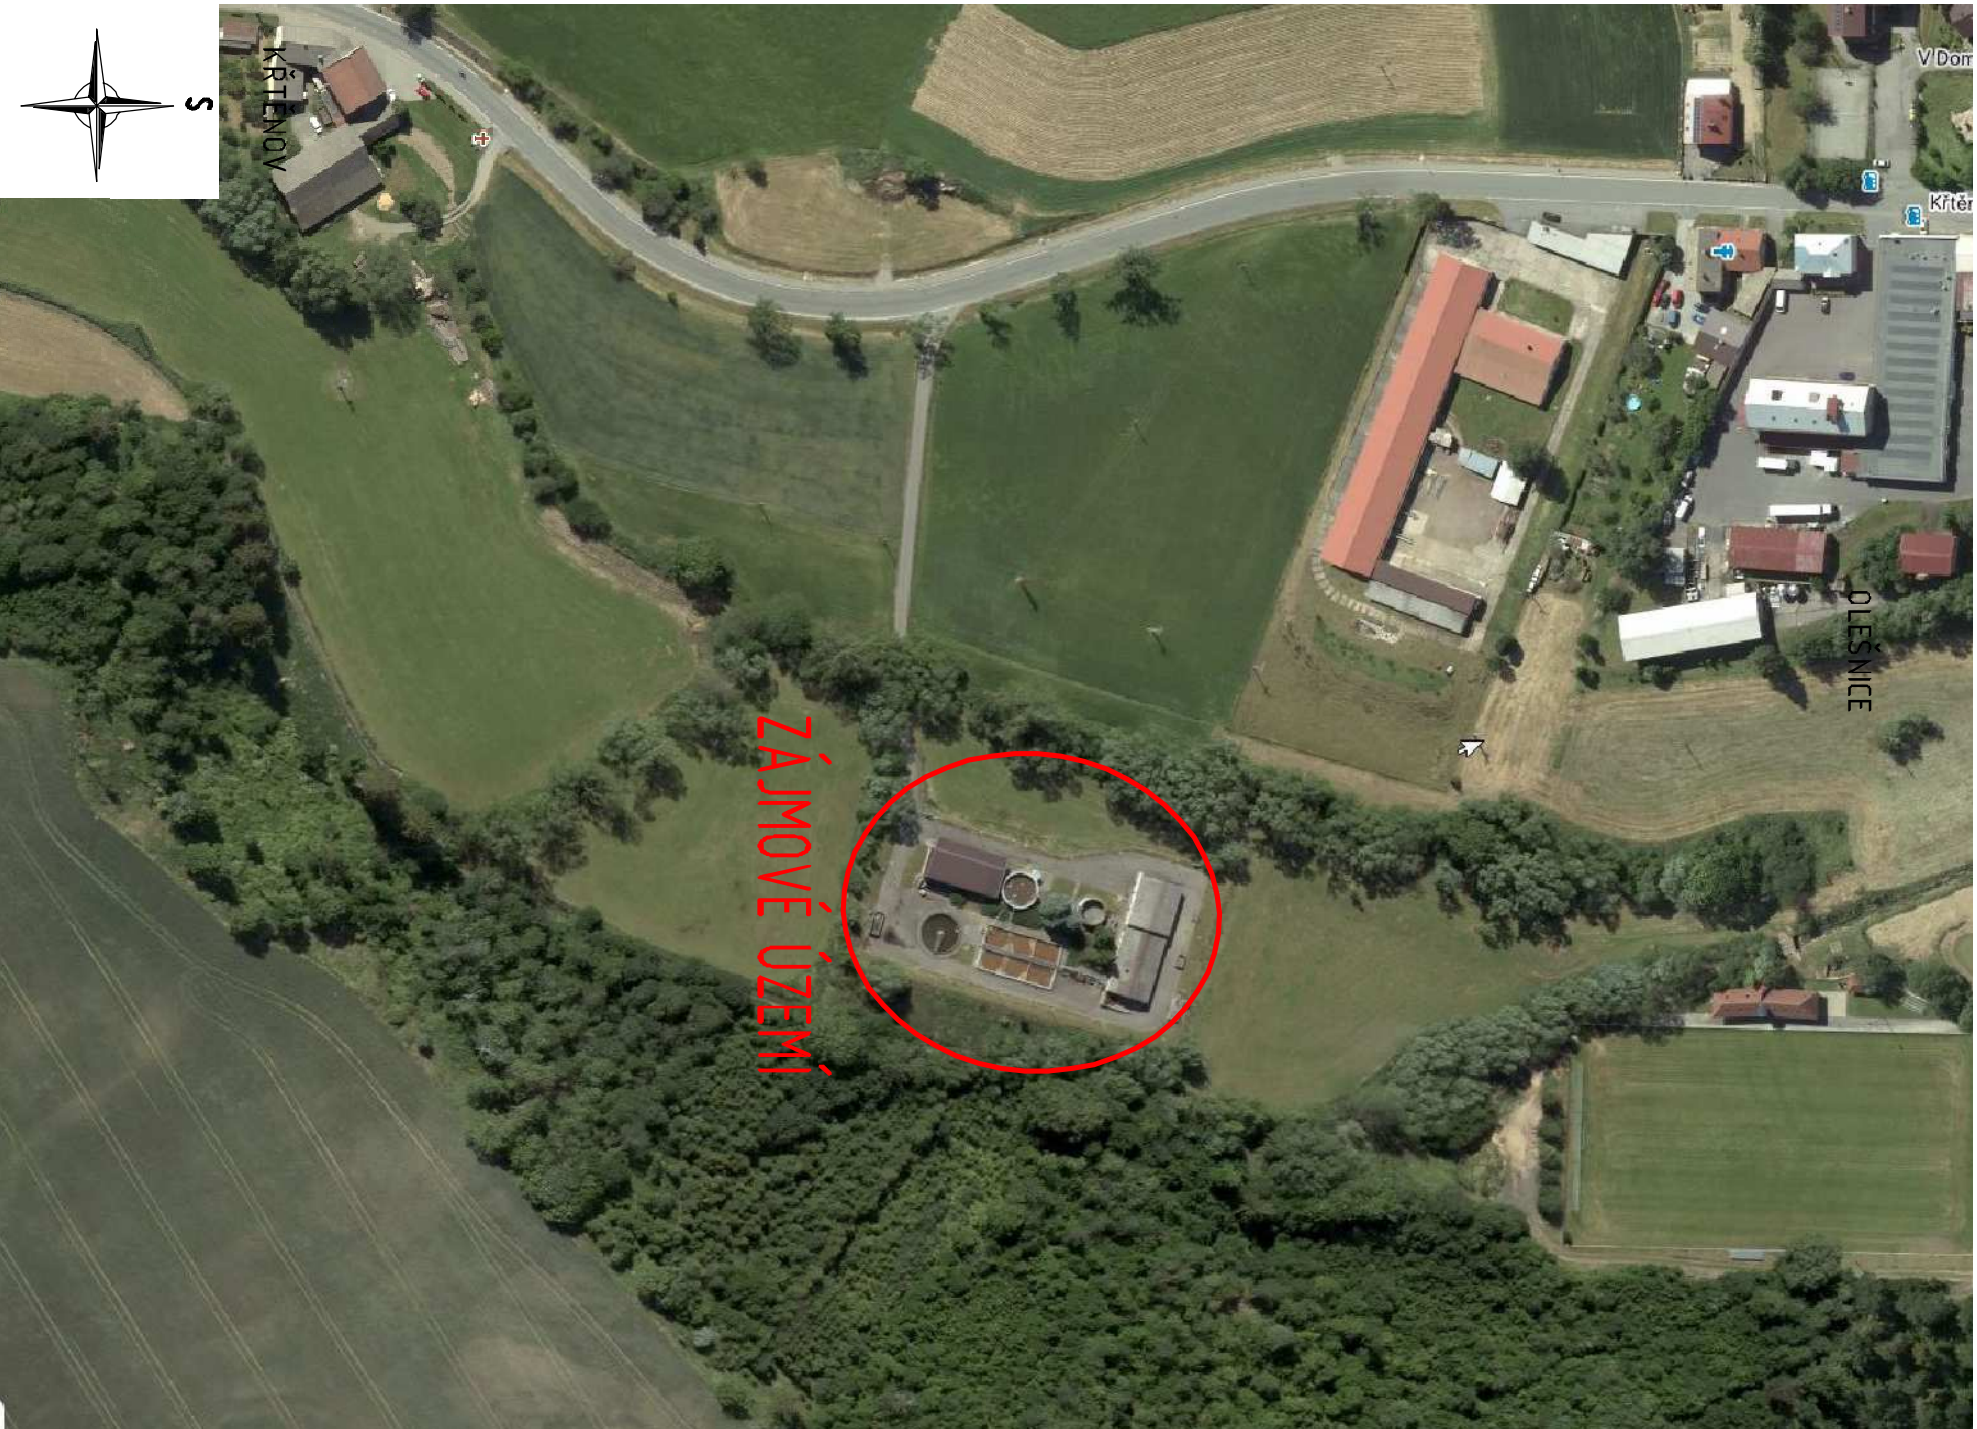

SITUACE ŠIRŠÍCH VZTAHŮ

M=1:50 000

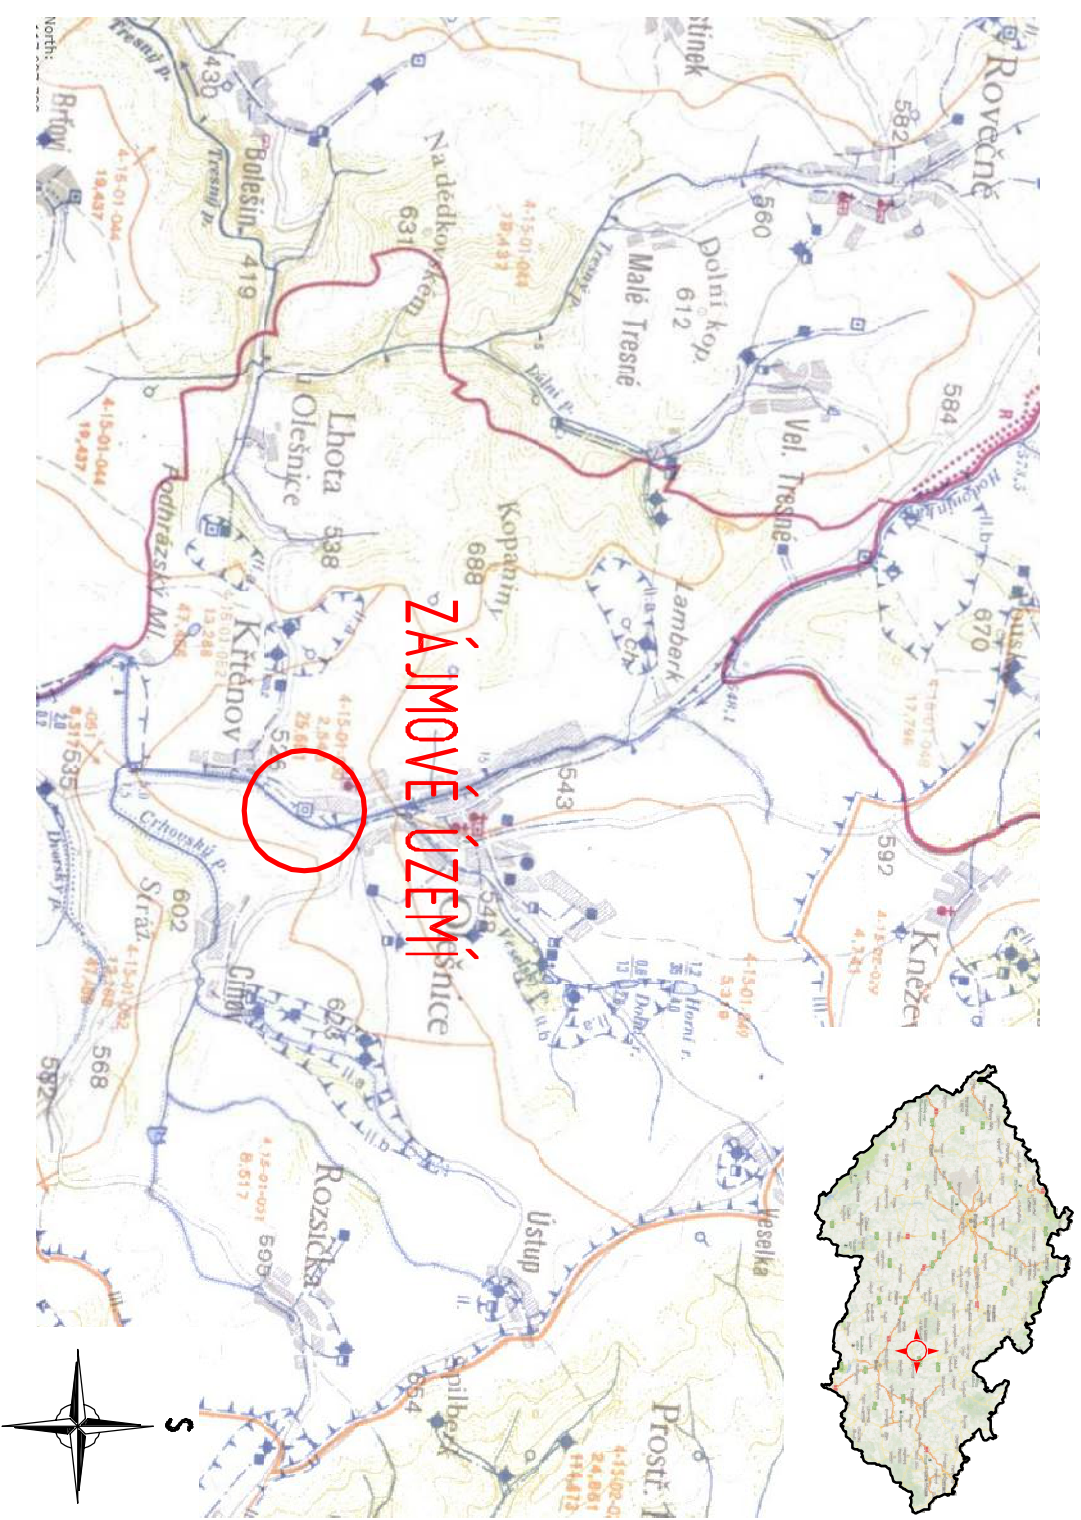

01	---	---	---
REVIZE		DATUM	SCHVÁL.
VÝŠKOVÝ SYSTÉM	MÍSTNÍ		
POLHOVÝ SYSTÉM	S-JTSK		
VYPRACOVAL	KONTROLOVAL	ZODPOVĚDNÝ PROJEKTANT	
MIROSLAV ŠPATENKA	MIROSLAV ŠPATENKA	JAN BERAN	
INVESTOR	MĚSTO OLEŠNICE NA MORAVĚ, NÁMĚSTÍ MÍRU 20, 679 74 OLEŠNICE		
KATASTR	OLEŠNICE NA MORAVĚ (790415)		
AKCE		STUPĚN	DVZ

MODERNIZACE ČOV OLEŠNICE NA MORAVĚ

OCEŇOVACÍ LIST	
ČÁST SOUHRNNÉ ŘEŠENÍ STAVBY	PARÉ
NAZEV	REVIZE
	Č. VÝKRESU

SITUÁČNÍ VÝKRES ŠIRŠÍCH VZTAHŮ 00 C.1