PŮDORYS

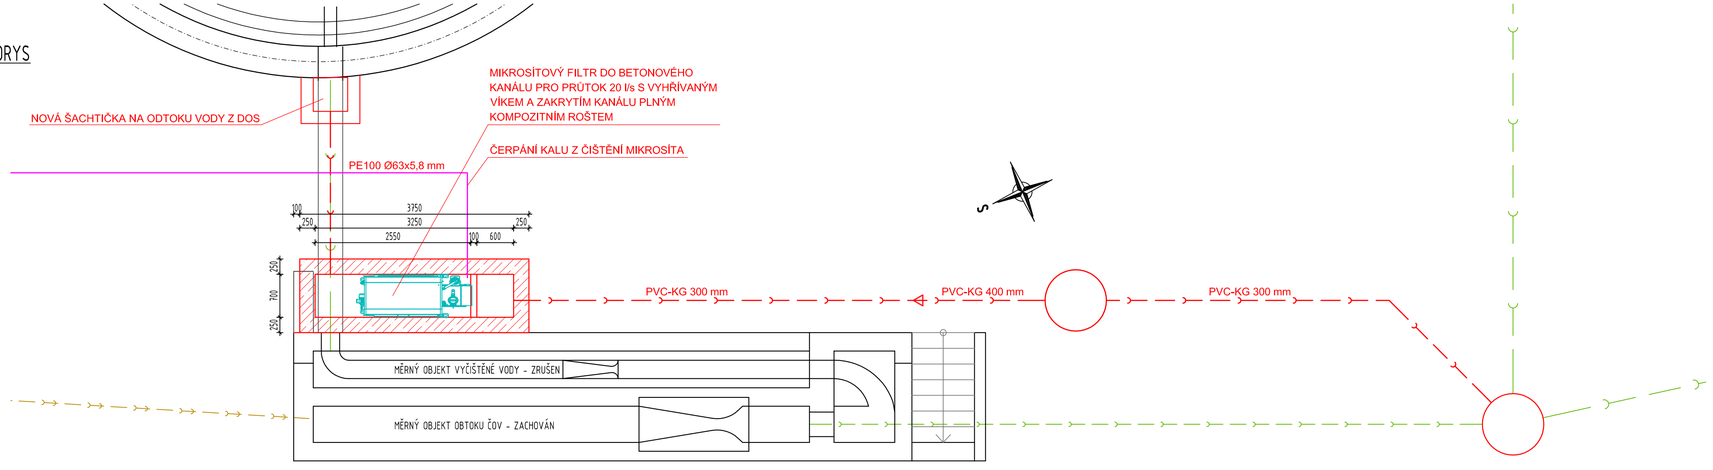

PODÉLNÝ PROFIL

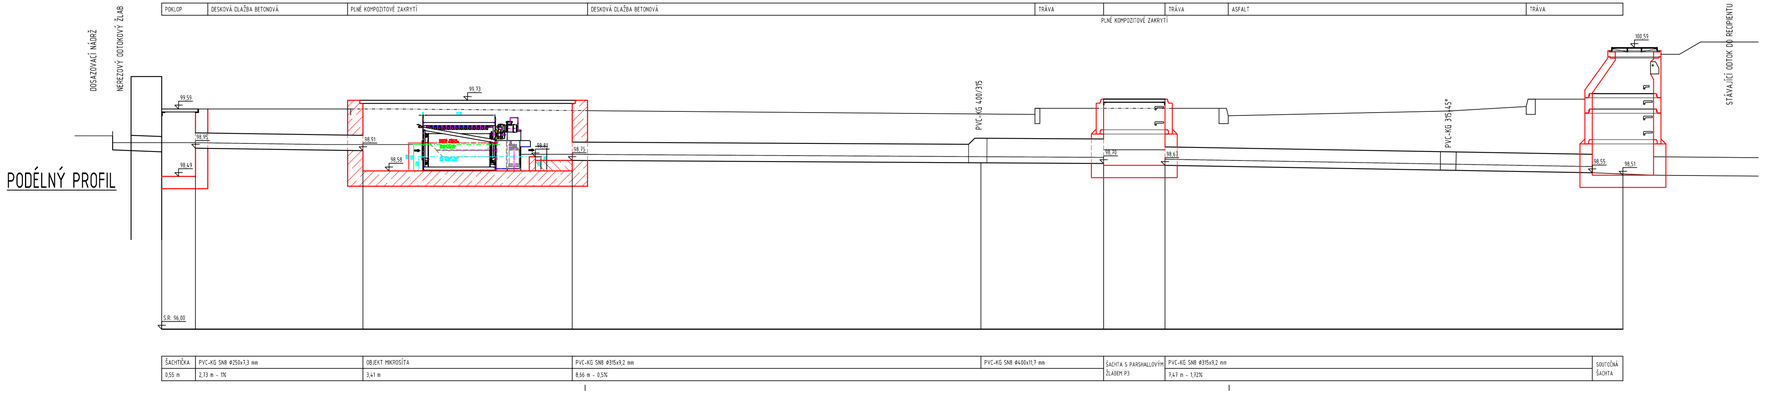

01	---		---	---
REVIZE			DATUM	SCHVÁLIL

VÝŠKOVÝ SYSTÉM MÍSTNÍ
POLOHOVÝ SYSTÉM S-JTSK

VYPRACOVAL	KONTROLOVAL	ZODPOVĚDNÝ PROJEKTANT
MIROSLAV ŠPATENKA	MIROSLAV ŠPATENKA	JAN BERAN

AKVO PRO S.R.O.
IČO: 24232343 DIČ: CZ24232343
VYŠEHRADSKÁ 134/9/2 PRAHA 2- NOVÉ MĚSTO 128 00
WWW.AKVOPRO.CZ

INVESTOR MĚSTO OLEŠNICE NA MORAVĚ, NÁMĚSTÍ MÍRU 20, 679 74 OLEŠNICE
KATASTR OLEŠNICE NA MORAVĚ (710415)

AKCE

MODERNIZACE ČOV OLEŠNICE NA MORAVĚ

STUPEŇ	DVZ
Č. ZAKÁZKY	982B
FORMÁT	4xA4
DATUM	5/2024
MĚŘÍTKO	1:50

ČÁST TECHNOLOGICKÁ ČÁST

NÁZEV	PARE	REVIZE	Č. VÝKRESU
MIKROSÍTO		00	D.1.4