


UŽITNÝ OBSAH NÁDRŽE 5 m3

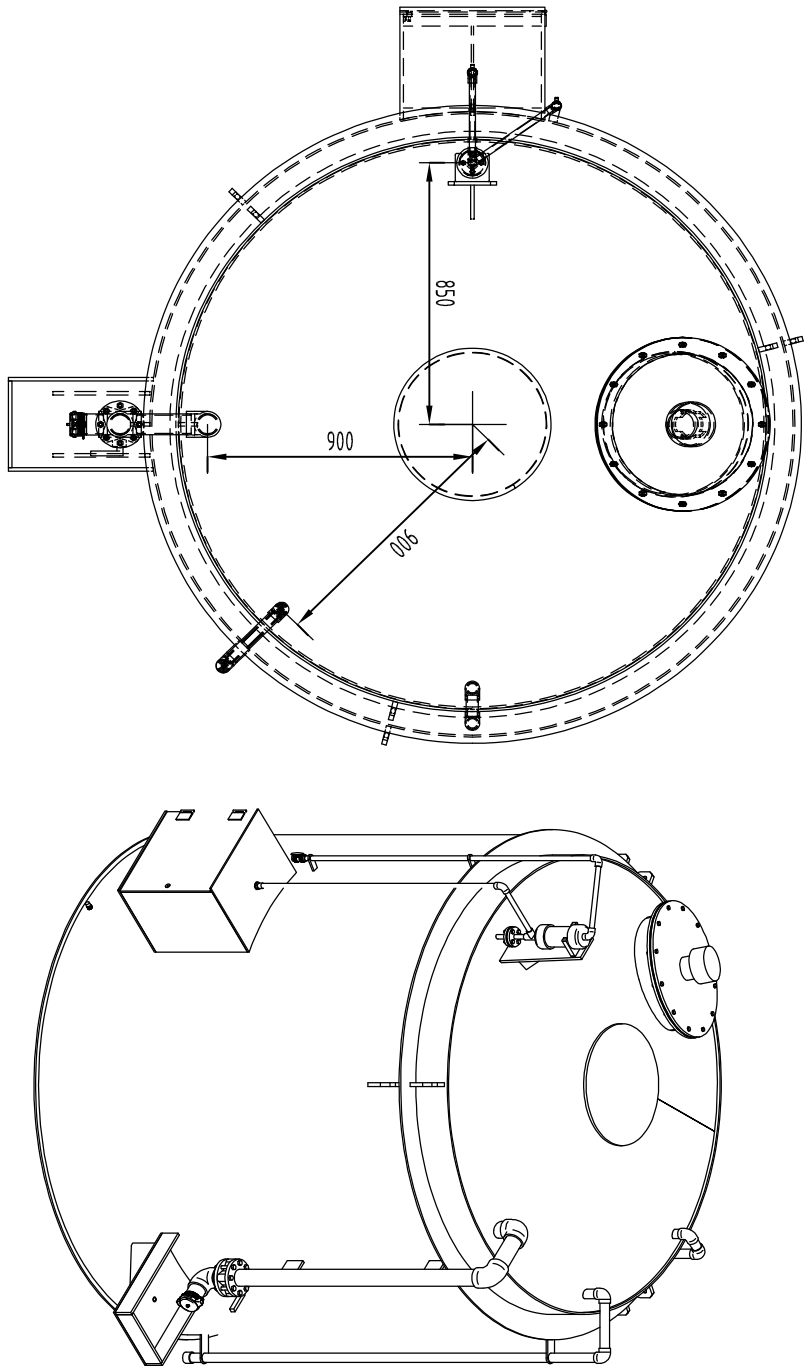

| | | | |
|-------------------|--|--|-----------------|
| 01 | --- | --- | --- |
| REVIZE | | DATUM | SCHVÁLIL |
| VÝŠKOVÝ SYSTÉM | MÍSTNÍ | | |
| POLOHOVÝ SYSTÉM | S-JTSK | | |
| VYPRACOVAL | KONTROLOVAL | ZODPOVĚDNÝ PROJEKTANT | |
| MIROSLAV ŠPATEKKA | MIROSLAV ŠPATEKKA | JAN BERAN | |
| INVESTOR | MĚSTO OLEŠNICE NA MORAVĚ, NÁMĚSTÍ MÍRU 20, 619 74 OLEŠNICE | ČO: 24232343 | DÍČ: CZ24232343 |
| KATASTR | OLEŠNICE NA MORAVĚ (710415) | VYŠEHRADESKÁ 1349/2 PRAHA 2 – NOVÉ MĚSTO | 128 00 |
| AKCE | | WWW.AKVOPRO.CZ | |
| | STUPĚŇ | DVZ | |
| | Č. ZAKÁZKY | 9828 | |
| | FORMAT | 2x44 | |
| | DATUM | 5/2024 | |
| | MĚŘÍTKO | 1:25 | |
| | PARE | REVIZE | Č. VÝKRESU |
| | NÁZEV | | |

MODERNIZACE ČOV OLEŠNICE NA MORAVĚ

NÁDRŽ NA SÍRAN ŽELEZITÝ