



			Datum	06.04.2023	ČOV Olešnice na Moravě		Titulní strana			= CA1			
			Zprac.	michalkracmar								+ EAA	
			Zkontr.										
Změna	Datum	Název	Pův.		Náhrada z	Nahrazeno čím		24C014	List	Strana 1 / 33			

Provedení:	skříňové, volně stojící, plné dveře, pevná přístrojová deska
Krytí:	IP 41, po otevření dveří IP00 (všechny pole - elektrikářský zámek
Rozvobné soustavy:	Přívod - 3PEN 50Hz 230/400V TN-C Rozvod - 3PEN 50Hz 230/400V TN-C a 3NPE 50Hz 230/400V TN-S

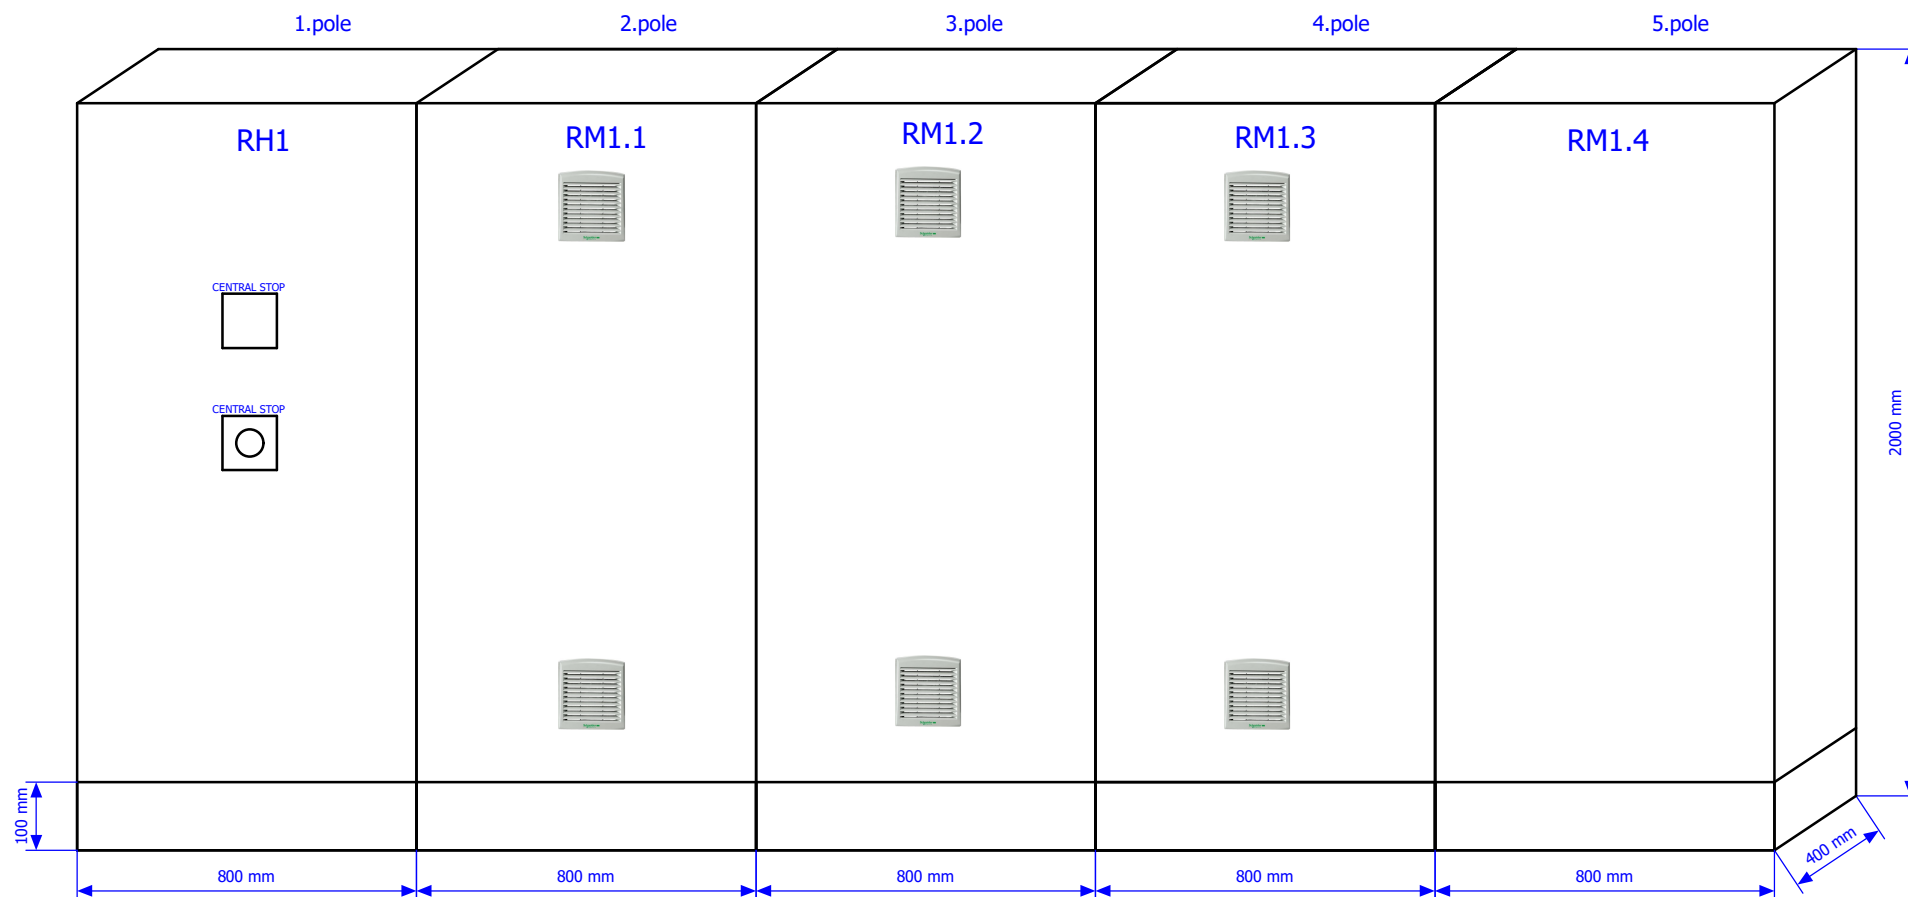



			Datum	13.05.2024	ČOV Olešnice na Moravě		RH1+RM1					= CA1	
			Zprac.	michalkracmar									
			Zkontr.										
Změna	Datum	Název	Pův.		Náhrada z	Nahrazeno čím					24C014	List	Strana

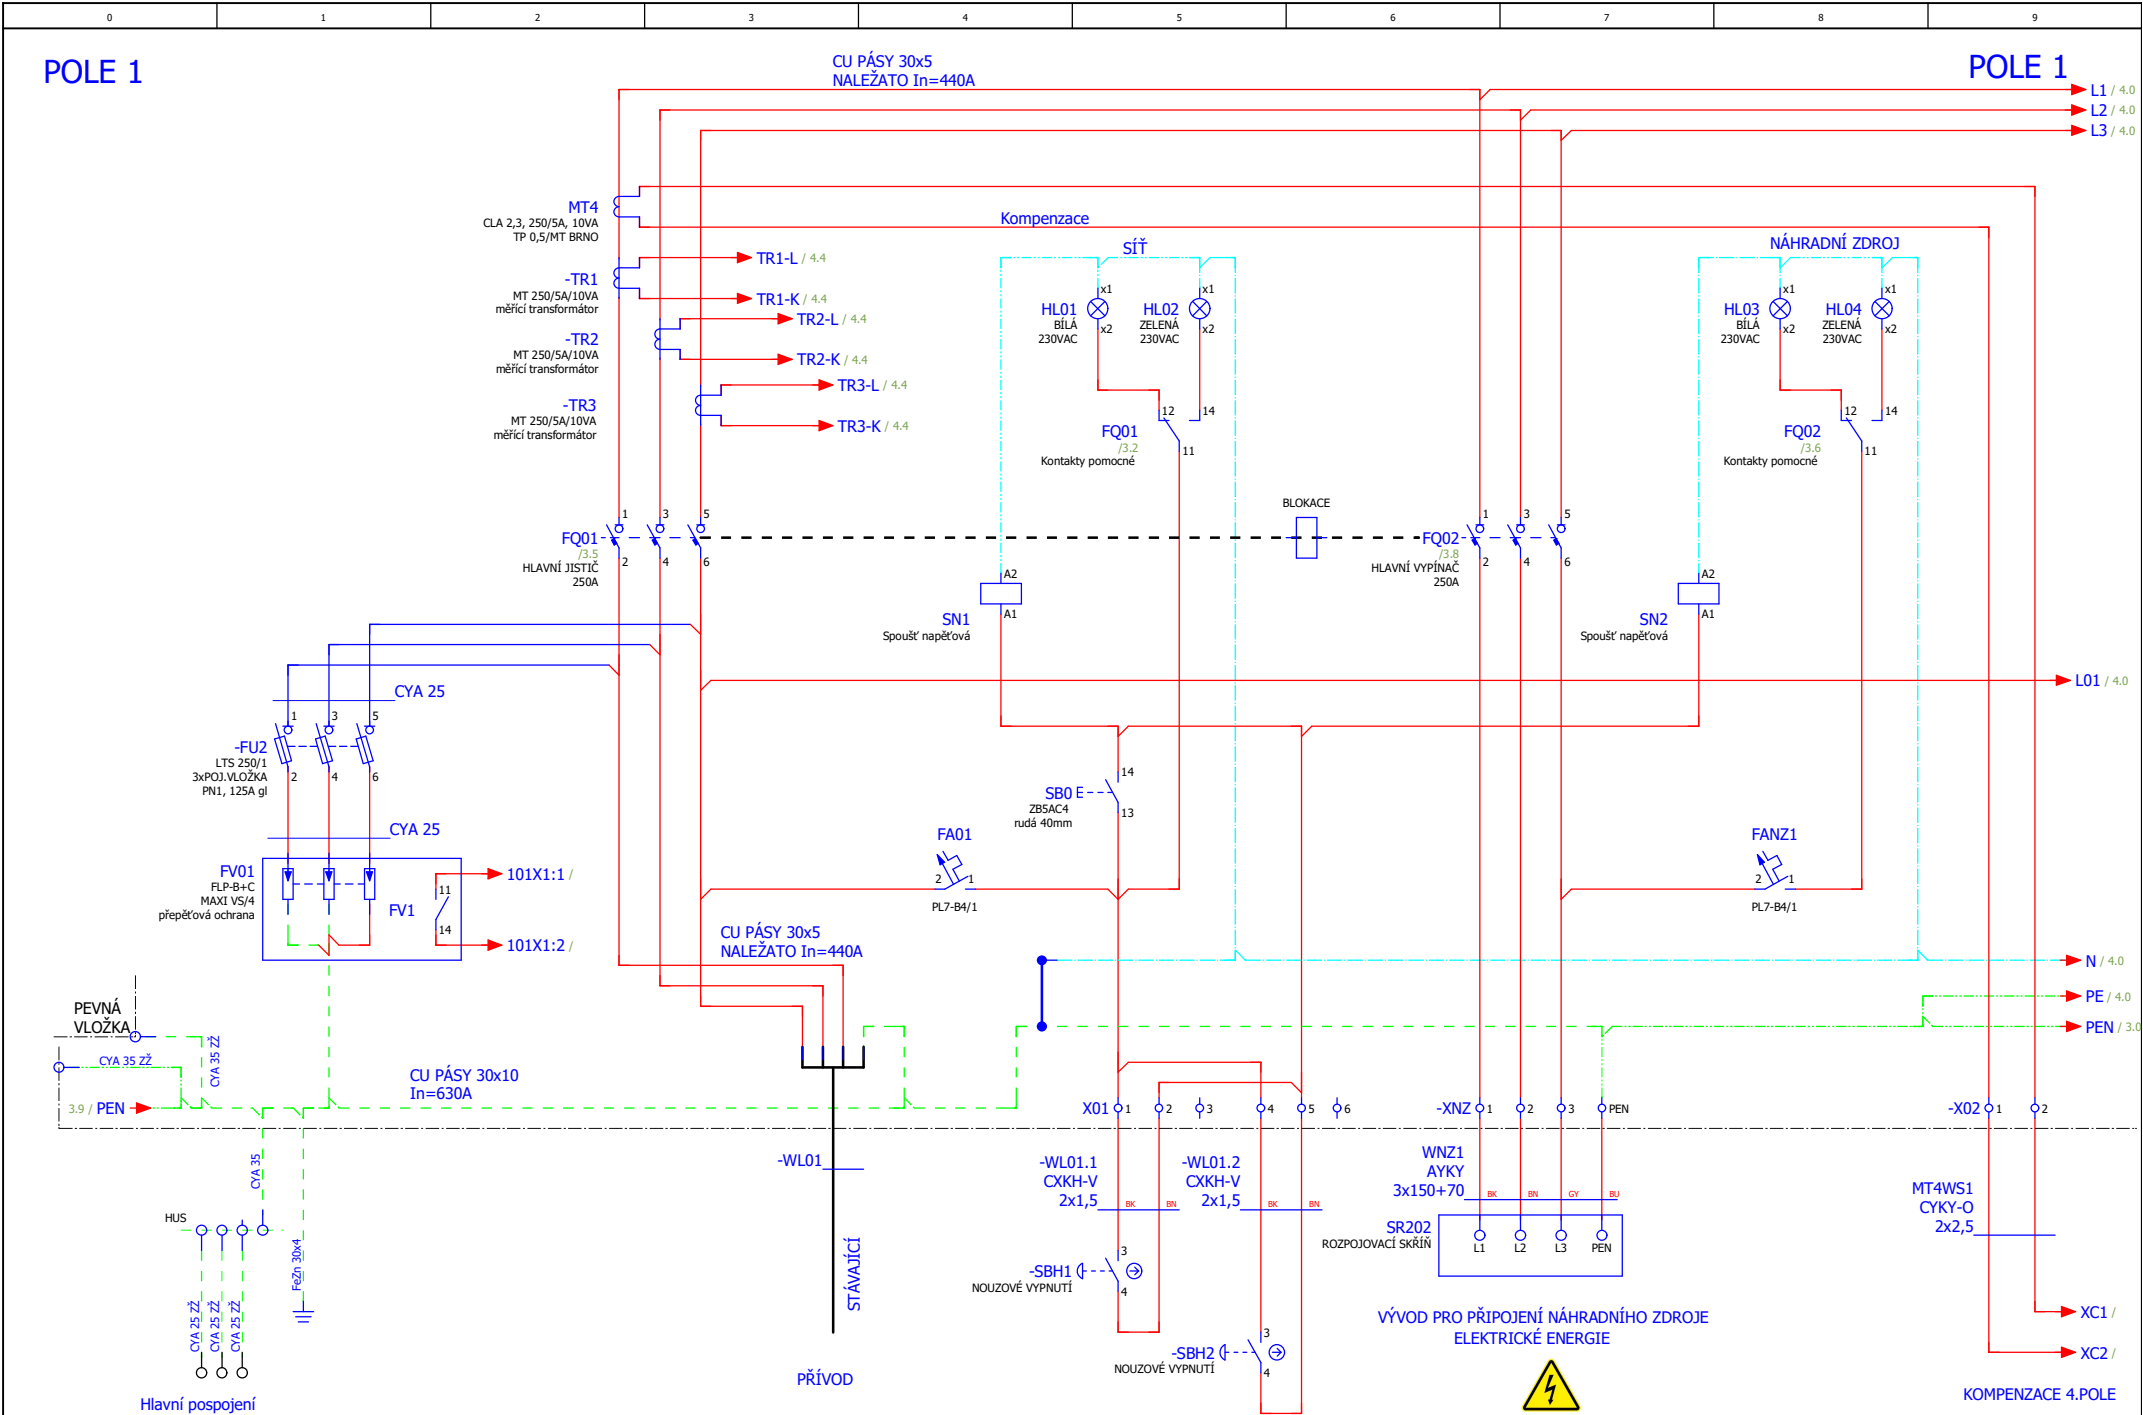


2		Datum		13.05.2024		POLE 1 - přívod		= CA1		List	
		Zprac.		michalkracmar				+ EAA		3	
		Zkontr.								Strana	
Změna		Datum		Název		Náhrada z		Nahrazeno čím		3 / 33	



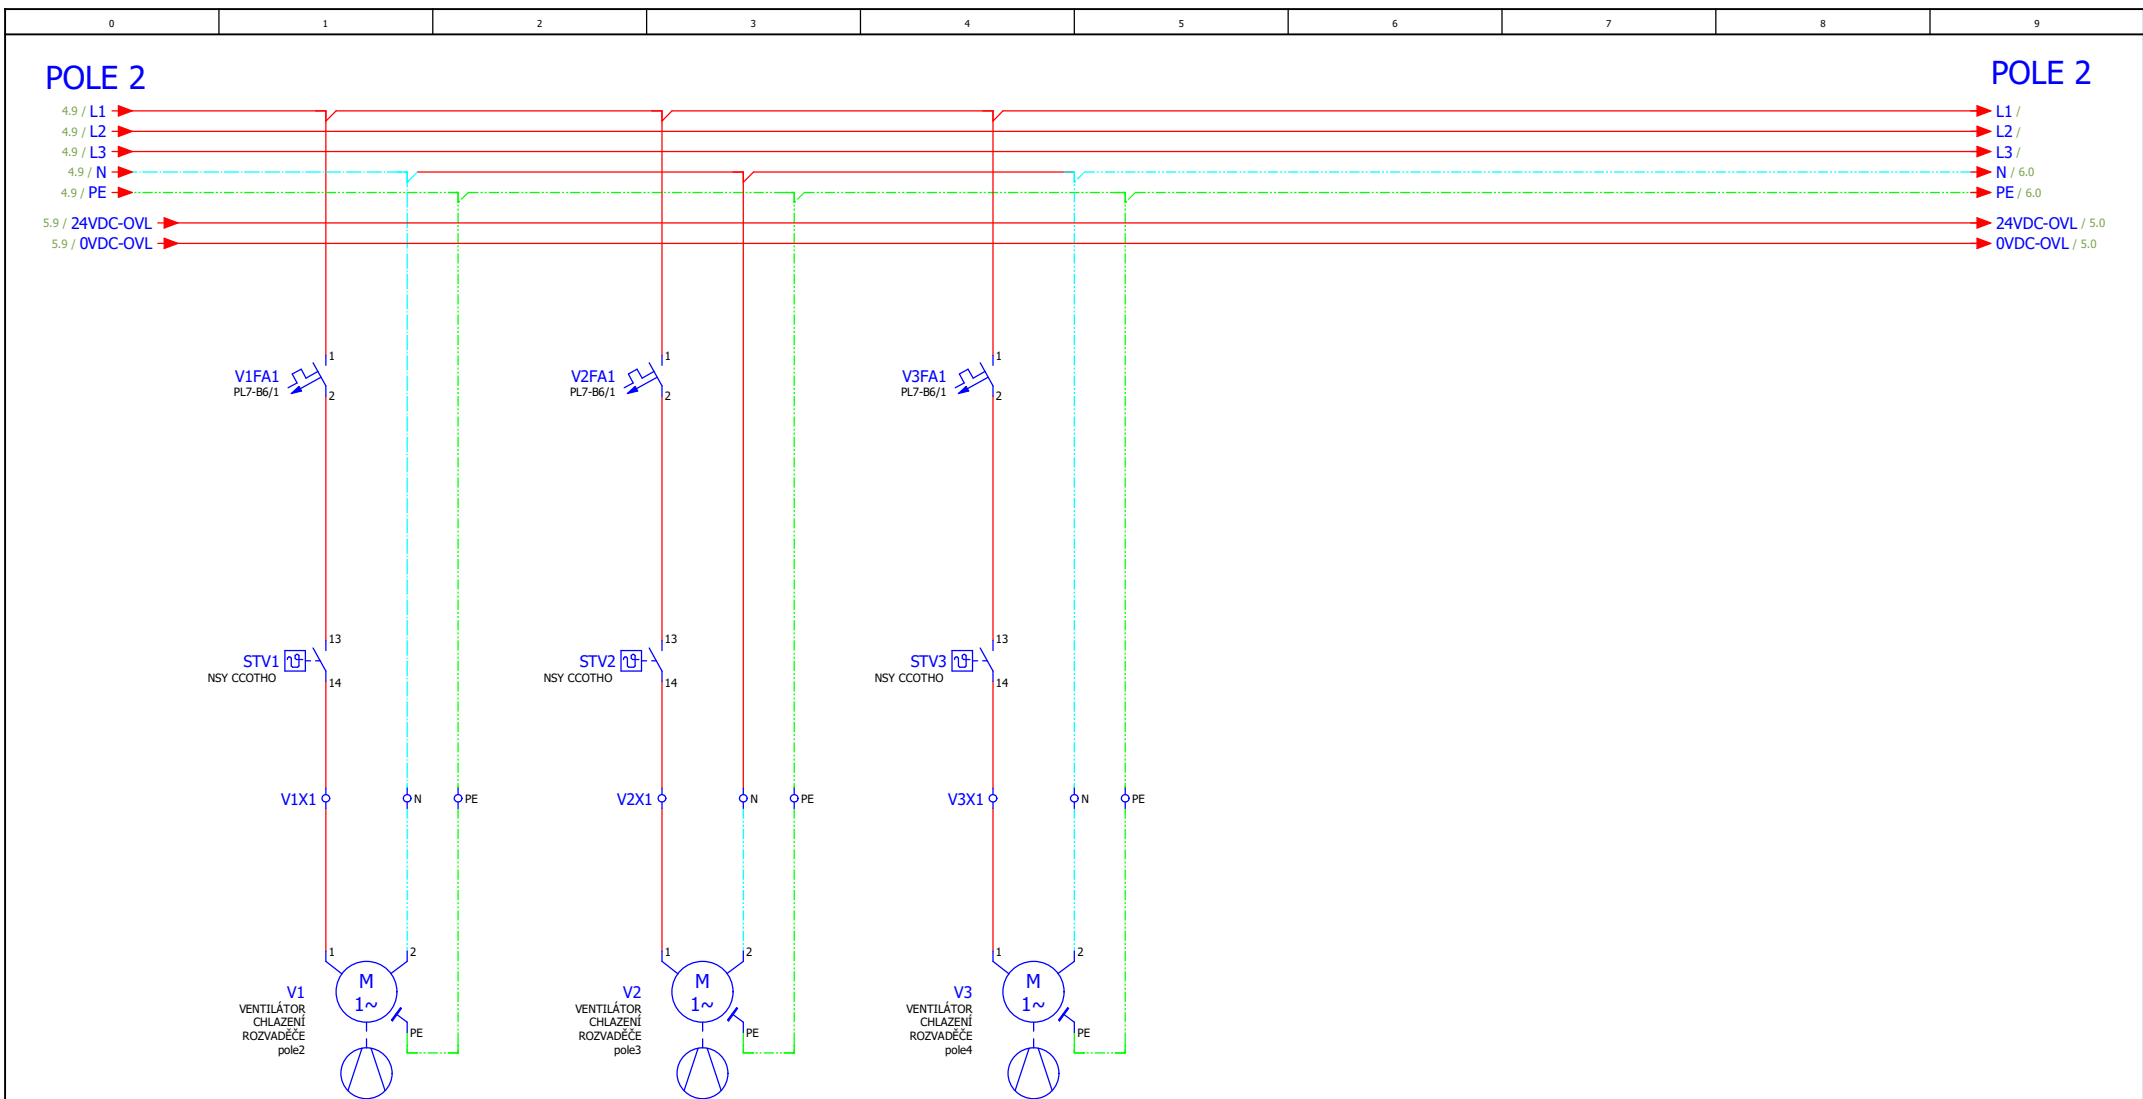


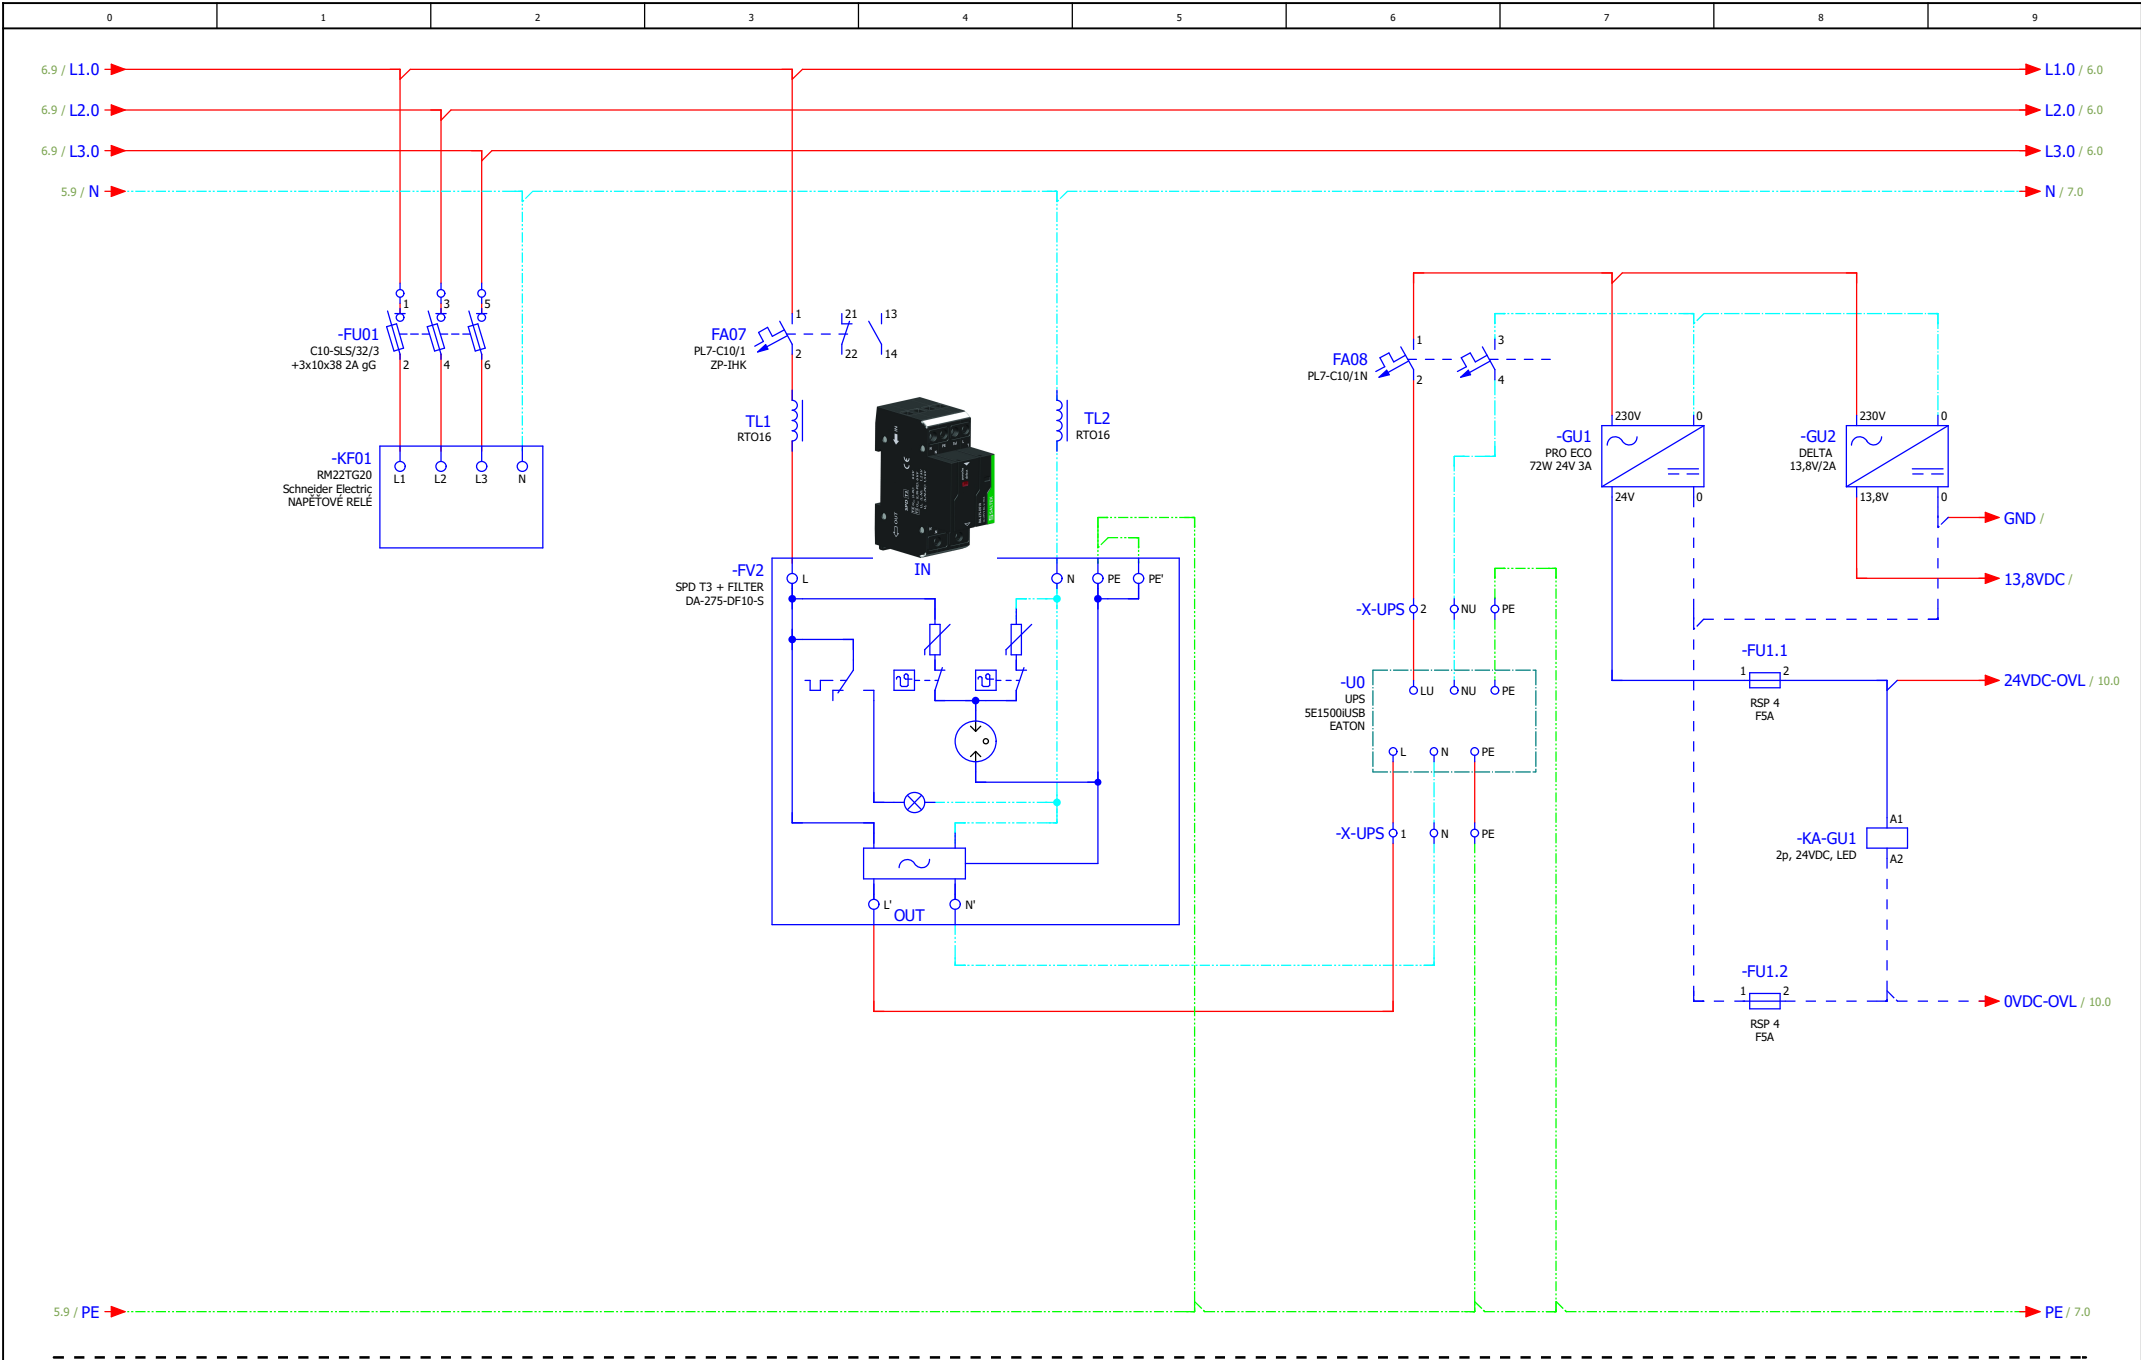

			Datum	14.05.2024	ČOV Olešnice na Moravě	ZDROJ, PŘEP.OCHRANA	= CA1		+ EAA	
		Zprac.	michalkracmar							
		Zkontr.								
Změna	Datum	Název	Přív.		Náhrada z	Nahrazeno čím		24C014	List	6
									Strana	6 / 33

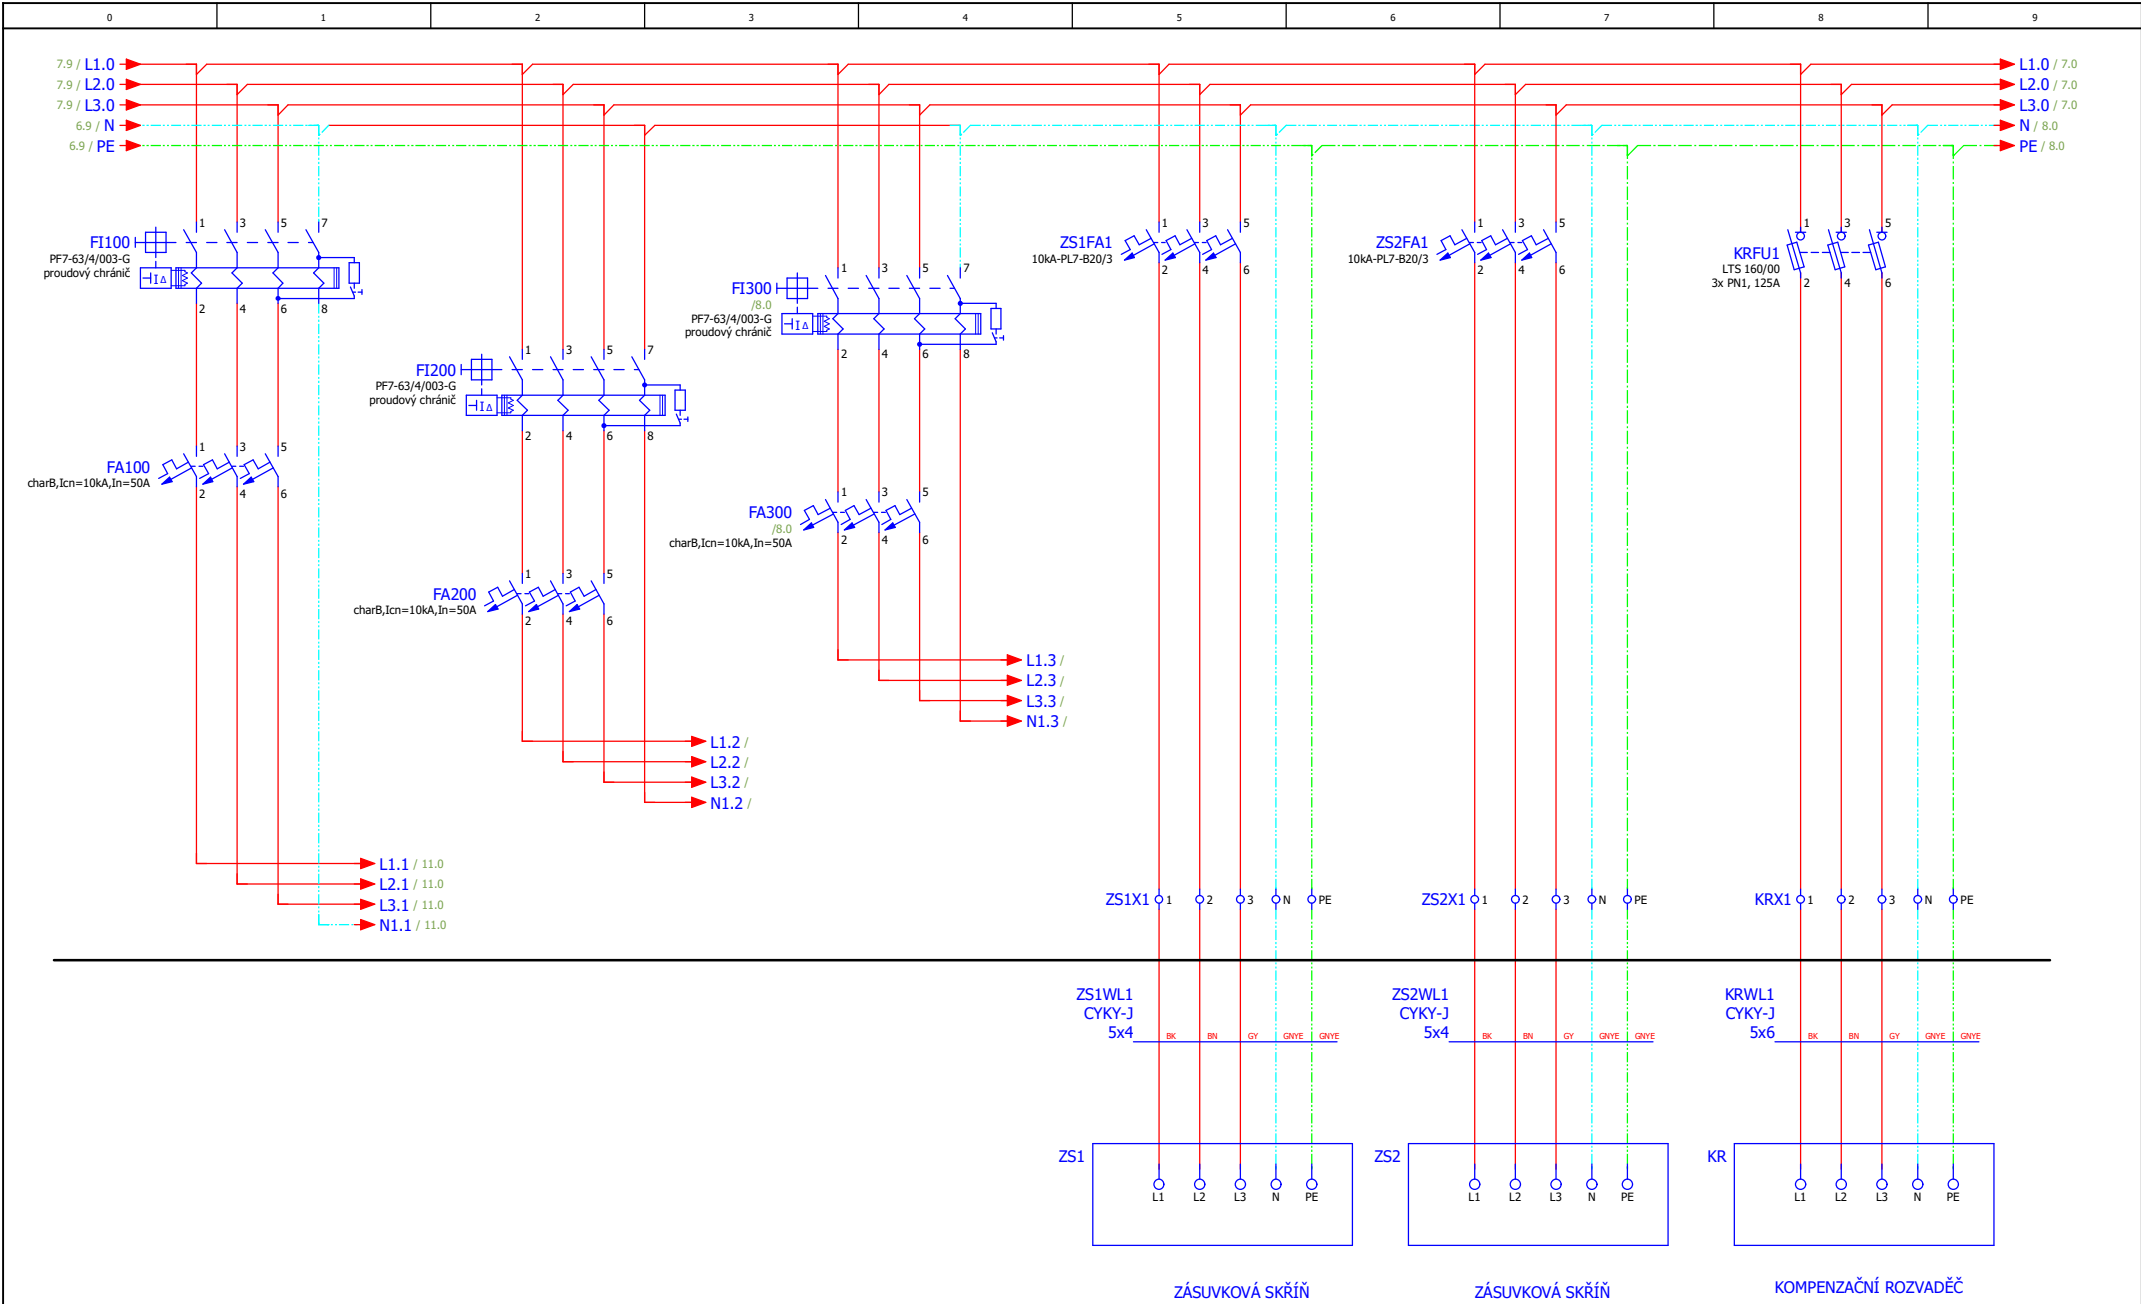


			Datum	13.05.2024	ČOV Olešnice na Moravě	STAVEBNÍ INSTALACE			= CA1
			Zprac.	michalkracmar					+ EAA
			Zkontr.						
Změna	Datum	Název	Přív.		Náhrada z	Nahrazeno čím	24C014	List	7
								Strana	7 / 33

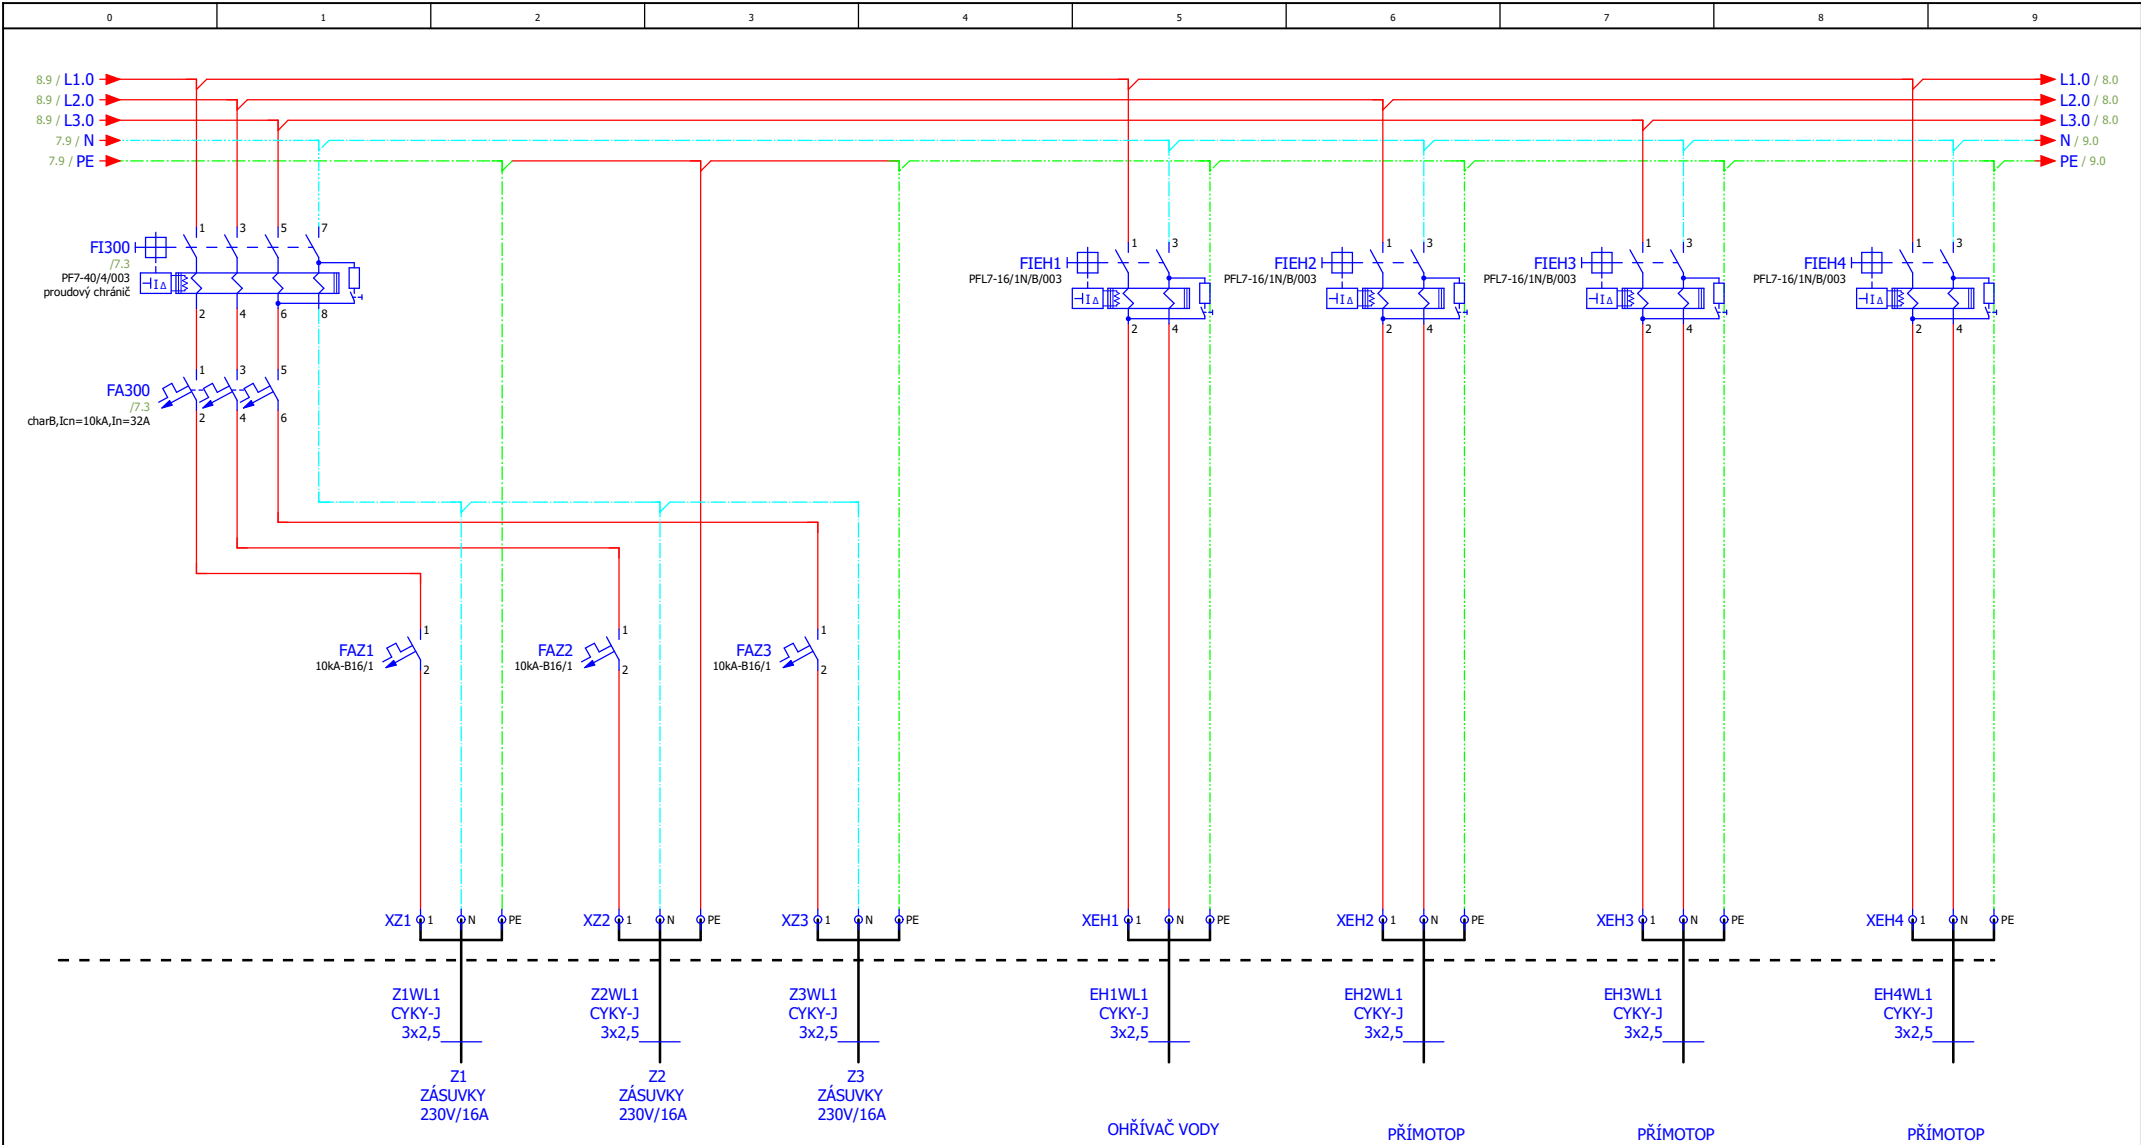


			Datum	13.05.2024	ČOV Olešnice na Moravě		STAVEBNÍ INSTALACE			= CA1		
			Zprac.	michalkracmar						+ EAA		
			Zkontr.									
Změna	Datum	Název	Přív.		Náhrada z	Nahrazeno čím		24C014		List	8	
											Strana	8 / 33




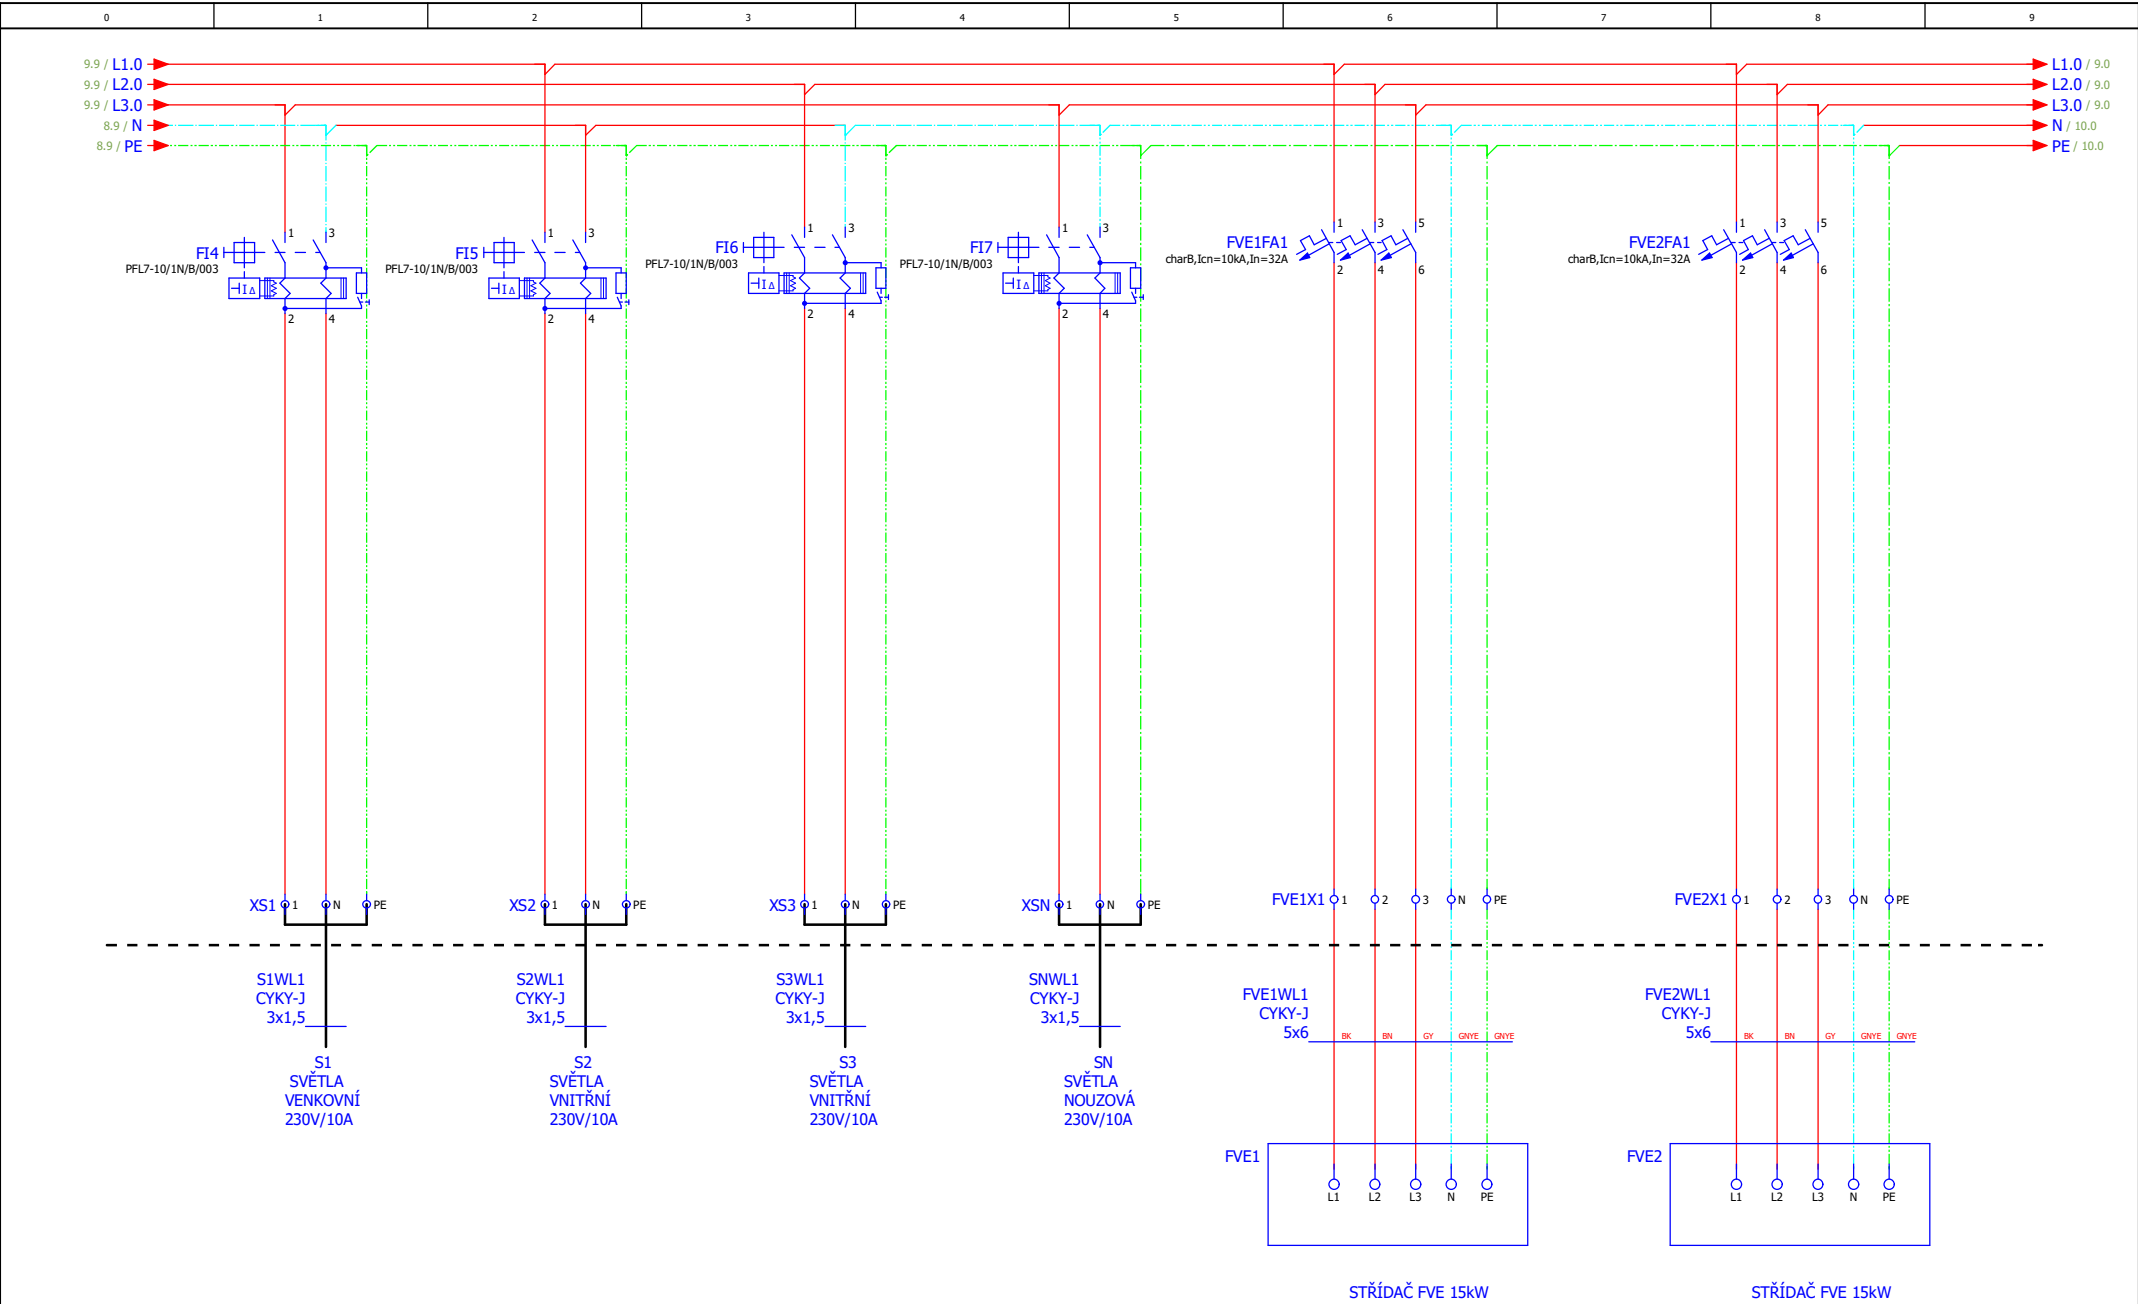


			Datum	15.05.2024	STAVEBNÍ INSTALACE		= CA1	
			Zprac.	michalkracmar			+ EAA	
ČOV Olešnice na Moravě							24C014	
Změna	Datum	Název	Přev.	Náhrada z			List	
				Nahrazeno čím			9	
							Strana	
							9 / 33	

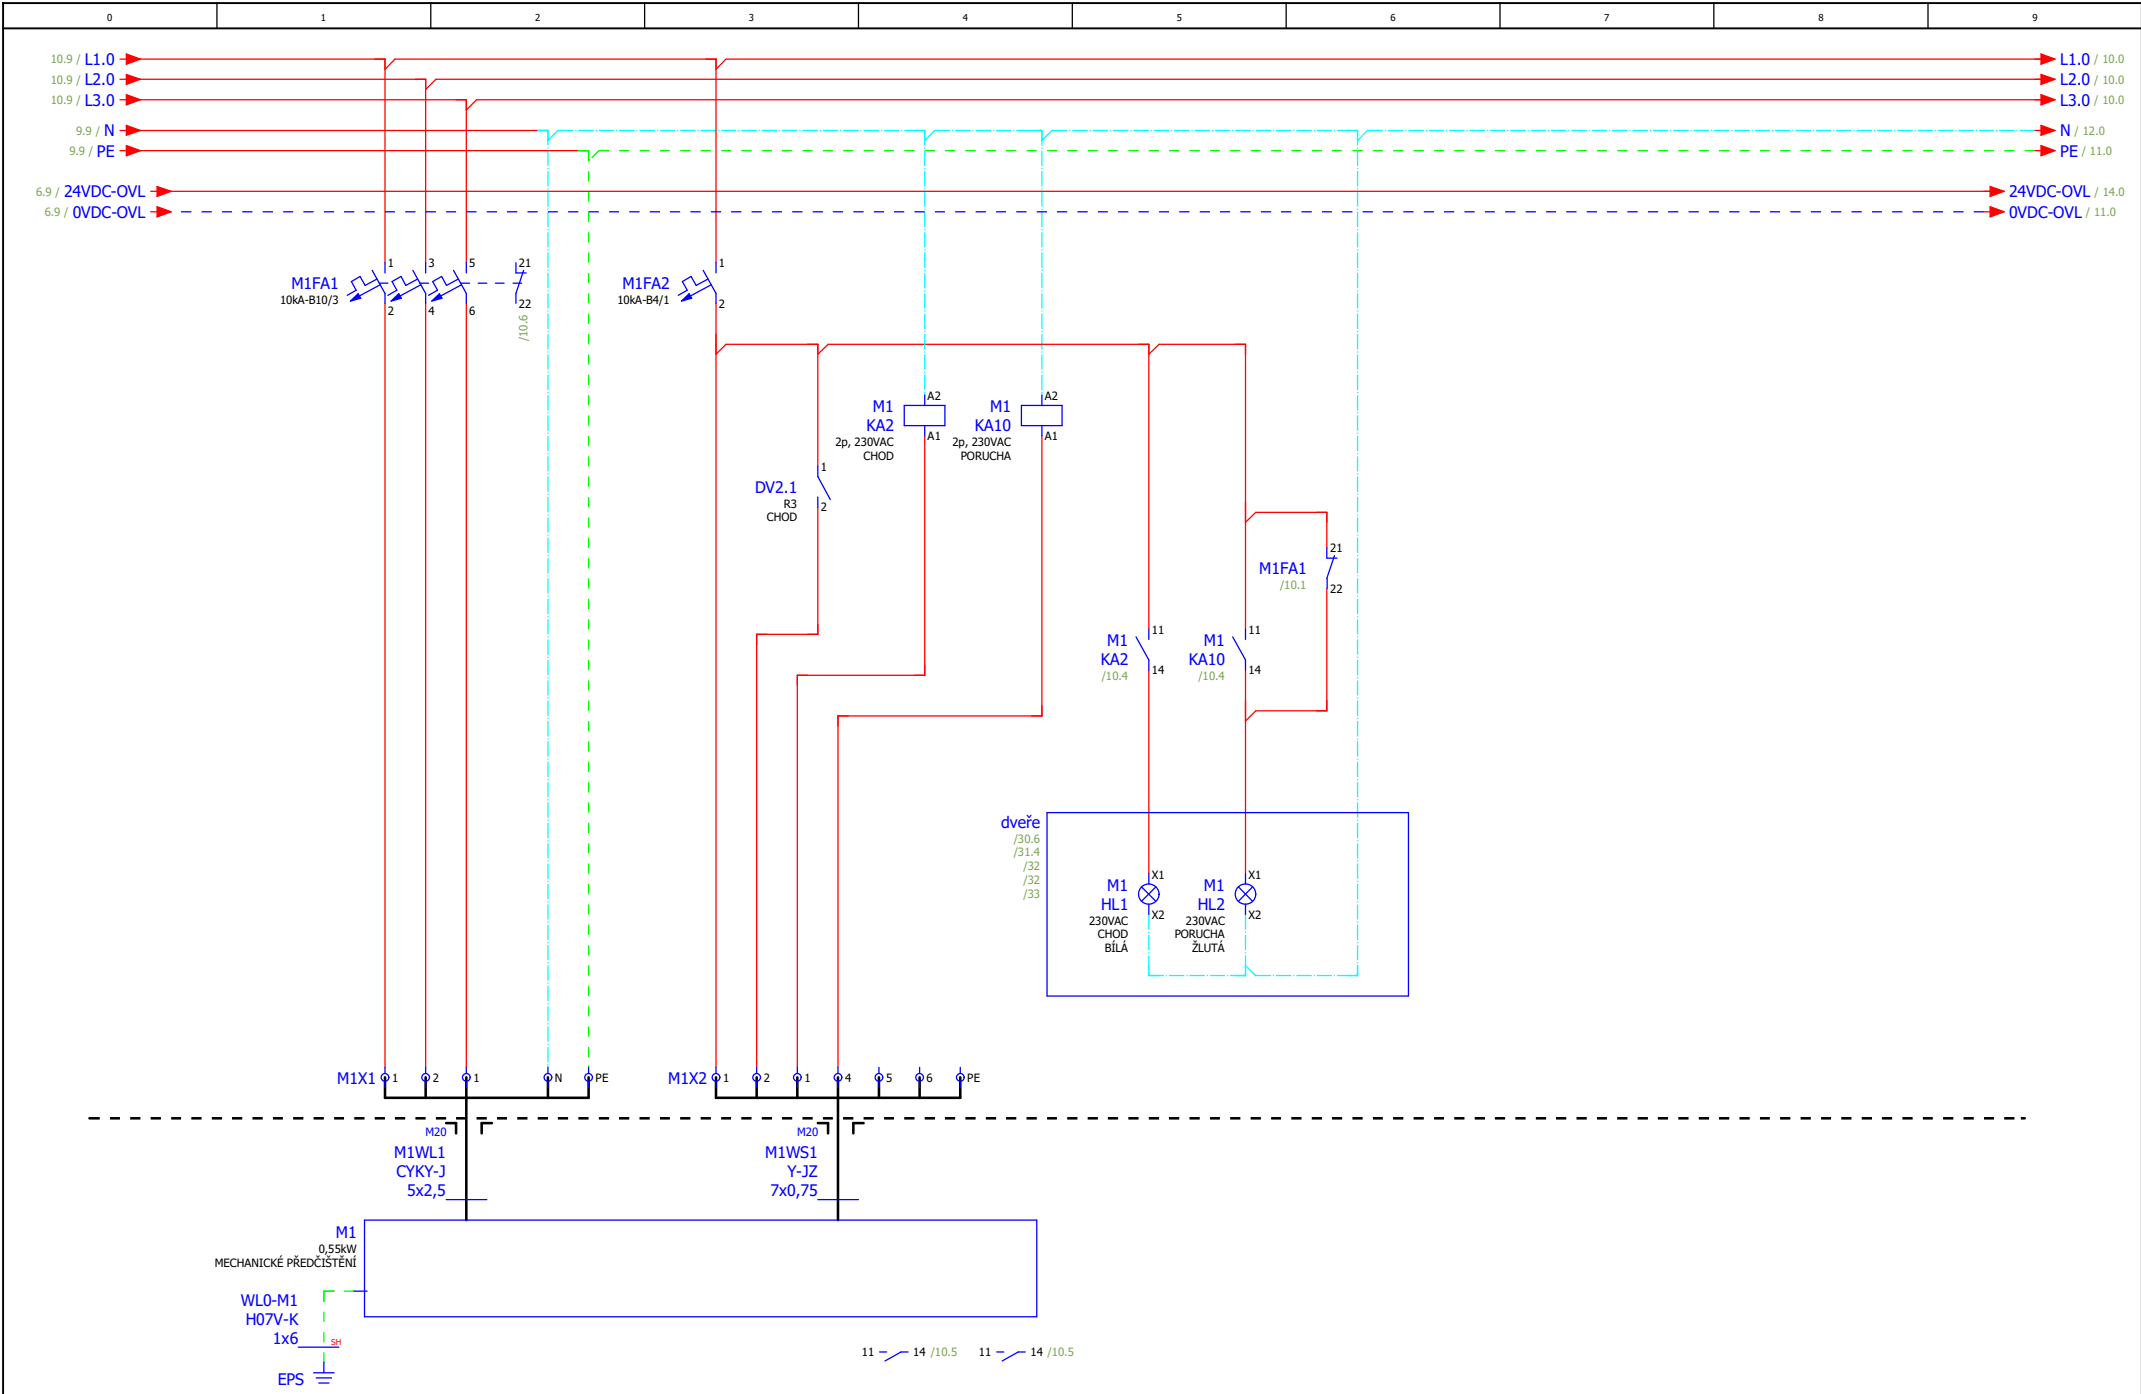


			Datum	15.05.2024	STROJNÍ ČESLE M1		= CA1	
			Zprac.	michalkracmar			+ EAA	
			Zkontr.		ČOV Olešnice na Moravě		24C014	List 10
Změna	Datum	Název	Pův.		Náhrada z	Nahrazeno čím	Strana 10 / 33	

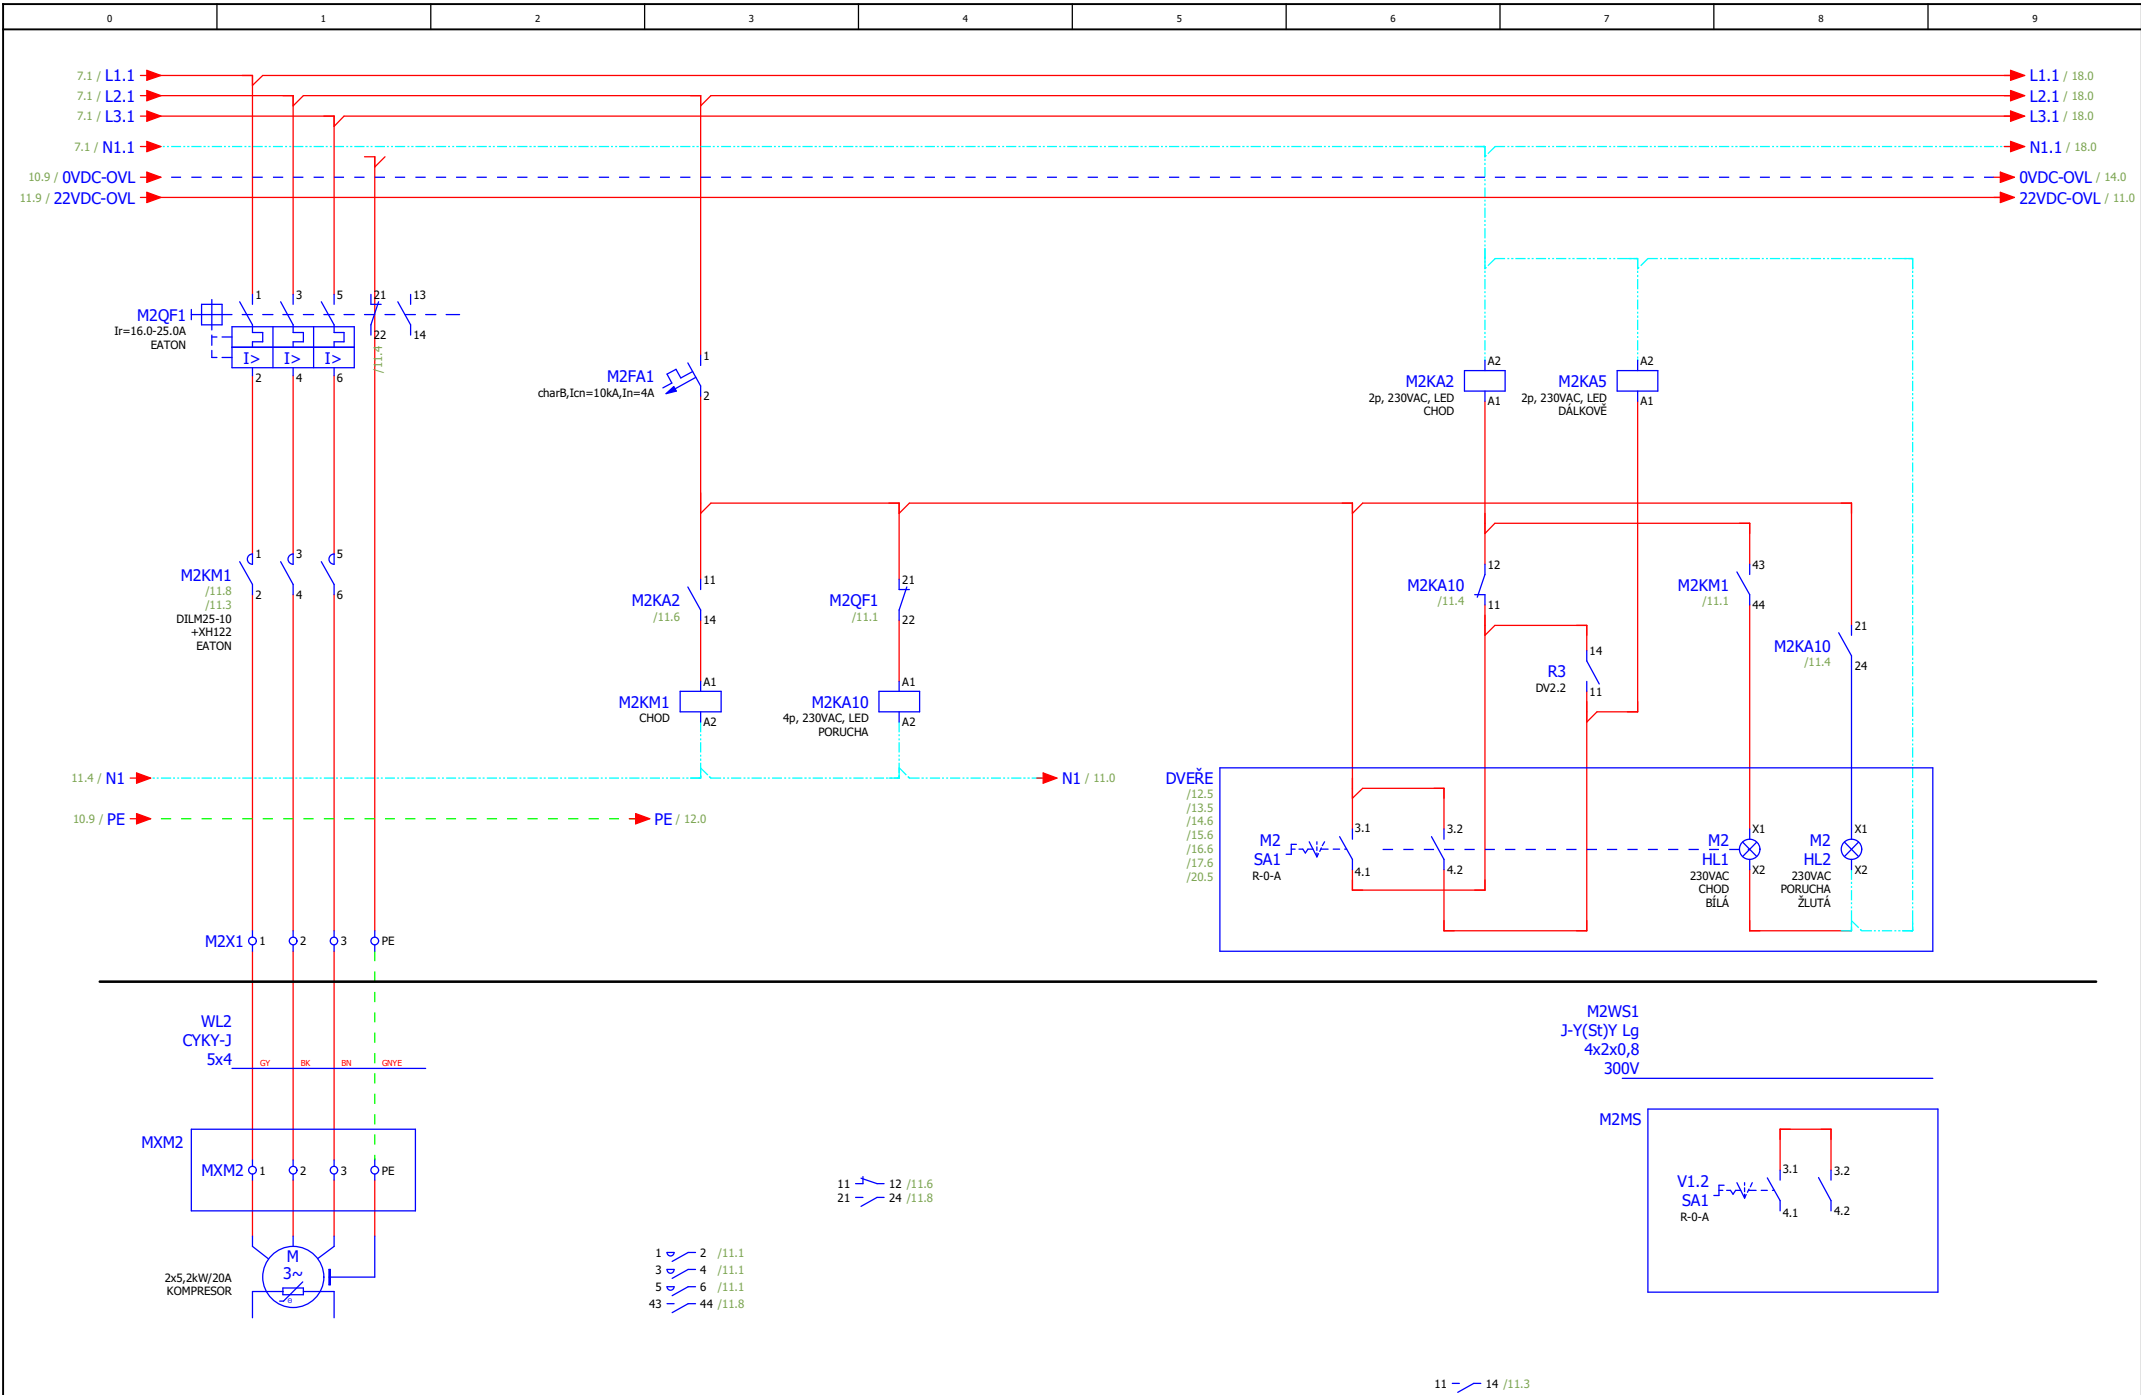


			Datum	13.05.2024		KOMPRESOR-LAPÁK PÍSKU M2	
--	--	--	-------	------------	--	--------------------------	--	--	

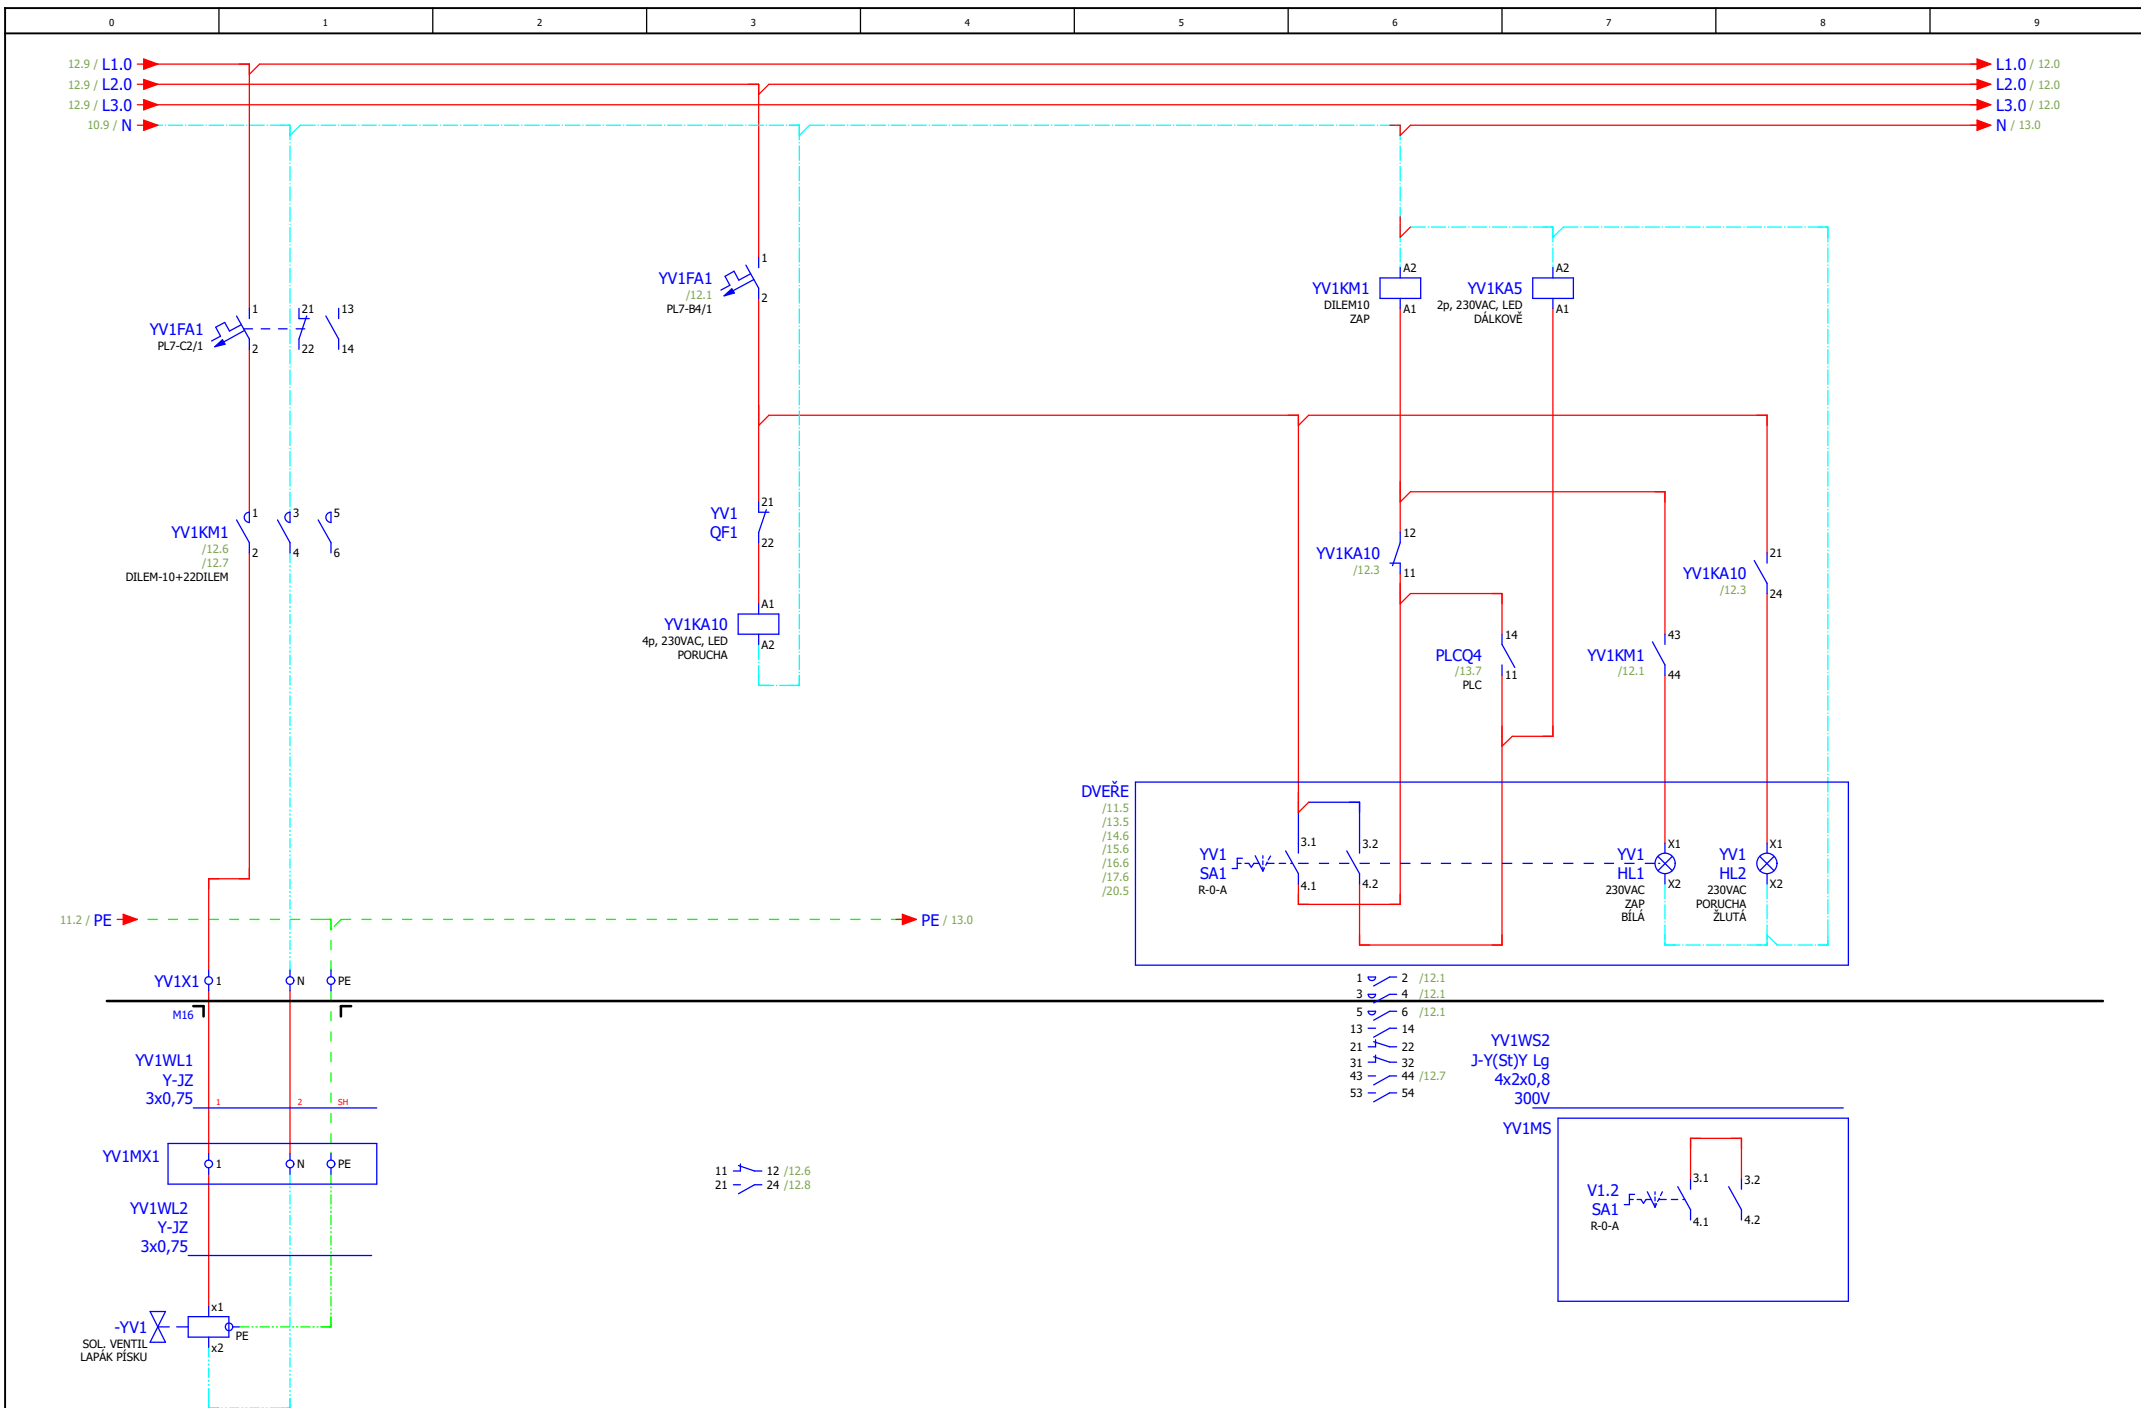

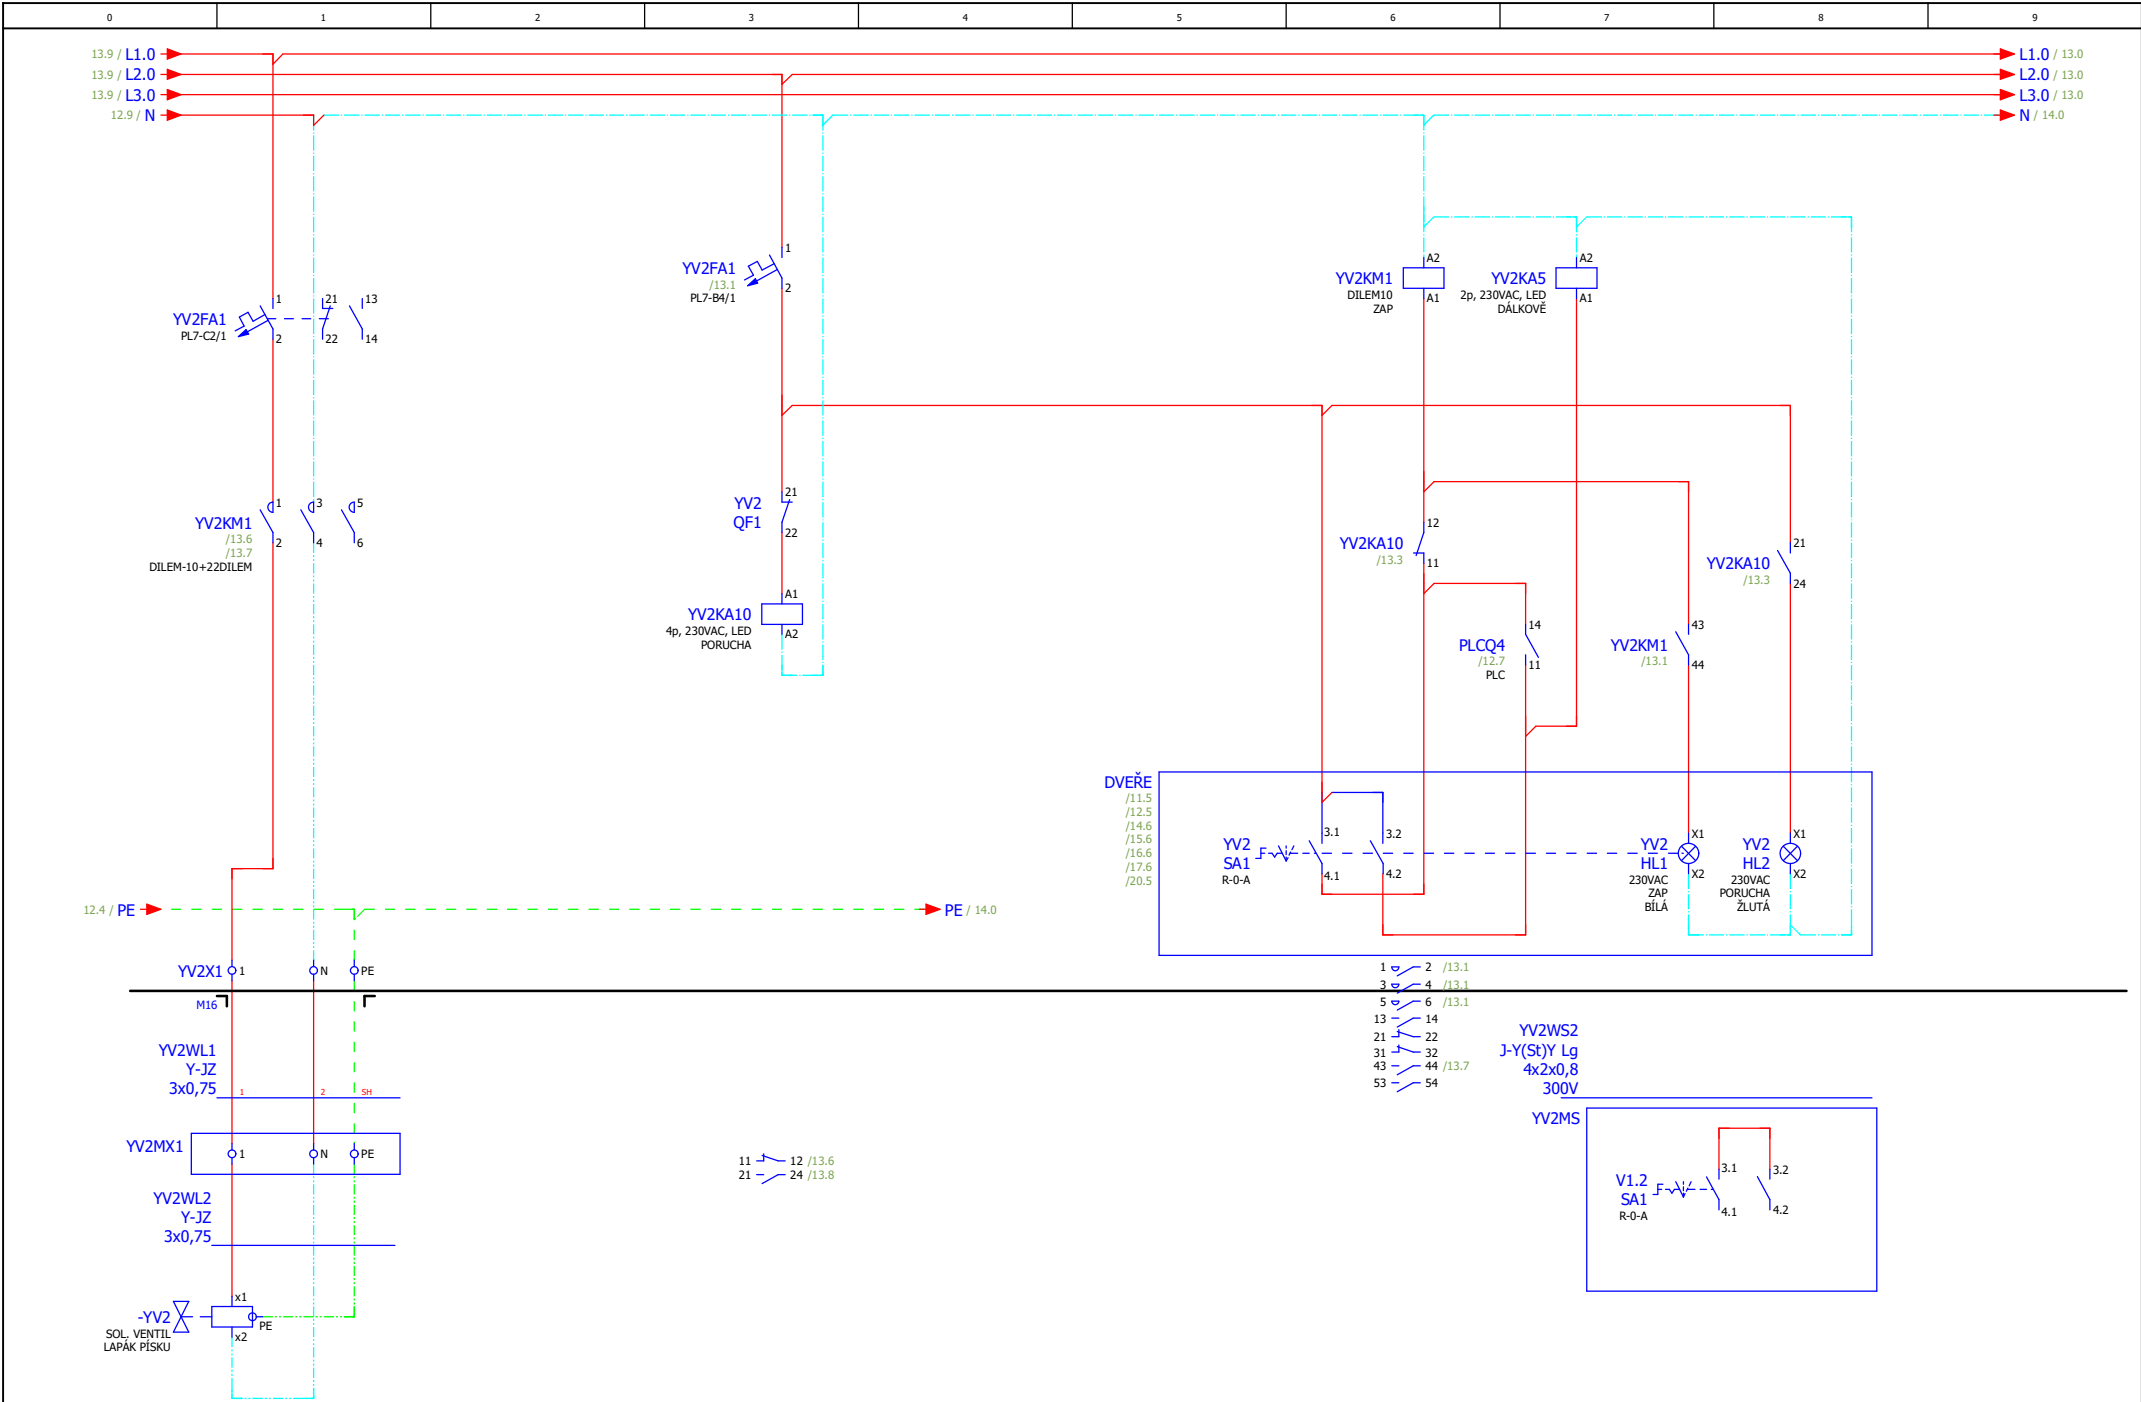

			Datum	13.05.2024	SOL. VENTIL 2 LAPÁK PÍSKU		= CA1	
			Zprac.	michalkracmar			+ EAA	
			Zkontr.					
Změna	Datum	Název	Pův.		Náhrada z	Nahrazeno čím	24C014	List Strana 13 / 33

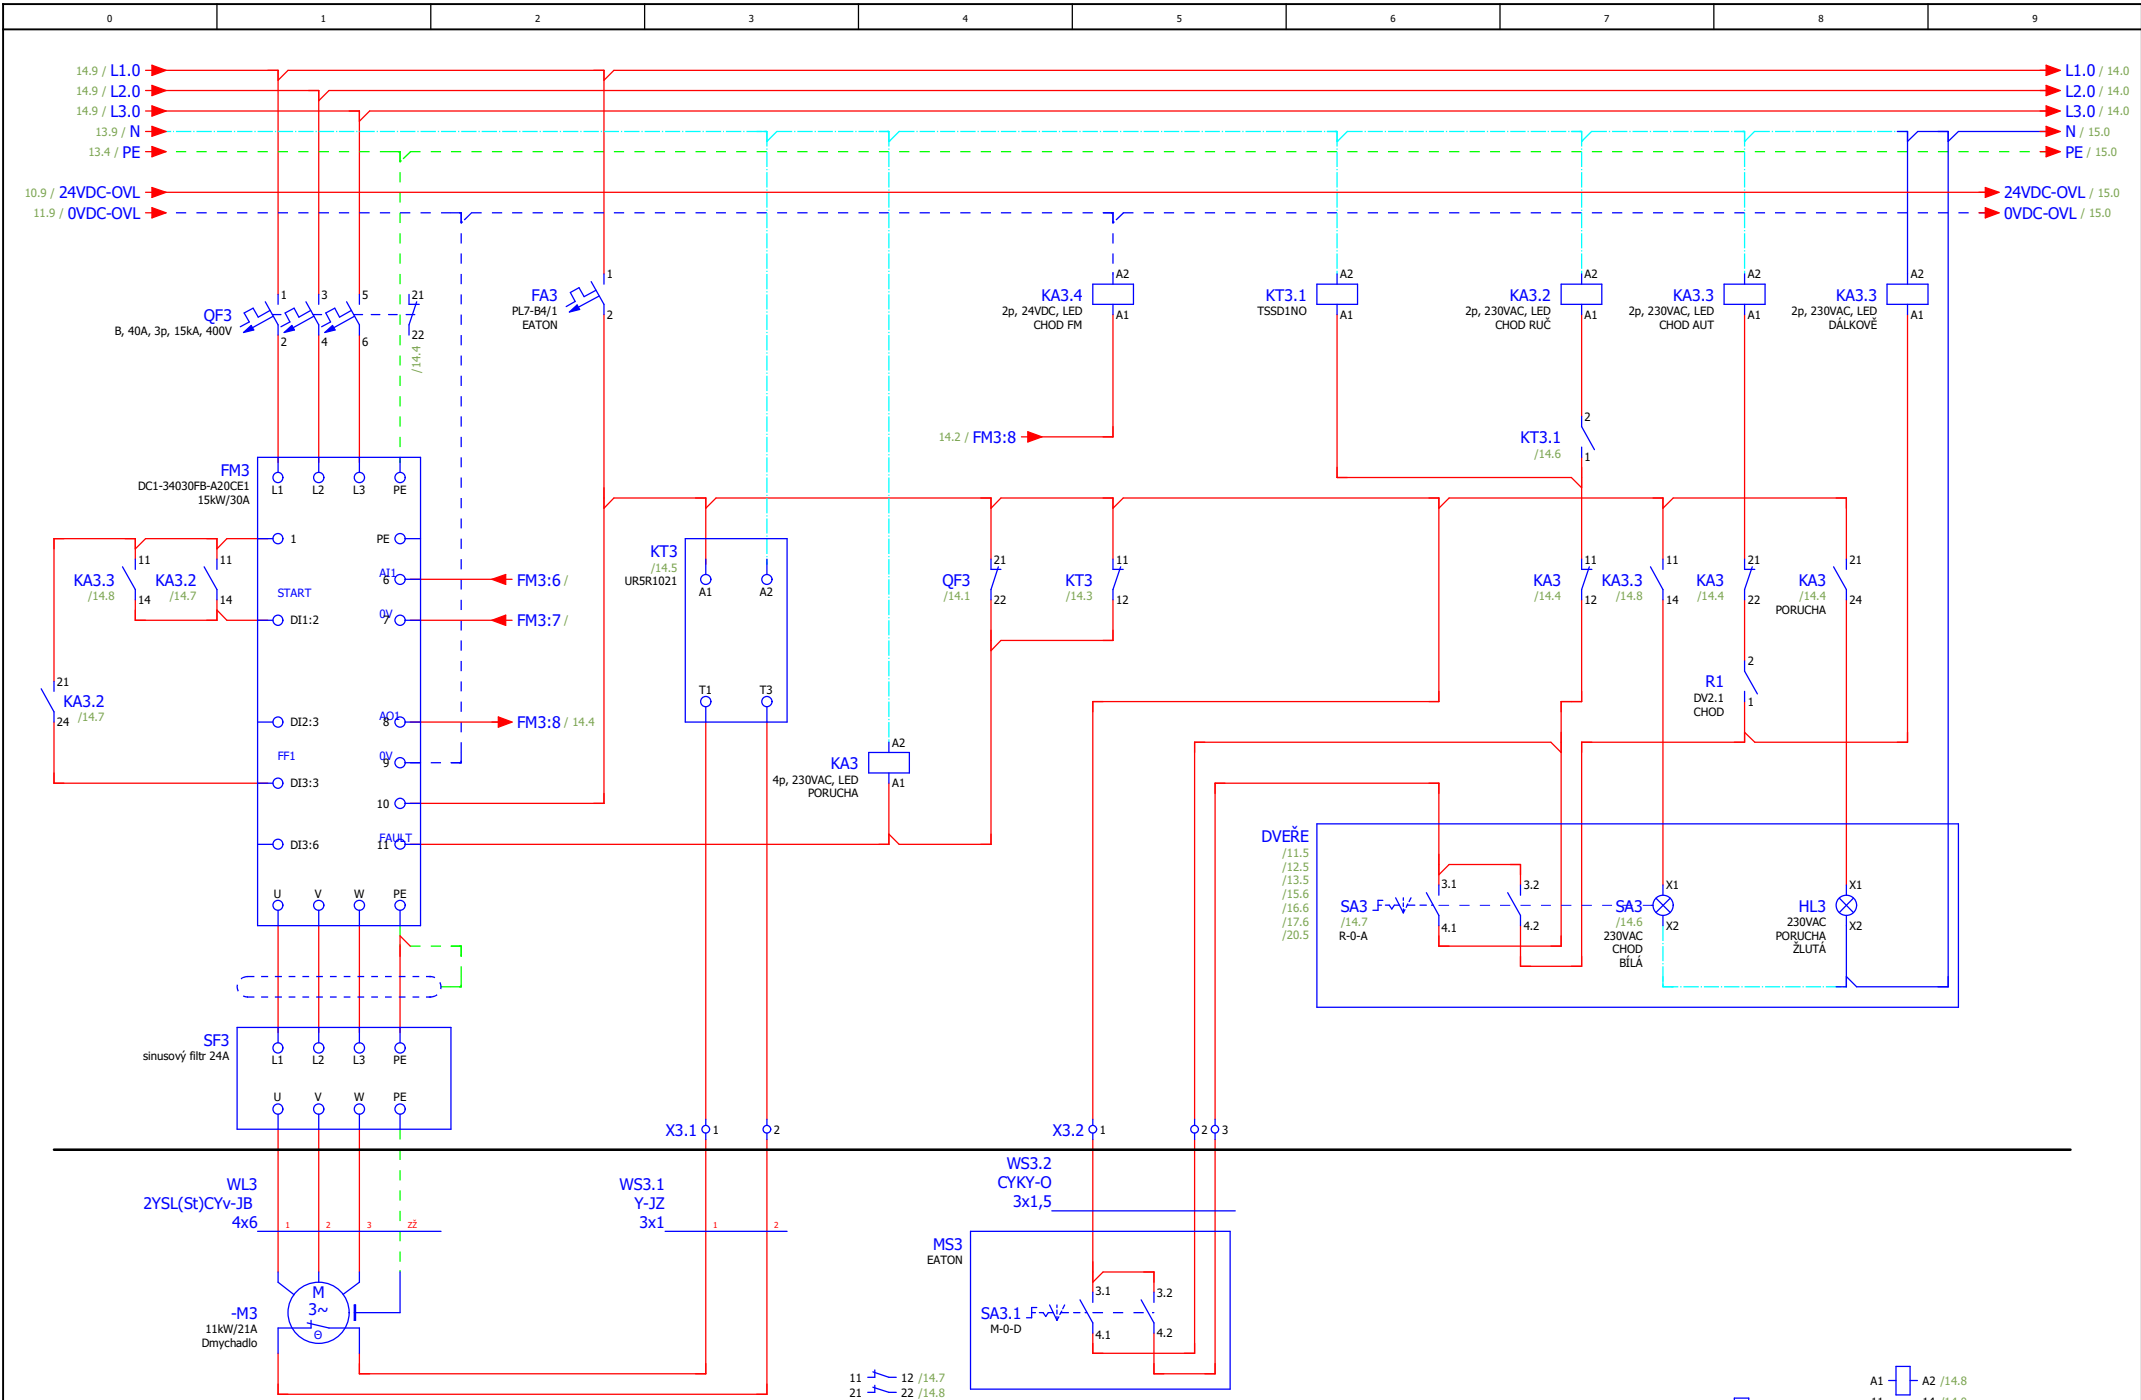


13

			Datum	13.05.2024	ČOV Olešnice na Moravě	DMYCHADLO NITRIFIKACE M3	11 - 14,7 11 - 14 /14,7		= CA1	
			Zprac.	michalkracmar			+ EAA			
			Zkontr.							
Změna	Datum	Název	Přev.		Náhrada z	Nahrazeno čím	24C014		List	14
									Strana	14 / 33








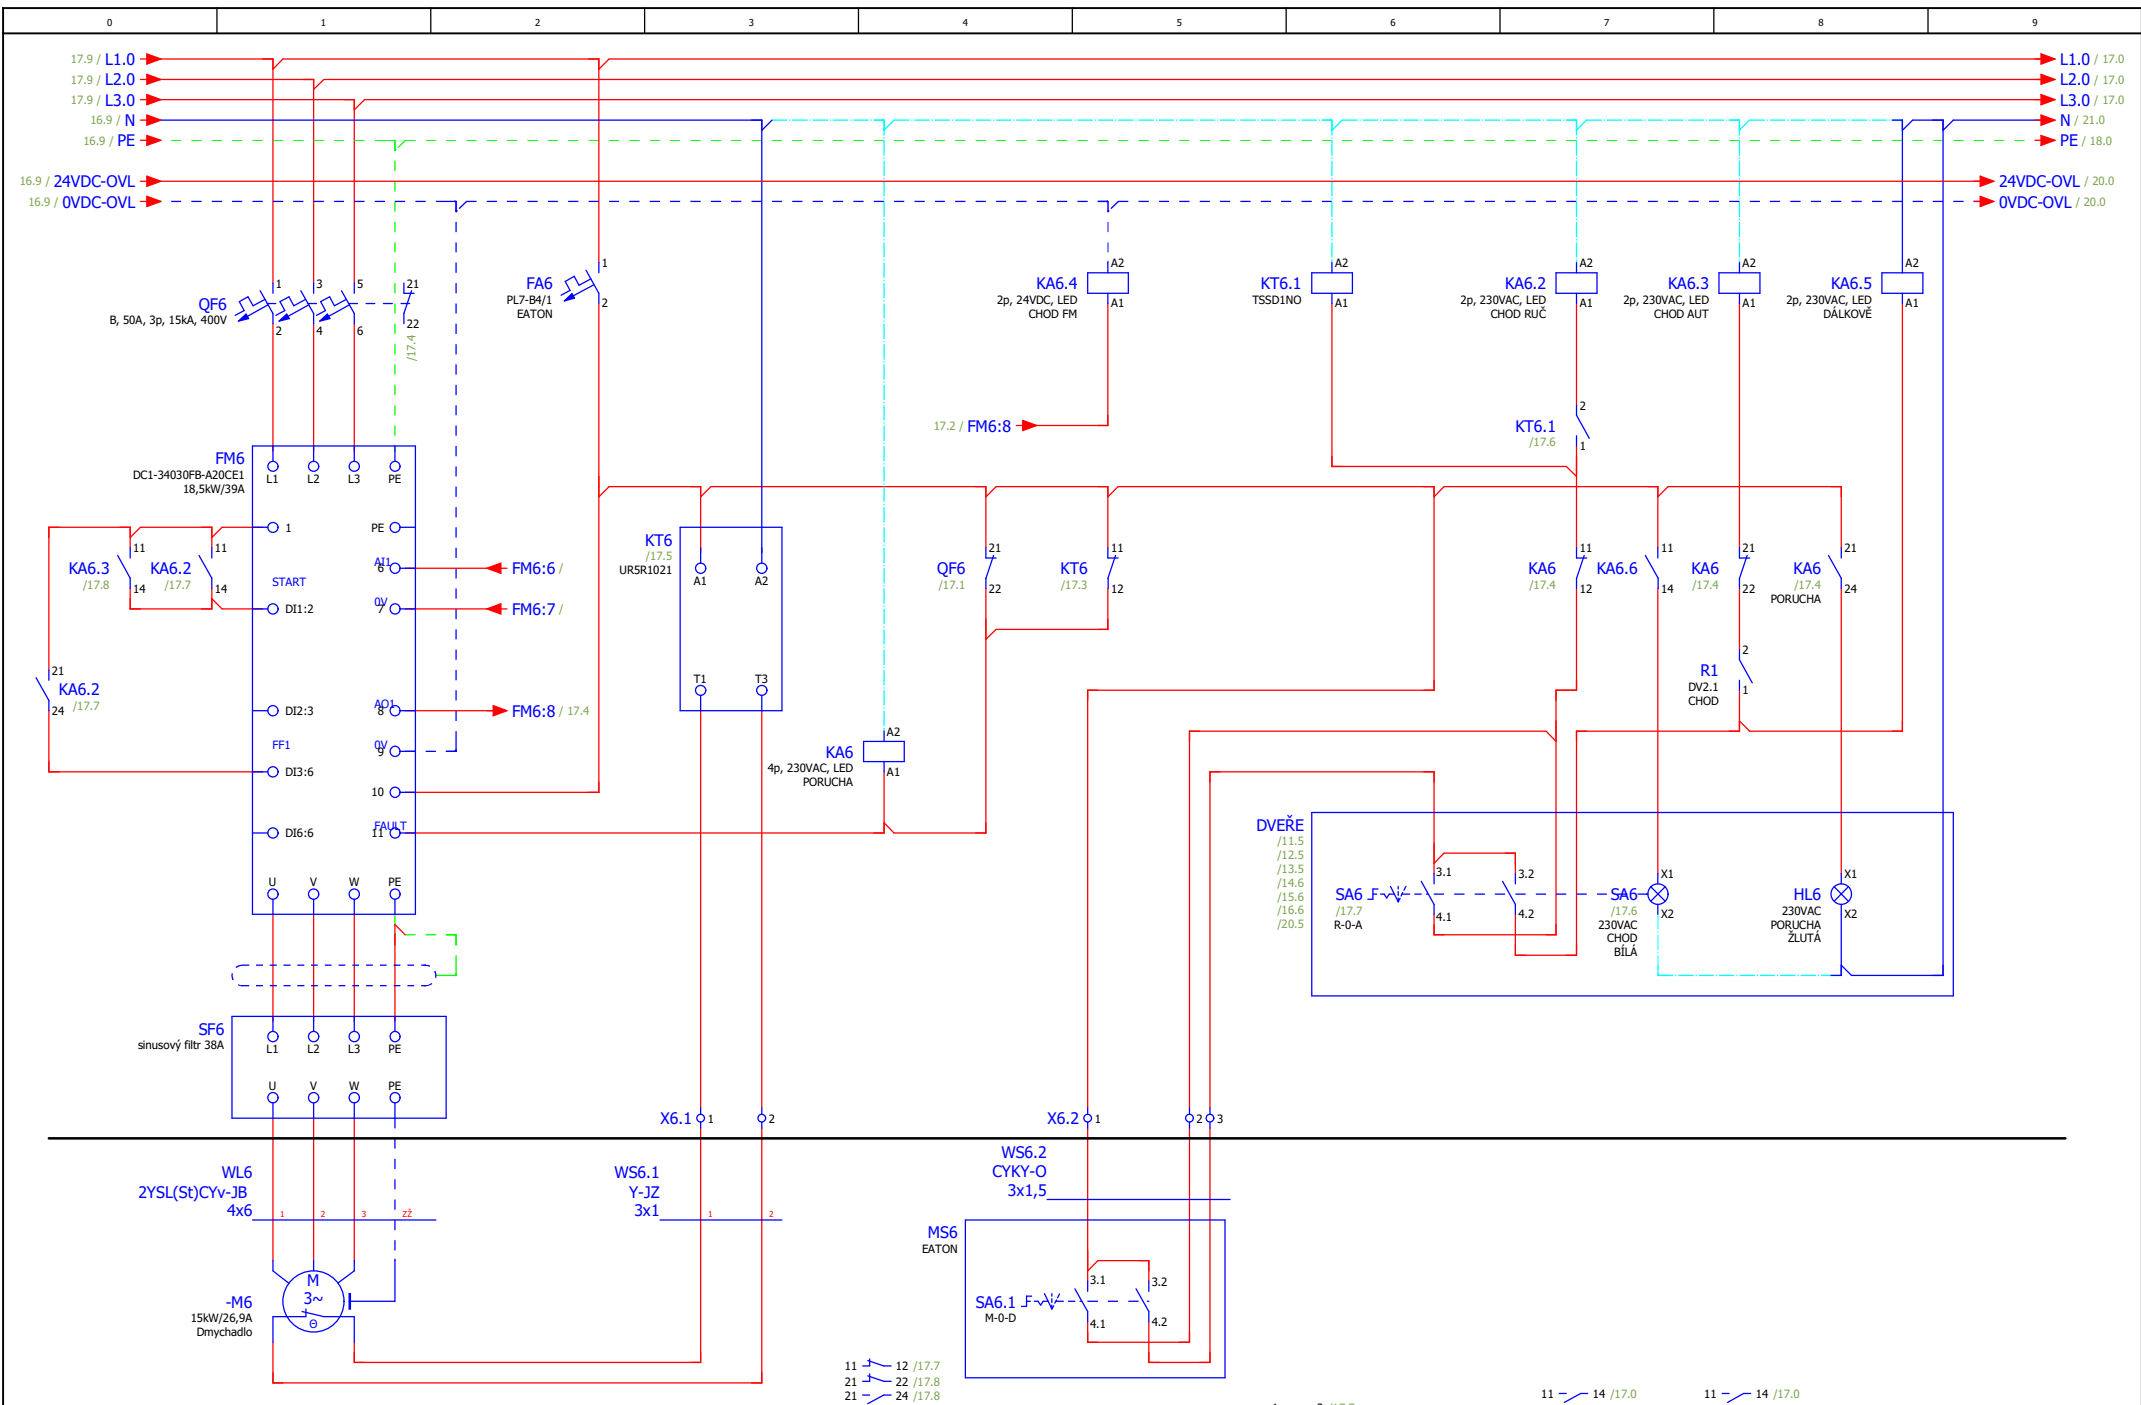

			Datum	13.05.2024	ČOV Olešnice na Moravě	DMYCHADLO NITRIFIKACE M6			= CA1	
			Zprac.	michalkracmar					+ EAA	
			Zkontr.							
Změna	Datum	Název	Přev.		Náhrada z	Nahrazeno čím			24C014	List 17
									Strana 17 / 33	



			Datum	13.05.2024		MÍCHADLO DENITRIFIKACE M7			= CA1
			Zprac.	michalkracmar					+ EAA
			Zkontr.						
Změna	Datum	Název	Přív.						
					Náhrada z	Nahrazeno čím			Strana 18 / 33

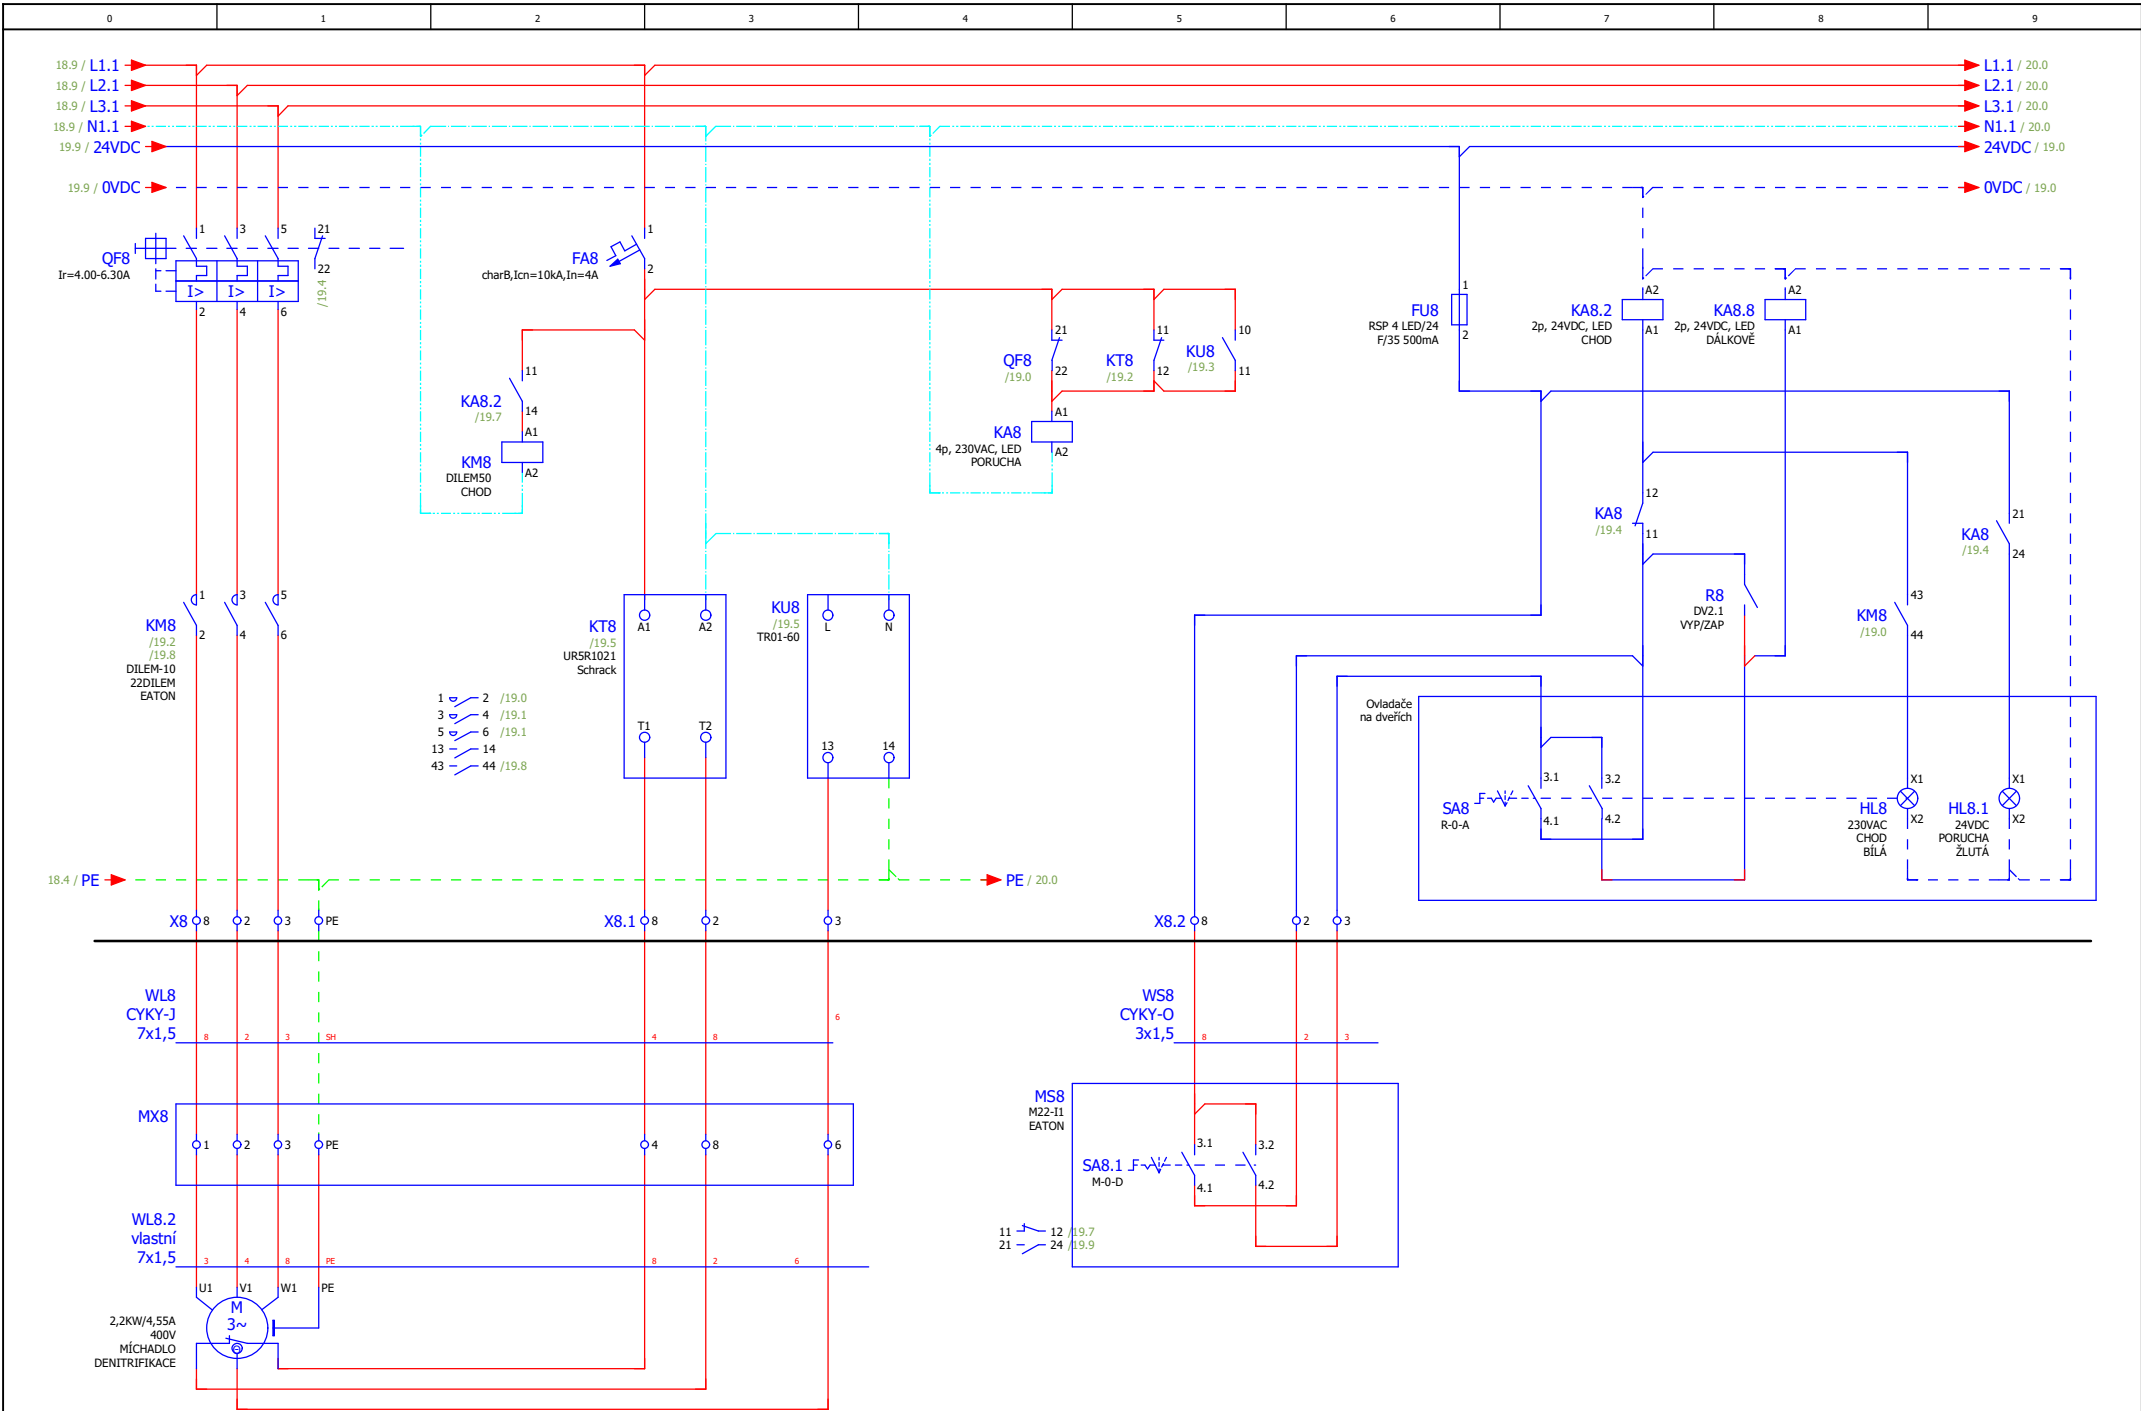


18


11 14 /19.2


20

			Datum	13.05.2024	ČOV Olešnice na Moravě		MÍCHADLO DENITRIFIKACE M8			= CA1	
			Zprac.	michalkracmar						+ EAA	
			Zkontr.								
Změna	Datum	Název	Pův.		Náhrada z	Nahrazeno čím		24C014	List	19	
										Strana	19 / 33




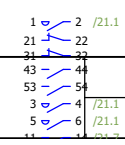

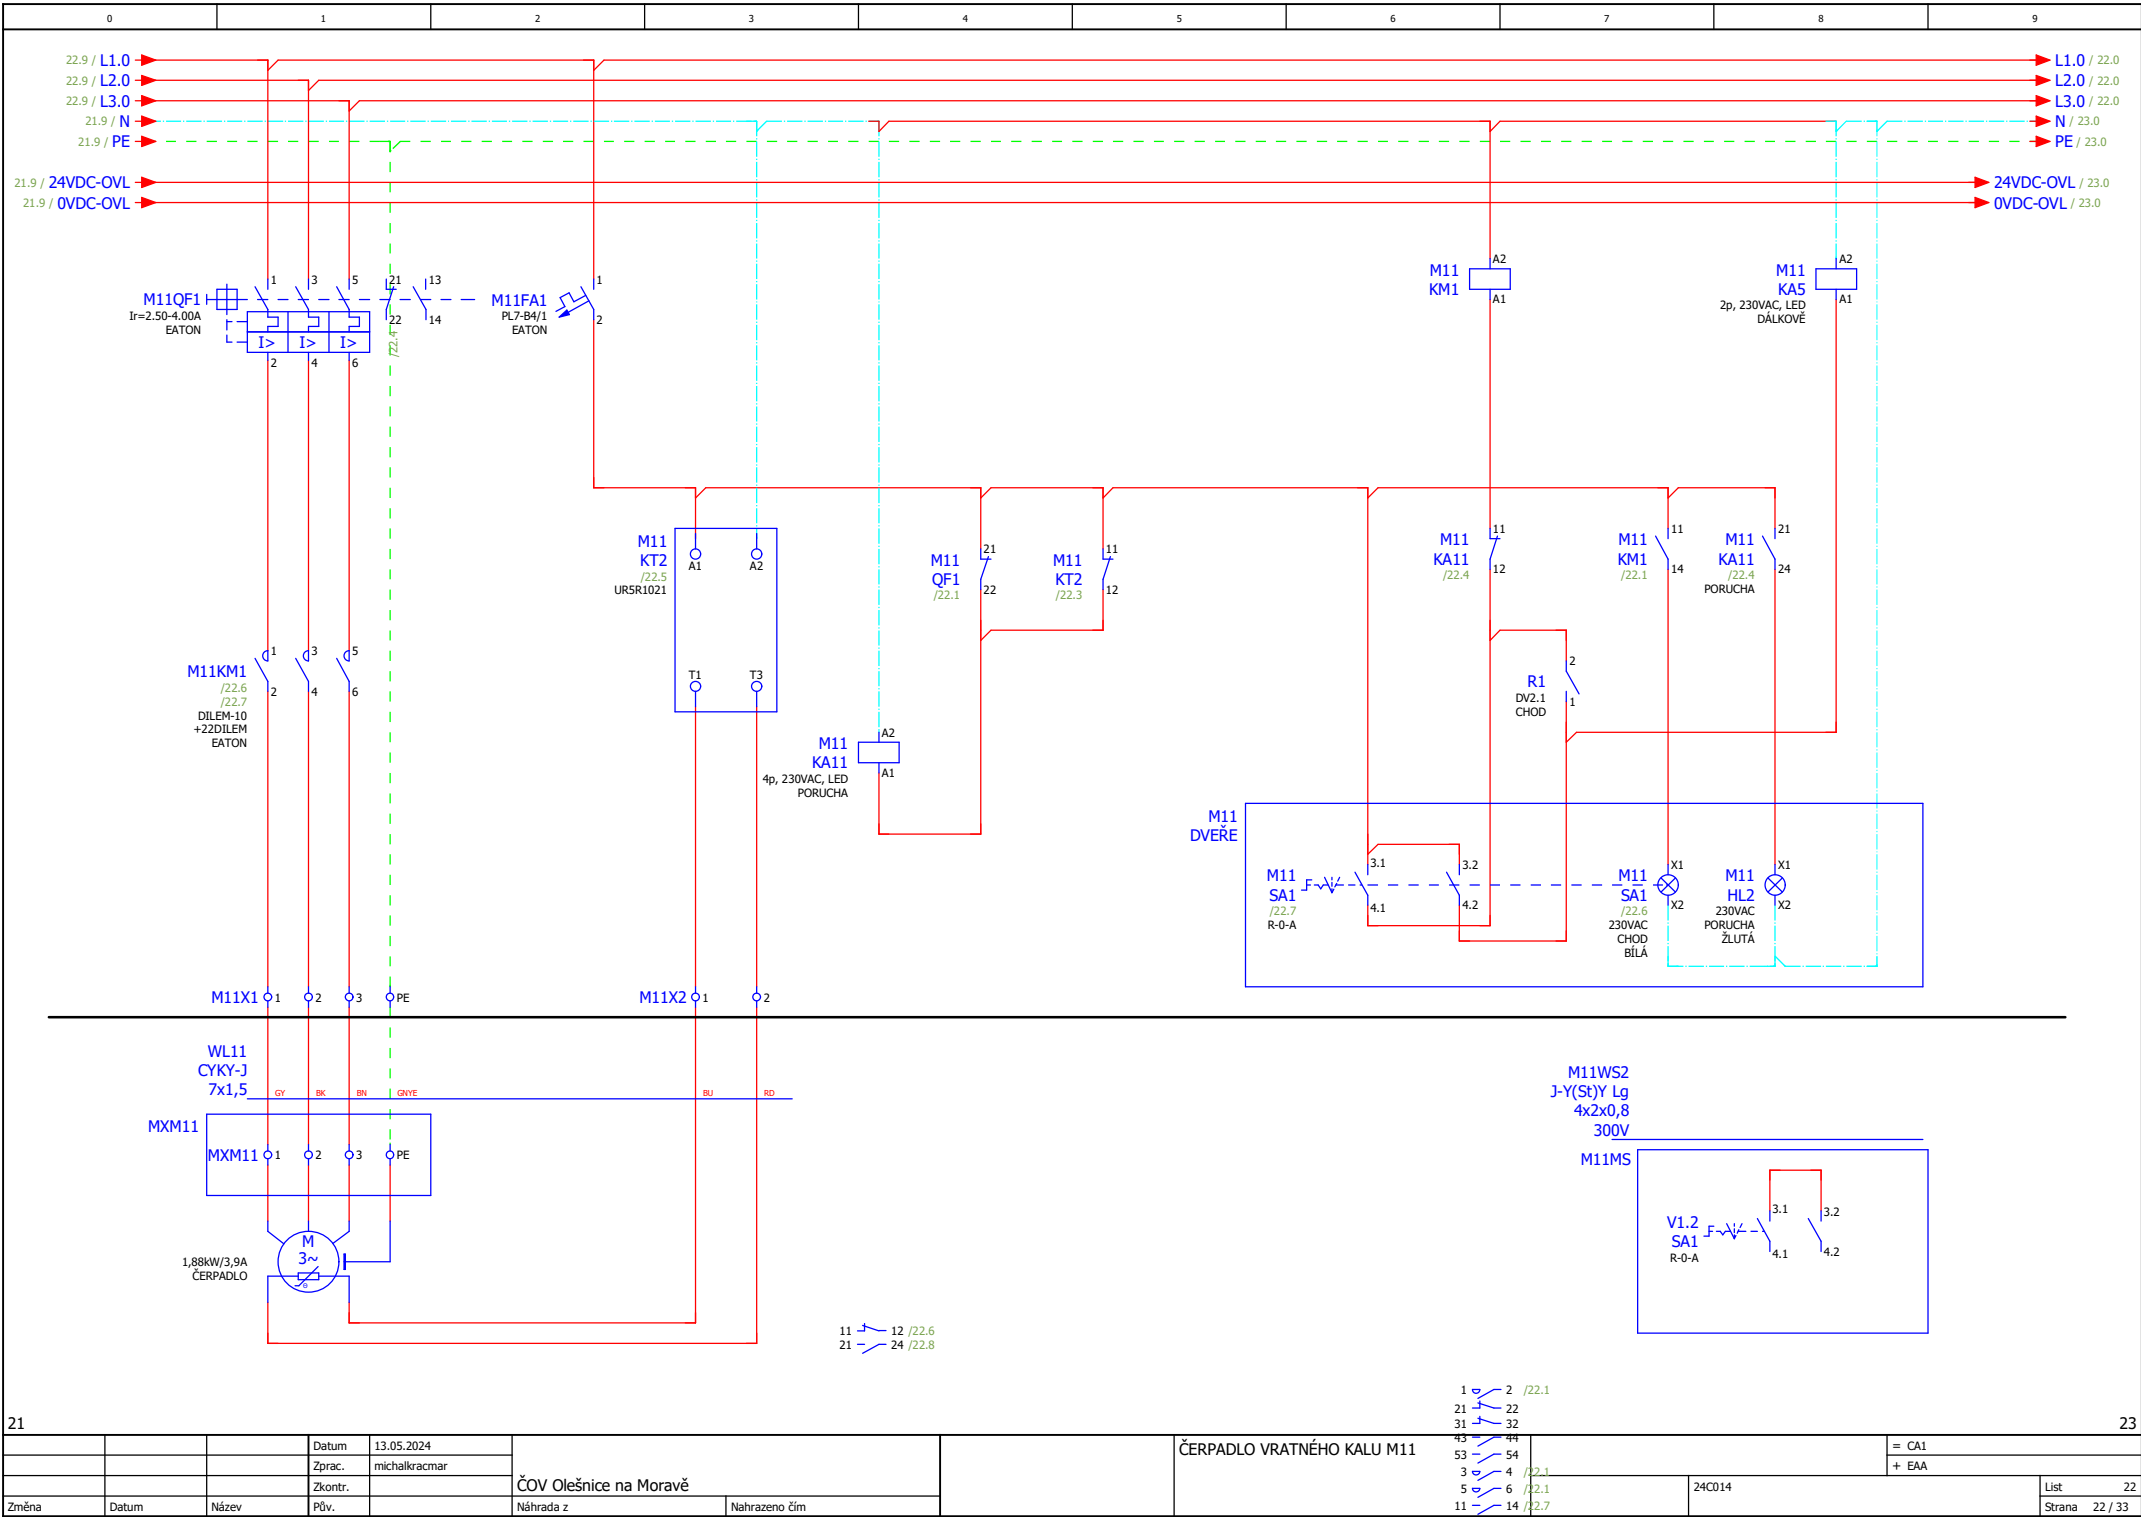

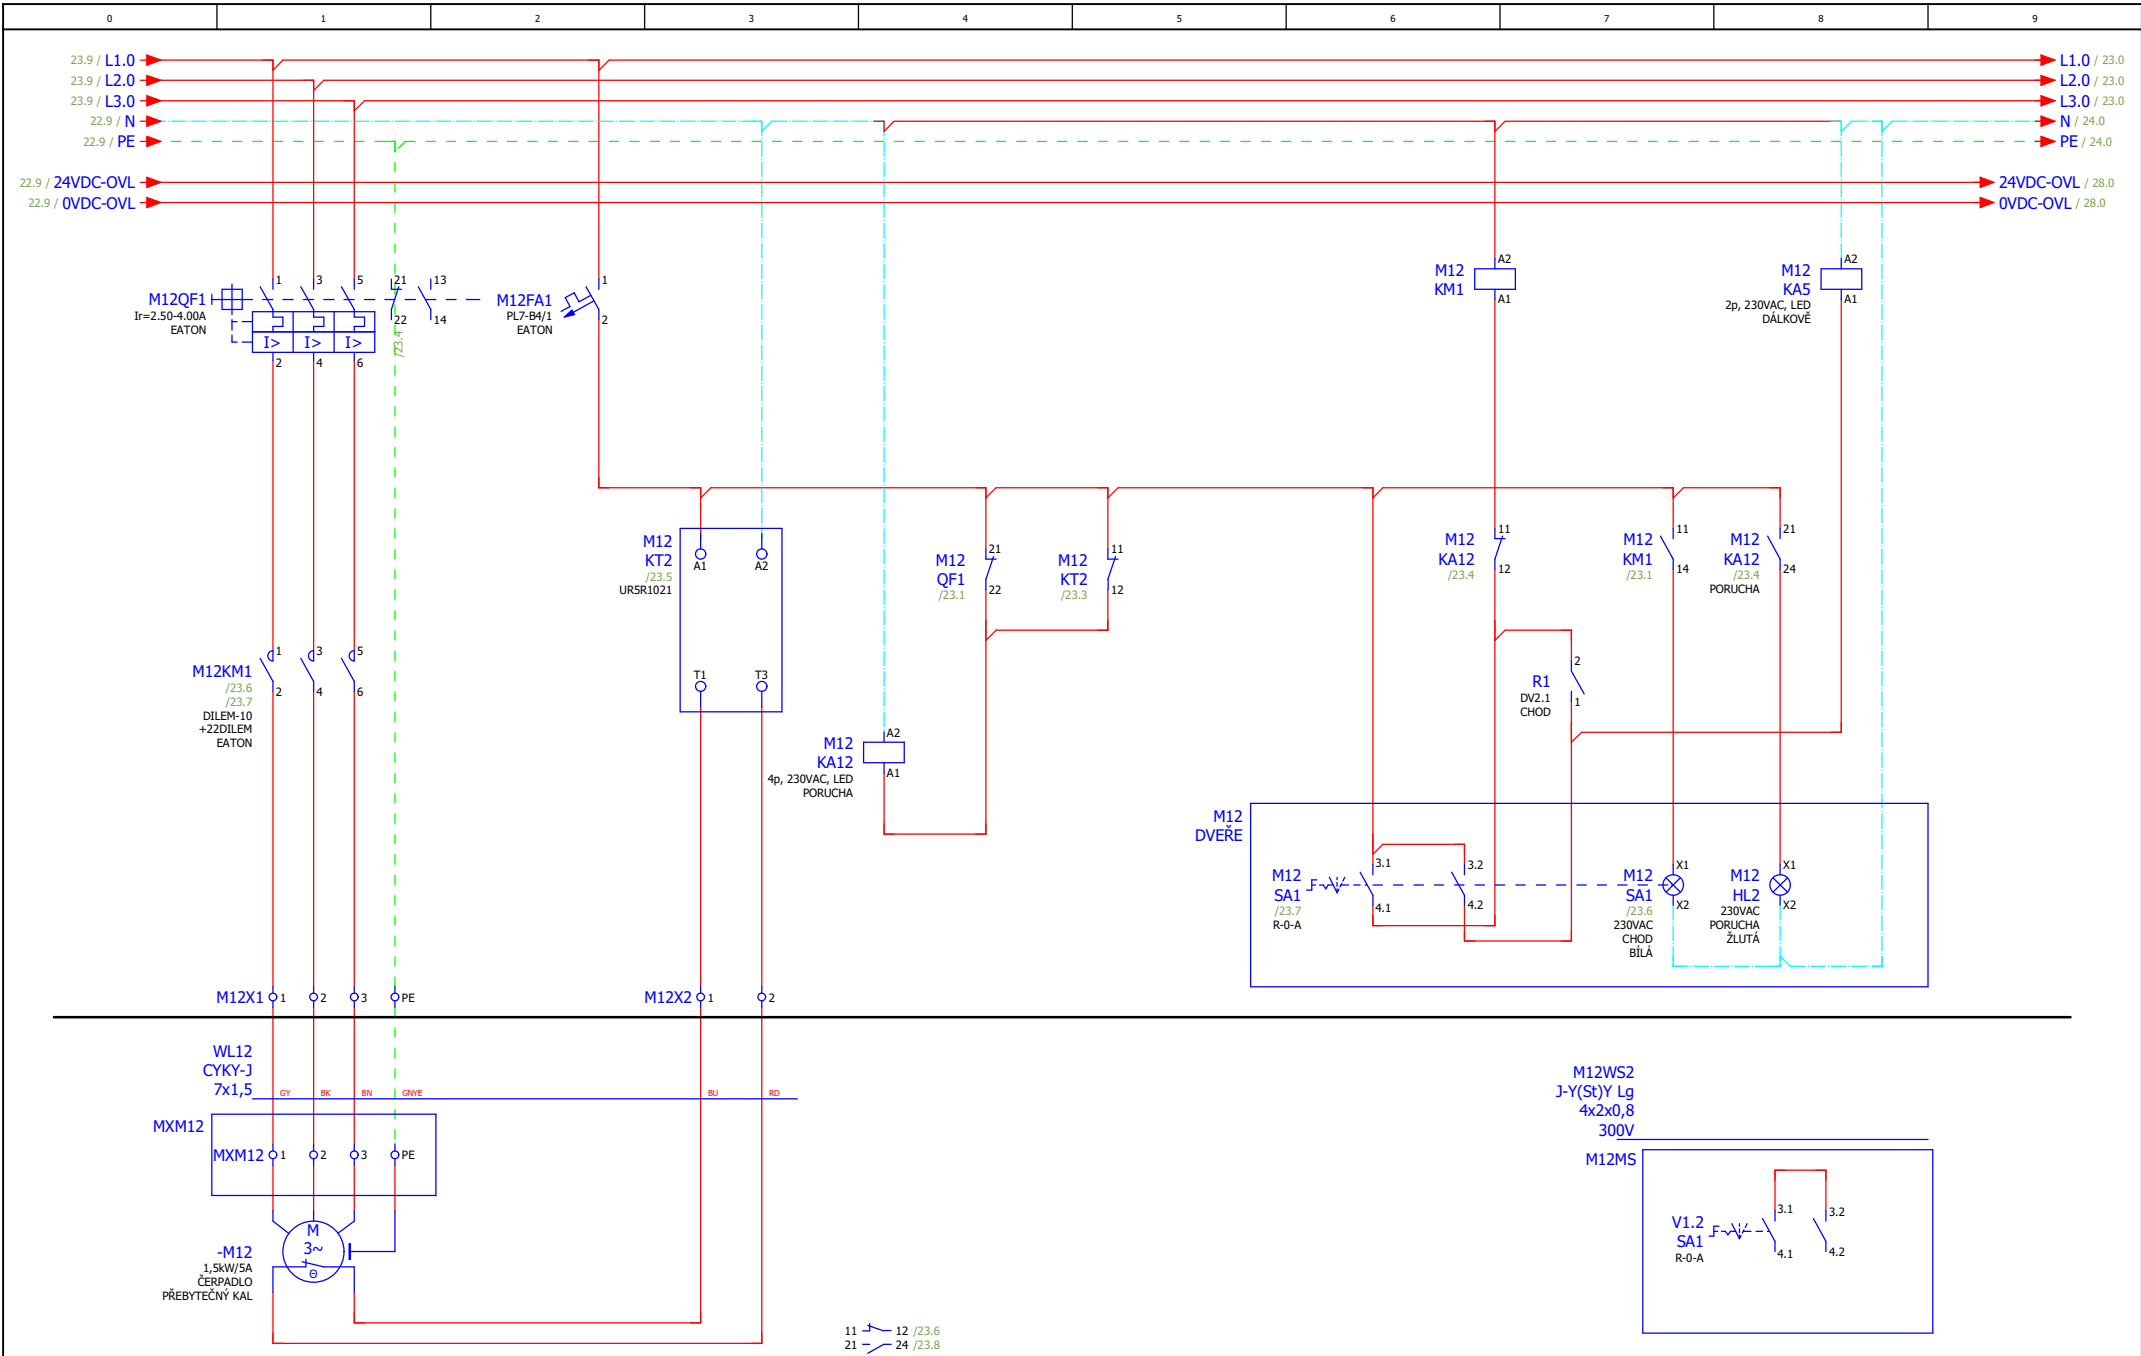

Datum				13.05.2024				ČOV Olešnice na Moravě				ČERPADO PŘEBYTEČNÉHO KALU M12				= CA1			
Zprac.				michalkracmar				Náhrada z				Nahrazeno čím				+ EAA			
Zkontr.																			
Změna				Datum				Název				Pův.				List			
																24C014			
																Strana			
																23 / 33			

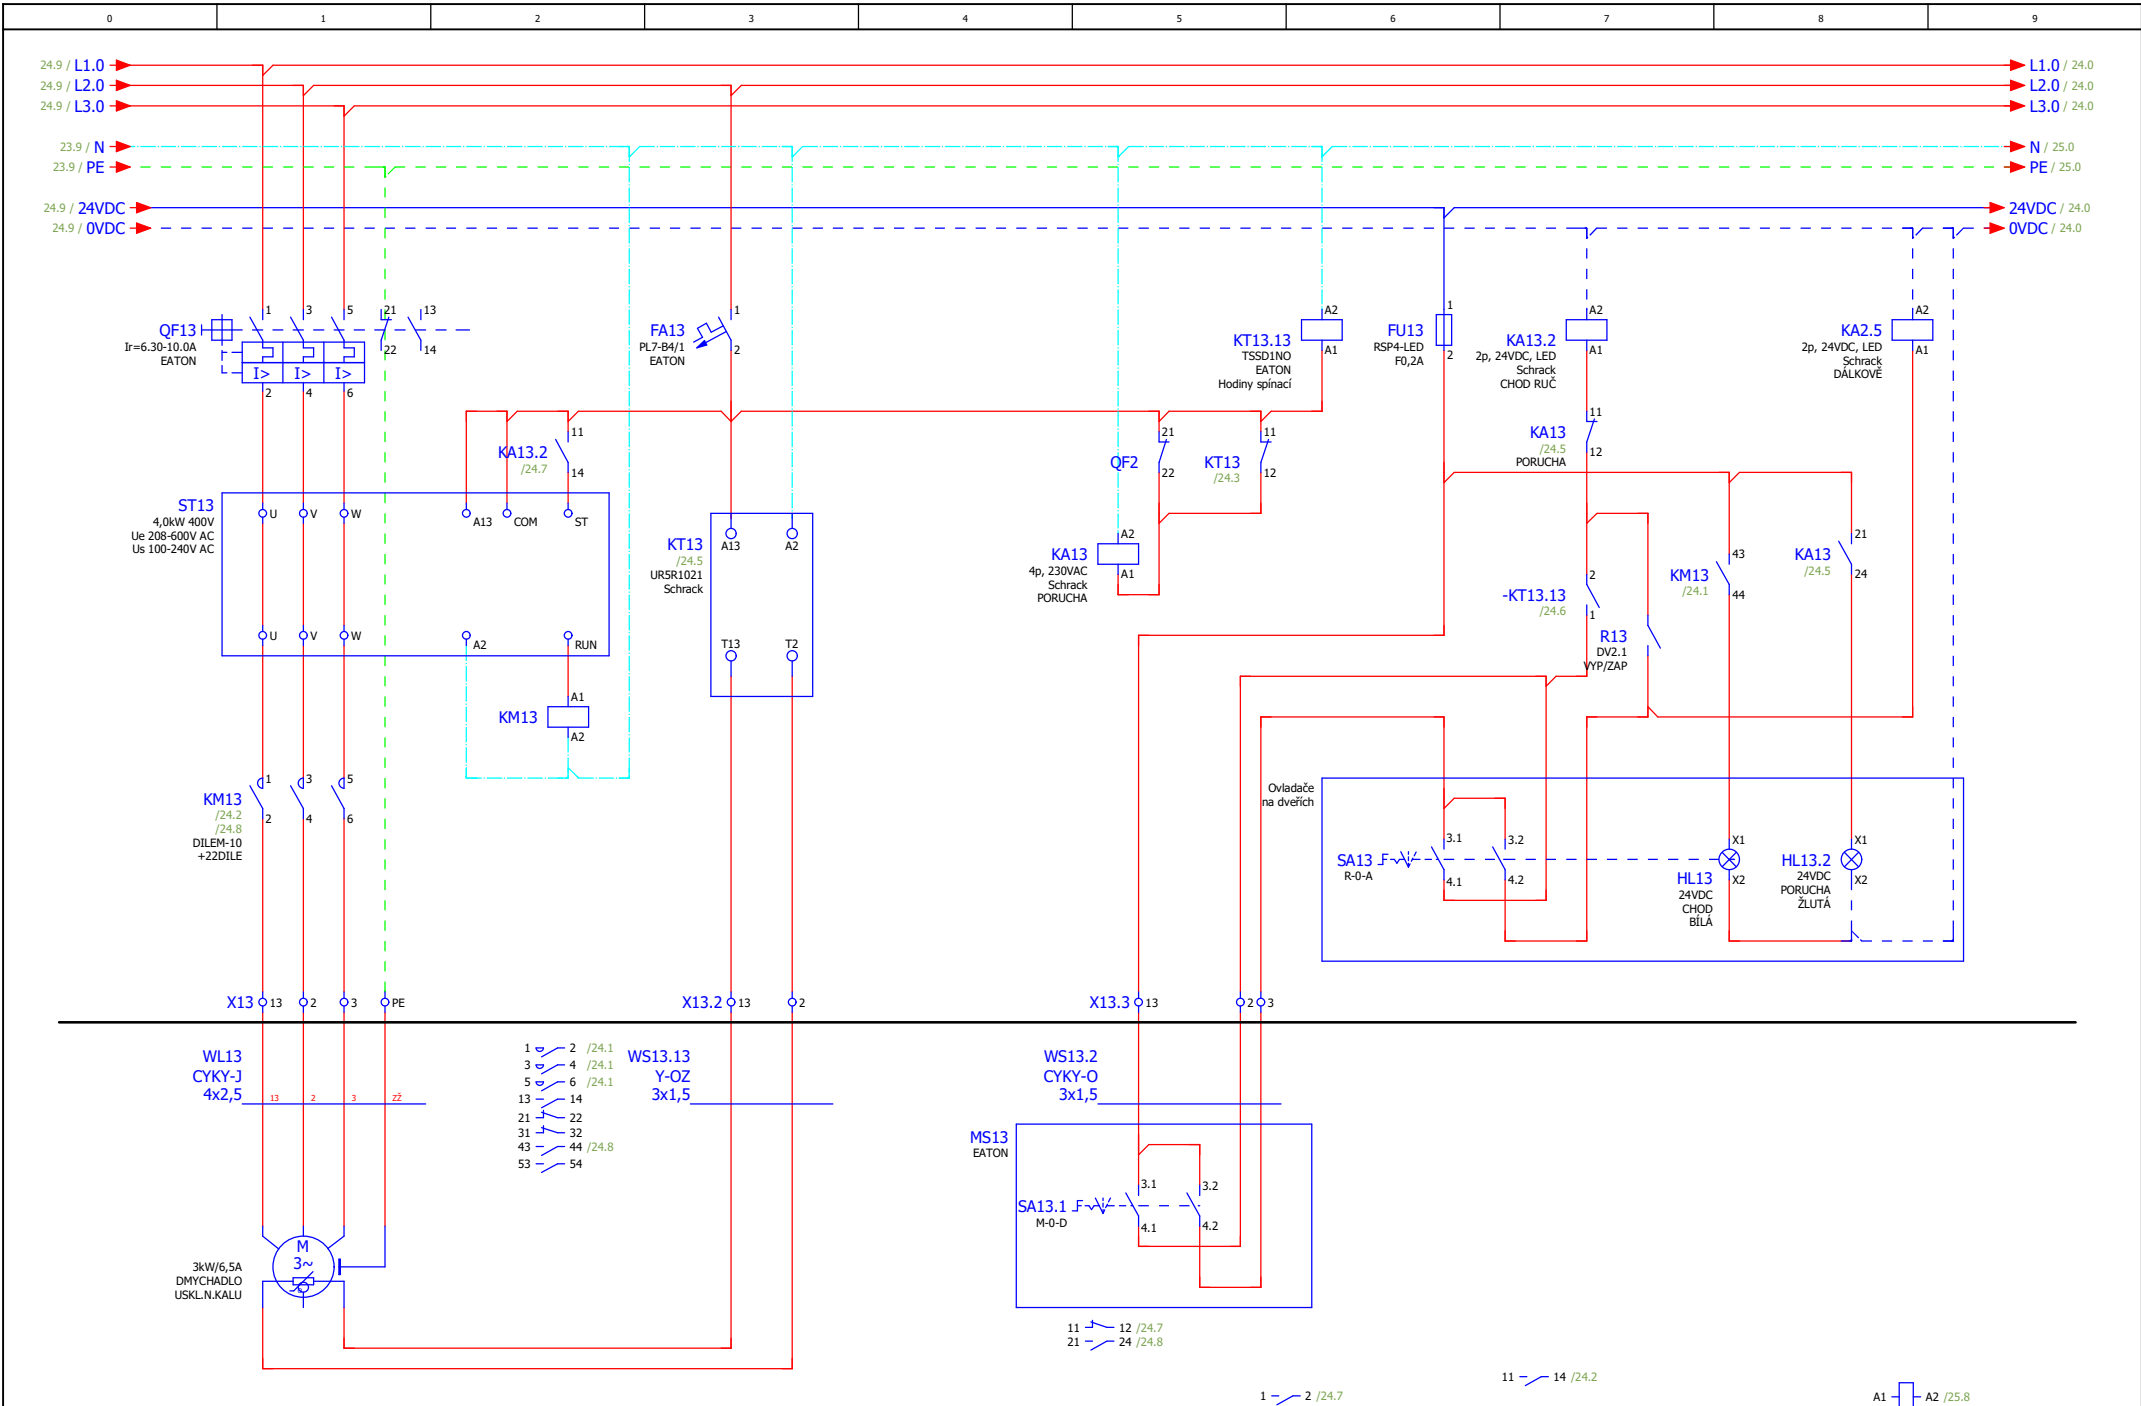


23

			Datum	13.05.2024	ČOV Olešnice na Moravě	DMYCHADLO - USKL. NÁDRŽ KALU M13	A1 = 1000 A2 = 1000 A3 = 1000 A4 = 1000			
			Zprac.	michalkracmar			24C014	List 24		
			Zkontr.						Strana 24 / 33	
Změna	Datum	Název	Přev.		Náhrada z	Nahrazeno čím				









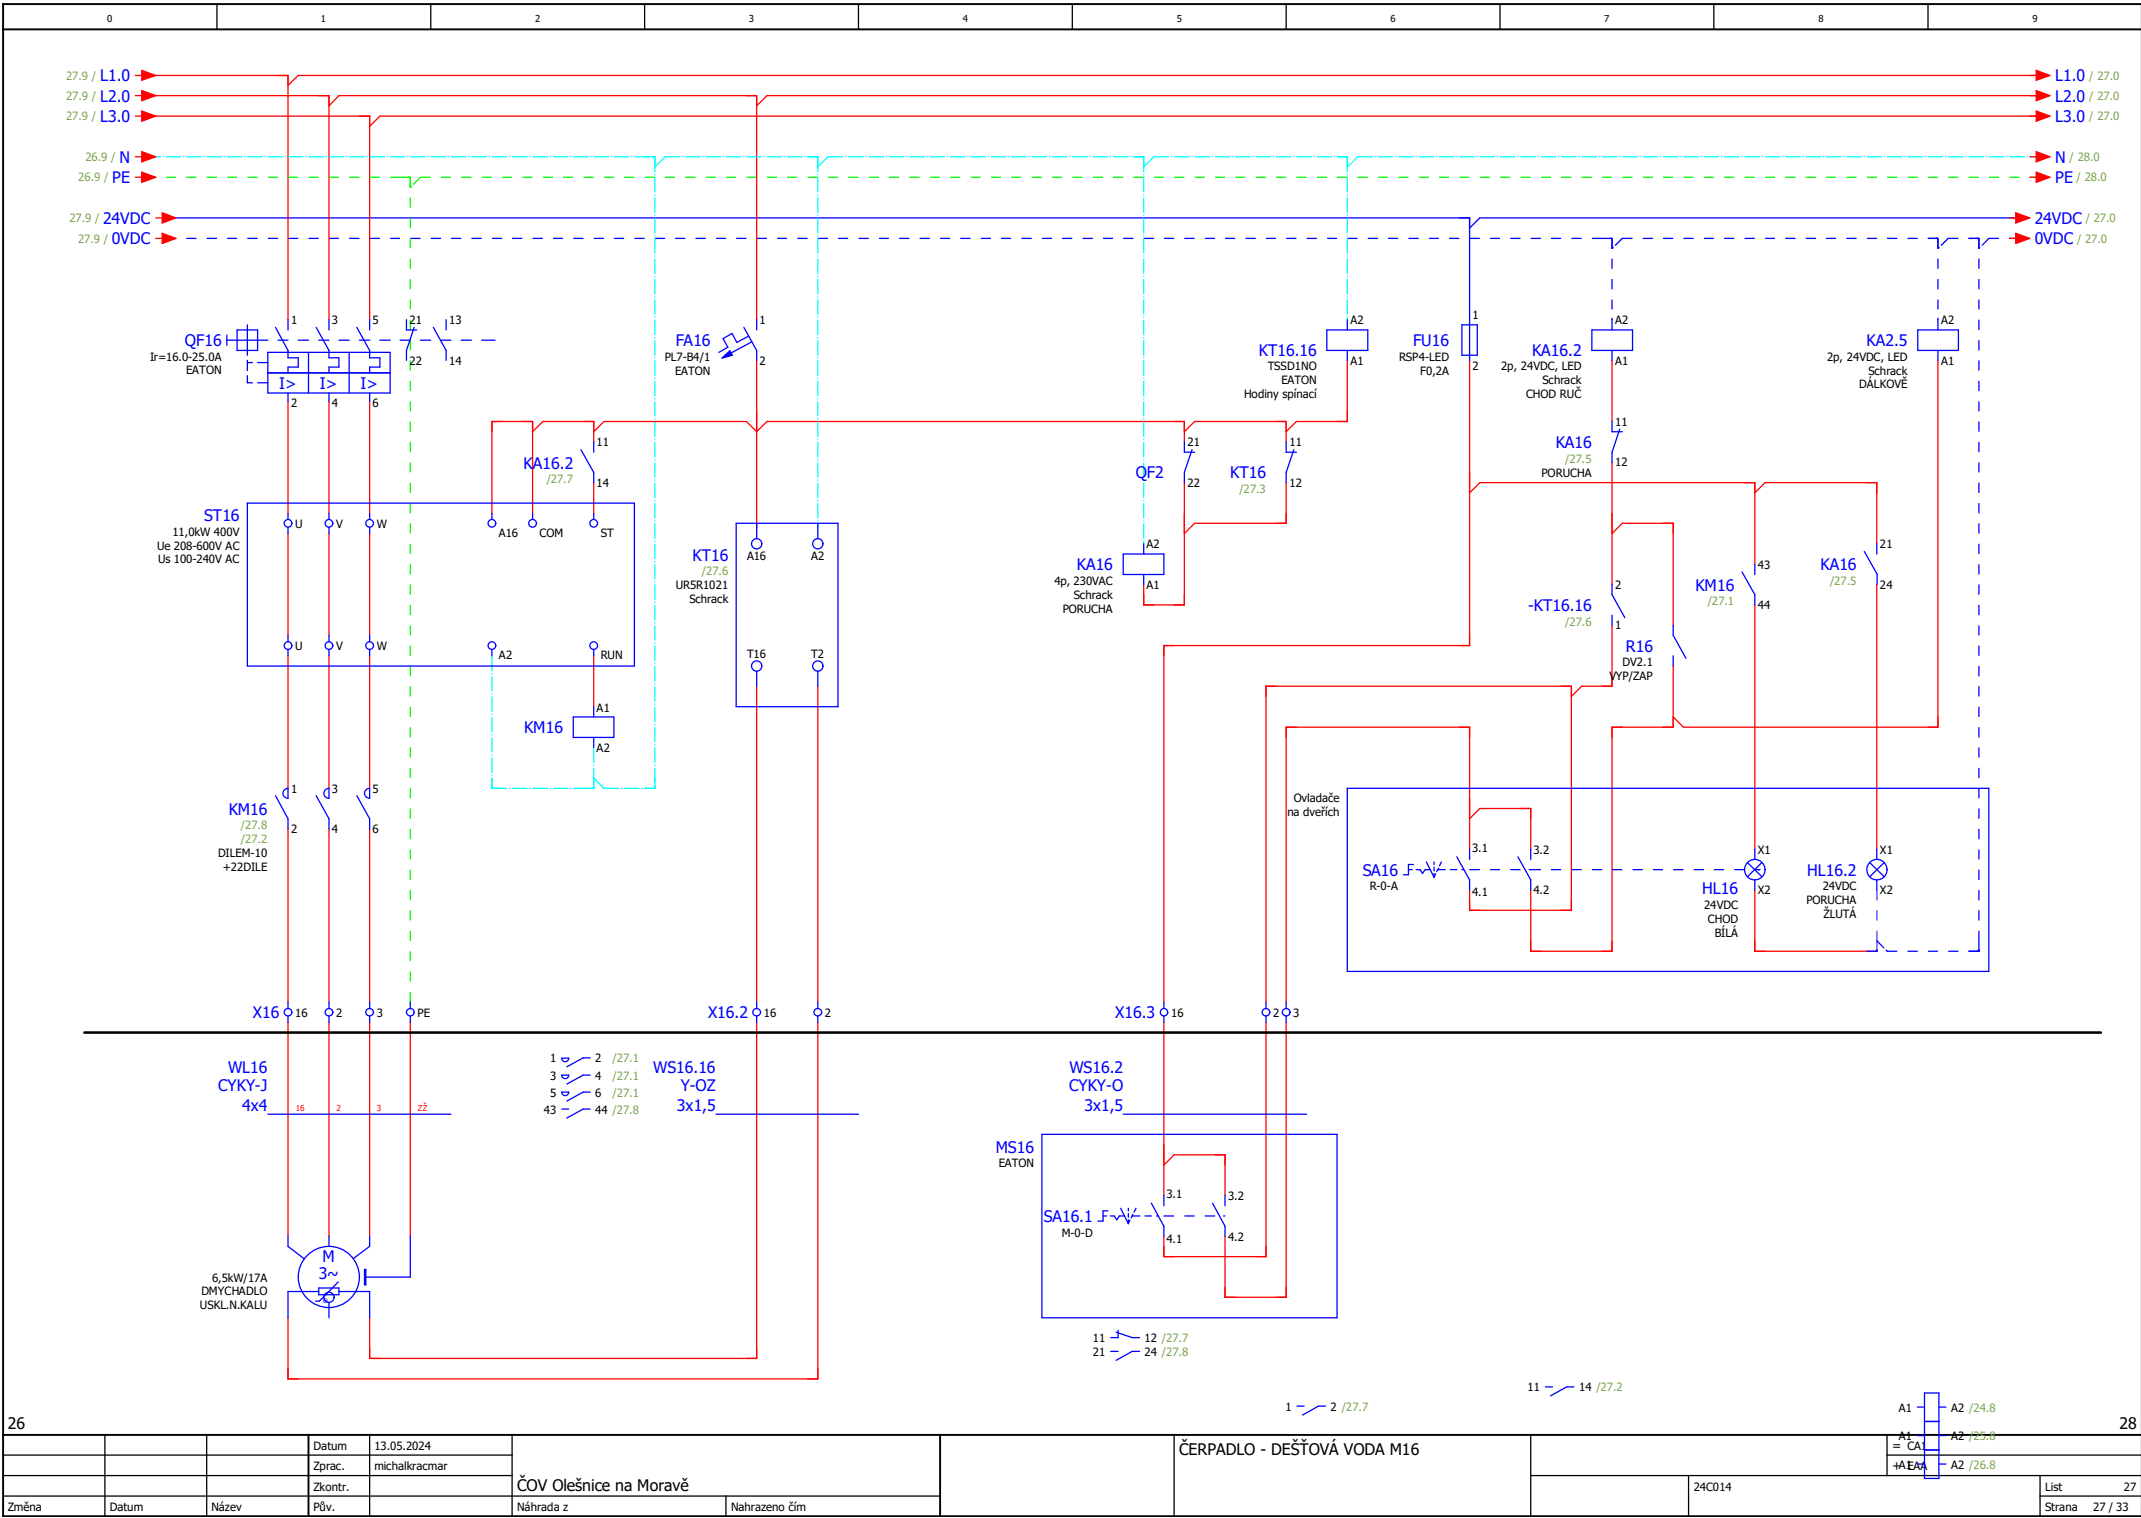




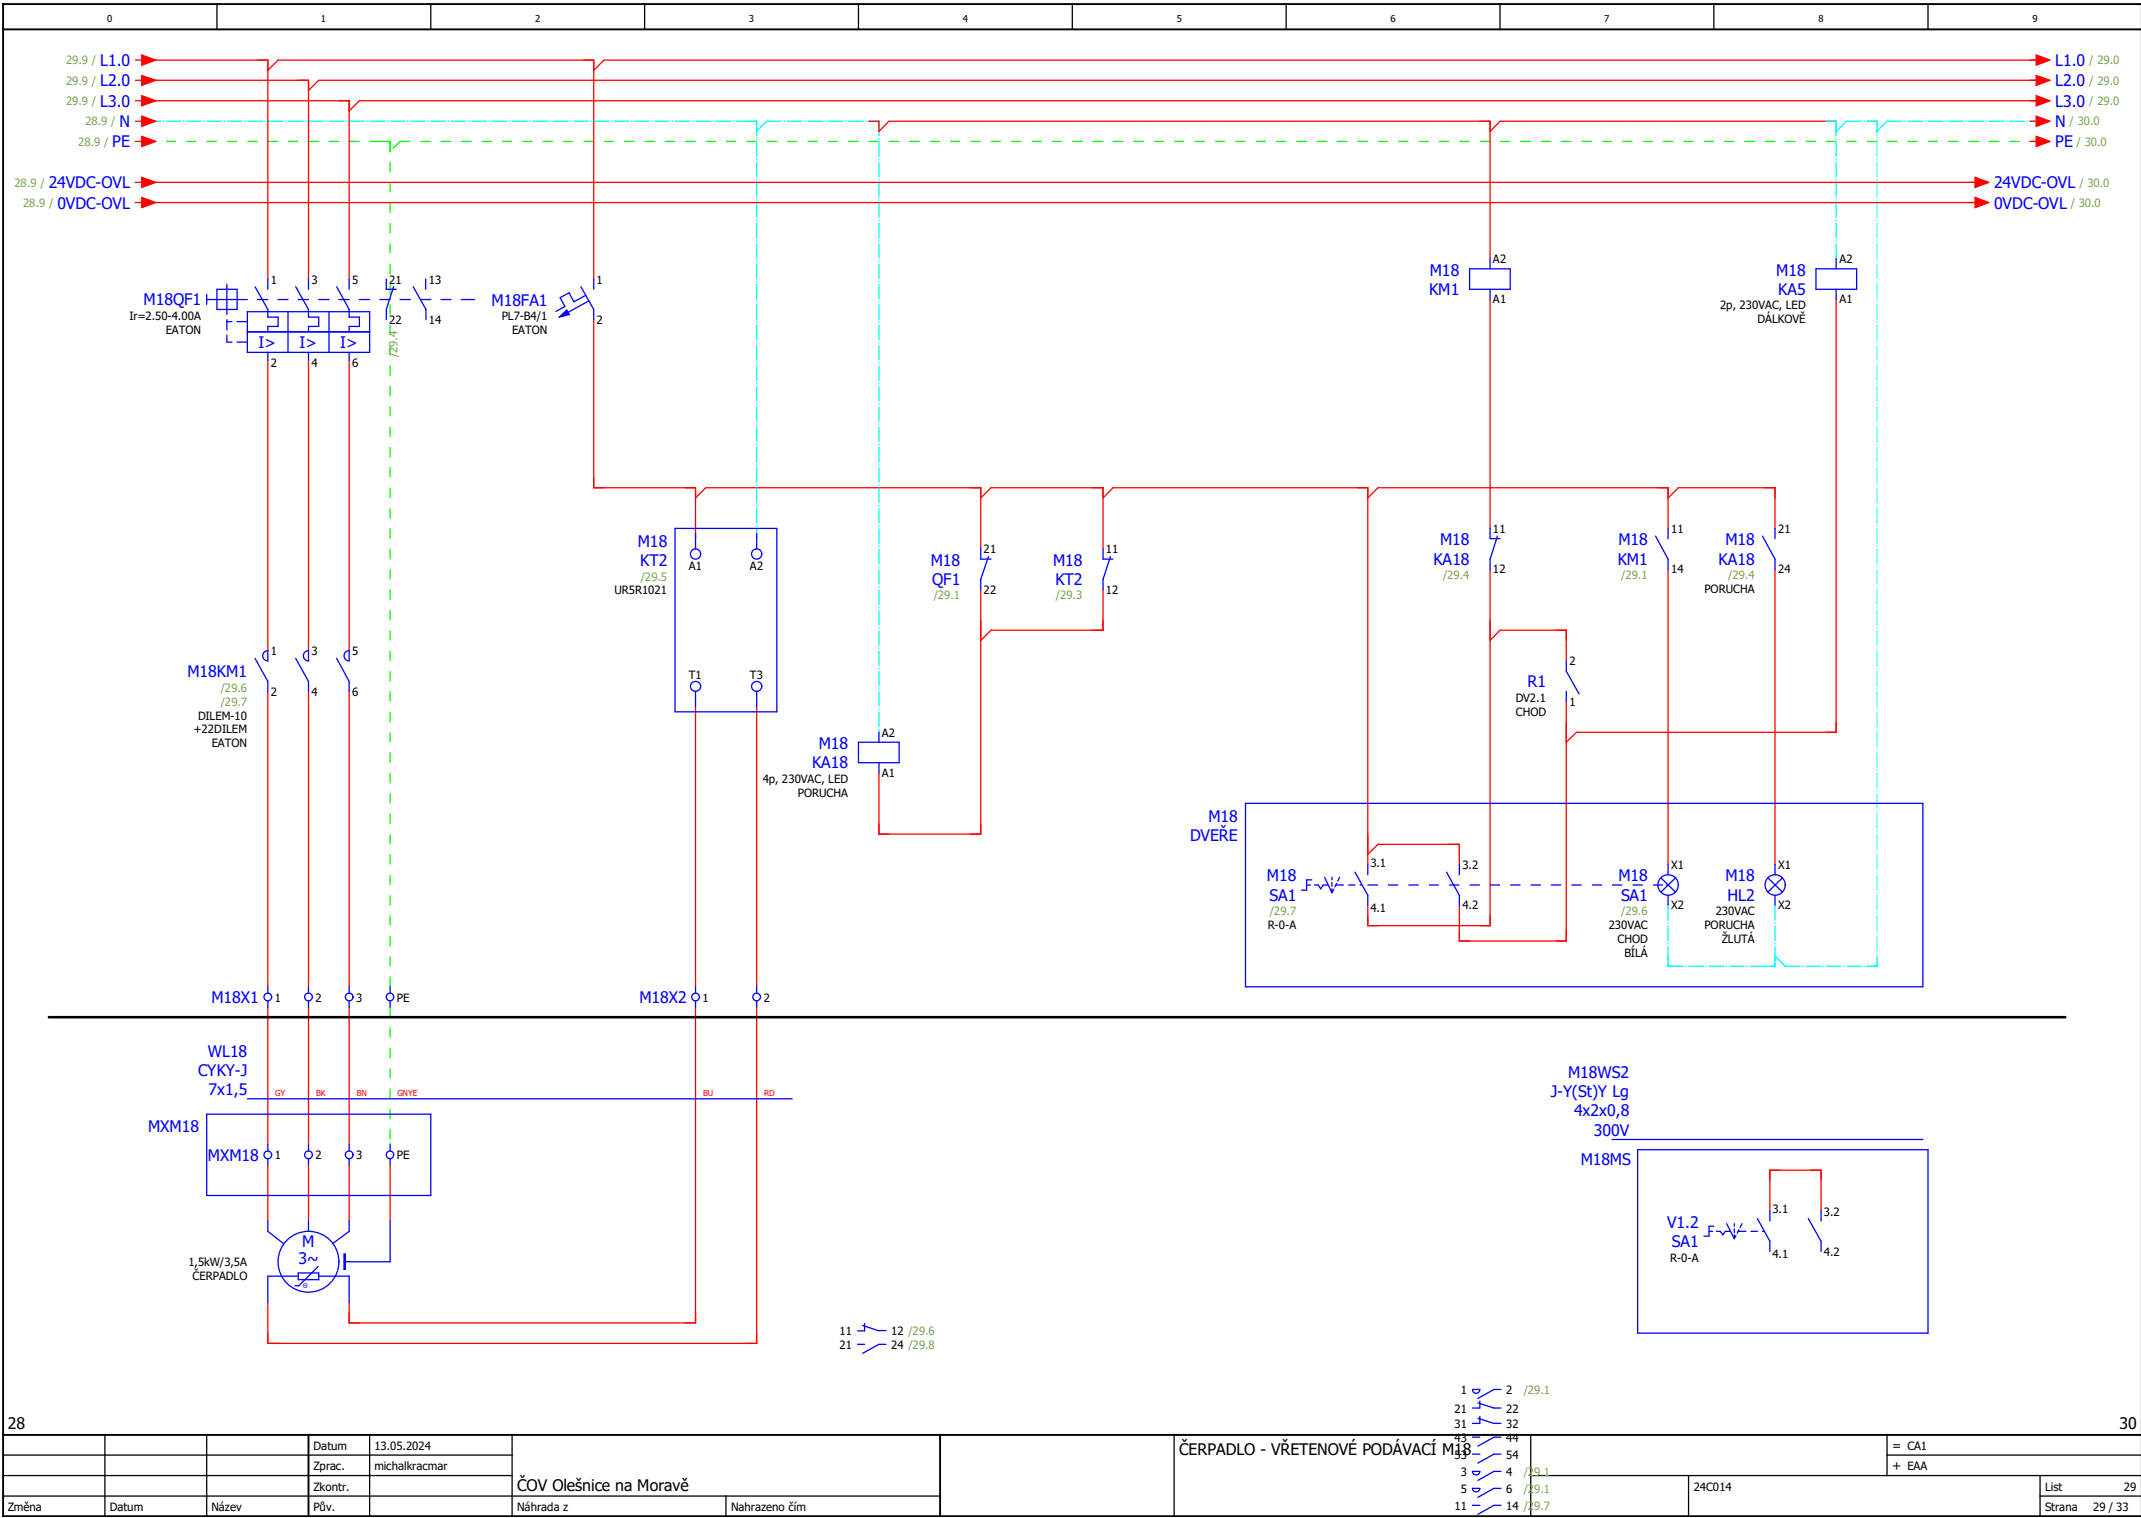


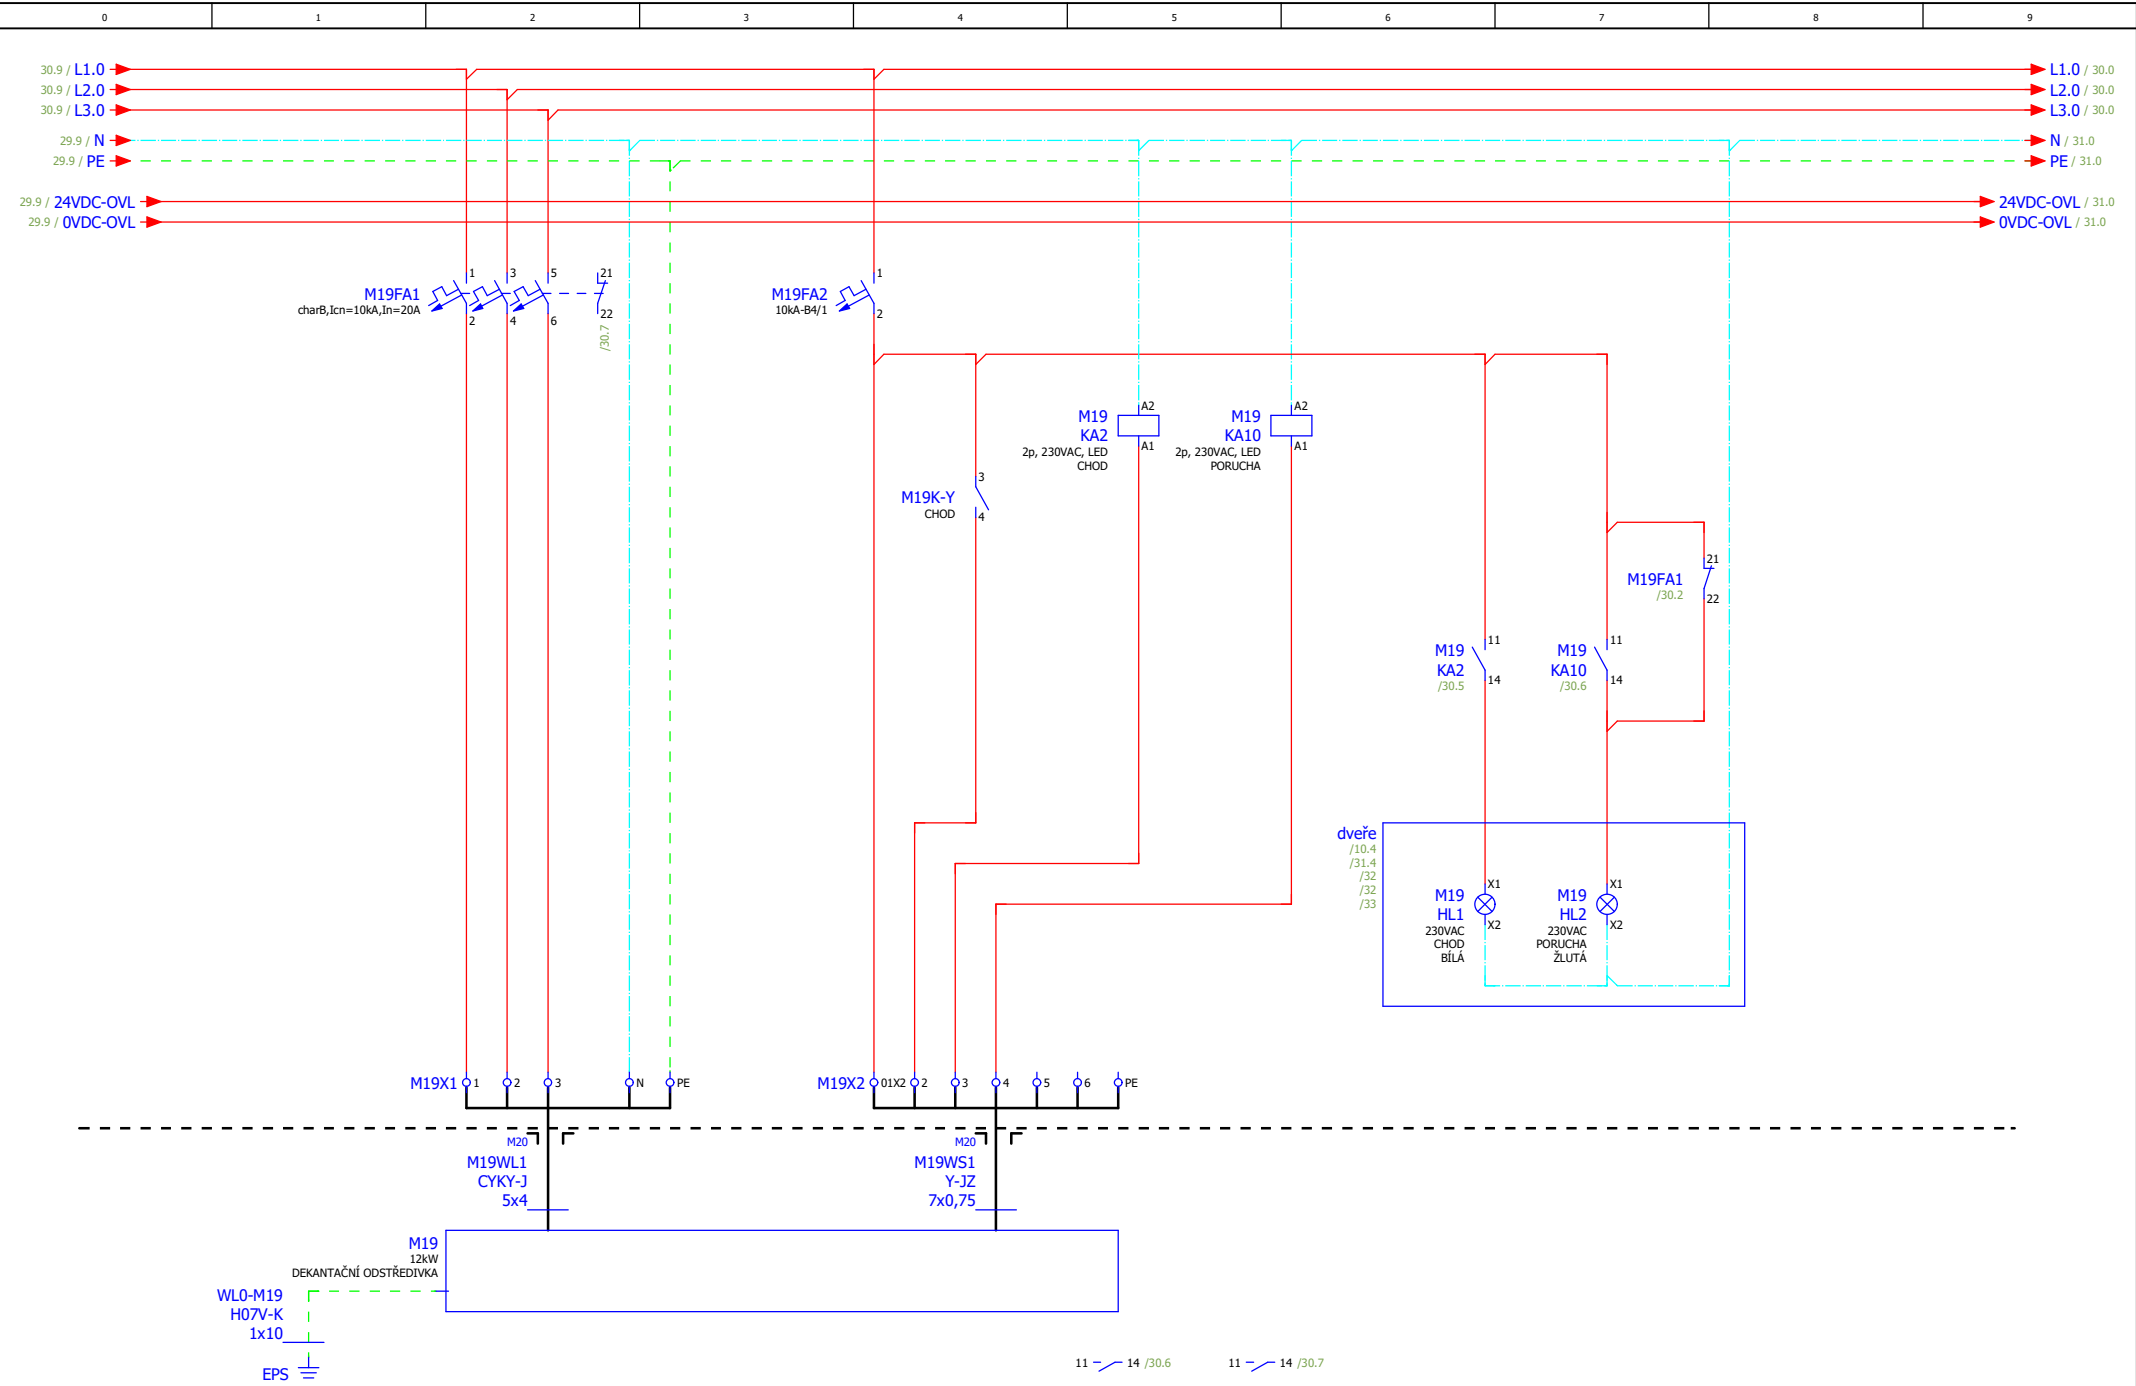

			Datum	13.05.2024	ČOV Olešnice na Moravě		DEKANTAČNÍ ODSTŘEDIVKA M19			= CA1	
			Zprac.	michalkracmar						+ EAA	
			Zkontr.								24C014
Změna	Datum	Název	Pův.		Náhrada z	Nahrazeno čím				Strana	30 / 33

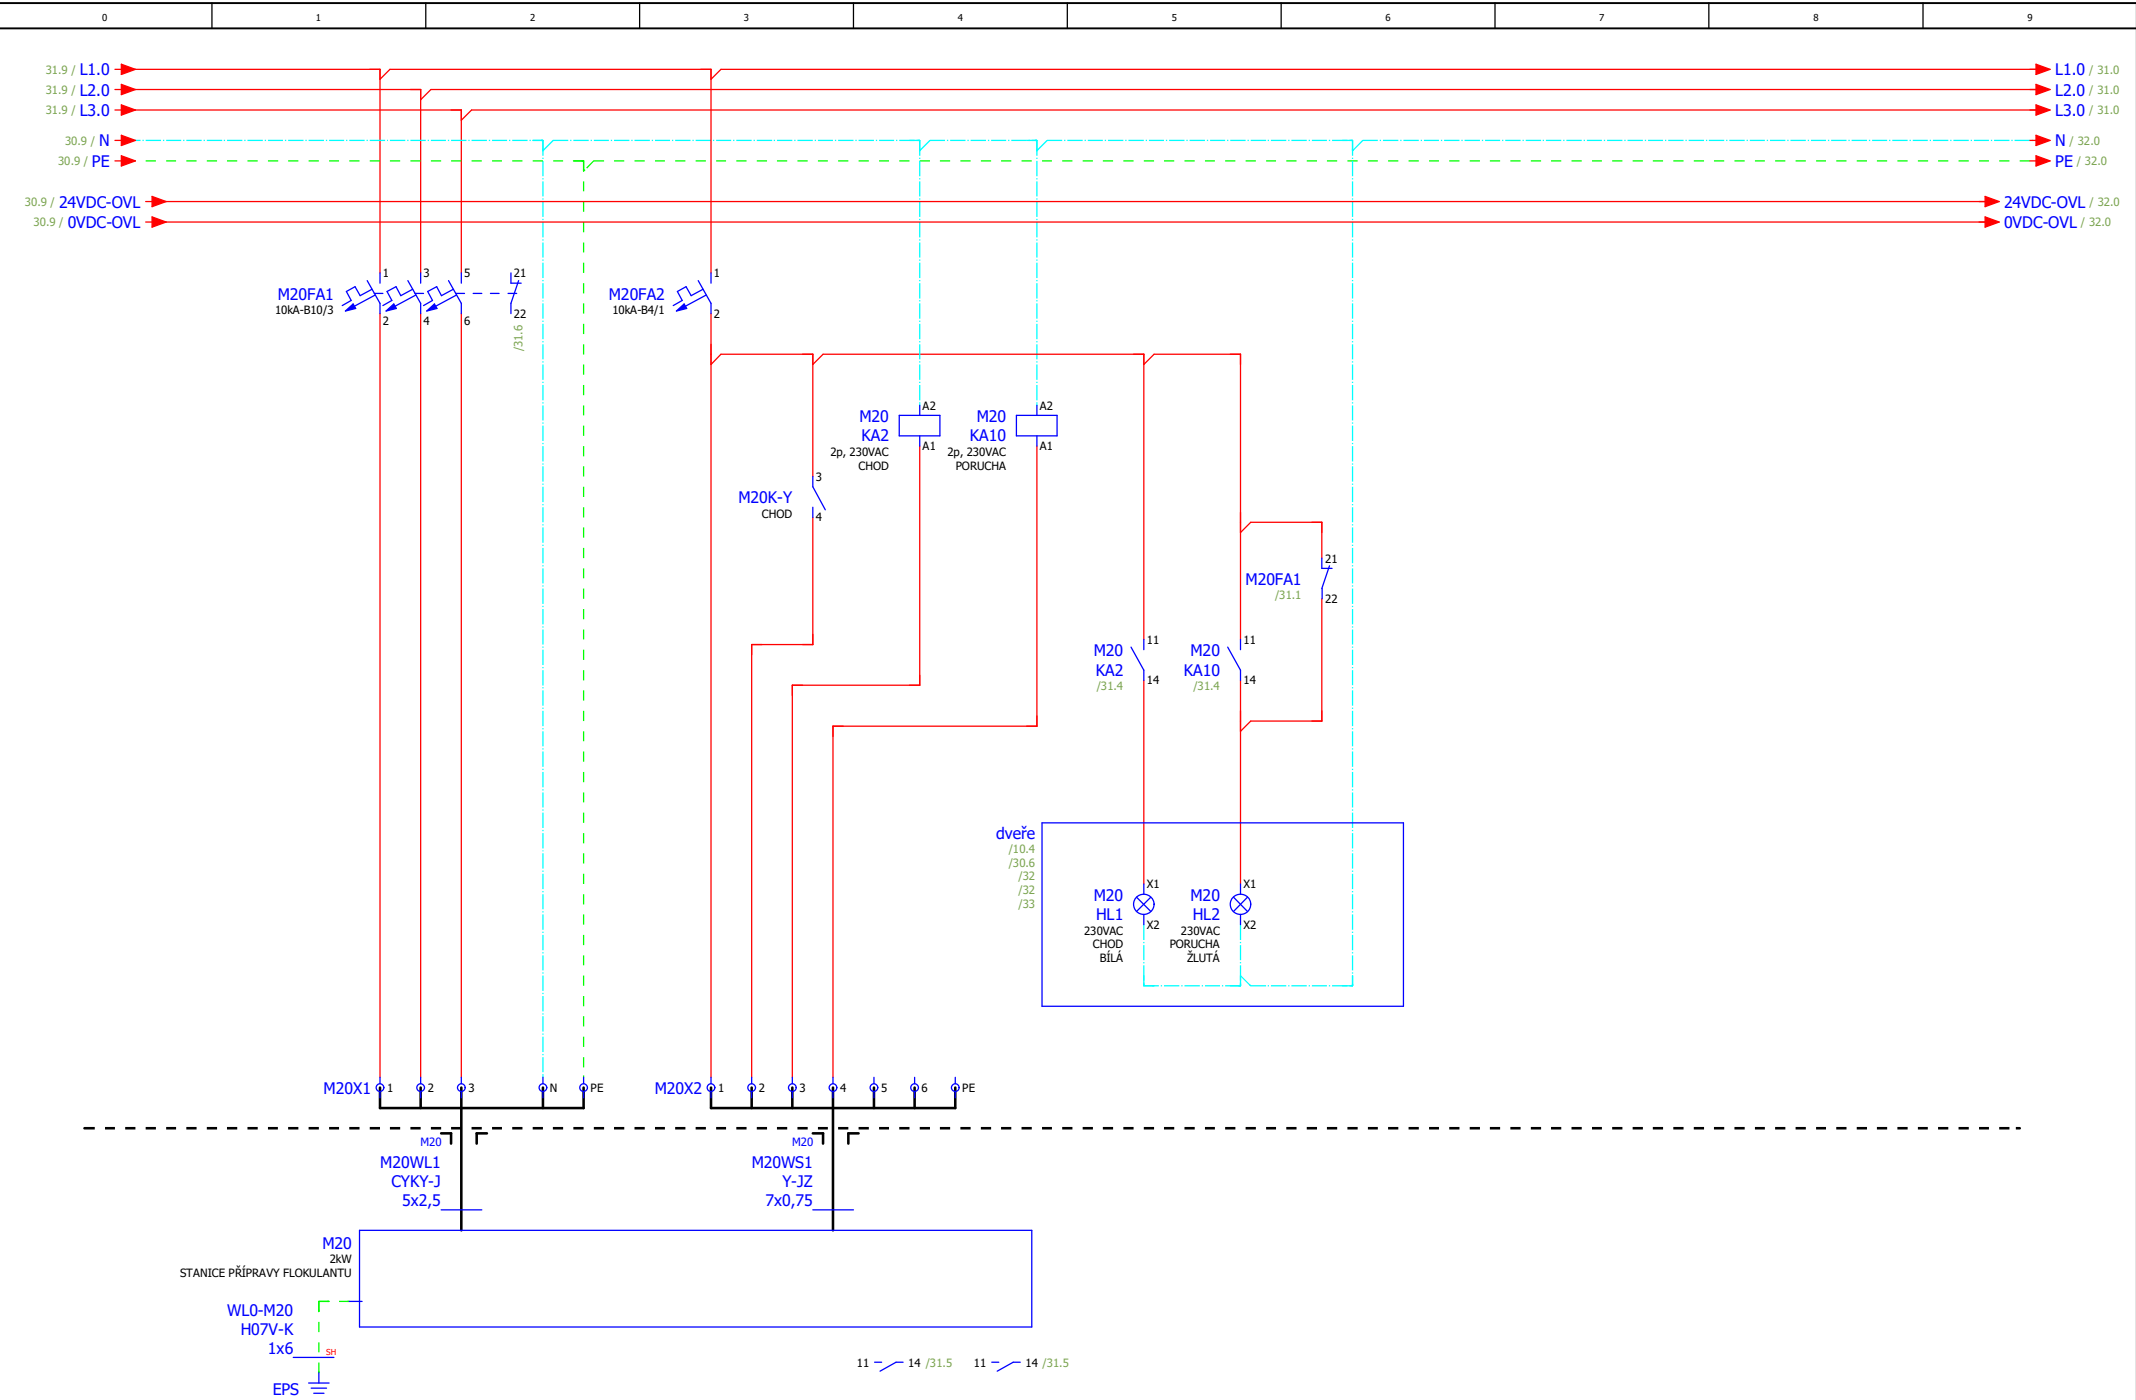


			Datum	13.05.2024	ČOV Olešnice na Moravě		STANICE PŘÍPRAVY FLOKULANTU M20			= CA1	
			Zprac.	michalkracmar						+ EAA	
			Zkontr.								
Změna	Datum	Název	Pův.		Náhrada z	Nahrazeno čím		24C014		List	31
										Strana	31 / 33

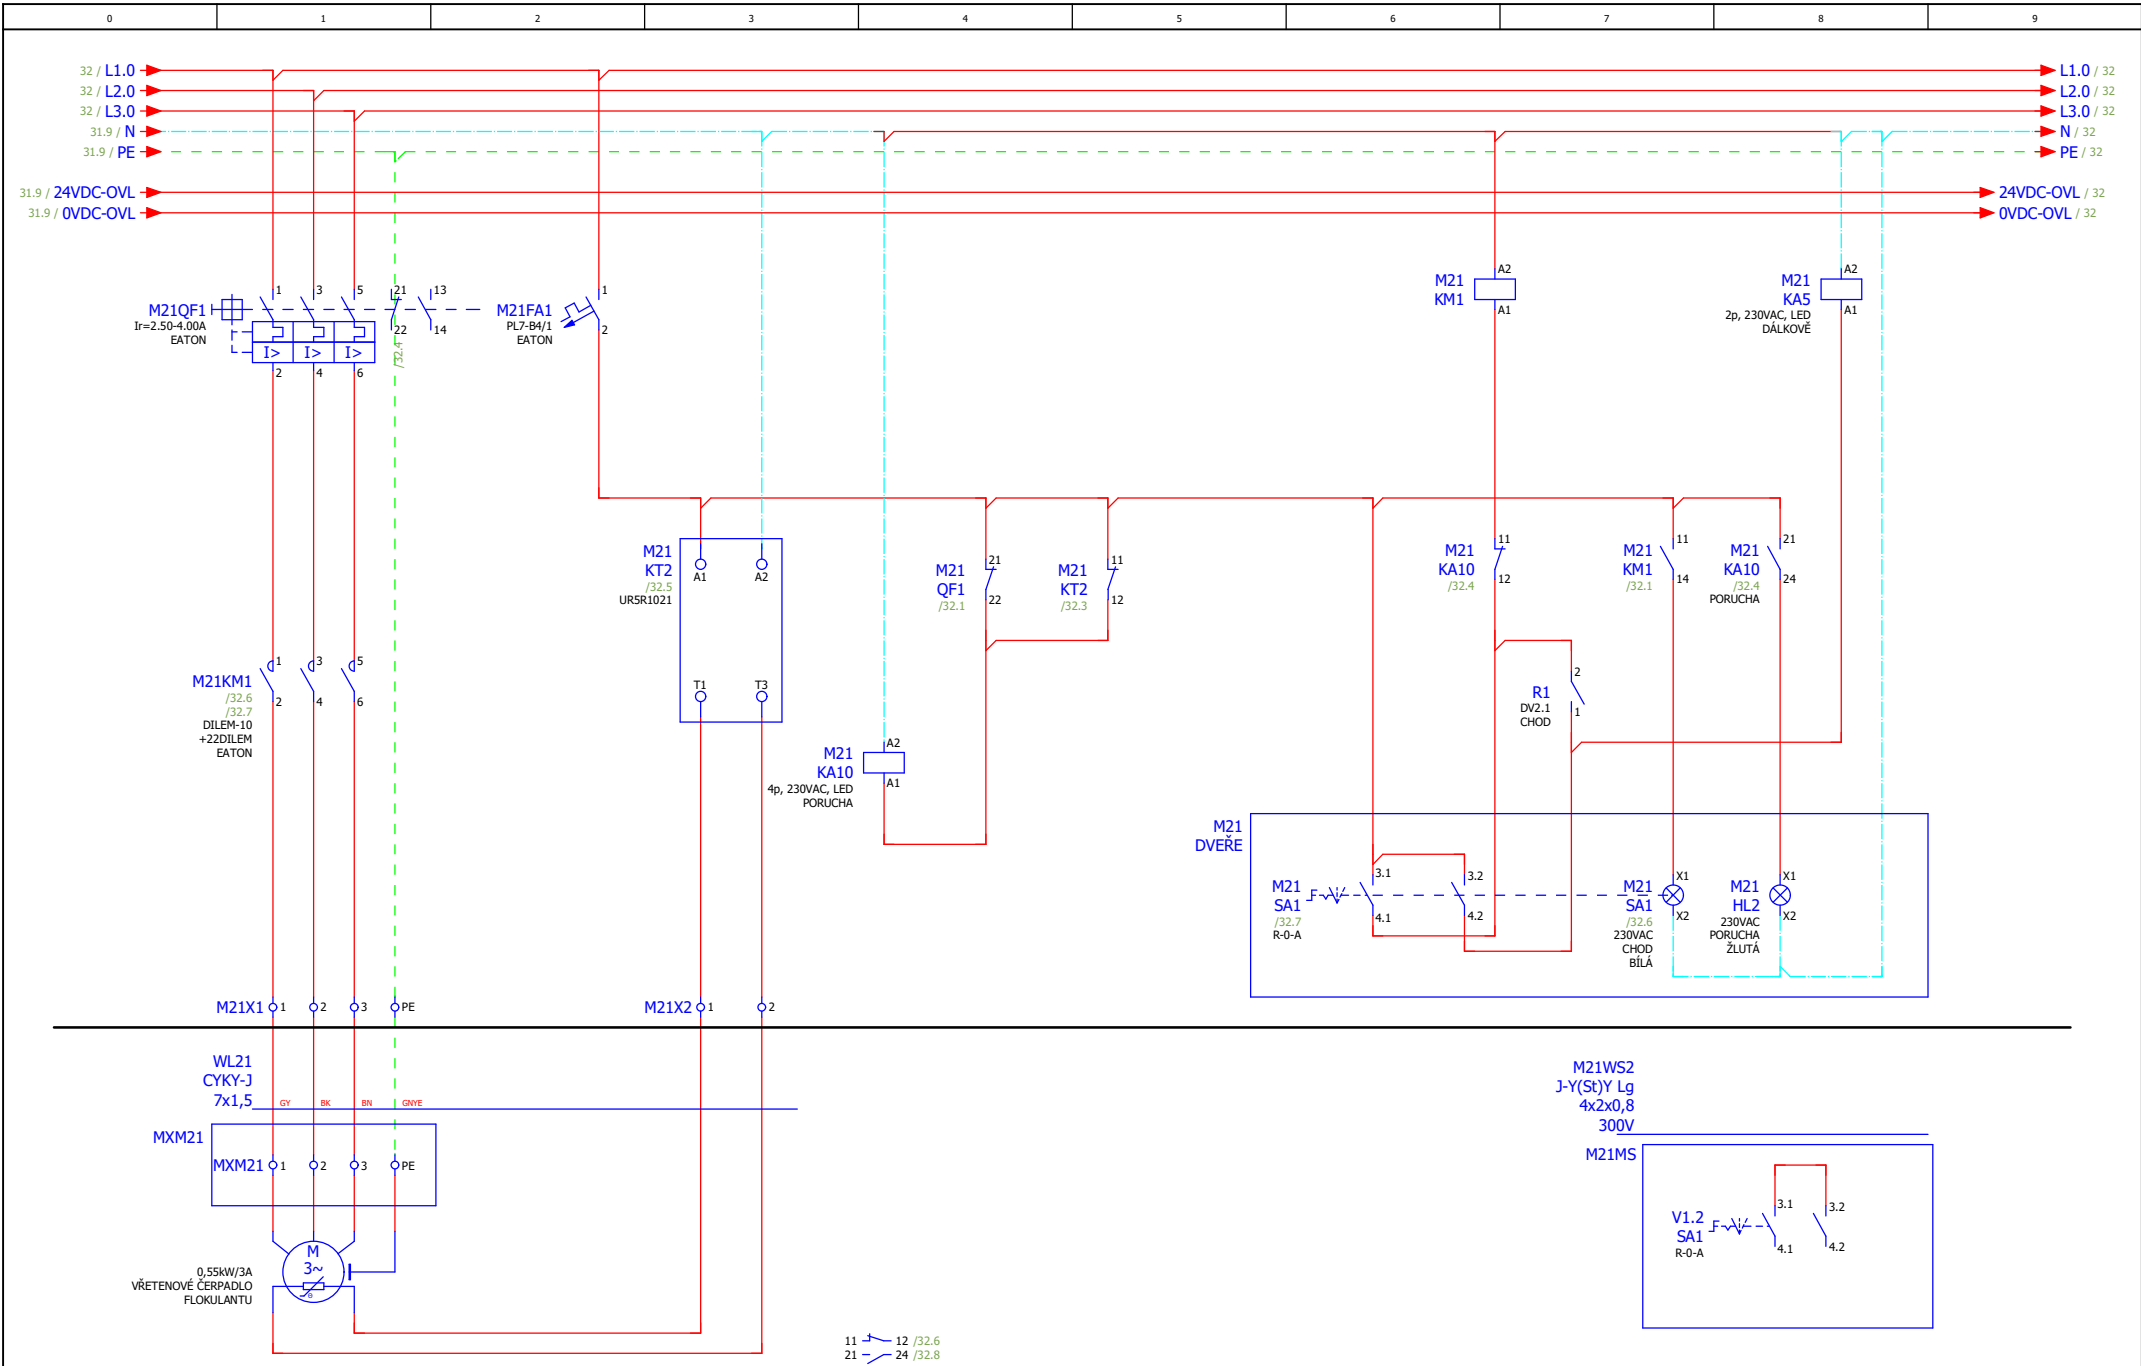

			Datum	13.05.2024	ČOV Olešnice na Moravě		ČERPADLO FLOKULANTU M21		= CA1	
			Zprac.	michalkracmar					+ EAA	
Změna	Datum	Název	Pův.		Náhrada z	Nahrazeno čím			24C014	
									List 32	
									Strana 32 / 33	



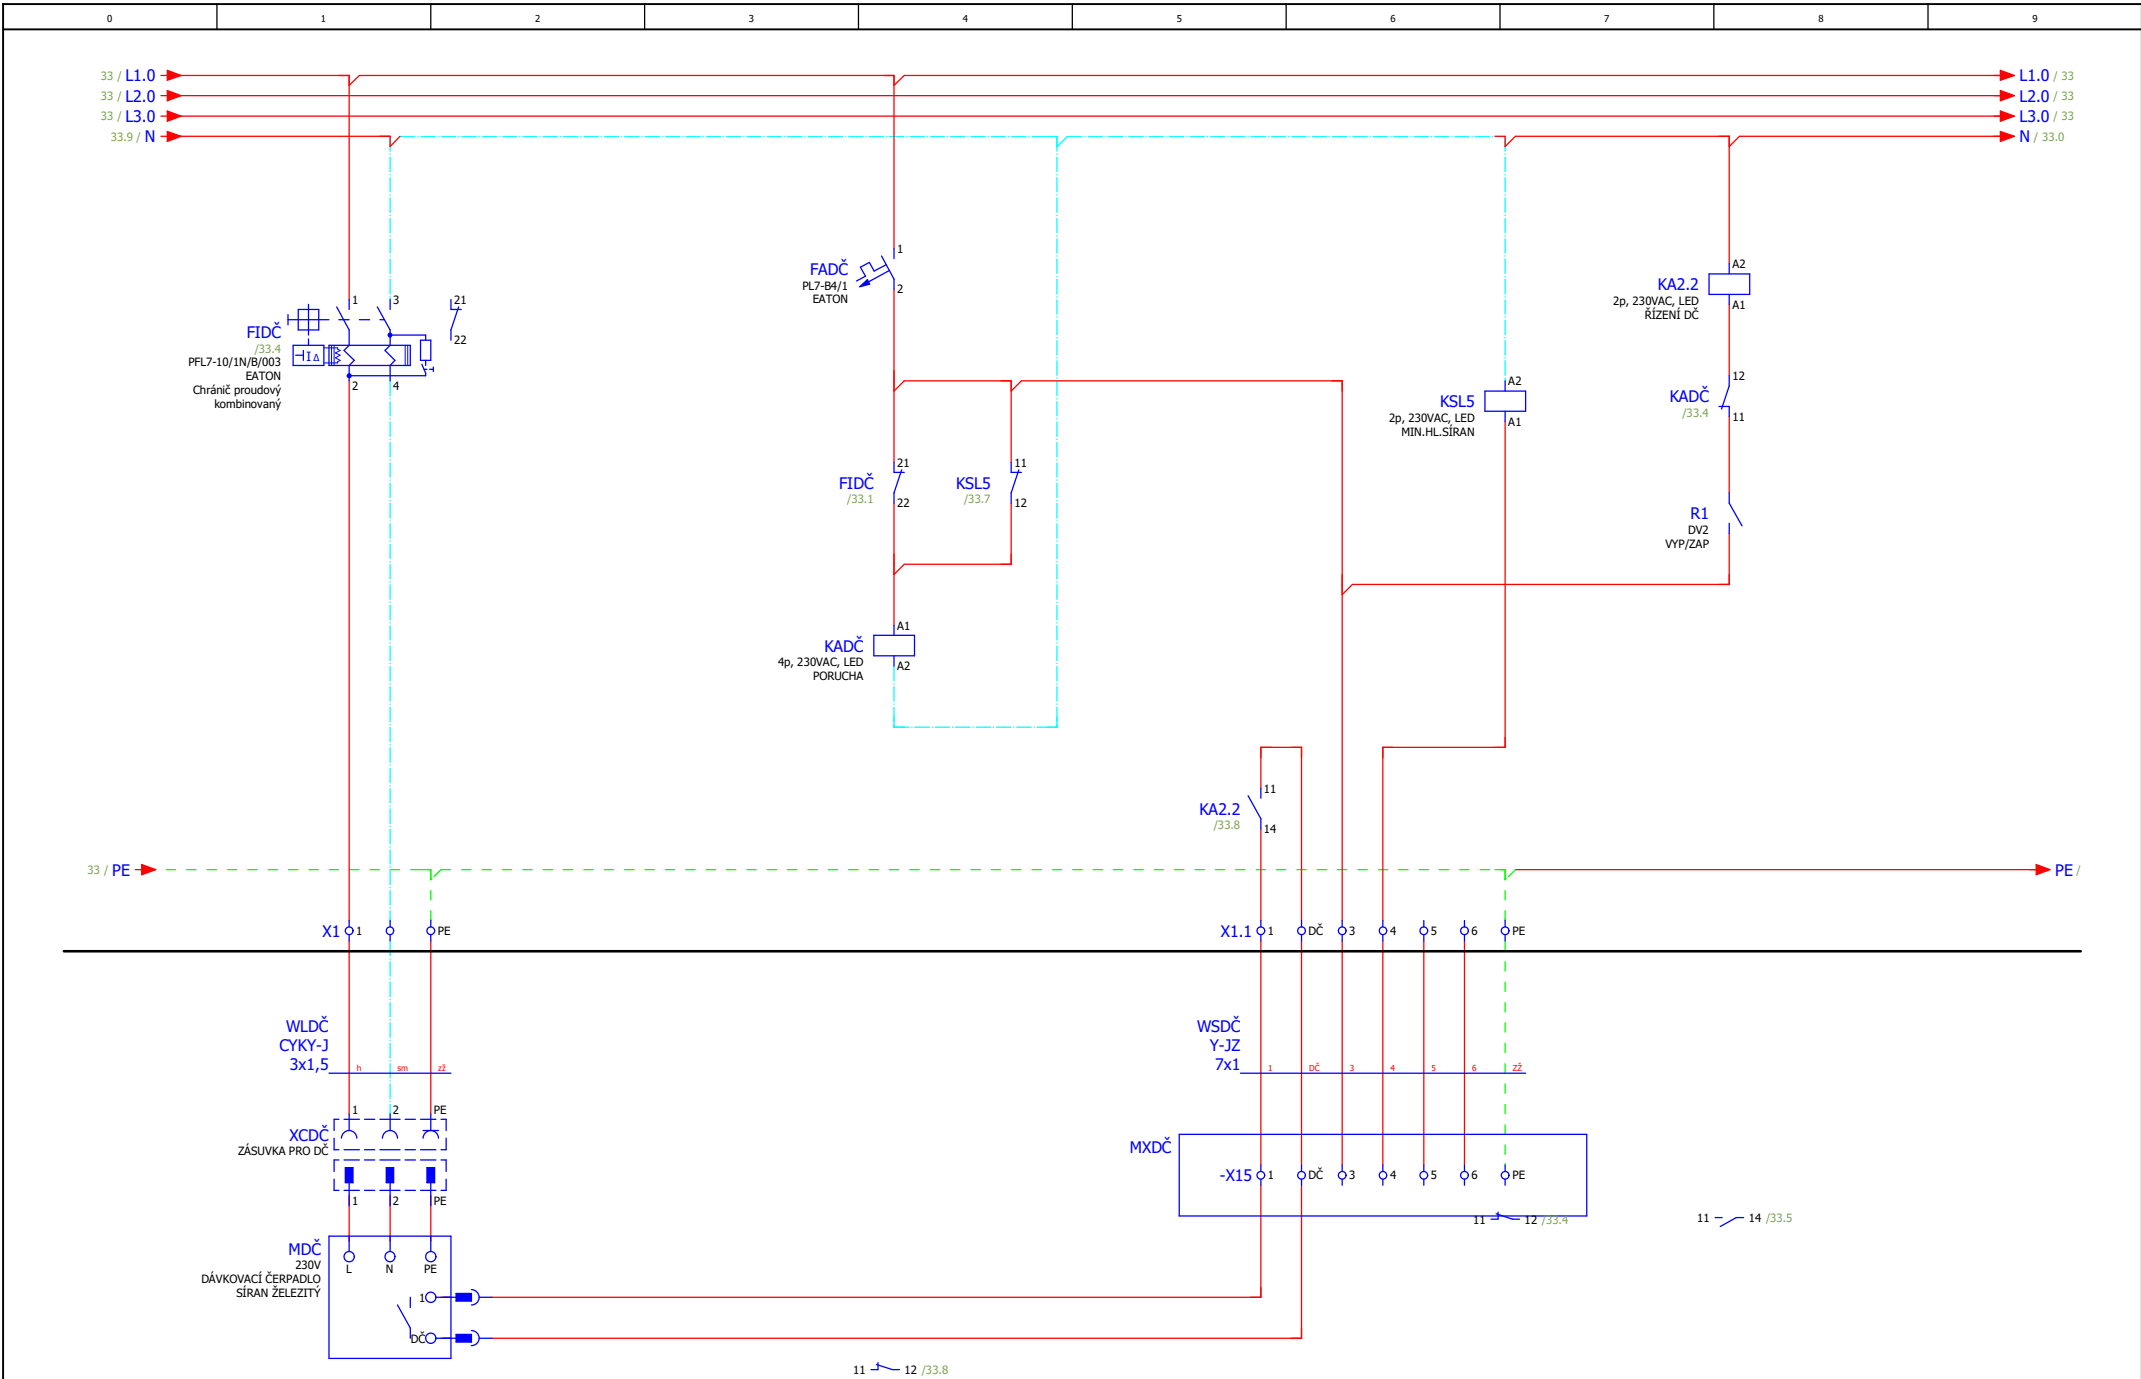

32

			Datum	13.05.2024	ČOV Olešnice na Moravě		DÁVKOVACÍ ČERPADLO SRÁŽENÍ FOSFORU		24C014		= CA1	
			Zprac.	michalkracmar							+ EAA	
			Zkontr.								List	
Změna	Datum	Název	Pův.		Náhrada z	Nahrazeno čím					Strana 33 / 33	