


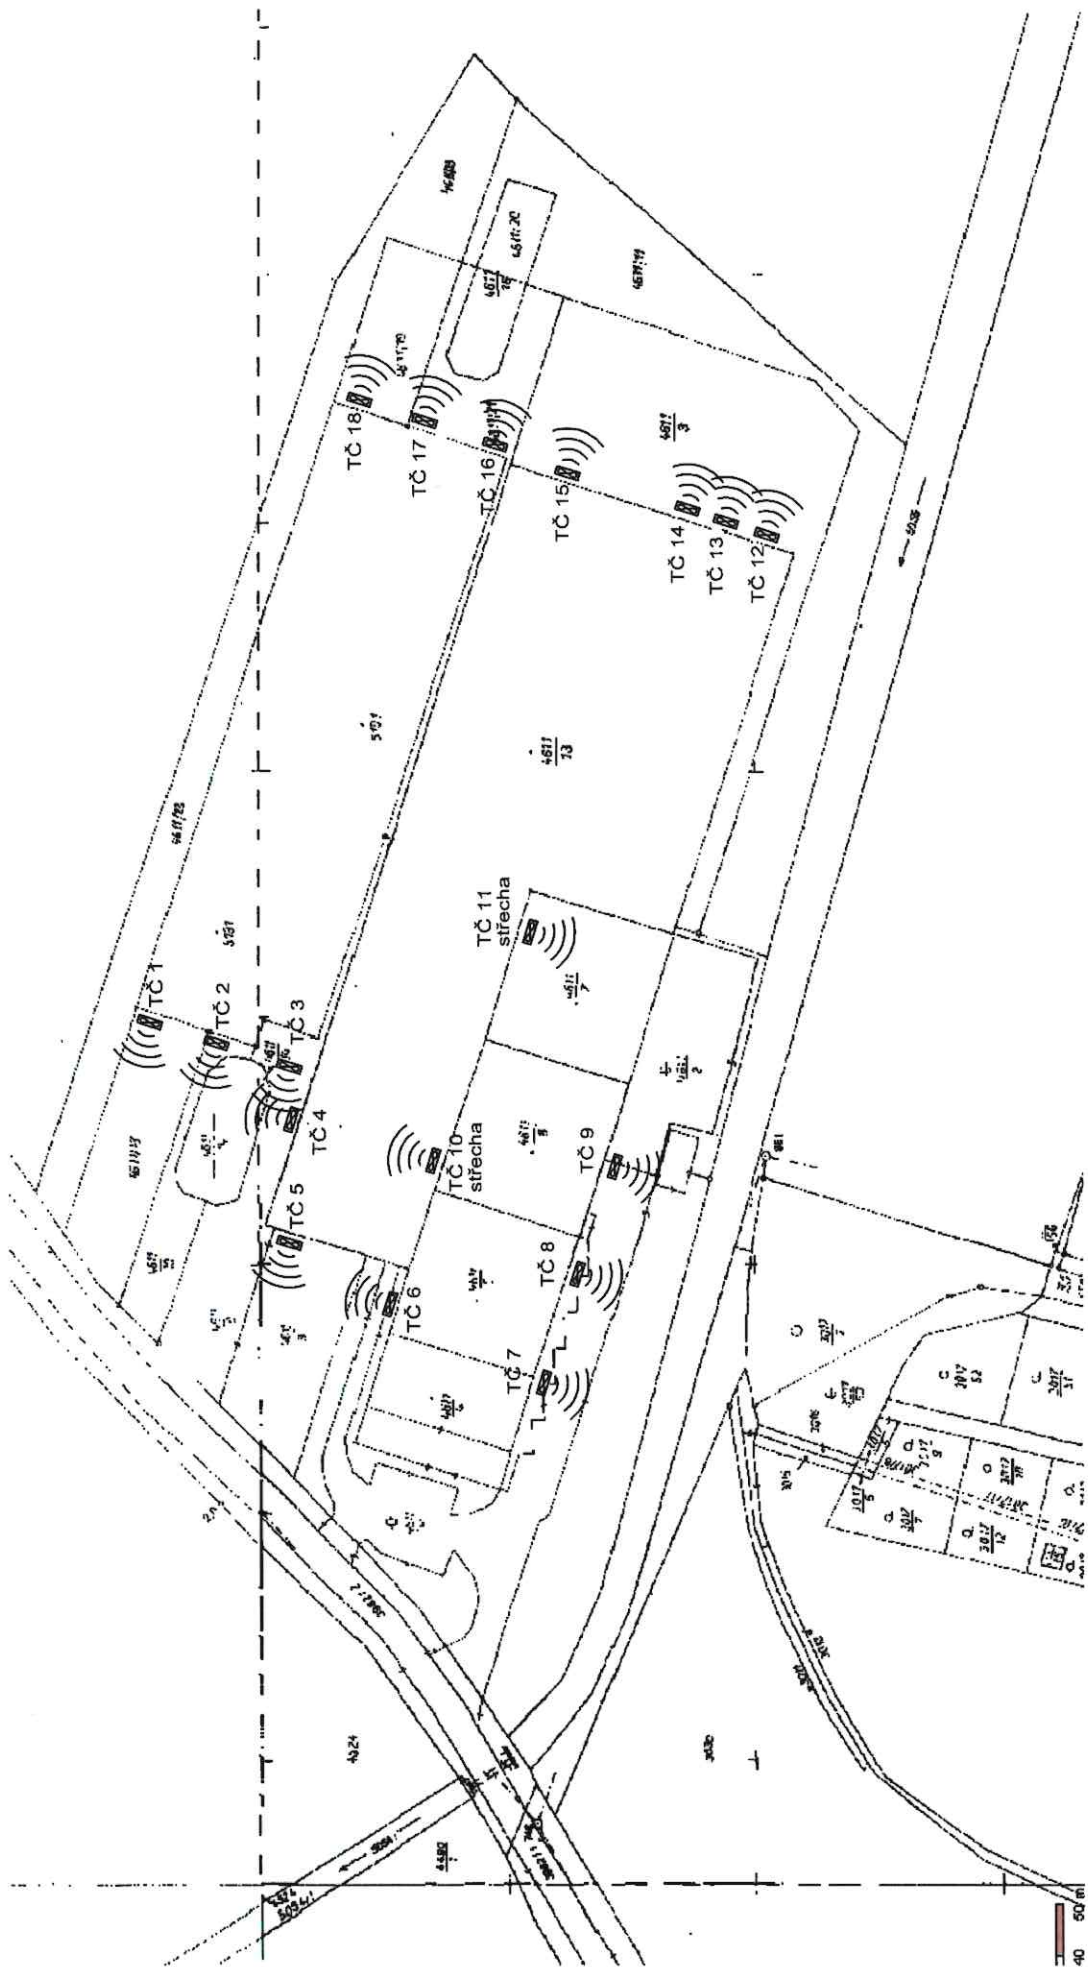

UMÍSTĚNÍ VENKOVNÍ JEDNOTKY TEPELNÉHO ČERPADLA

PET PLAČEK k.ú. Poděbrady
p.p.č.4611/4, 4611/5, 4611/7, 4611/8, 4611/13 a 5191

ved.projektant	Jiří Schneider
vyracoval	Jiří Schneider
investor	Pleček Reality s.r.o., Revoluční 1381, Poděbrady
stupeň	DÚK + DSP

UMÍSTĚNÍ VENKOVNÍCH JEDNOTEK
TEPELNÝCH ČERPADEL DO
KATASTRÁLNÍ MAPY

datum	09/2023
č.zak.	—
mříčko	výkr.č.
1 : 1000	C5

legenda

- SAHARA - funkční - topí
- SAHARA - funkční - vypnutá
- SAHARA - funkční - zablokovaná
- SAHARA - nefunkční - vadná
- SAHARA - zrušená

TČ 1

TČ 2

125 BOJLER (údaj v kroužku - objem v L)

TČ 3

TČ 4

TČ 5

TČ 6

TČ 11 střecha

TČ 10 (střecha)

TČ 7

TČ 8

TČ 9

TRAFO
ROZVADEČ

FÓLIÁK - PLACHTÁK

