



TABULKA MÍSTNOSTÍ		2.NP			
č. m.	účel	plocha [m²]	podlaha	stěny	strop
2.01	hala	25,9	dřevo	omítka/malba	omítka/SDK/malba
2.02	w c muži	3,1	keramická dlažba	ker. obklad	omítka/SDK/malba
2.03	w c ženy	3,0	keramická dlažba	ker. obklad	omítka/SDK/malba
2.04a	předsíň	2,8	dřevo	omítka/malba	omítka/SDK/malba
2.04b	pokoj	25,9	dřevo	omítka/malba	omítka/SDK/malba
2.05	koupelna	6,3	keramická dlažba	ker. obklad	omítka/SDK/malba
2.06a	hala	25,3	dřevo	omítka/malba	omítka/SDK/malba
2.06b	salónek	44,2	koberec	omítka/malba	omítka/SDK/malba
2.07	hala	11,7	dřevo	omítka/malba	omítka/SDK/malba
2.08	předsíň	9,2	dřevo	omítka/malba	omítka/SDK/malba
2.09	koupelna	4,6	keramická dlažba	ker. obklad	omítka/SDK/malba
2.10	pokoj	13,0	dřevo	omítka/malba	omítka/SDK/malba
2.11	pokoj	15,3	dřevo	omítka/malba	omítka/SDK/malba
2.12	hala	20,0	dřevo	omítka/malba	omítka/SDK/malba
2.13	předsíň	8,0	dřevo	omítka/malba	omítka/SDK/malba
2.14	koupelna	8,2	keramická dlažba	ker. obklad	omítka/SDK/malba
2.15	pokoj	18,3	dřevo	omítka/malba	omítka/SDK/malba
2.16	předsíň	8,2	dřevo	omítka/malba	omítka/SDK/malba
2.17	pokoj	23,5	dřevo	omítka/malba	omítka/SDK/malba
2.18	koupelna	5,0	keramická dlažba	ker. obklad	omítka/SDK/malba
2.19	předsíň	4,8	dřevo	omítka/malba	omítka/SDK/malba
2.20	koupelna	7,6	keramická dlažba	ker. obklad	omítka/SDK/malba
2.21a	pokoj	19,7	dřevo	omítka/malba	omítka/SDK/malba
2.21b	pokoj	20,1	dřevo	omítka/malba	omítka/SDK/malba
2.22	předsíň	8,1	dřevo	omítka/malba	omítka/SDK/malba
2.23	koupelna	6,1	keramická dlažba	ker. obklad	omítka/SDK/malba
2.24	pokoj	39,0	dřevo	omítka/malba	omítka/SDK/malba
2.25	předsíň	4,7	dřevo	omítka/malba	omítka/SDK/malba
2.26	koupelna	4,9	keramická dlažba	ker. obklad	omítka/SDK/malba
2.27	pokoj	34,7	dřevo	omítka/malba	omítka/SDK/malba
2.28	schodišťová hala	27,9	stávající teraco	omítka/malba	omítka/SDK/malba
2.29	pokoj	26,4	dřevo	omítka/malba	omítka/SDK/malba
2.30	kuchyňský kout	5,0	dřevo	omítka/malba	omítka/SDK/malba
2.31	pokoj s koupelnou	13,4	dřevo	omítka/malba/ker.ob.	omítka/SDK/malba
celková plocha		504,0			

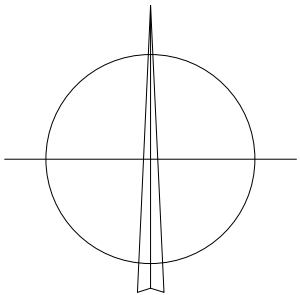

VEŠKERÉ ROZMĚRY JE NUTNÉ PŘED REALIZACÍ OVĚŘIT !

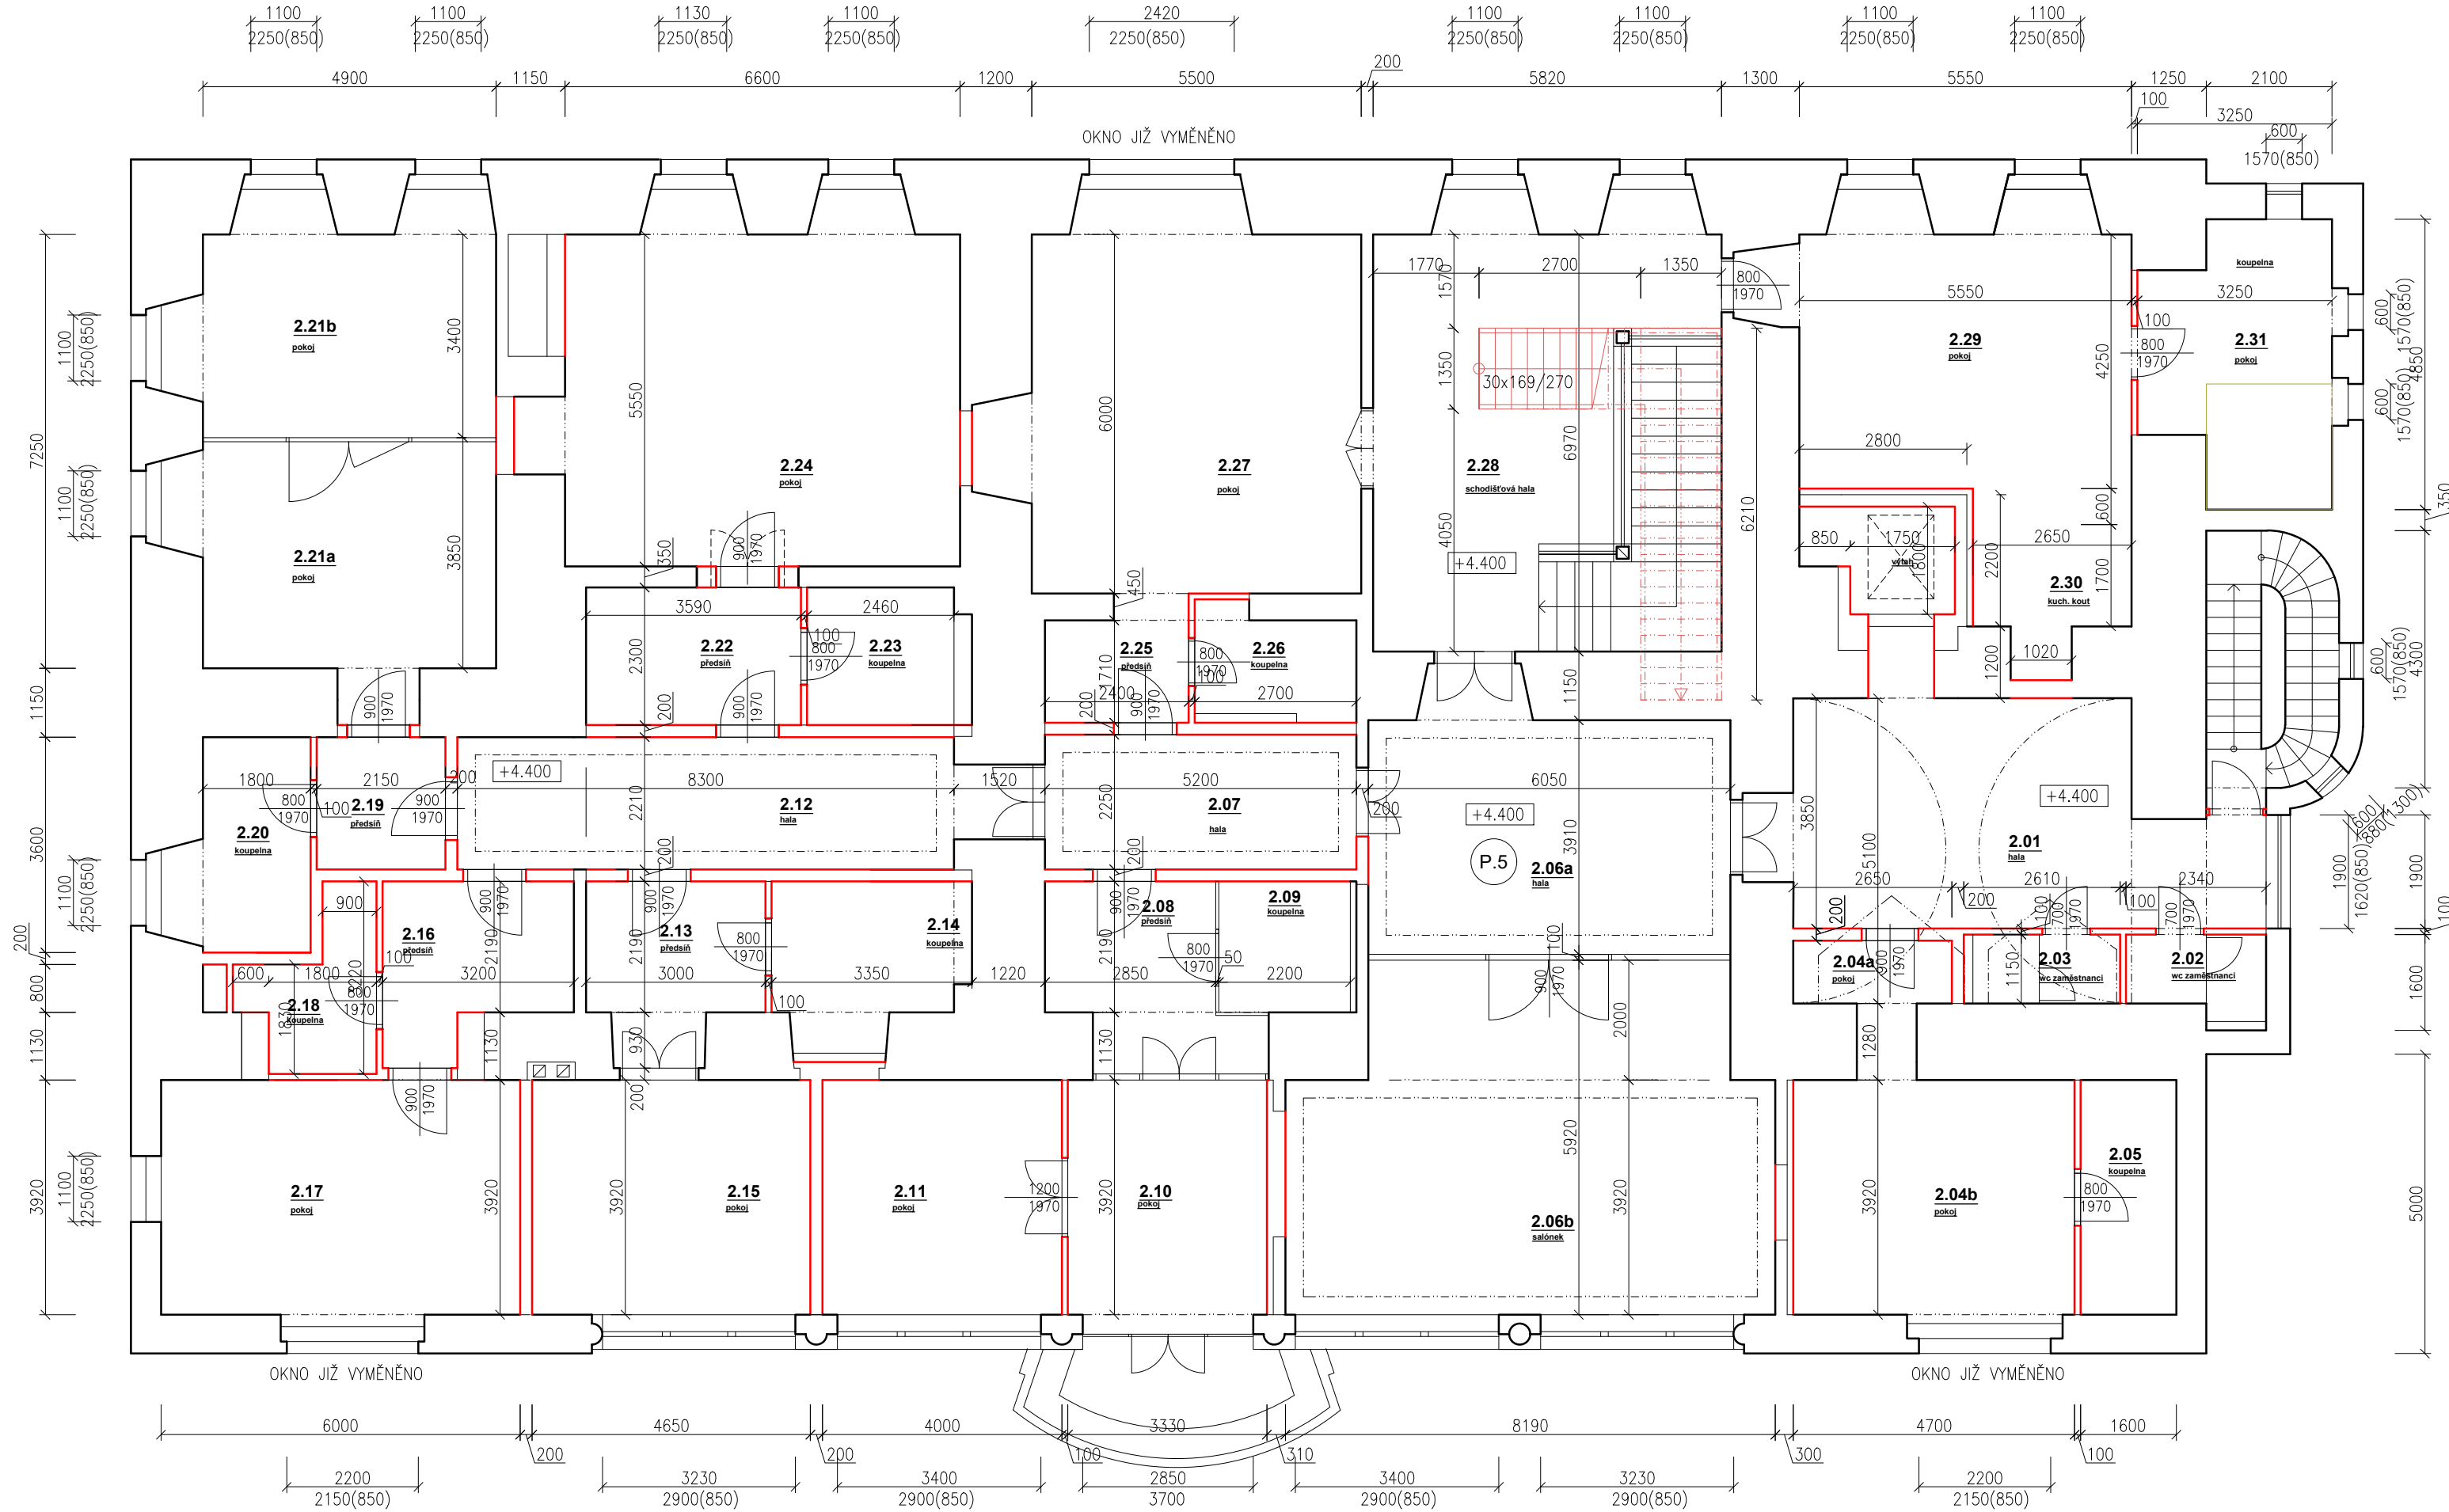

## PŮDORYS 2.NP

navrhovaný stav

1 : 100

- STÁVAJÍCÍ KONSTRUKCE
- BOURANÉ KONSTRUKCE
- BUDOUCÍ NAVRHOVANÉ KONSTRUKCE - NEJSOU PŘEDMĚTEM TÉTO PD
- DOZDÍVKY Z PLNÝCH CIHEL
- VNITŘNÍ PŘÍČKY ZDĚNÉ, KERAMICKÉ BLOKY, TL.115MM

±0.000 = stávající podlaha objektu 1.np, výškový systém místní  
(303.00 m.n.m., Bpv)

<div></div>	svoboda.plan svoboda.plan s.r.o.	svoboda.plan s.r.o.	autor návrhu	Jiří Svoboda
		561 53 Dolní Čermná 234 IČ 27554805	odp. projektant	Jiří Svoboda
		e-mail. info@svobodaplan.cz	projektant části	
název stavby : <div>Zámek Brandýs nad Orlicí</div> <div>záchrana kulturní památky a její zpřístupnění veřejnosti Etapa 3 - stavební úpravy, obnova průčelí, změna užívání SNÍŽENÍ ENERGETICKÉ NÁROČNOSTI BUDOVY</div> <div>místo stavby : k.ú. Brandýs nad Orlicí, č.parc. st.1/1, 7/1, 7/3, st.748 Brandýs nad Orlicí č.p.1</div> <div>stavebník : ORLICE s.r.o. Na Štěpnici 851, 56201 Ústí nad Orlicí</div>				
stupeň PD	Dokumentace pro provedení stavby		A4	4
datum	01/2024		měřítko	1 : 100
stavební objekt :			výkres č.	paré č.
část projektové dokumentace : D.1.1 ARCHITEKTONICKÉ A STAVEBNÍ ŘEŠENÍ				
název výkresu : PŮDORYS 2.NP - navrhovaný stav				
			D.1.1.2	