


TABULKA MÍSTNOSTÍ					
č. m	účel	3.NP			
		plocha [m²]	podlaha	stěny	strop
3.01	hala	12,2	dřevo	SDK/malba	SDK/malba
3.02	chodba	18,8	dřevo	SDK/malba	SDK/malba
3.03	schodišťová chodba	1,8	stávající teraco	omítka/malba	omítka/malba
3.04a	šatna zaměstnanců	5,9	pvc	omítka/malba	omítka/malba
3.04b	umyvárna	2,2	keramická dlažba	ker. obklad	SDK/malba
3.05	pokoj	23,7	koberec	SDK/malba	SDK/malba
3.06	koupelna	5,4	keramická dlažba	ker. obklad	SDK/malba
3.07	pokoj	24,3	dřevo	SDK/malba	SDK/malba
3.08	koupelna	4,4	keramická dlažba	ker. obklad	SDK/malba
3.09	pokoj	23,4	koberec	SDK/malba	SDK/malba
3.10	koupelna	4,2	keramická dlažba	ker. obklad	SDK/malba
3.11	pokoj	27,0	koberec	SDK/malba	SDK/malba
3.12	koupelna	4,2	keramická dlažba	ker. obklad	SDK/malba
3.13	chodba	22,6	dřevo	SDK/malba	SDK/malba
3.14	pokoj	27,0	koberec	SDK/malba	SDK/malba
3.15	koupelna	4,2	keramická dlažba	ker. obklad	SDK/malba
3.16	pokoj	27,0	koberec	SDK/malba	SDK/malba
3.17	koupelna	4,2	keramická dlažba	ker. obklad	SDK/malba
3.18	pokoj	28,4	koberec	SDK/malba	SDK/malba
3.19	koupelna	4,2	keramická dlažba	ker. obklad	SDK/malba
3.20	pokoj	47,0	koberec	SDK/malba	SDK/malba
3.21	koupelna	5,8	keramická dlažba	ker. obklad	SDK/malba
3.22	pokoj	39,0	koberec	SDK/malba	SDK/malba
3.23	koupelna	6,3	keramická dlažba	ker. obklad	SDK/malba
3.24	pokoj	31,8	koberec	SDK/malba	SDK/malba
3.25	koupelna	4,9	keramická dlažba	ker. obklad	SDK/malba
3.26	pokoj	48,5	koberec	SDK/malba	SDK/malba
3.27	koupelna	4,7	keramická dlažba	ker. obklad	SDK/malba
celková plocha		463,1			

VEŠKERÉ ROZMĚRY JE NUTNÉ PŘED REALIZACÍ OVĚŘIT !

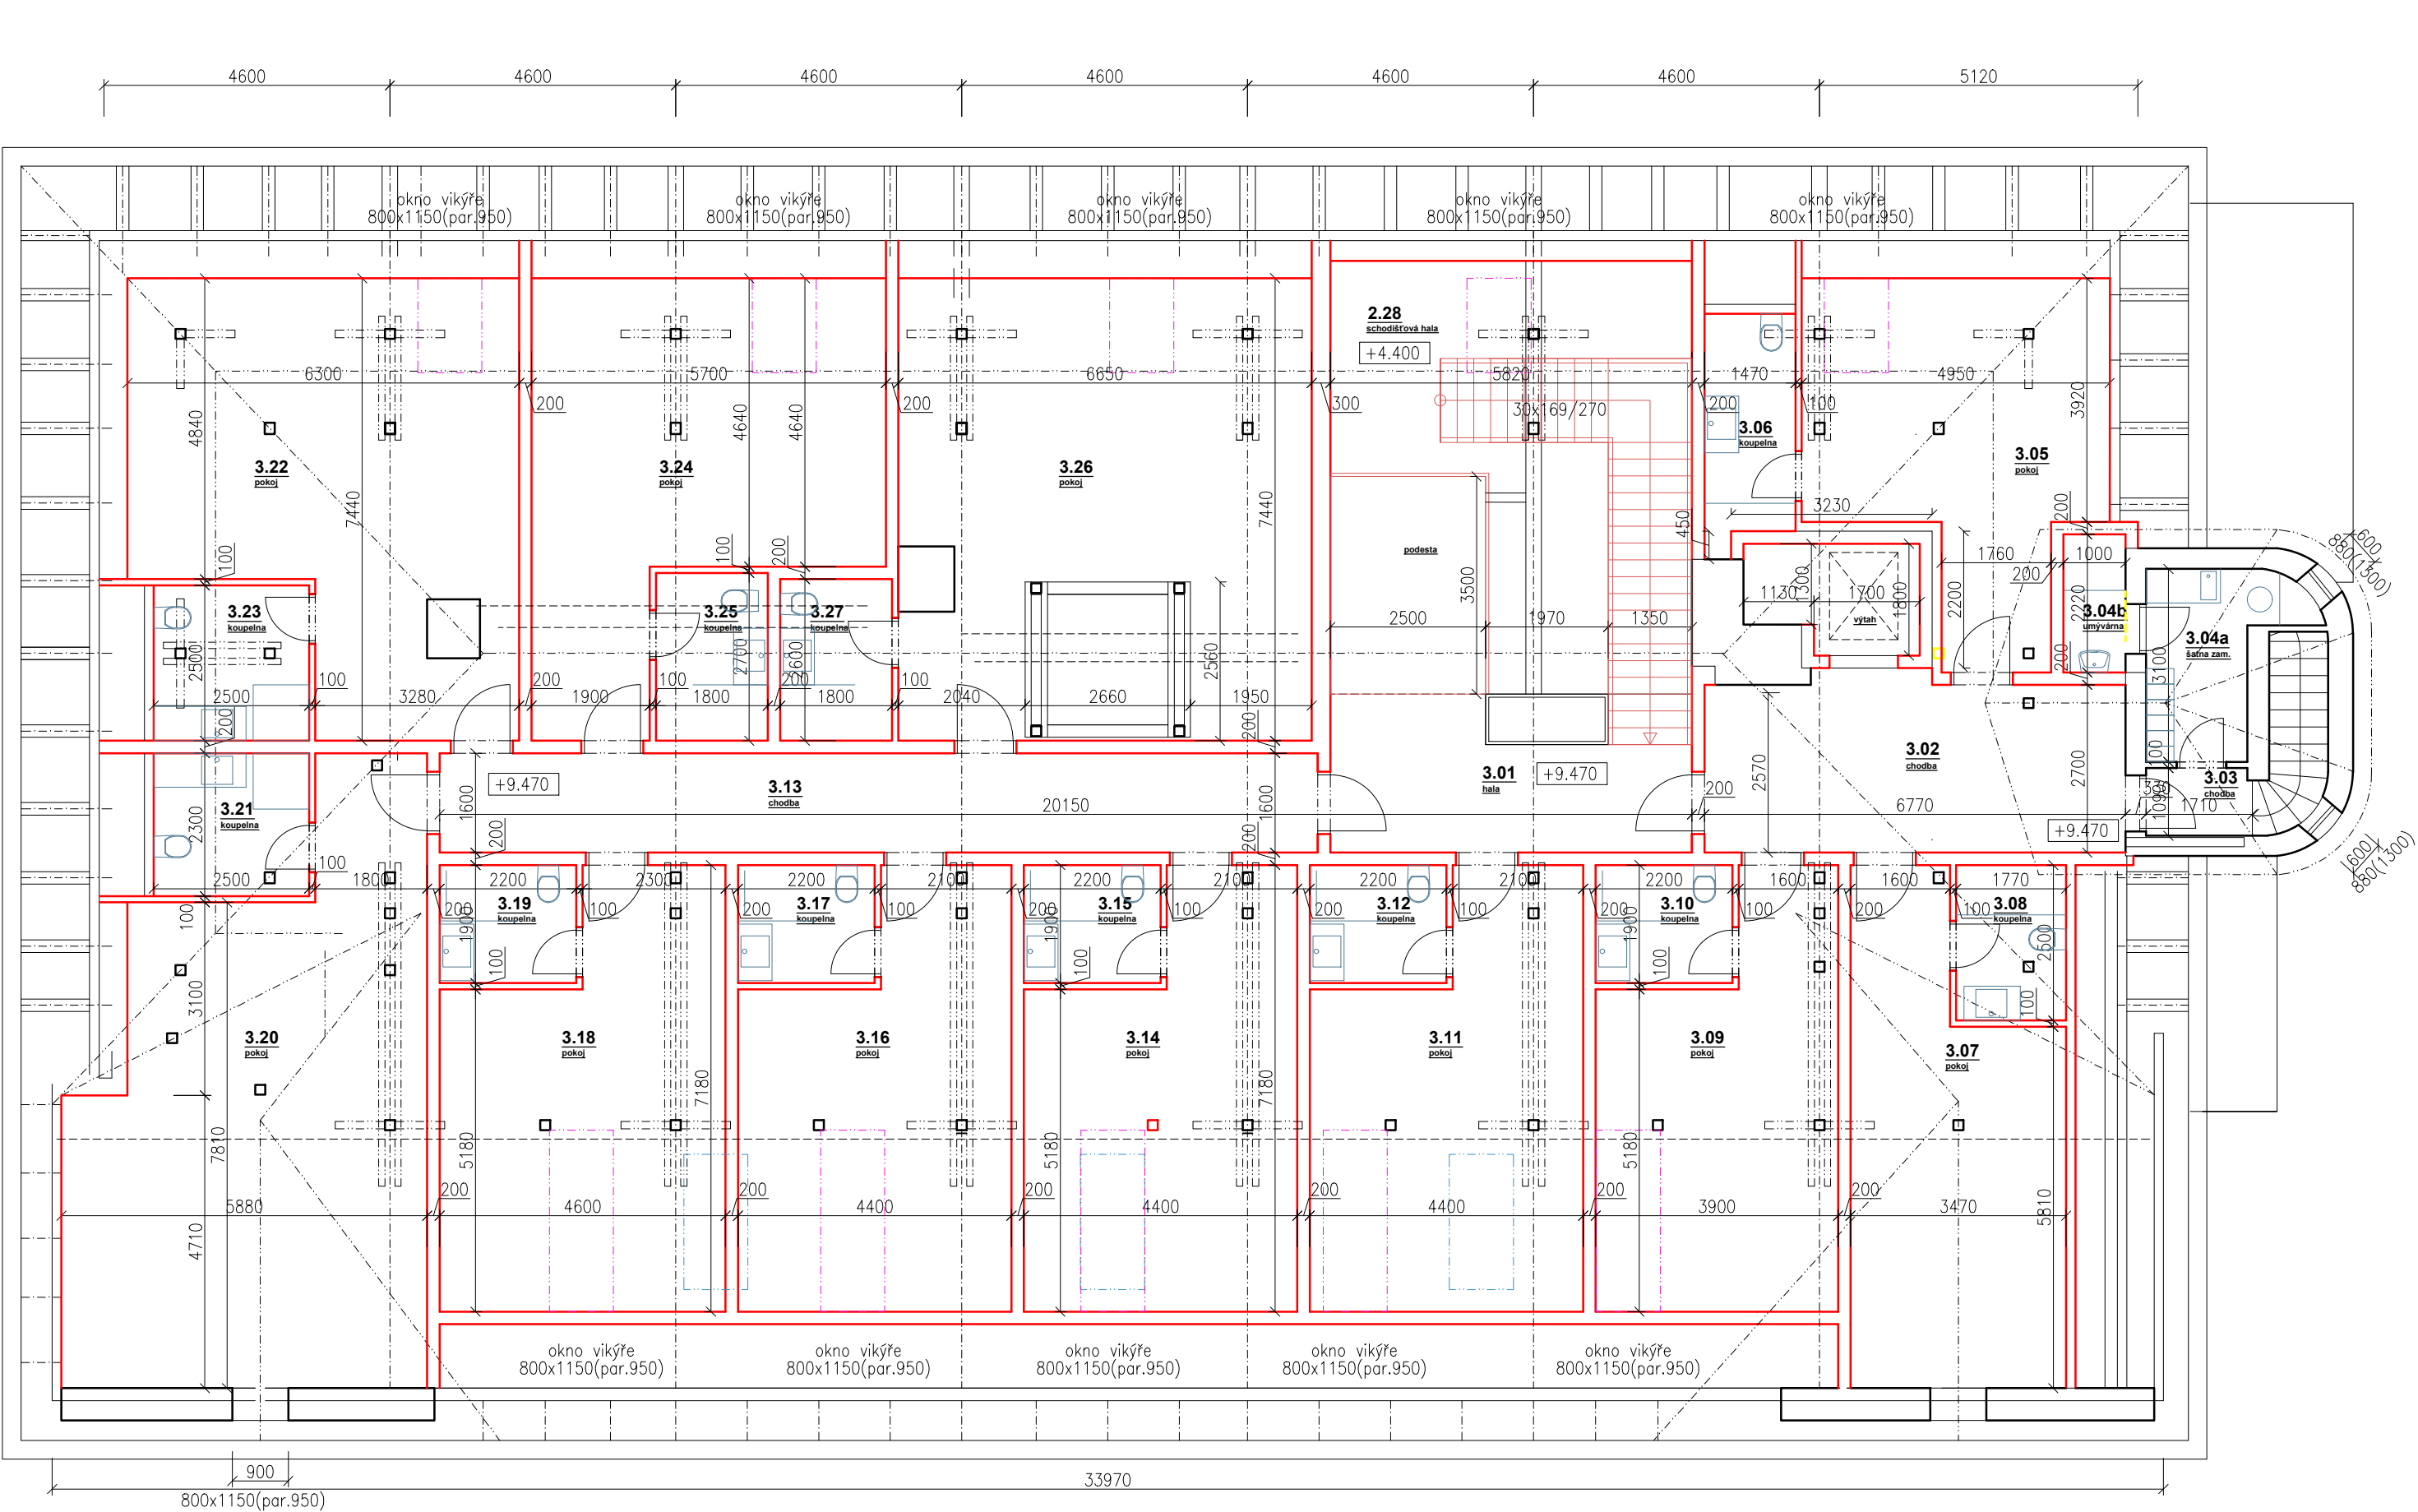

PŮDORYS 3.NP - PODKROVÍ
navrhovaný stav

1 : 100

- STÁVAJÍCÍ KONSTRUKCE
- BOURANÉ KONSTRUKCE
- BUDOUCÍ NAVRHOVANÉ KONSTRUKCE - VIZ VÝKRES PODLAHY A STĚN 3.NP
- DOZDÍVKY Z PLNÝCH CIHEL
- VNITŘNÍ PŘÍČKY ZDĚNÉ, KERAMICKÉ BLOKY, TL.115MM

±0.000 = stávající podlaha objektu 1.np, výškový systém místní
(303.00 m.n.m., Bpv)

svoboda.plan s.r.o.

561 53 Dolní Čermná 234
IČ 27554805

e-mail. info@svobodaplan.cz

autor návrhu

odp. projektant

projektant části

Jiří Svoboda

Jiří Svoboda

název stavby :

Zámek Brandýs nad Orlicí

záchrana kulturní památky a její zpřístupnění veřejnosti

Etapa 3 - stavební úpravy, obnova průčelí, změna užívání

SNÍŽENÍ ENERGETICKÉ NÁROČNOSTI BUDOVY

místo stavby :

k.ú. Brandýs nad Orlicí, č.parc. st.1/1, 7/1, 7/3, st.748

Brandýs nad Orlicí č.p.1

stavebník :

ORLICE s.r.o.

Na Štěpnici 851, 56201 Ústí nad Orlicí

stupeň PD	Dokumentace pro provedení stavby	A4	4
datum	01/2024	měřítko	1 : 100
stavební objekt :		výkres č.	paré č.
část projektové dokumentace :		D.1.1.3	
D.1.1 ARCHITEKTONICKÉ A STAVEBNÍ ŘEŠENÍ			
název výkresu :			
PŮDORYS 3.NP - PODKROVÍ - navrhovaný stav			