



TABULKA MÍSTNOSTÍ		1.NP			
č. m.	účel	plocha [m²]	podlaha	stěny	strop
1.01	zádveří	2,5	čist.zóna	omítka/malba	omítka/malba
1.02	sklad nápojů	1,3	keramická dlažba	ker. obklad	omítka/malba
1.03	vstupní hala	30,3	teraco	omítka/malba	omítka/malba
1.04	kavárna	27,4	teraco	omítka/malba	omítka/malba
1.05	chodba	6,6	keramická dlažba	omítka/malba	omítka/malba
1.06	sklad špinavého prádla	1,4	keramická dlažba	omítka/malba	omítka/malba
1.07a	sklad čistého prádla	3,2	keramická dlažba	omítka/malba	omítka/malba
1.07b	příruční sklad	9,6	keramická dlažba	omítka/malba	omítka/malba
1.08	technická místnost	17,2	keramická dlažba	omítka/malba	omítka/malba
1.09	hala	11,5	teraco	omítka/malba	omítka/malba
1.10	WC muži	6,3	keramická dlažba	ker. obklad	SDK/malba
1.11	WC ženy	8,9	keramická dlažba	ker. obklad	SDK/malba
1.12	WC invalidé	3,1	keramická dlažba	ker. obklad	SDK/malba
1.13	hala	64,4	teraco	omítka/malba	omítka/malba
1.14	schodišťová hala	29,2	teraco	omítka/malba	omítka/malba
1.15	společenský sál	94,9	dřevo	omítka/malba	omítka/malba
1.16	salónek	30,5	teraco	omítka/malba	omítka/malba
1.17	kuchyně	28,0	keramická dlažba	ker. obklad	omítka/malba
1.18	chodba	8,5	keramická dlažba	ker. obklad	omítka/malba
1.19	úklid	1,2	keramická dlažba	ker. obklad	omítka/SDK/malba
1.20	hrubá přípravná a sklad zeleniny	2,3	keramická dlažba	omítka/malba	omítka/malba
1.21	sklad potravin	9,5	keramická dlažba	omítka/malba	omítka/malba
1.22	odpad	0,5	keramická dlažba	ker. obklad	omítka/malba
1.23	šatna	3,9	keramická dlažba	ker. obklad	omítka/malba
1.24	w c+umývárna zaměstnanců	3,0	keramická dlažba	ker. obklad	omítka/SDK/malba
1.25	chodba	2,9	keramická dlažba	omítka/malba	omítka/malba
1.26	kancelář	10,3	keramická dlažba	omítka/malba	omítka/malba
1.28	chodba	4,8	keramická dlažba	omítka/malba	omítka/malba
1.29	WC muži	3,7	keramická dlažba	ker. obklad	omítka/malba
1.30	WC ženy	3,8	keramická dlažba	ker. obklad	omítka/malba
1.31	Úklidová místnost	2,8	keramická dlažba	ker. obklad	omítka/malba
celková plocha		433,5			

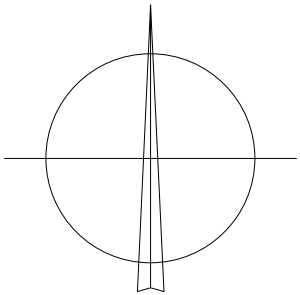

VEŠKERÉ ROZMĚRY JE NUTNÉ PŘED REALIZACÍ OVĚŘIT !

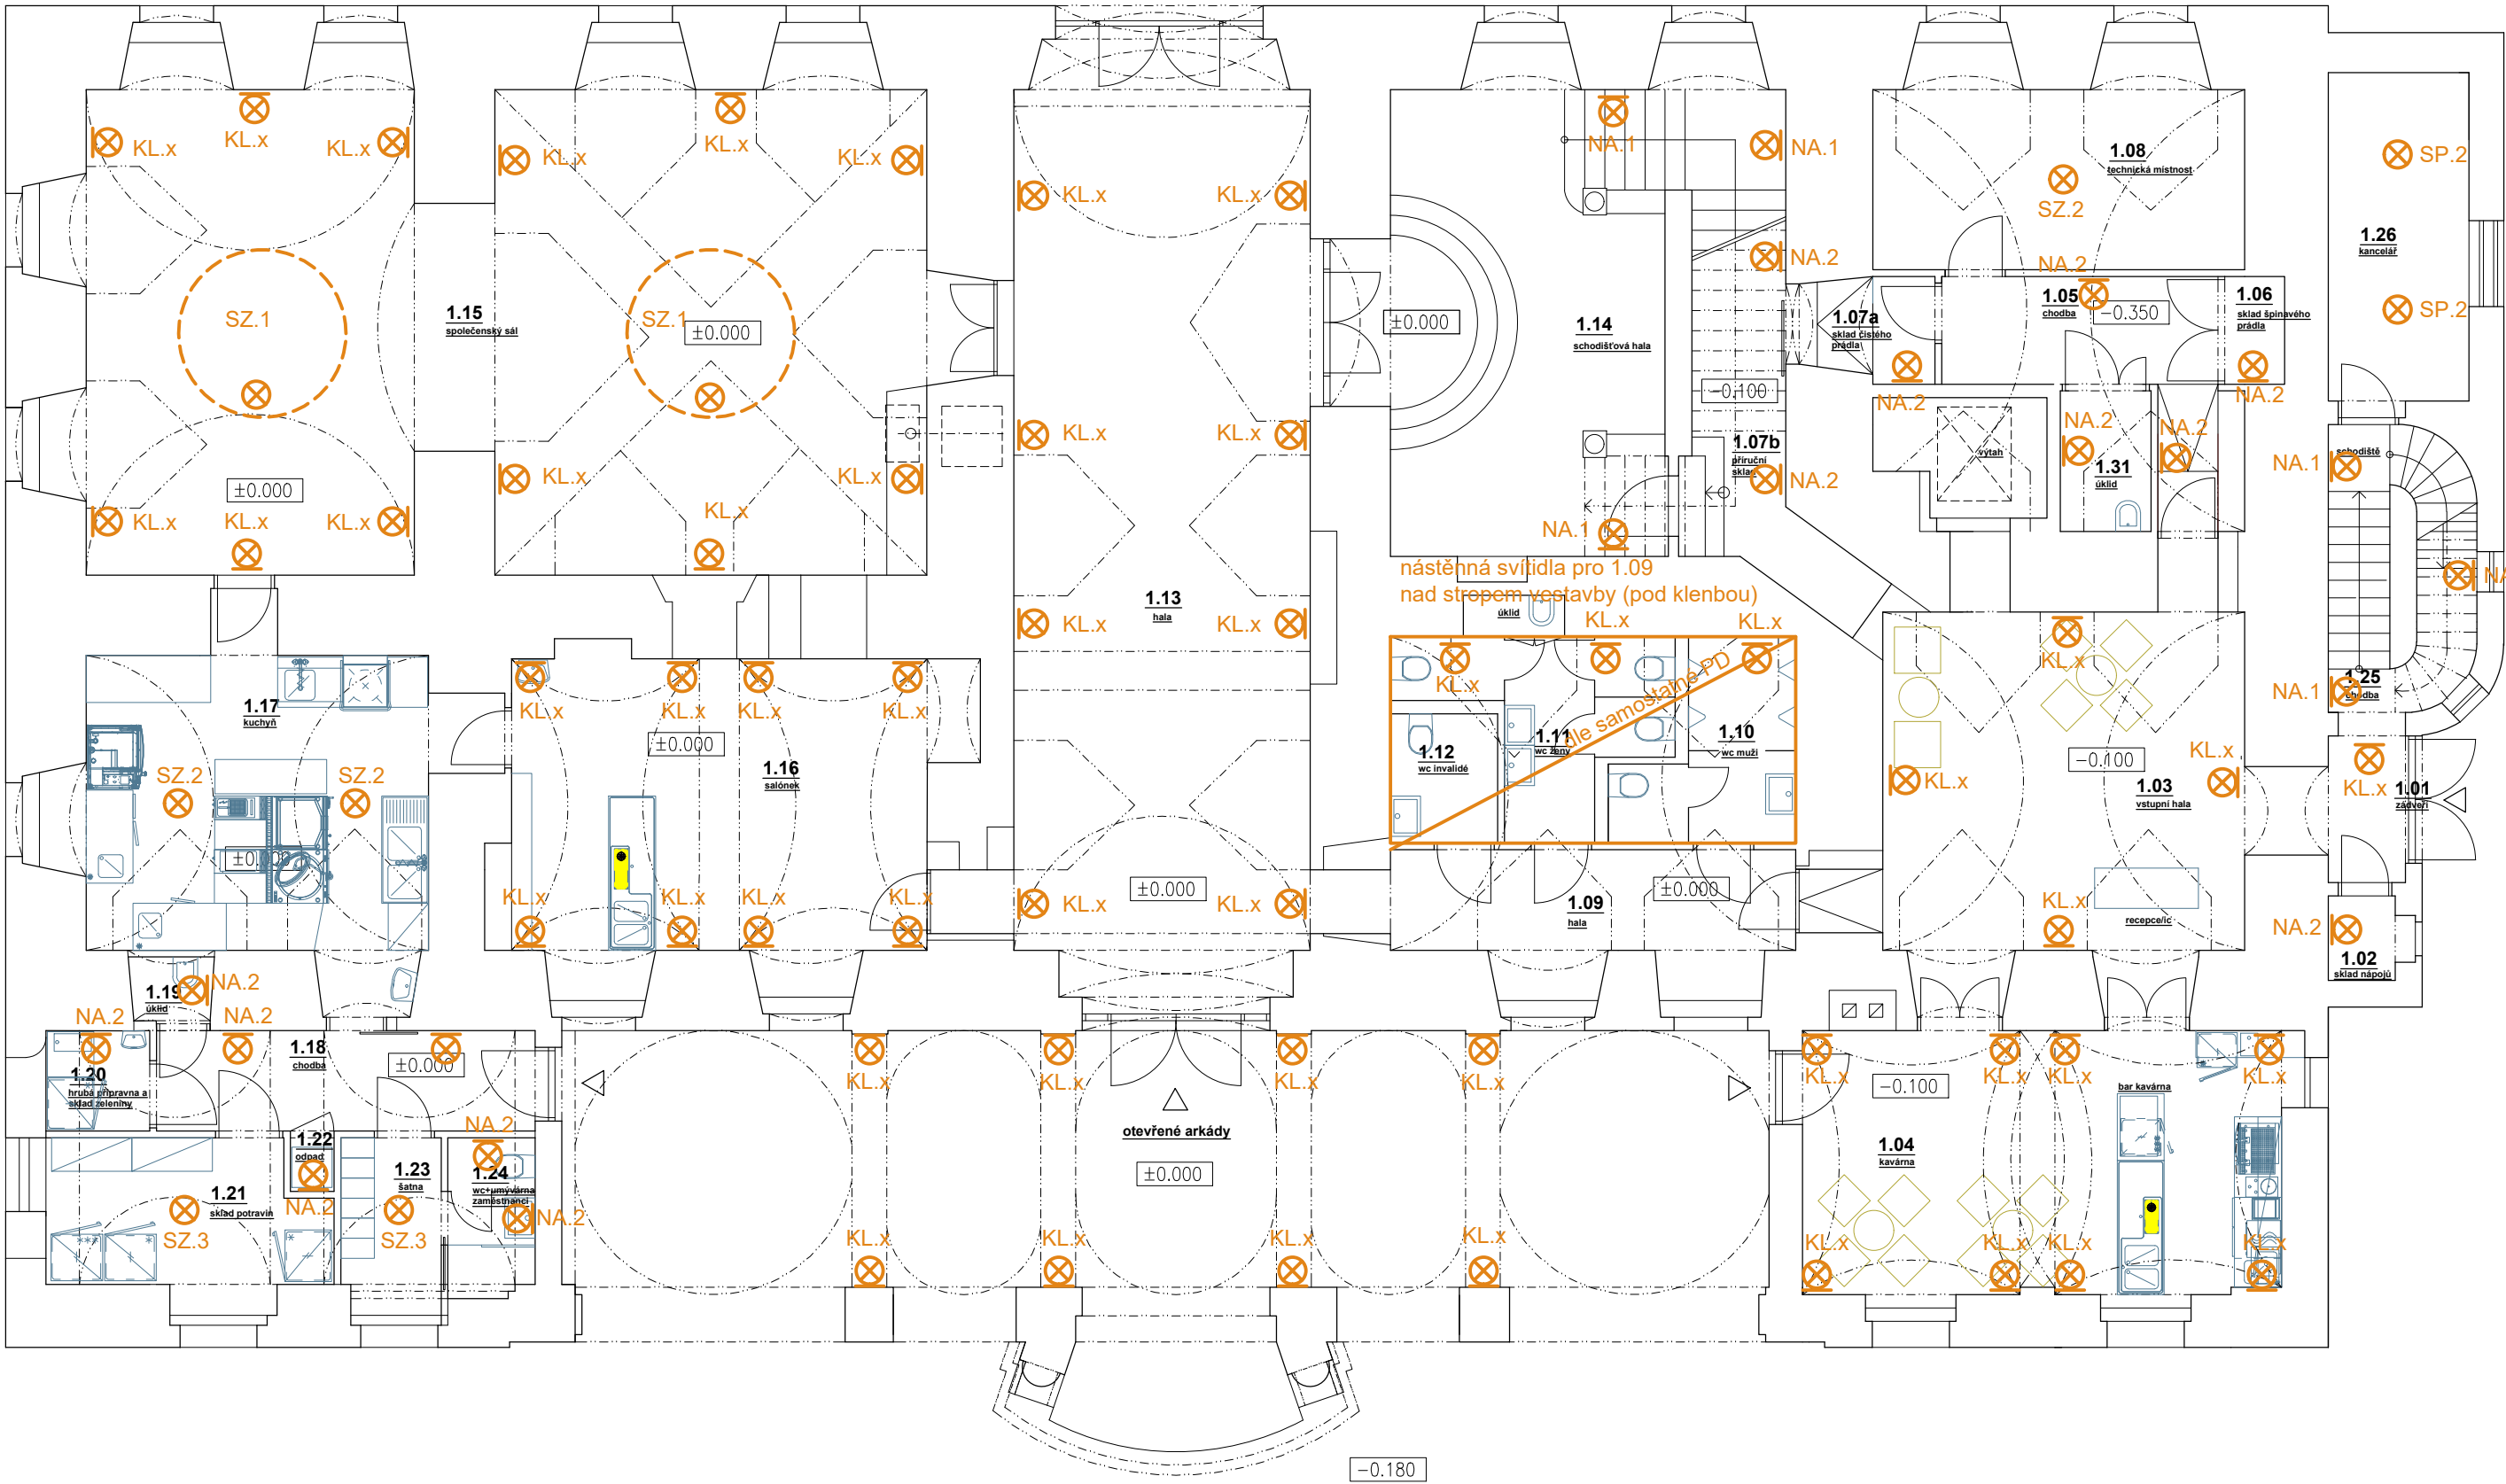

## PŮDORYS 1.NP

### osvětlení - popis svítidel

- PA.1 LED pás v nástěnné sádrové římsě pod stropem - nepřímé, profil max. rozměr 160x160mm, difuzor opalový, LED pás 15-20W
- PA.2 LED pás v hliníkovém profilu, umístění na vazním trámu krovu - přímé
- PA.3 LED pás v nástěnné sádrové římsě pod stropem - nepřímé (+ ovládání a stmívání)
- profil max. rozměr 160x160mm, difuzor opalový, LED pás 15-20W
- PA.4 LED pás v nástěnné sádrové římsě pod stropem - nepřímé, profil max. rozměr 160x160mm, difuzor opalový, LED pás 15-20W
- KL.x nástěnné sádrové LED svítidlo do prostoru s klenbami - nepřímé, ovládání spínačem, LED zdroj 25-50W
- NA.1 nástěnné sádrové LED svítidlo - nepřímé, ovládání čidlem pohybu - chodby a schodiště viz KL.x
- NA.2 stropní/nástěnné LED svítidlo - přímé, ovládání spínačem, opalový kryt kruhový - zázemí provozu
- NA.3 nástěnné LED svítidlo koupelnové - přímé, ovládání spínačem - koupelny 2.np
- zrcadlo s osvětlením - dodávka interiéru
- NA.4 nástěnné LED svítidlo koupelnové - přímé, ovládání spínačem - koupelny 3.np
- rozeta, pletený flexi kabel, LED žárovka s viditelným vláknem, 15W
- NA.5 svítidlo nástěnné/stropní přisazené, LED žárovka, přímé, ovládání spínačem - WC 2.np, keramické svítidlo bílé s LED žárovkou s viditelným vláknem 15W, viz Sp.4
- SZ.1 svítidlo stropní zavěšené, hliníkový profil bílý s LED pásem, přímé/nepřímé, ovládání spínačem - sál
- profil bílé barvy, max. rozměr 40x40mm, průměr min.2500mm, opalový kryt, LED pás jednobarevný 15-20W
- SZ.2-3 svítidlo stropní zavěšené, LED, přímé, ovládání spínačem - kuchyně a technické zázemí
- LED zdroj 20W, IP 65, délka 1500-1650mm
- SZ.4 svítidlo stropní zavěšené, hliníkový profil bílý s LED pásem, přímé/nepřímé, ovládání spínačem - salónek
- viz SZ.1, průměr 1500mm
- SZ.5 svítidlo stropní zavěšené, rozeta+pletený kabel+5x LED žárovka s viditelným vláknem 8W, přímé, ovládání spínačem - pokoje 2.np
- SZ.6 svítidlo stropní zavěšené, rozeta+pletený kabel+3x LED žárovka 8W, přímé, ovládání spínačem - pokoje 2.np
- viz SZ.5
- SZ.7 svítidlo stropní zavěšené, rozeta+pletený kabel+2x LED žárovka 8W, přímé, ovládání spínačem - koupelny 2.np
- viz SZ.5
- SP.2 svítidlo stropní přisazené, LED panel kruhový nízký, přímé, ovládání spínačem - prostory zaměstnanců
- kruhový LED panel bílý D400mm, opalový kryt, LED zdroj 25W
- SP.4 svítidlo stropní přisazené, LED žárovka, přímé, ovládání spínačem - před síně pokojů 2.np
- keramické svítidlo bílé s LED žárovkou s viditelným vláknem 15W
- SP.5 svítidlo stropní přisazené, LED panel kruhový, přímé, ovládání spínačem - před síně pokojů 3.np
- kruhový LED panel bílý D300mm, opalový kryt, 20W
- SP.6 svítidlo stropní přisazené, LED panel kruhový, přímé, ovládání spínačem - pokoje 3.np
- kruhový LED panel bílý D400mm, opalový kryt, 25W
- SP.7 svítidlo stropní přisazené, LED panel kruhový, přímé, ovládání spínačem - koupelny 3.np
- kruhový LED panel bílý D200mm, opalový kryt, 15W

provedení svítidla (tvar, velikost, barva, povrchová úprava, parametry zdroje, teplota barvy, ovládání) - bude upřesněna světelnou zkouškou před instalací, krytí dle pozice svítidla

výběr bude odsouhlasen stavebníkem a zástupci NPÚ

±0.000 = stávající podlaha objektu 1.np, výškový systém místní (303.0 m.n.m., Bpv)

<div>svoboda.plan</div>	svoboda.plan s.r.o.	autor návrhu	Jiří Svoboda
	561 53 Dolní Čermná 234 IČ 27554805	odp. projektant	Jiří Svoboda
	e-mail. info@svobodaplan.cz	projektant části	

název stavby :			
Zámek Brandýs nad Orlicí			
záchrana kulturní památky a její zpřístupnění veřejnosti			
Etapa 3 - stavební úpravy, obnova průčelí, změna užívání			
SNÍŽENÍ ENERGETICKÉ NÁROČNOSTI BUDOVY			
místo stavby :			
k.ú. Brandýs nad Orlicí, č.parc. st.1/1, 7/1, 7/3, st.748			
Brandýs nad Orlicí č.p.1			
stavebník :			
ORLICE s.r.o.			
Na Štěpnici 851, 56201 Ústí nad Orlicí			

stupeň PD	Dokumentace pro provedení stavby	A4	4
datum	01/2024	měřítka	1 : 100
stavební objekt :		výkres č.	paré č.
část projektové dokumentace :		D.1.7.6	
D.1.1 ARCHITEKTONICKÉ A STAVEBNÍ ŘEŠENÍ			
název výkresu :			
PŮDORYS 1.NP - osvětlení - popis svítidel			