
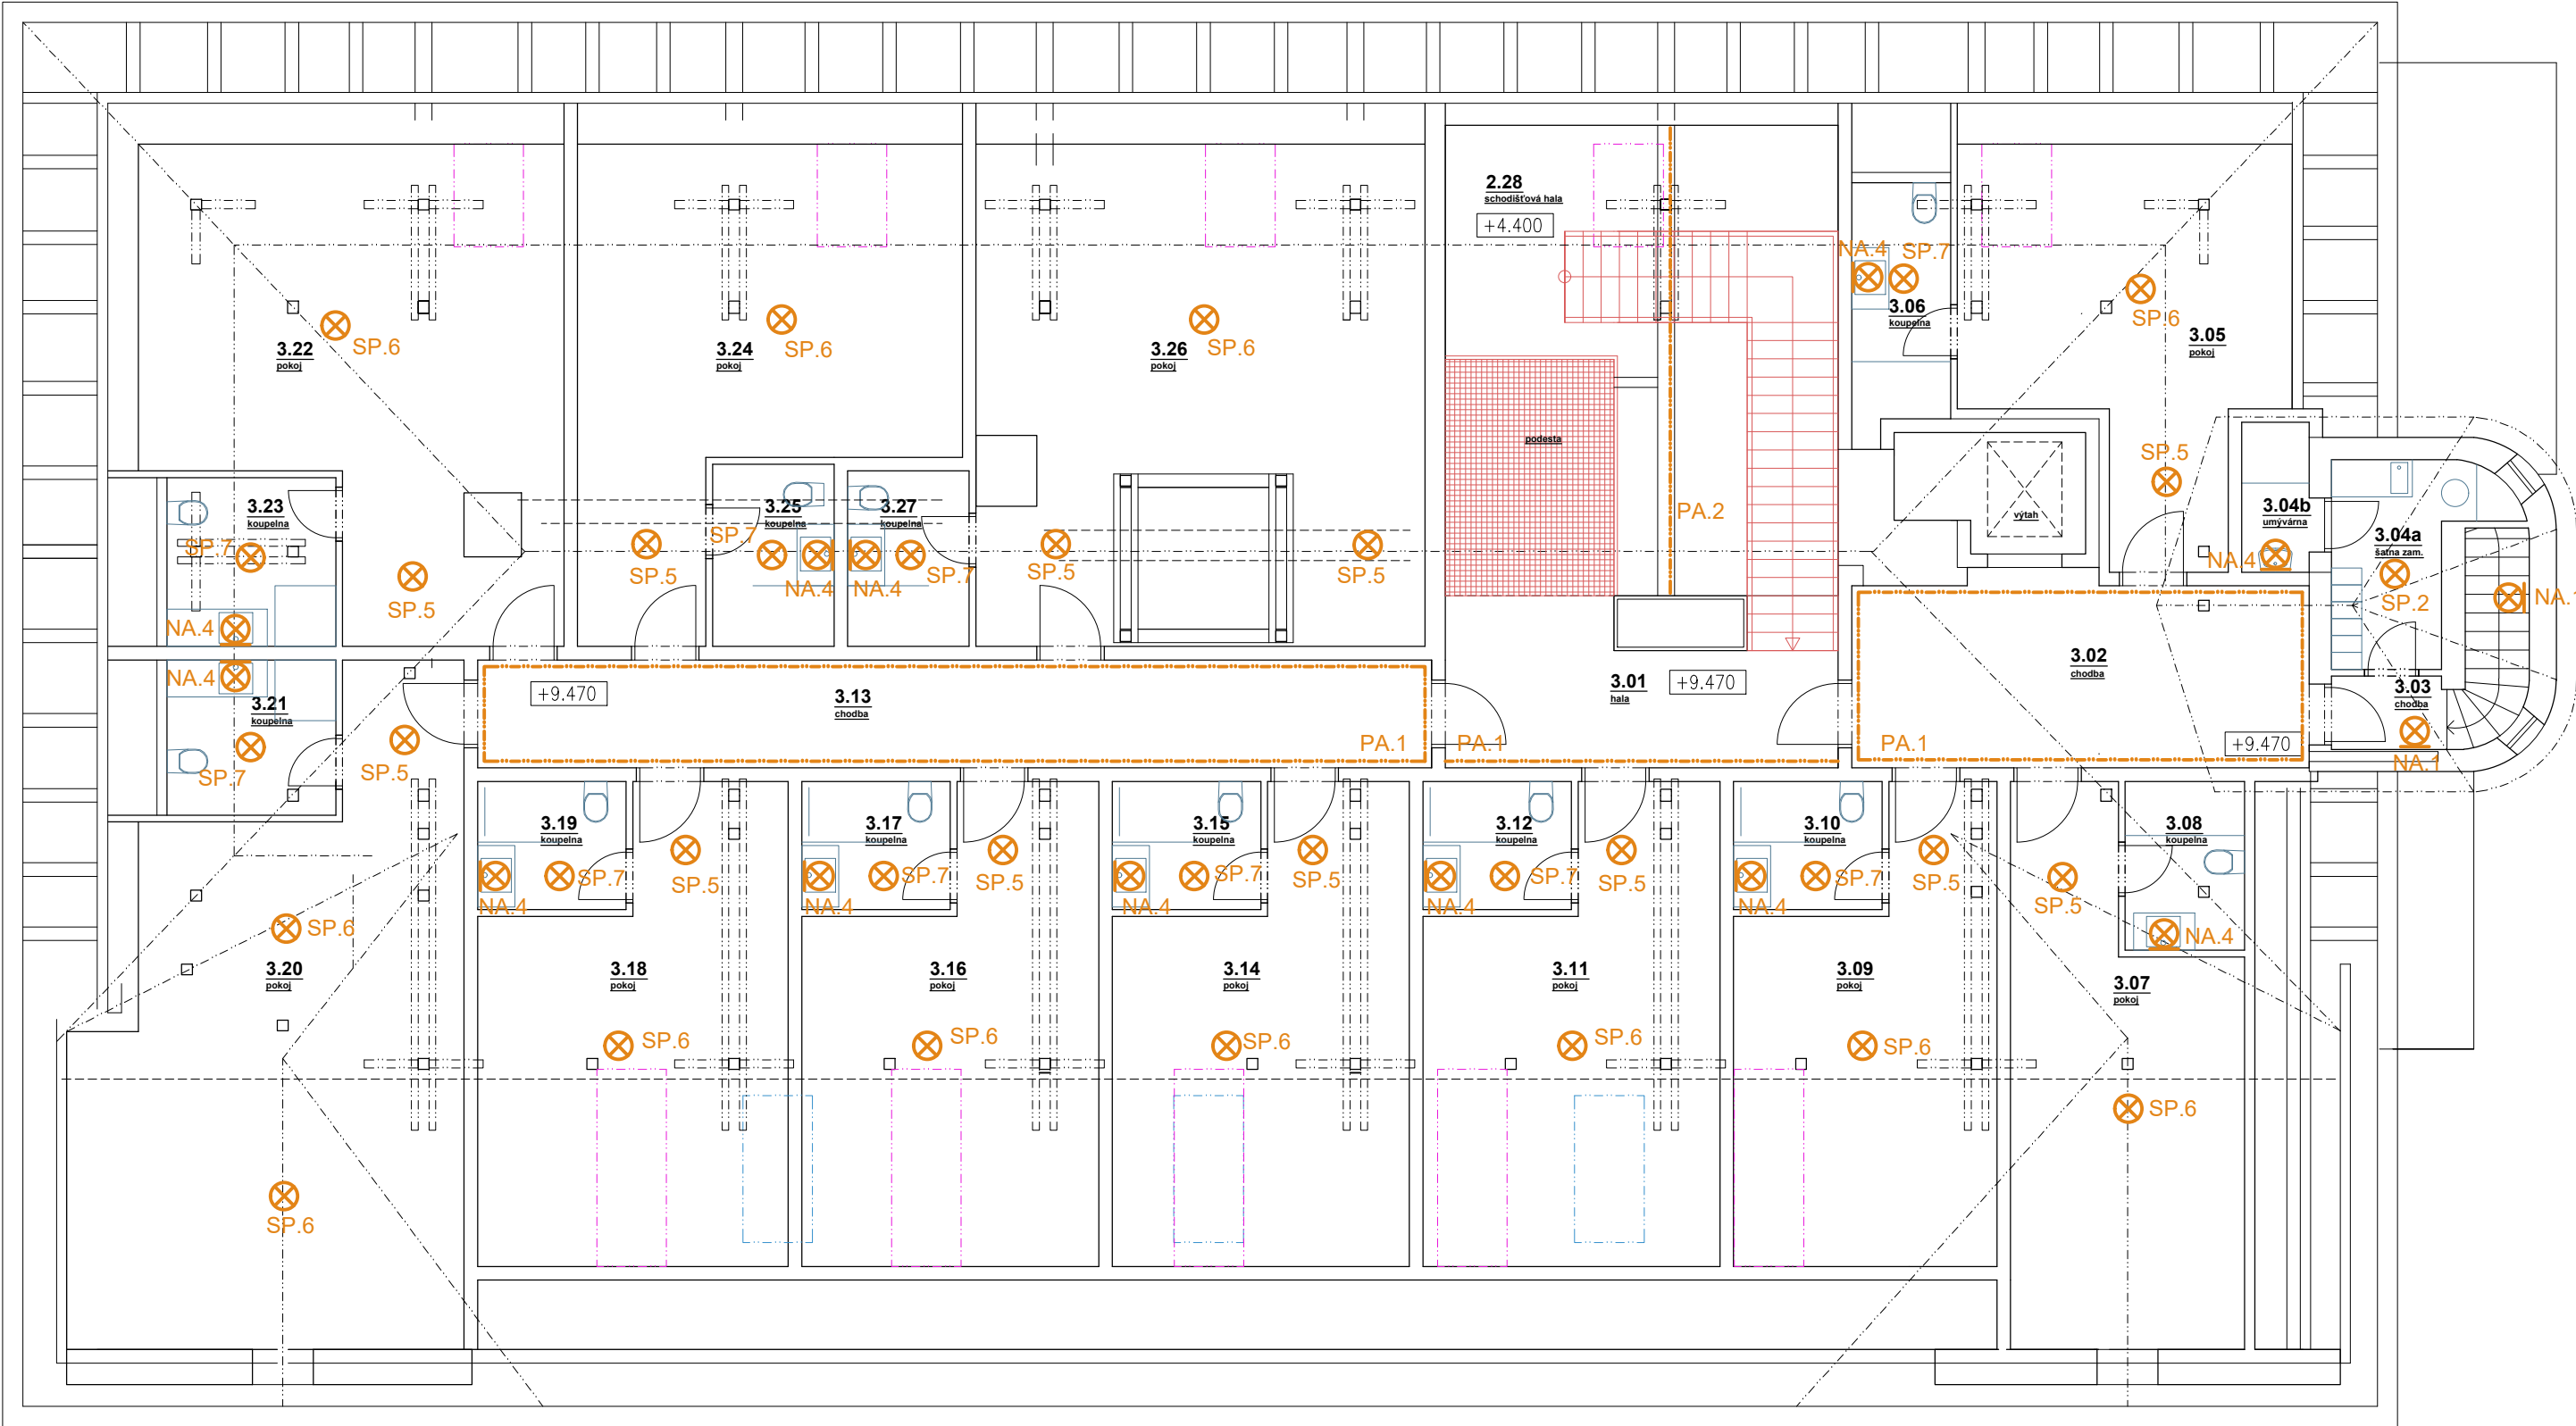


TABULKA MÍSTNOSTÍ					
č. m.	účel	3.NP			
		plocha [m²]	podlaha	stěny	strop
3.01	hala	12,2	dřevo	SDK/malba	SDK/malba
3.02	chodba	18,8	dřevo	SDK/malba	SDK/malba
3.03	schodišťová chodba	1,8	stávající teraco	omítka/malba	omítka/malba
3.04a	šatna zaměstnanců	5,9	pvc	omítka/malba	omítka/malba
3.04b	umývárna	2,2	keramická dlažba	ker. obklad	SDK/malba
3.05	pokoj	23,7	koberec	SDK/malba	SDK/malba
3.06	koupelna	5,4	keramická dlažba	ker. obklad	SDK/malba
3.07	pokoj	24,3	dřevo	SDK/malba	SDK/malba
3.08	koupelna	4,4	keramická dlažba	ker. obklad	SDK/malba
3.09	pokoj	23,4	koberec	SDK/malba	SDK/malba
3.10	koupelna	4,2	keramická dlažba	ker. obklad	SDK/malba
3.11	pokoj	27,0	koberec	SDK/malba	SDK/malba
3.12	koupelna	4,2	keramická dlažba	ker. obklad	SDK/malba
3.13	chodba	22,6	dřevo	SDK/malba	SDK/malba
3.14	pokoj	27,0	koberec	SDK/malba	SDK/malba
3.15	koupelna	4,2	keramická dlažba	ker. obklad	SDK/malba
3.16	pokoj	27,0	koberec	SDK/malba	SDK/malba
3.17	koupelna	4,2	keramická dlažba	ker. obklad	SDK/malba
3.18	pokoj	28,4	koberec	SDK/malba	SDK/malba
3.19	koupelna	4,2	keramická dlažba	ker. obklad	SDK/malba
3.20	pokoj	47,0	koberec	SDK/malba	SDK/malba
3.21	koupelna	5,8	keramická dlažba	ker. obklad	SDK/malba
3.22	pokoj	39,0	koberec	SDK/malba	SDK/malba
3.23	koupelna	6,3	keramická dlažba	ker. obklad	SDK/malba
3.24	pokoj	31,8	koberec	SDK/malba	SDK/malba
3.25	koupelna	4,9	keramická dlažba	ker. obklad	SDK/malba
3.26	pokoj	48,5	koberec	SDK/malba	SDK/malba
3.27	koupelna	4,7	keramická dlažba	ker. obklad	SDK/malba
celková plocha		463,1			

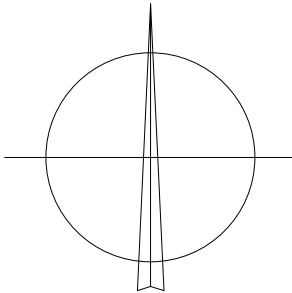

PŮDORYS 3.NP - PODKROVÍ osvětlení - popis svítidel

- PA.1 LED pás v nástěnné sádrové římsě pod stropem - nepřímé,
profil max. rozměr 160x160mm, difuzor opálový, LED pás 15-20W
- PA.2 LED pás v hliníkovém profilu, umístění na vazním trámu krovu - přímé
hliníkový profil černý, max. rozměr 30x30mm, difuzor opálový, LED pás 15-20W
- PA.3 LED pás v nástěnné sádrové římsě pod stropem - nepřímé (+ ovládání a stmívání)
profil max. rozměr 160x160mm, difuzor opálový, LED pás 15-20W
- PA.4 LED pás v nástěnné sádrové římsě pod stropem - nepřímé,
profil max. rozměr 160x160mm, difuzor opálový, LED pás 15-20W
- KL.x nástěnné sádrové LED svítidlo do prostoru s klenbami - nepřímé, ovládání spínačem, LED zdroj 25-50W
- NA.1 nástěnné sádrové LED svítidlo - nepřímé, ovládání čídel pohybu - chodby a schodiště
viz KL.x
- NA.2 stropní/nástěnné LED svítidlo - přímé, ovládání spínačem, opálový kryt kruhový - zázemí provozu
- NA.3 nástěnné LED svítidlo koupelňové - přímé, ovládání spínačem - koupelny 2.np
zrcadlo s osvětlením - dodávka interiéru
- NA.4 nástěnné LED svítidlo koupelňové - přímé, ovládání spínačem - koupelny 3.np
rozeta, pletený flexi kabel, LED žárovka s viditelným vláknem, 15W
- NA.5 svítidlo nástěnné/stropní přisazené, LED žárovka, přímé, ovládání spínačem - WC 2.np, keramické svítidlo bílé s LED žárovkou s viditelným vláknem 15W, viz Sp.4
- SZ.1 svítidlo stropní zavěšené, hliníkový profil bílý s LED pásem, přímé/nepřímé, ovládání spínačem - sál
profil bílé barvy, max. rozměr 40x40mm, průměr min.2500mm, opálový kryt, LED pás jednobarevný 15-20W
- SZ.2-3 svítidlo stropní zavěšené, LED, přímé, ovládání spínačem - kuchyně a technické zázemí
LED zdroj 20W, IP 65, délka 1500-1650mm
- SZ.4 svítidlo stropní zavěšené, hliníkový profil bílý s LED pásem, přímé/nepřímé, ovládání spínačem - salónek
viz SZ.1, průměr 1500mm
- SZ.5 svítidlo stropní zavěšené, rozeta+pletený kabel+5x LED žárovka s viditelným vláknem 8W, přímé, ovládání spínačem - pokoje 2.np
- SZ.6 svítidlo stropní zavěšené, rozeta+pletený kabel+3x LED žárovka 8W, přímé, ovládání spínačem - pokoje 2.np
viz SZ.5
- SZ.7 svítidlo stropní zavěšené, rozeta+pletený kabel+2x LED žárovka 8W, přímé, ovládání spínačem - koupelny 2.np
viz SZ.5
- SP.2 svítidlo stropní přisazené, LED panel kruhový nízký, přímé, ovládání spínačem - prostory zaměstnanců
kruhový LED panel bílý D400mm, opálový kryt, LED zdroj 25W
- SP.4 svítidlo stropní přisazené, LED žárovka, přímé, ovládání spínačem - předsíně pokojů 2.np
keramické svítidlo bílé s LED žárovkou s viditelným vláknem 15W
- SP.5 svítidlo stropní přisazené, LED panel kruhový, přímé, ovládání spínačem - předsíně pokojů 3.np
kruhový LED panel bílý D300mm, opálový kryt, 20W
- SP.6 svítidlo stropní přisazené, LED panel kruhový, přímé, ovládání spínačem - pokoje 3.np
kruhový LED panel bílý D400mm, opálový kryt, 25W
- SP.7 svítidlo stropní přisazené, LED panel kruhový, přímé, ovládání spínačem - koupelny 3.np
kruhový LED panel bílý D200mm, opálový kryt, 15W
- provedení svítidla (tvar, velikost, barva, povrchová úprava, parametry zdroje, teplota barvy, ovládání) - bude upřesněna
světelnou zkouškou před instalací, krytí dle pozice svítidla
výběr bude odsouhlasen stavebníkem a zástupci NPÚ

±0.000 = stávající podlaha objektu 1.np, výškový systém místní
(303.00 m.n.m., Bpv)

<div></div>	svoboda.plan svoboda.plan s.r.o.	561 53 Dolní Čermná 234 IČ 27554805	autor návrhu Jiří Svoboda	Jiří Svoboda
		e-mail. info@svobodaplan.cz	odp. projektant projektant části	
název stavby : <div>Zámek Brandýs nad Orlicí</div> <div><div><div><div>záchrana kulturní památky a její zpřístupnění veřejnosti</div><div>Etapa 3 - stavební úpravy, obnova průčelí, změna užívání</div><div>SNÍŽENÍ ENERGETICKÉ NÁROČNOSTI BUDOVY</div><div>místo stavby : k.ú. Brandýs nad Orlicí, č.parc. st.1/1, 7/1, 7/3, st.748</div><div>Brandýs nad Orlicí č.p.1</div><div>stavebník : ORLICE s.r.o.</div><div>Na Štěpnici 851, 56201 Ústí nad Orlicí</div></div></div></div>				
stupeň PD	Dokumentace pro provedení stavby		A4	4
datum	01/2024		měřítko	1 : 100
stavební objekt :			výkres č.	paré č.
část projektové dokumentace : D.1.1 ARCHITEKTONICKÉ A STAVEBNÍ ŘEŠENÍ				
název výkresu : PŮDORYS 3.NP - PODKROVÍ - osvětlení - popis svítidel				
			D.1.7.8	

VEŠKERÉ ROZMĚRY JE NUTNÉ PŘED REALIZACÍ OVĚŘIT !