


Navrhovaný stav zahrnuje také úpravy navržené v předcházejících etapách projektových prací (opravy komínů, oprava střechy s novými střešními vikýři).

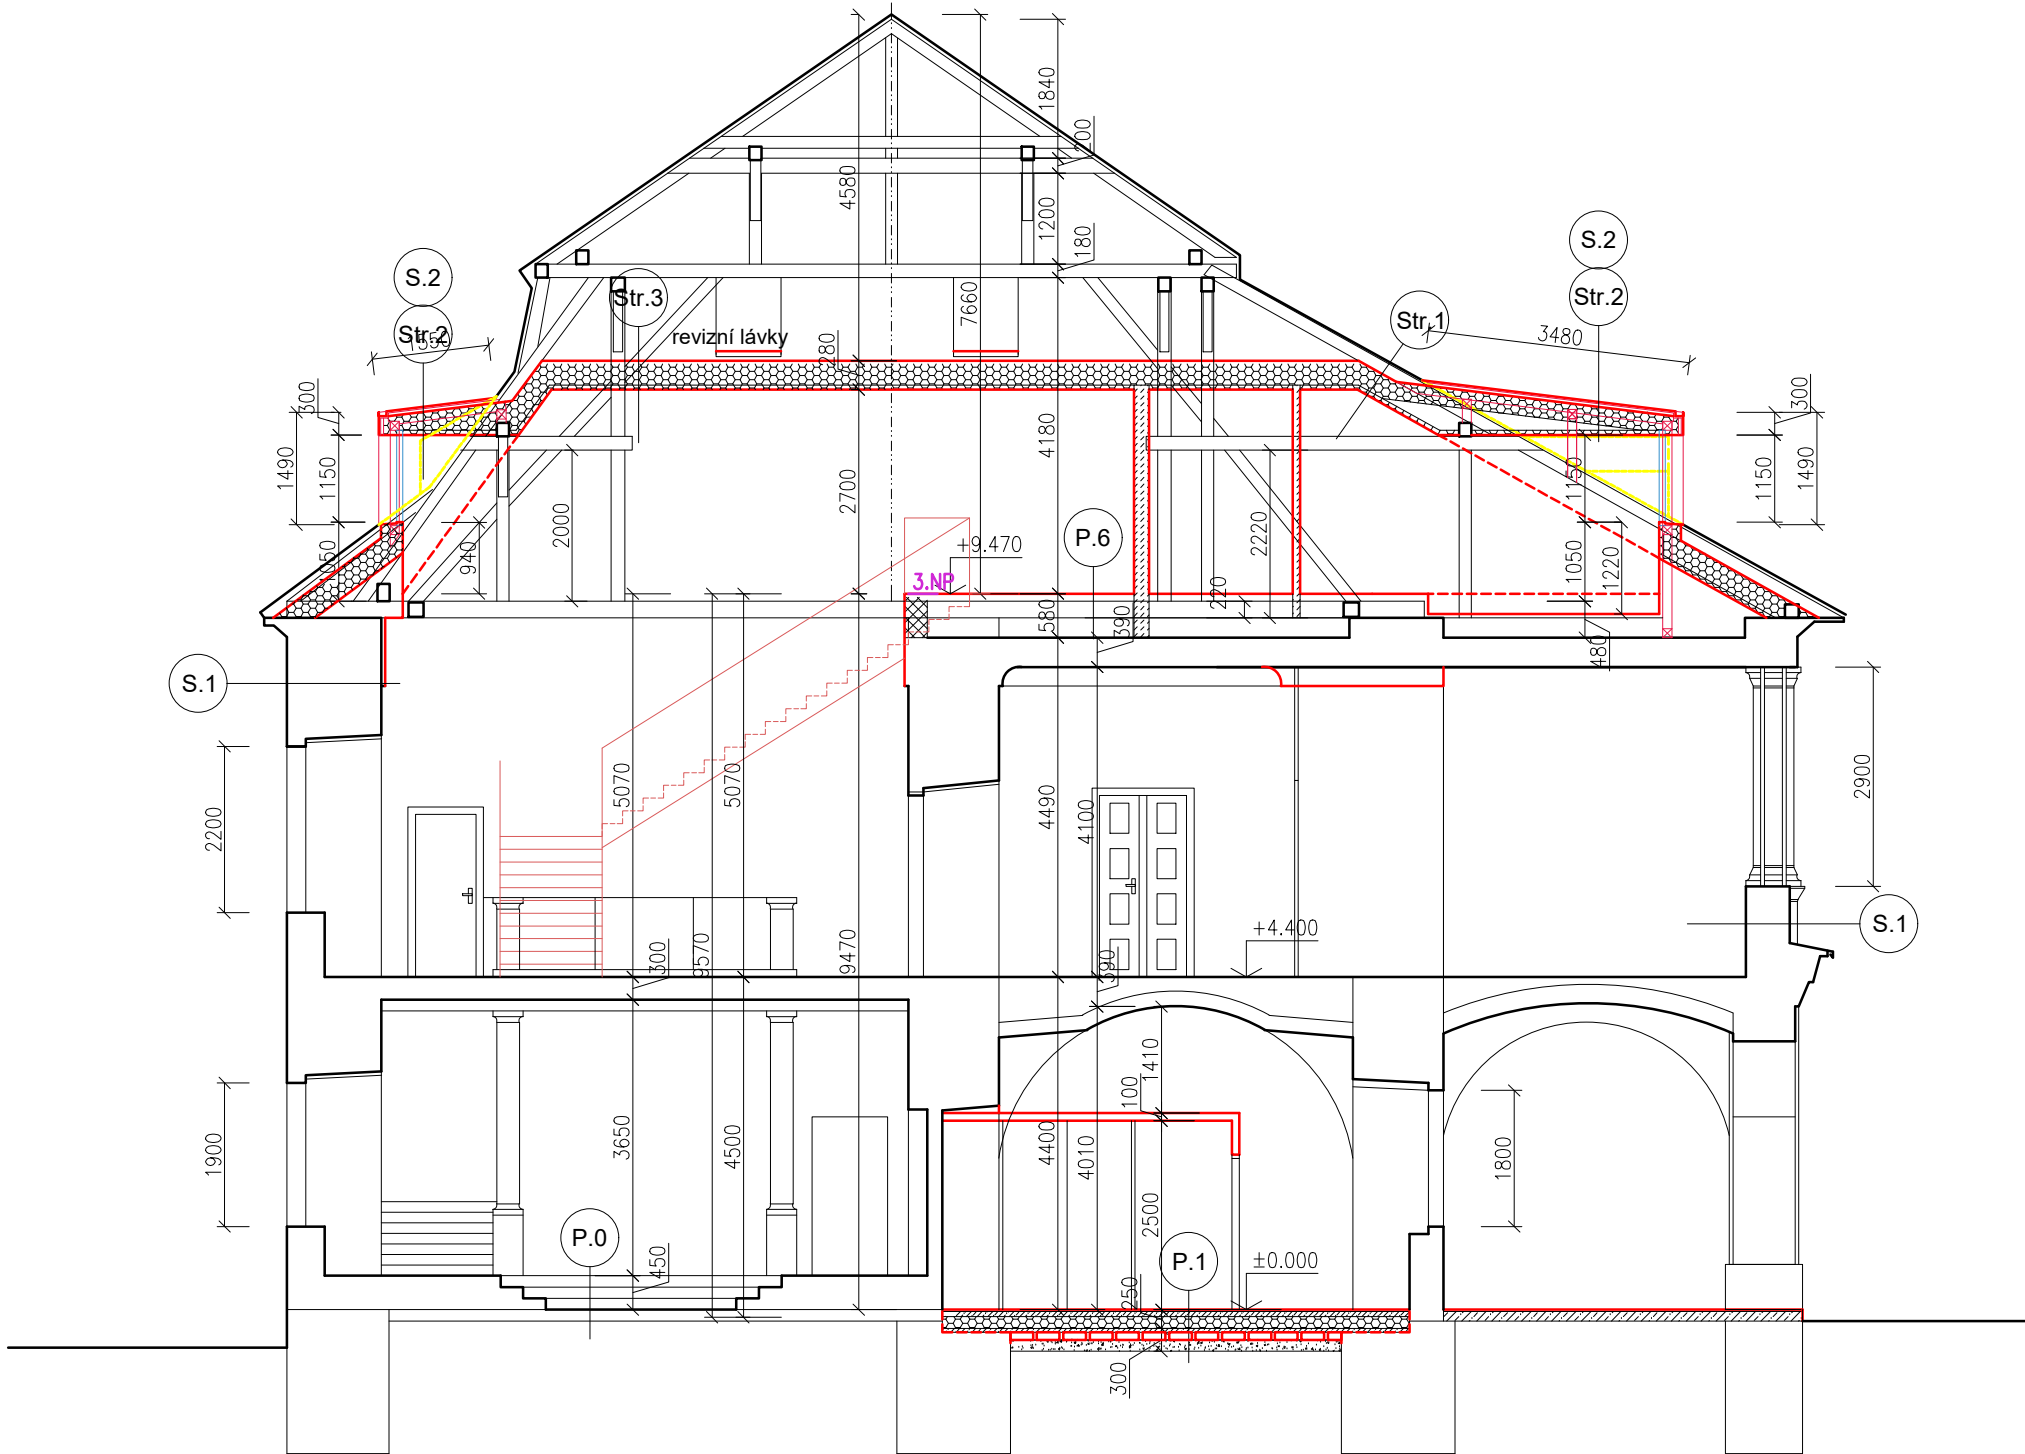

PŮDORYSY ŘEZ AA

navrhovaný stav

1 : 100

- STÁVAJÍCÍ KONSTRUKCE
- BOURANÉ KONSTRUKCE
- BETONOVÉ ZDÍČÍ TVAROVKY, VÝPLŇ BETONEM C16/20, VÝZTUŽ
- DOZDÍVKY Z PLNÝCH CIHEL
- ZDIVO NOSNÉ, KERAMICKÉ BLOKY, TL. 250-300 mm
- SDK KONSTRUKCE - PŘÍČKY TL.100-150MM, PŘEDSTĚNY, VODOROVNÉ KONSTRUKCE
- ZDIVO AKUSTICKÉ KERAMICKÉ, BROUŠENÉ, TL. ZDIVA 190 - 300 mm
- VNITŘNÍ PŘÍČKY ZDĚNÉ, KERAMICKÉ BLOKY, TL.80 -115MM AKU
- TEPELNÁ IZOLACE EPS/MW/XPS - DLE SPECIFIKACE
- ZDIVO Z PÓROBETONOVÝCH BLOKŮ, TL.100-250MM
- ŽELEZOBETON
- PROSTÝ BETON
- ROSTLÝ TERÉN
- ŠTĚRK, ŠTĚRKODRŤ - DLE SPECIFIKACE
- HUTNĚNÝ NÁSYP ZEMINY, SUBSTRÁT STŘEŠNÍ ZELENĚ
- BETONOVÁ DLAŽBA
- ROZNÁŠECÍ DESKA PODLAHY

±0.000 = stávající podlaha objektu 1.np, výškový systém místní (303.00 m.n.m., Bpv)

<div></div> <div>svoboda.plan</div>	svoboda.plan s.r.o.	autor návrhu	Jiří Svoboda
	561 53 Dolní Čermná 234 IČ 27554805	odp. projektant	Jiří Svoboda
	e-mail. info@svobodaplan.cz	projektant části	

název stavby :

Zámek Brandýs nad Orlicí

záchrana kulturní památky a její zpřístupnění veřejnosti  
Etapa 3 - stavební úpravy, obnova průčelí, změna užívání  
SNÍŽENÍ ENERGETICKÉ NÁROČNOSTI BUDOVY

místo stavby :  
k.ú. Brandýs nad Orlicí, č.parc. st.1/1, 7/1, 7/3, st.748  
Brandýs nad Orlicí č.p.1

stavebník :  
ORLICE s.r.o.  
Na Štěpnici 851, 56201 Ústí nad Orlicí

stupeň PD	Dokumentace pro provedení stavby	A4	4
datum	01/2024	měřítko	1 : 100
stavební objekt :		výkres č.	paré č.
část projektové dokumentace : D.1.1 ARCHITEKTONICKÉ A STAVEBNÍ ŘEŠENÍ		D.1.1.8	
název výkresu : ŘEZ AA - navrhovaný stav			