

- REŠENÝ OBJEKT ZÁMKU
- USTOUPENÉ 1.NP - OTEVŘENÉ ARKÁDY
- ODSTRANĚNÍ STÁVAJÍCÍHO DŘEVĚNÉHO SKLADU ZAHRADNÍCH POTŘEB
- NOVÝ ZAHRADNÍ DOMEK ZAZEMÍ ZÁMKU - SKLAD ÚDRŽBY, KOLÁRNA, PŘÍSTŘEŠEK NA DŘEVO
- NOVÉ ZPEVNĚNÉ PLOCHY - VSTUPNÍ SCHODIŠTĚ Z ULICE S NAVAZUJÍCÍ KAMENNOU DLAŽBOU A OBNOVA STÁVAJÍCÍCH PLOCH
- NOVÉ ZPEVNĚNÉ PLOCHY PARKU - MLAT
- NOVÉ ZPEVNĚNÉ PLOCHY PARKU - KAMENNÁ DLAŽBA - KOSTKA
- NOVÉ ČÁSTEČNÉ ZPEVNĚNÉ PLOCHY PARKU - ŠTĚRKOVÝ TRÁVNÍK
- PARKOVACÍ MÍSTA

- HRANICE POZEMKŮ STAVEBNÍKA
- hranice KN
- zaměřené linie
- stávající optocení
- HLAVNÍ VSTUP NA POZEMEK A DO OBJEKTU
- VÝŠKOVÉ KÓTY STÁVAJÍCÍHO TERÉNU
- VÝŠKOVÉ KÓTY NAVRHOVANÉHO TERÉNU

STÁVAJÍCÍ SÍTĚ TECHNICKÉ INFRASTRUKTURY

- STÁVAJÍCÍ PLYNOVOD STŘEDOTLAKÝ
- STÁVAJÍCÍ VODOVODNÍ POTRUBÍ PITNÉ VODY PODZEMNÍ
- STÁVAJÍCÍ KANALIZACE SPLAŠKOVÁ TLAKOVÁ PODZEMNÍ
- STÁVAJÍCÍ KANALIZACE DEŠŤOVÁ PODZEMNÍ
- STÁVAJÍCÍ NADZEMNÍ VEDENÍ VN
- STÁVAJÍCÍ PODZEMNÍ VEDENÍ VN
- STÁVAJÍCÍ PODZEMNÍ VEDENÍ NN
- STÁVAJÍCÍ PODZEMNÍ VEDENÍ SEK - OPTICKÝ KABEL
- STÁVAJÍCÍ PODZEMNÍ VEDENÍ SEK - METALICKÝ KABEL

NAVRHOVANÉ

- ÚPRAVA TRASY STÁVAJÍCÍ DEŠŤOVÉ KANALIZACE
- DEŠŤOVÁ KANALIZACE NA POZEMKU STAVBY
- SPLAŠKOVÁ KANALIZACE NA POZEMKU STAVBY
- SPLAŠKOVÁ KANALIZACE NA POZEMKU STAVBY
- NOVÝ VENKOVNÍ VODOVOD PITNÉ VODY NA POZEMKU STAVBY
- NOVÝ VENKOVNÍ VODOVOD UŽITKOVÉ VODY NA POZEMKU STAVBY - ZÁLIVKA
- PODZEMNÍ VEDENÍ NN+SEK NA POZEMKU STAVBY
- ÚPRAVA TRASY PODZEMNÍ PŘÍPOJKY SEK - CETIN



- STÁVAJÍCÍ PODZEMNÍ JÍMKA DEŠŤOVÉ KANALIZACE - 10M3 - ZRUŠENÁ ČOV
- STÁVAJÍCÍ PŘEPAD DO DEŠŤOVÉ KANALIZACE
- ČERPACÍ STANICE NOVE PŘÍPOJKY TLAKOVÉ KANALIZACE

MĚSTO
BRANDÝS NAD ORLICÍ
561 12 5

Prohlašuji, že jsem byl jako vlastník dotčených pozemků - parcelní číslo 9/1 katastrální území Brandýs nad Orlicí - seznámen se záměrem stavebníka realizovat uvedenou stavbu a souhlasím s ní.

Souhlasím s realizací přeložky dešťové kanalizace po pozemku ve vlastnictví města stavebníka). Souhlasím s umístěním zahradního domku zázemí zámku na hranici pozemku.


Zahradní domek bude umístěn min. 0,50 M od hranice pozemku.


Město Brandýs nad Orlicí
Náměstí Komenského 203, 56112 Brandýs nad Orlicí

BRANDÝS N/O

V dne podpis

25-05-2023

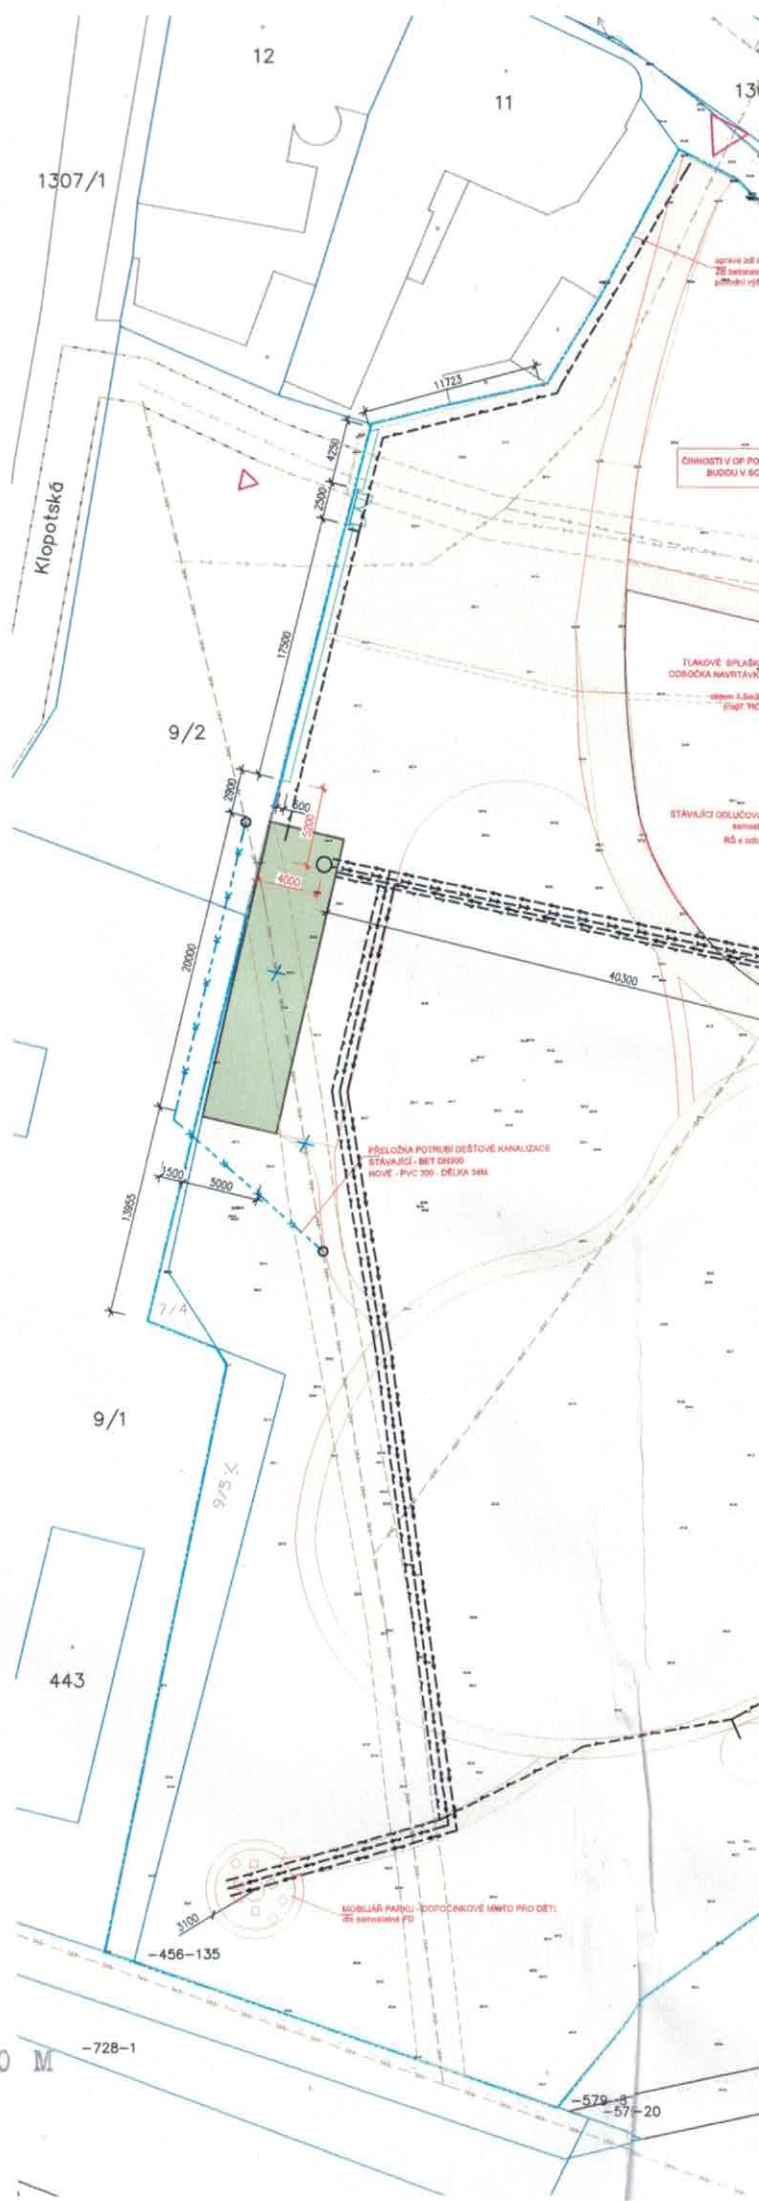

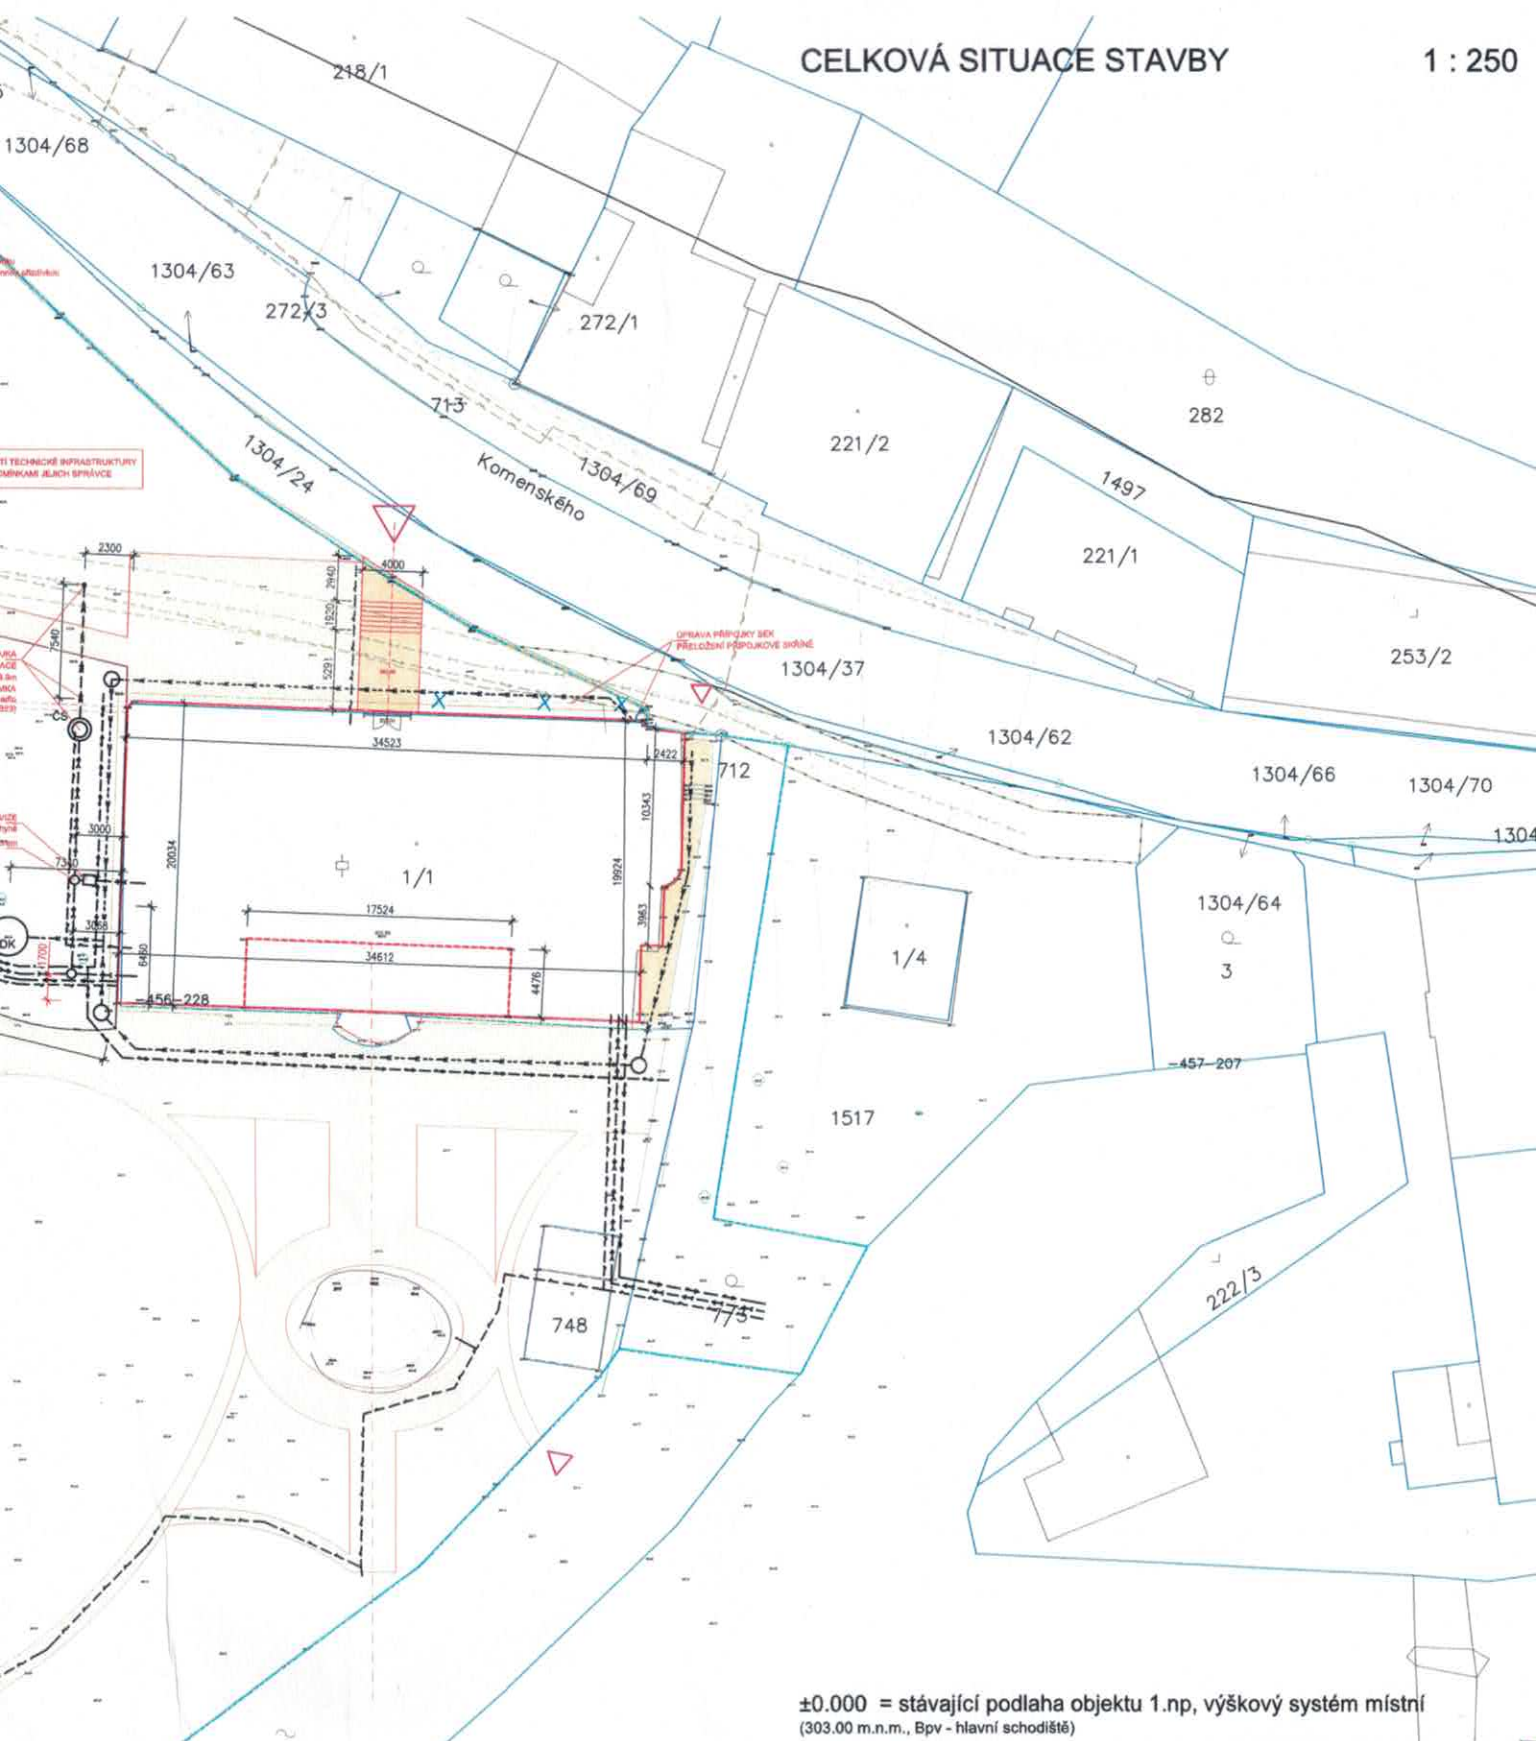

±0.000 = stávající podlaha objektu 1.np, výškový systém místní
(303.00 m.n.m., Bpv - hlavní schodiště)

| | | | |
|--------------|---|------------------|--------------|
| svoboda plan | svoboda plan s.r.o. | autor návrhu | Jiří Svoboda |
| | 561 53 Dolní Čermná 234 IČ: 27554805 | odp. projektant | Jiří Svoboda |
| | e-mail: info@svobodaplan.cz | projektant části | |

název stavby:

Zámek Brandýs nad Orlicí

záchrana kulturní památky a její zpřístupnění veřejnosti
Etapa 3 - stavební úpravy, obnova průčelí, změna užívání

místo stavby:

k.ú. Brandýs nad Orlicí, č.parc. st.1/1, 7/1, 7/3, 9/5, st.748, 7/4, 9/1, 9/2, 1304/24
Brandýs nad Orlicí č.p.1

stavebník:

ORLICE s.r.o.
Na Stěpnicí 851, 56201 Ústí nad Orlicí

| | | | |
|-------------------------------|---|-----------|---------|
| stupeň PD | Dokumentace pro povolení stavby a výběr zhotovitele | A4 | 6 |
| datum | 01/2020 | mřížko | 1 : 250 |
| stavěbní objekt | | výkres č. | paré č. |
| část projektové dokumentace : | | C.2 | |
| C. SITUACE STAVBY | | | |
| název výkresu : | | | |
| CELKOVÁ SITUACE STAVBY | | | |