




PODÉLNÝ PROFIL 1:250/100

větev A

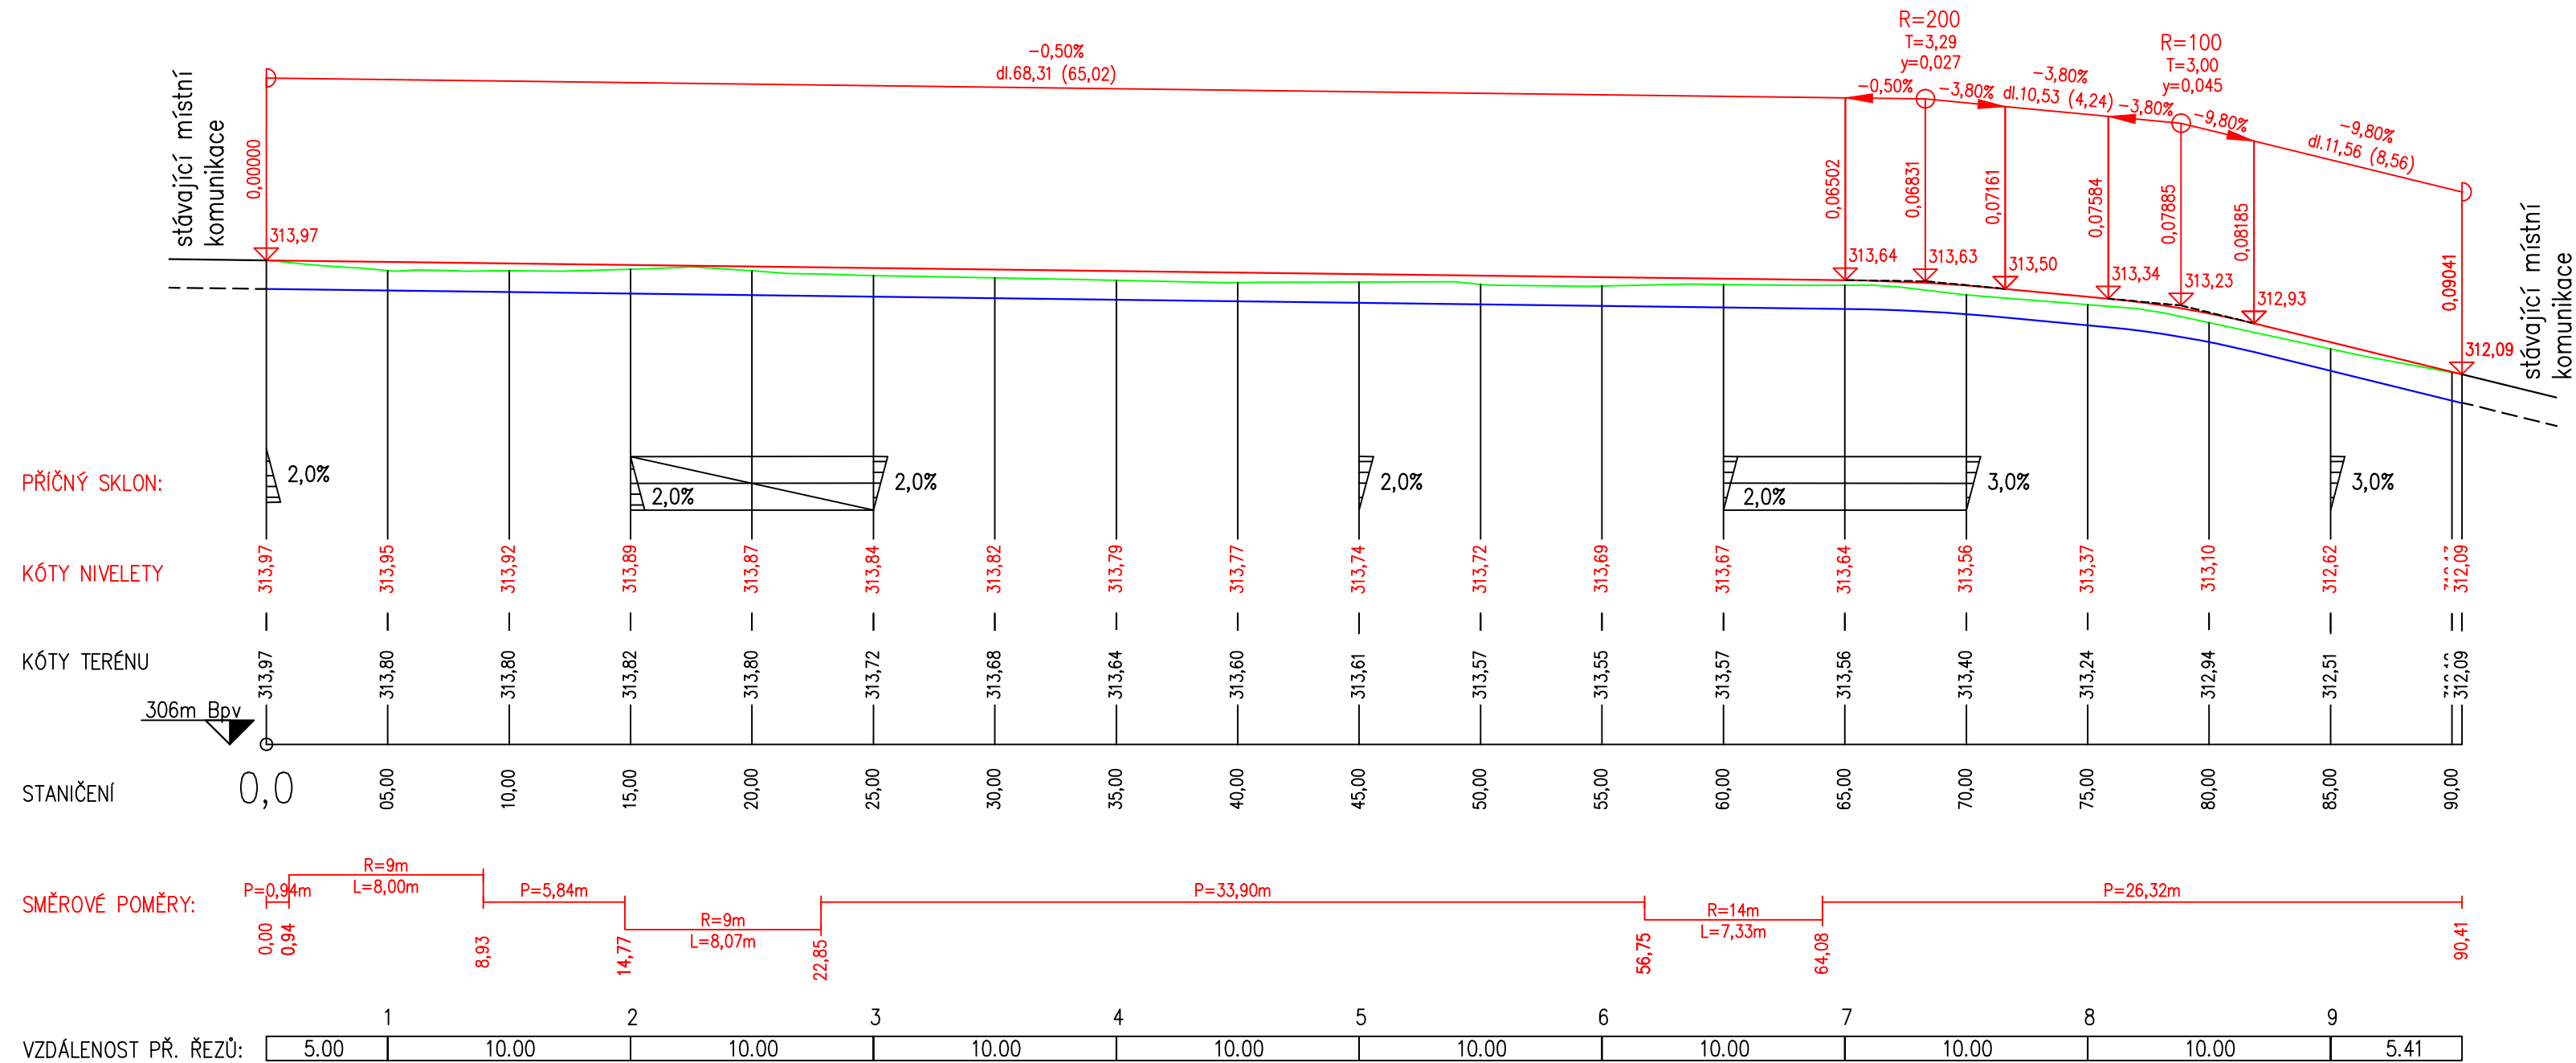

větev B

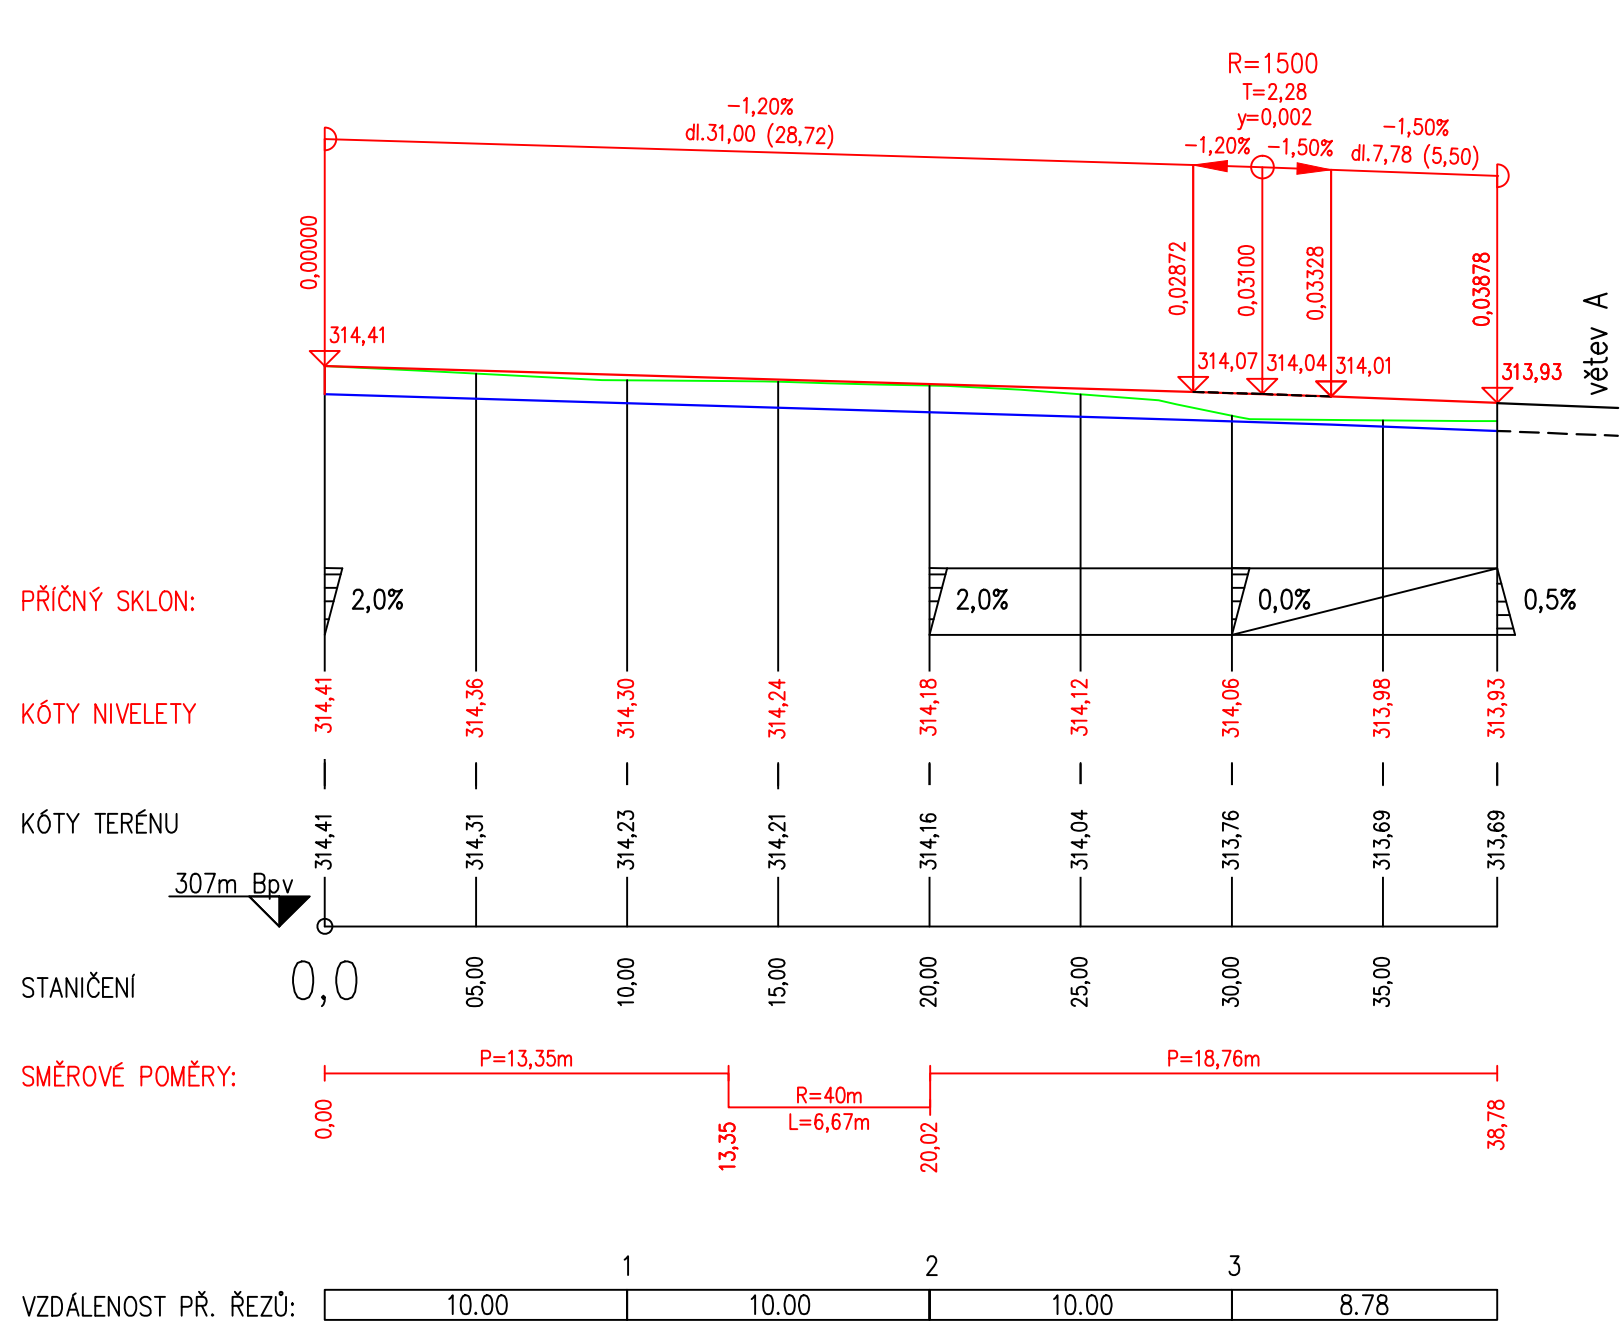

|   |  |                               |  |
|---|--|-------------------------------|--|
|  <b>Ateliér Kprojekt, s.r.o.</b><br>Tyršova 158, Rakovník 269 01 - IČ: 023 19 403 - DIČ: CZ02319403<br>tel: 313 513 542 - email: kprojekt@kprojekt.cz - www.kprojekt.cz |  | Autoriz. razítko:             |  |
| Zodpovědný projektant: Ing. Libor Křížák  |  | Vypracoval: Ing. Libor Křížák |  |
| Investor: OBEC ROZTOKY<br>č.p. 128, 270 23 Roztoky  |  |                               |  |
| Datum: 03/2024  |  | Stupeň PD: DUR+DSP            |  |
| Číslo zakázky: A24/03   |  | Formát: 4x A4                 |  |
| Část: D - Stavební část   |  | Měřítko: 1:250/100            |  |
| Výkres: PODÉLNÉ PROFILY   |  | Paré č. D2.                   |  |